



Mi Universidad

Ensayo

Nombre del Alumno: Aguilar López Jorge Alberto

Nombre del tema: Plano sanitario




Parcial: 2

Nombre de la Materia: Instalaciones

Nombre del profesor: Pedro Alberto García López


Nombre de la Licenciatura: Arquitectura

Cuatrimestre: 6

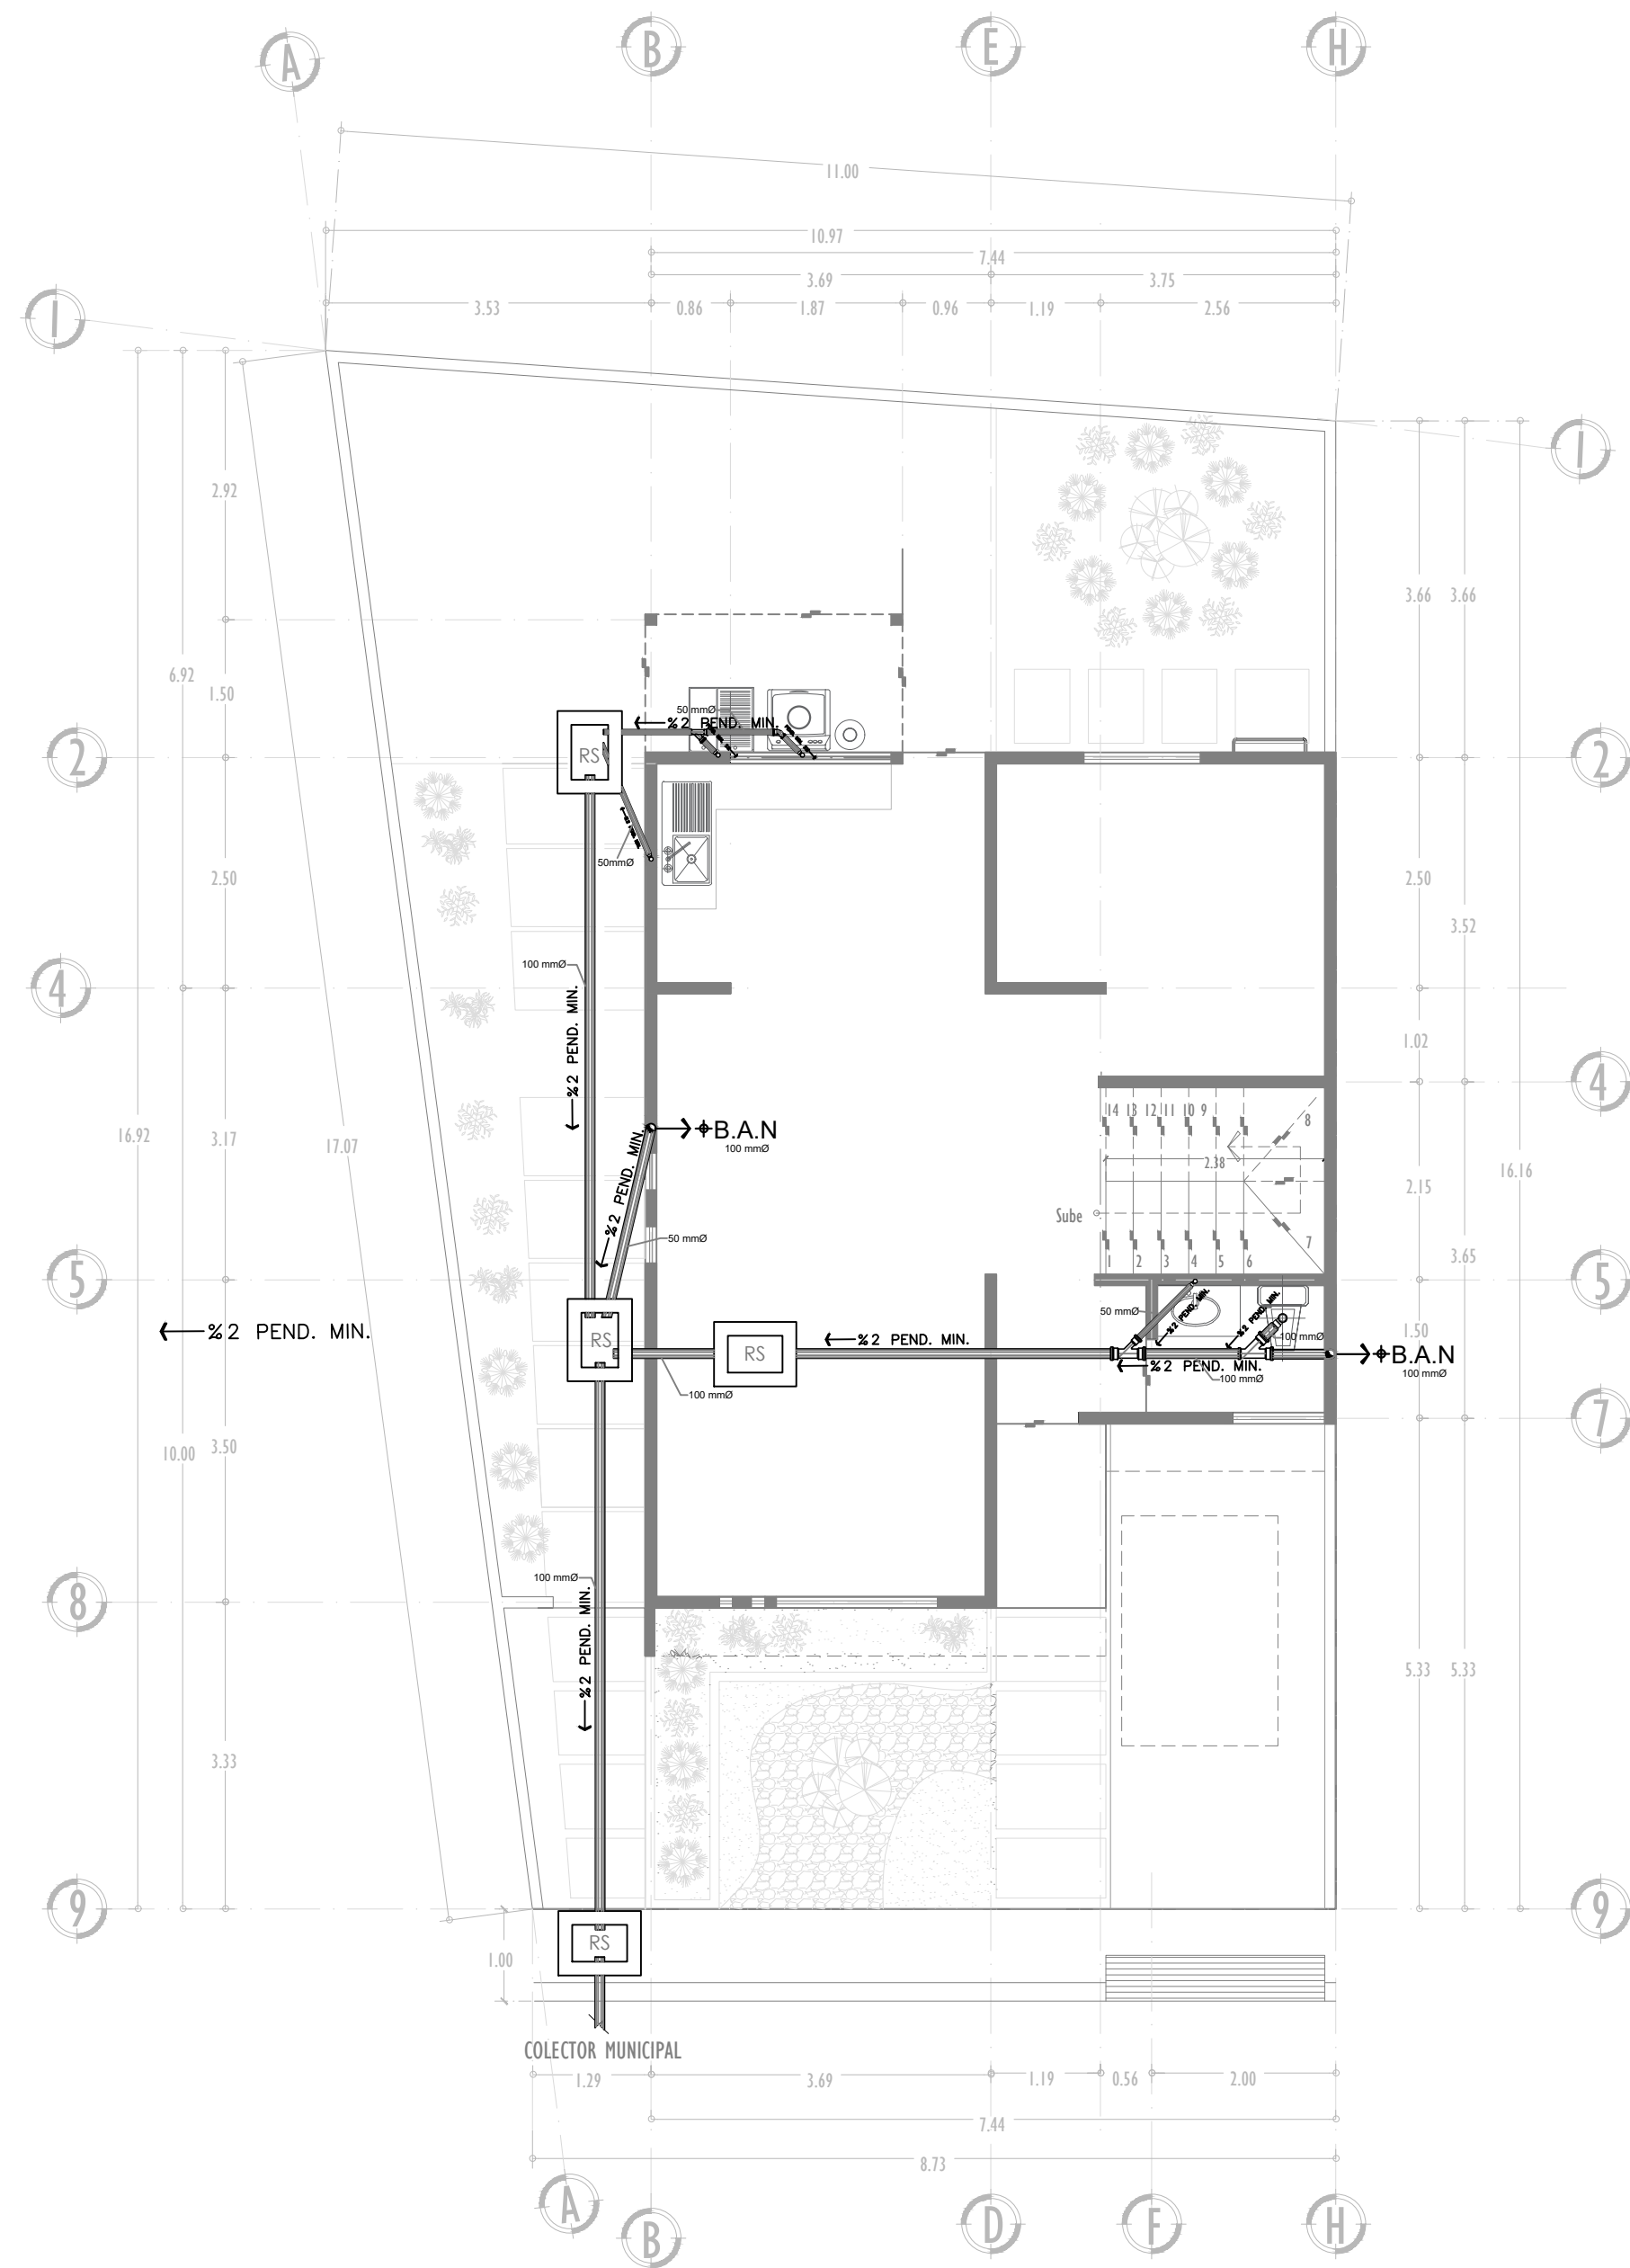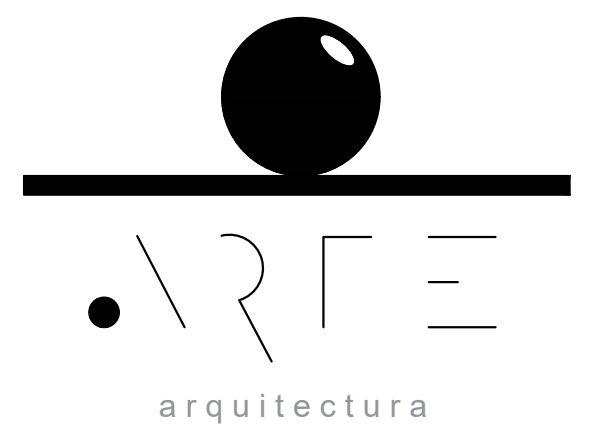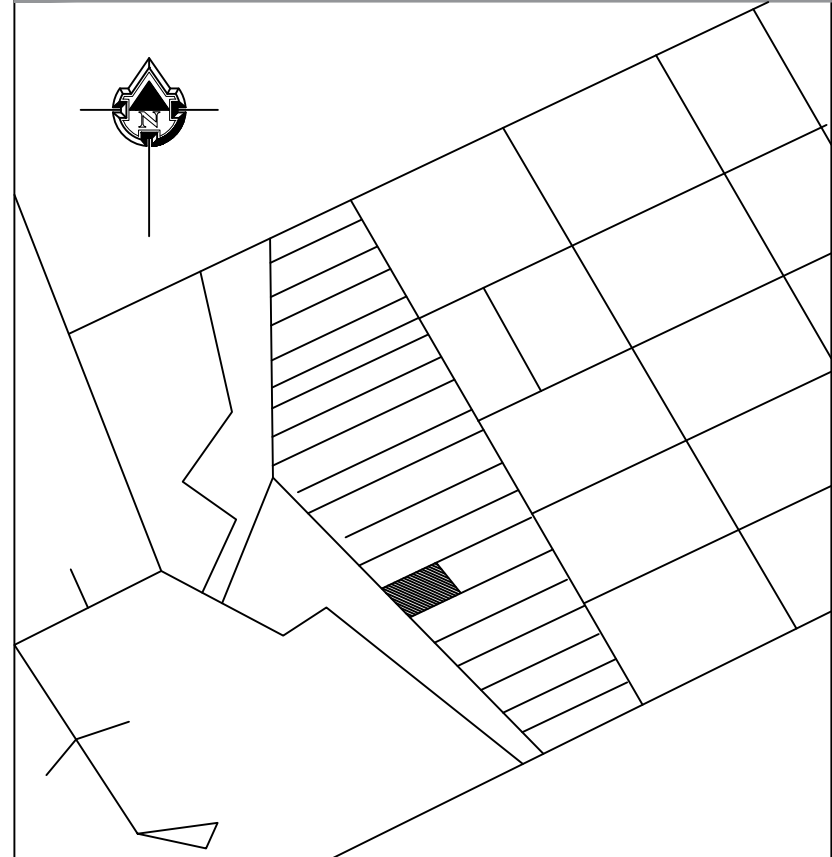


Planta arquitectónica

Esc:1:75

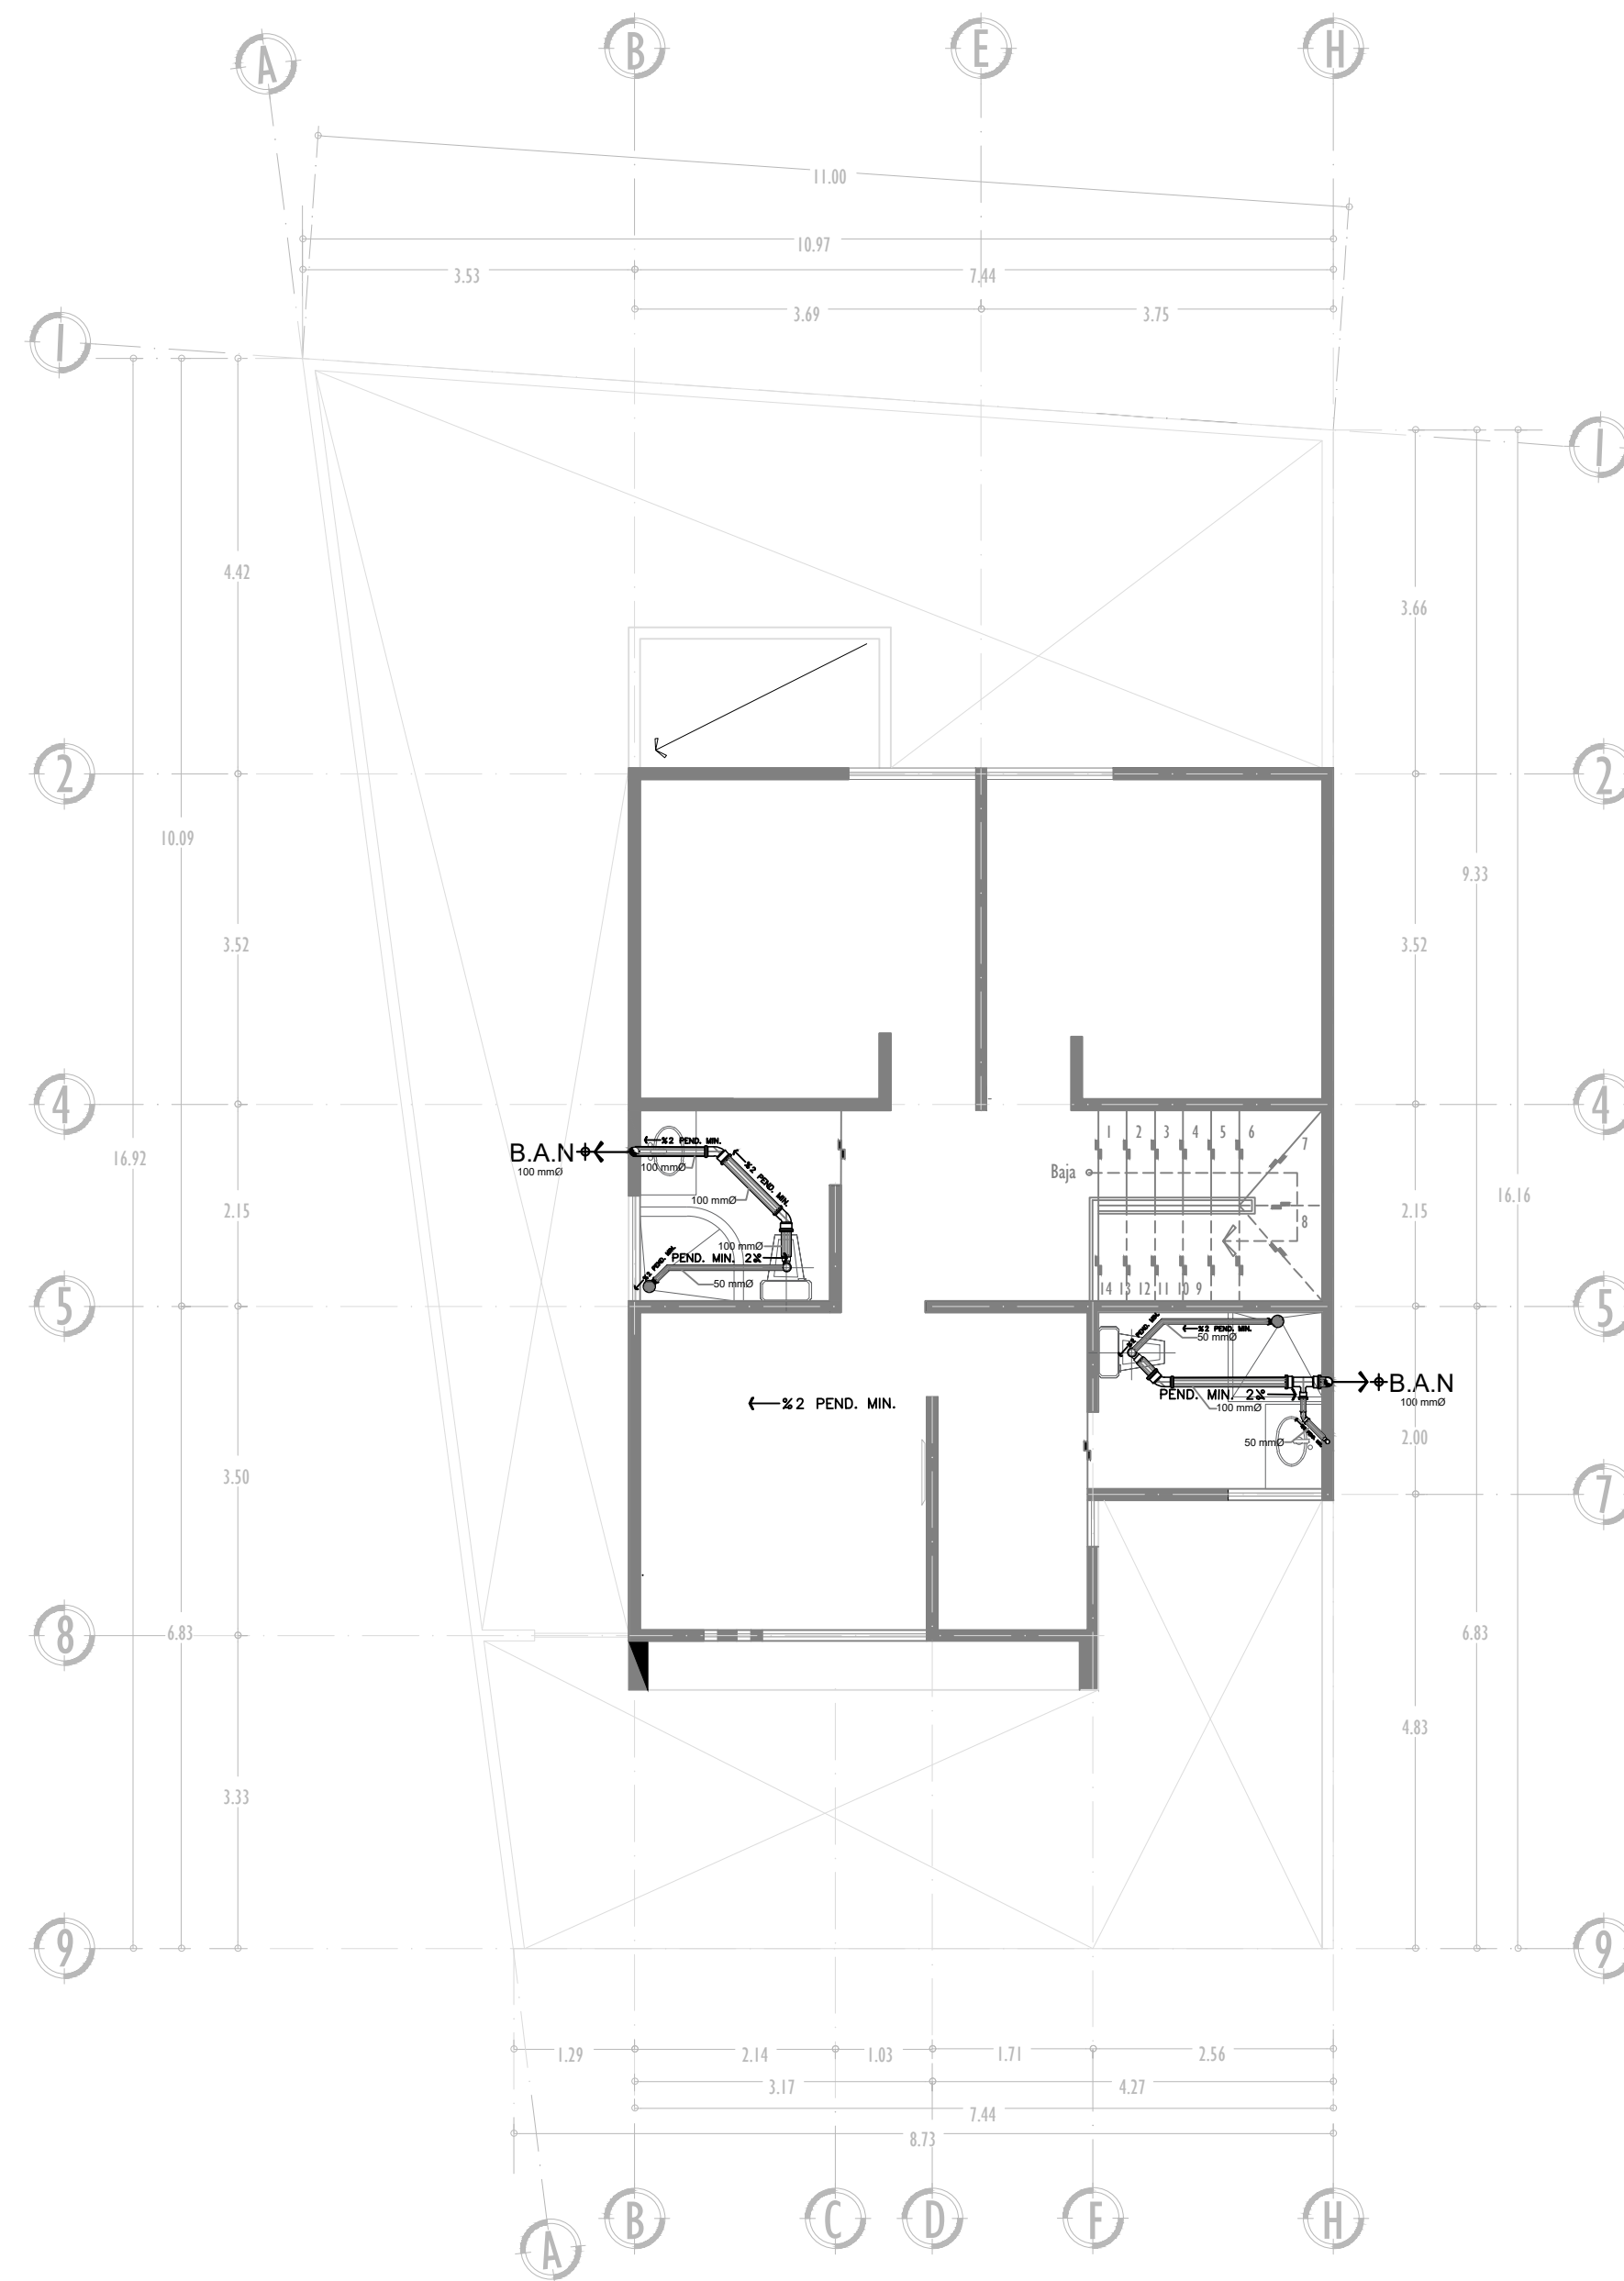

Planta alta

Esc:1:75

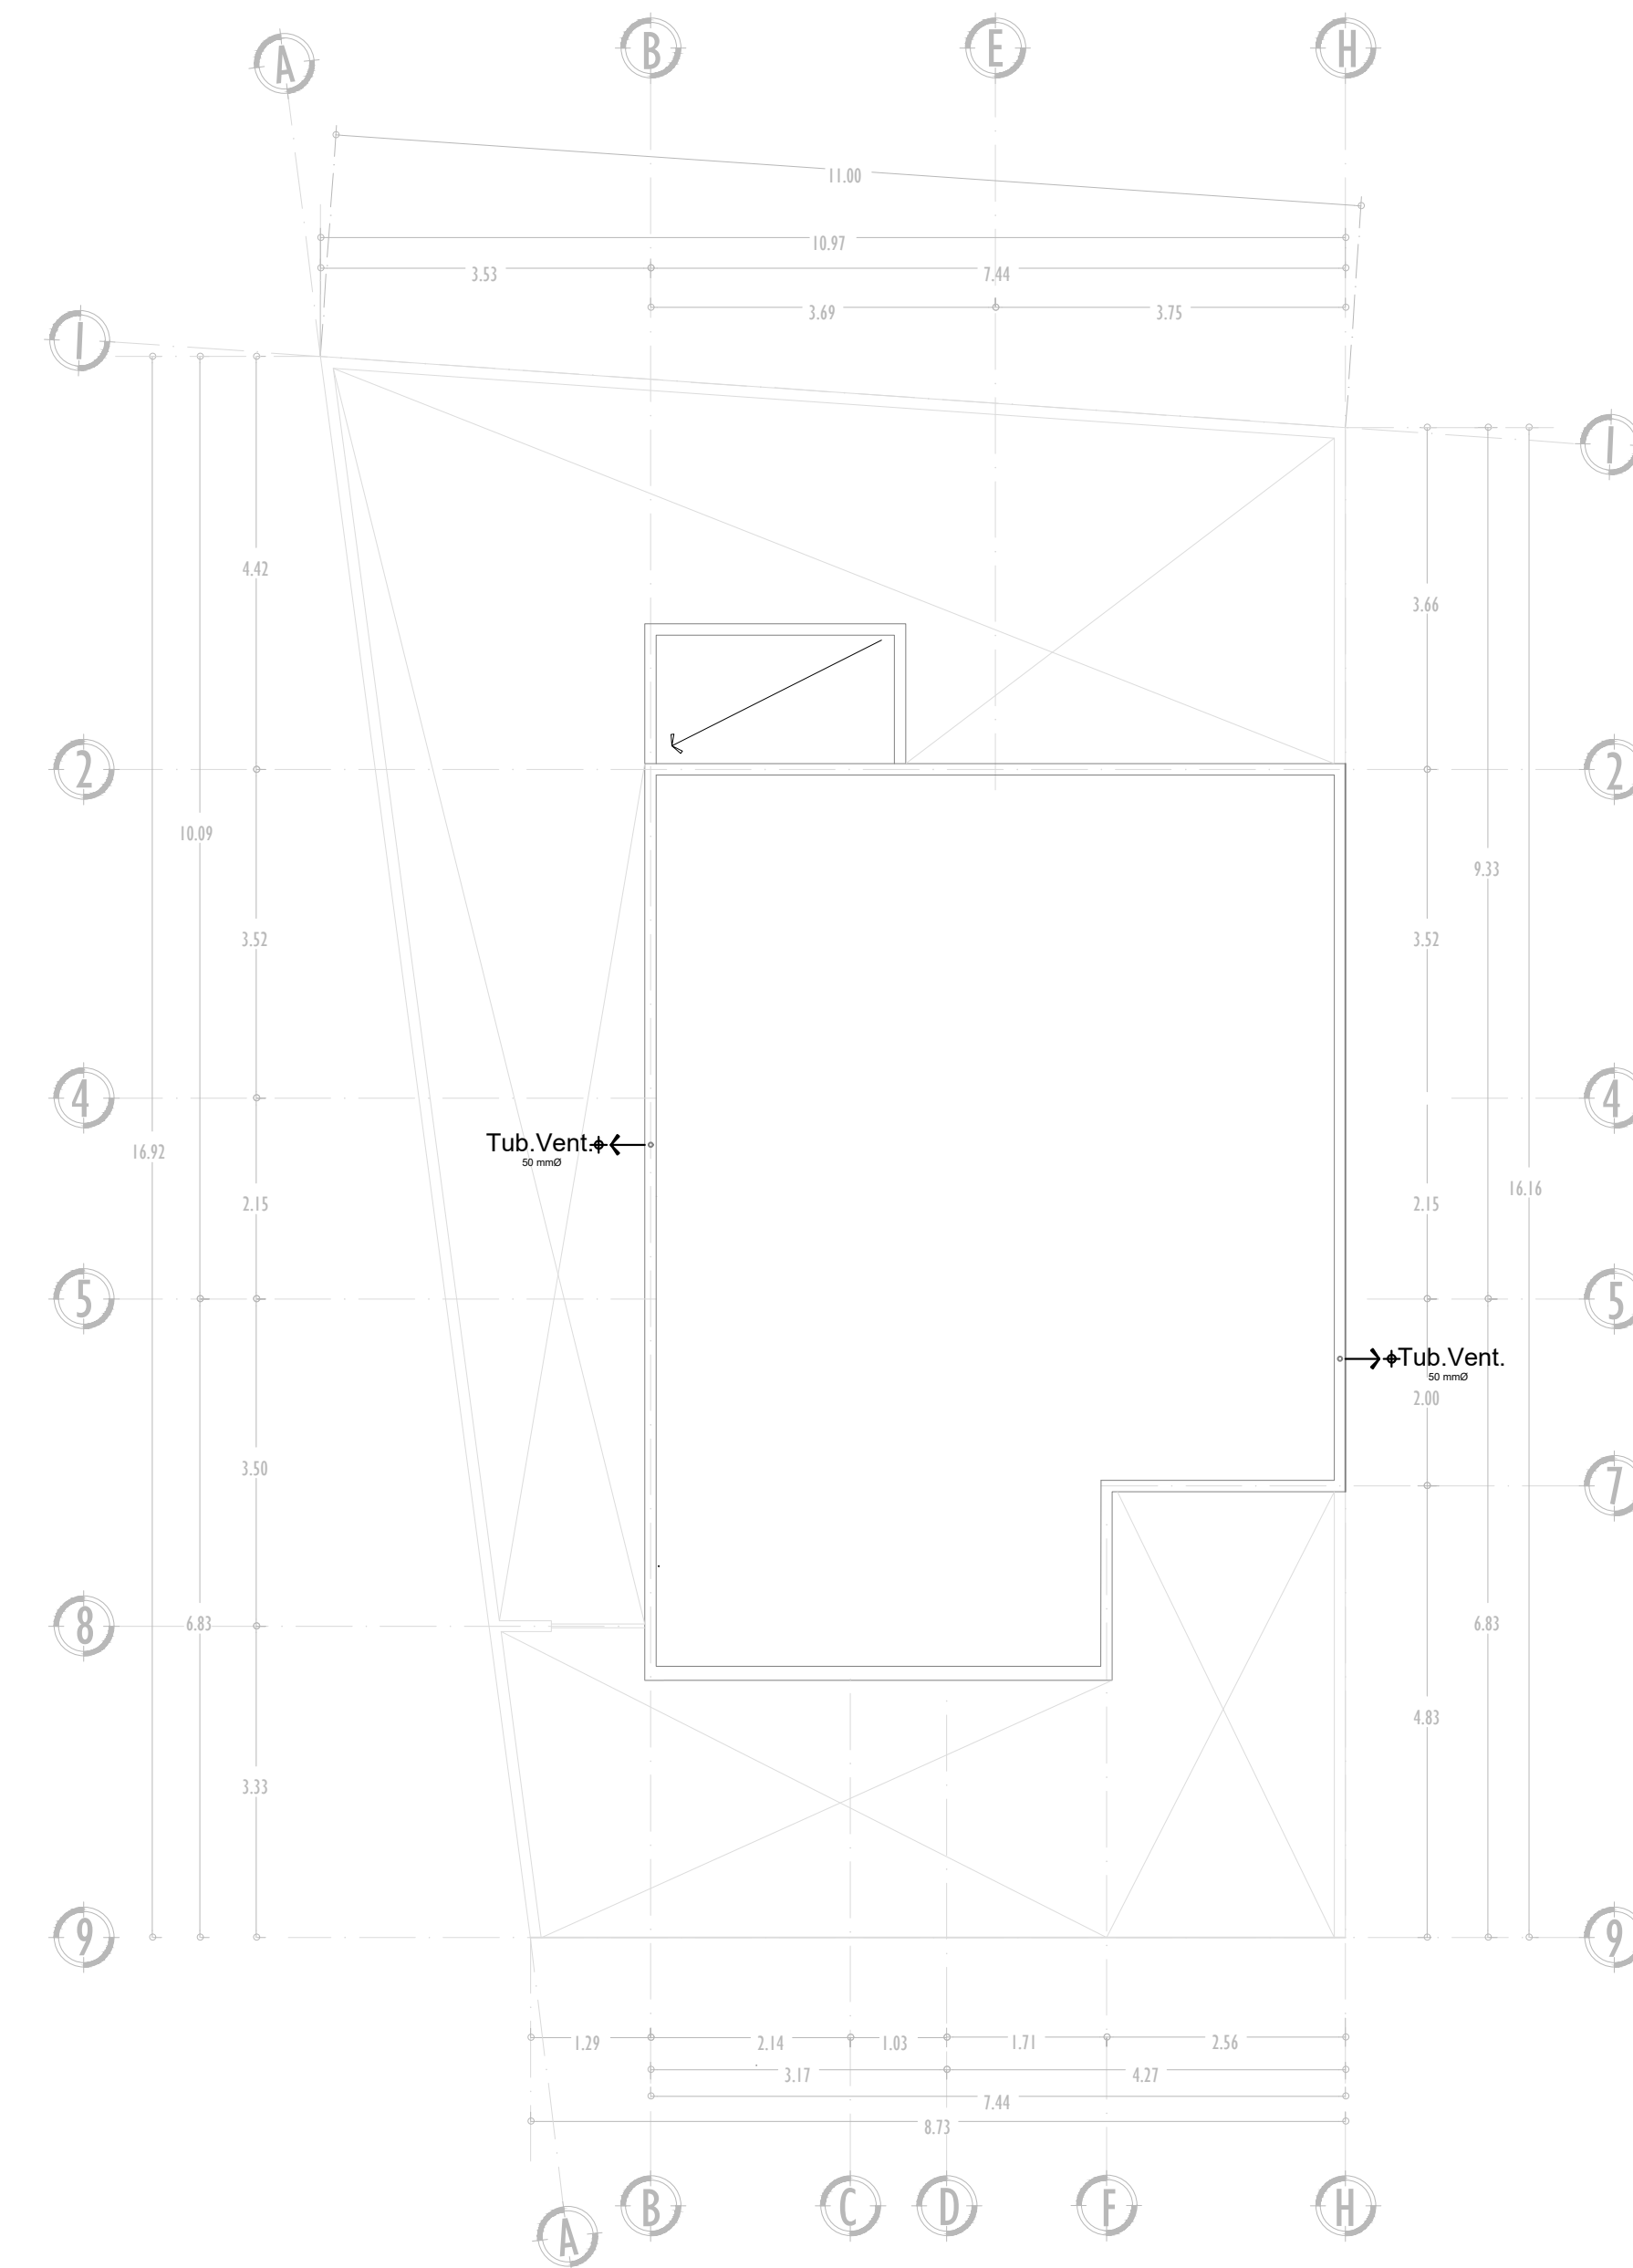

Planta de azotea

Esc:1:75