



*ARQ. JOSE LISANDRO LOPEZ ALFARO*

*NOMBRE DEL TEMA: PROPUESTA HIDROSANITARIA*

*PARCIAL: II*

*NOMBRE DE LA MATERIA: INSTALACIONES HIDROSANITARIAS Y  
ELECTRICAS*

*ARQ. PEDRO ALBERTO GARCIA LOPEZ*

*NOMBRE DE LA LICENCIATURA: ARQUITECTURA*

*6 CUATRIMESTRE*



# UDS

ARQ. JOSE LISANDRO  
LOPEZ ALFARO

ARQ. PEDRO ALBERTO  
GARCIA LOPEZ

INTALACIONES  
HIDROSANITARIAS

05/07/2024

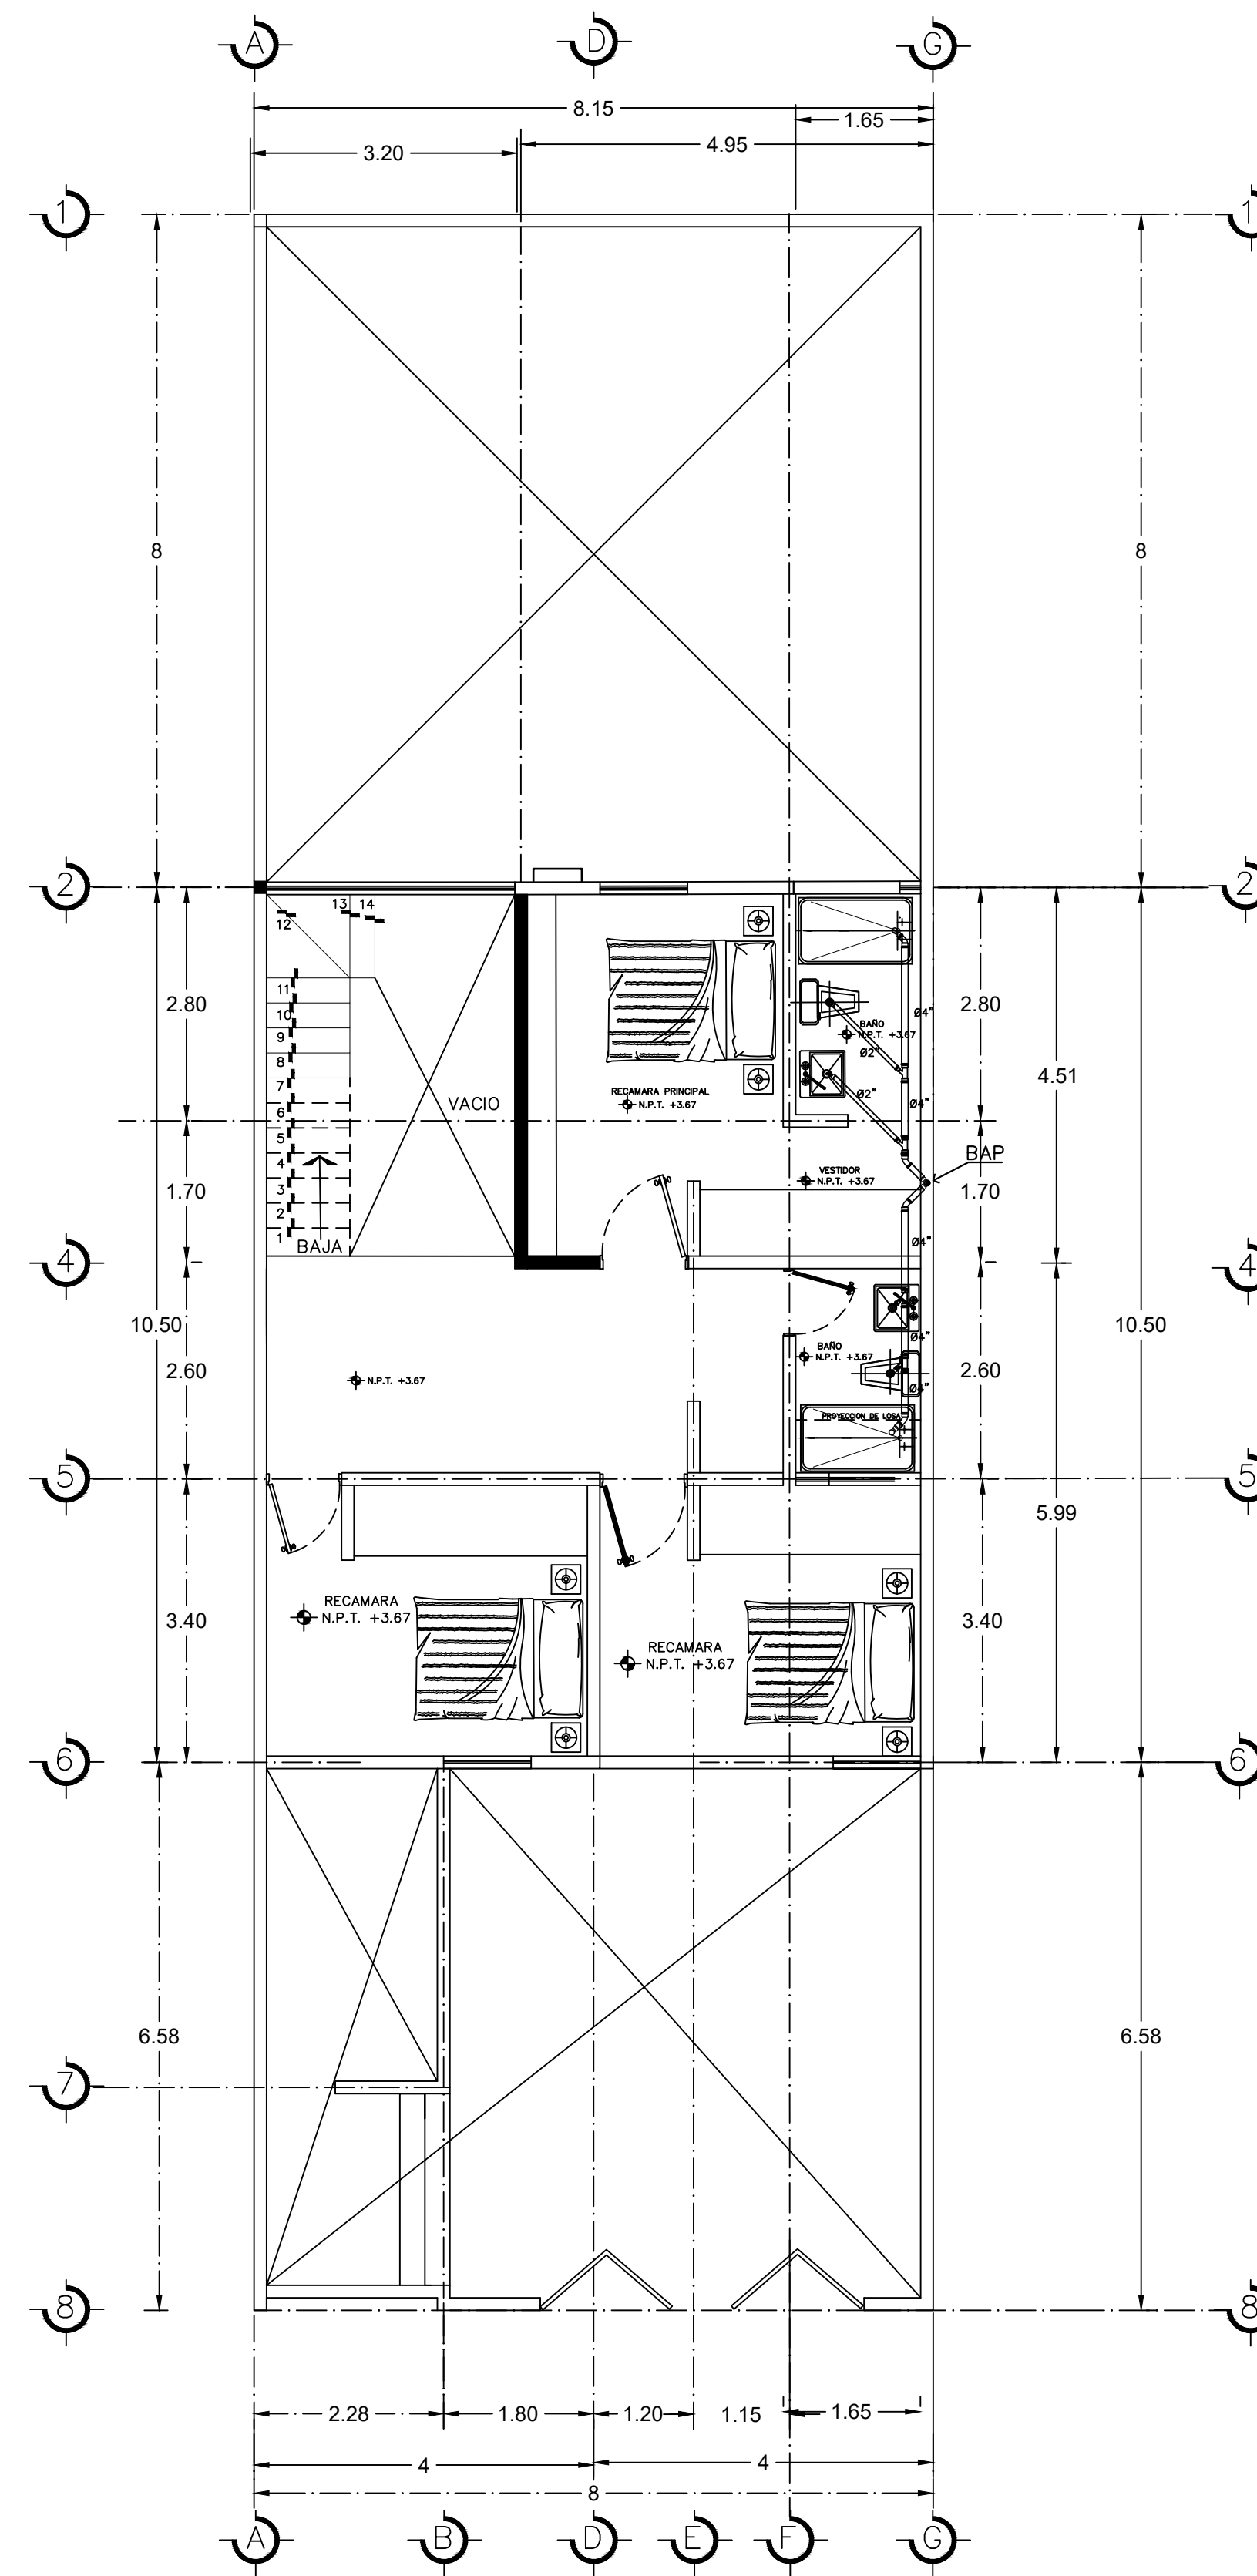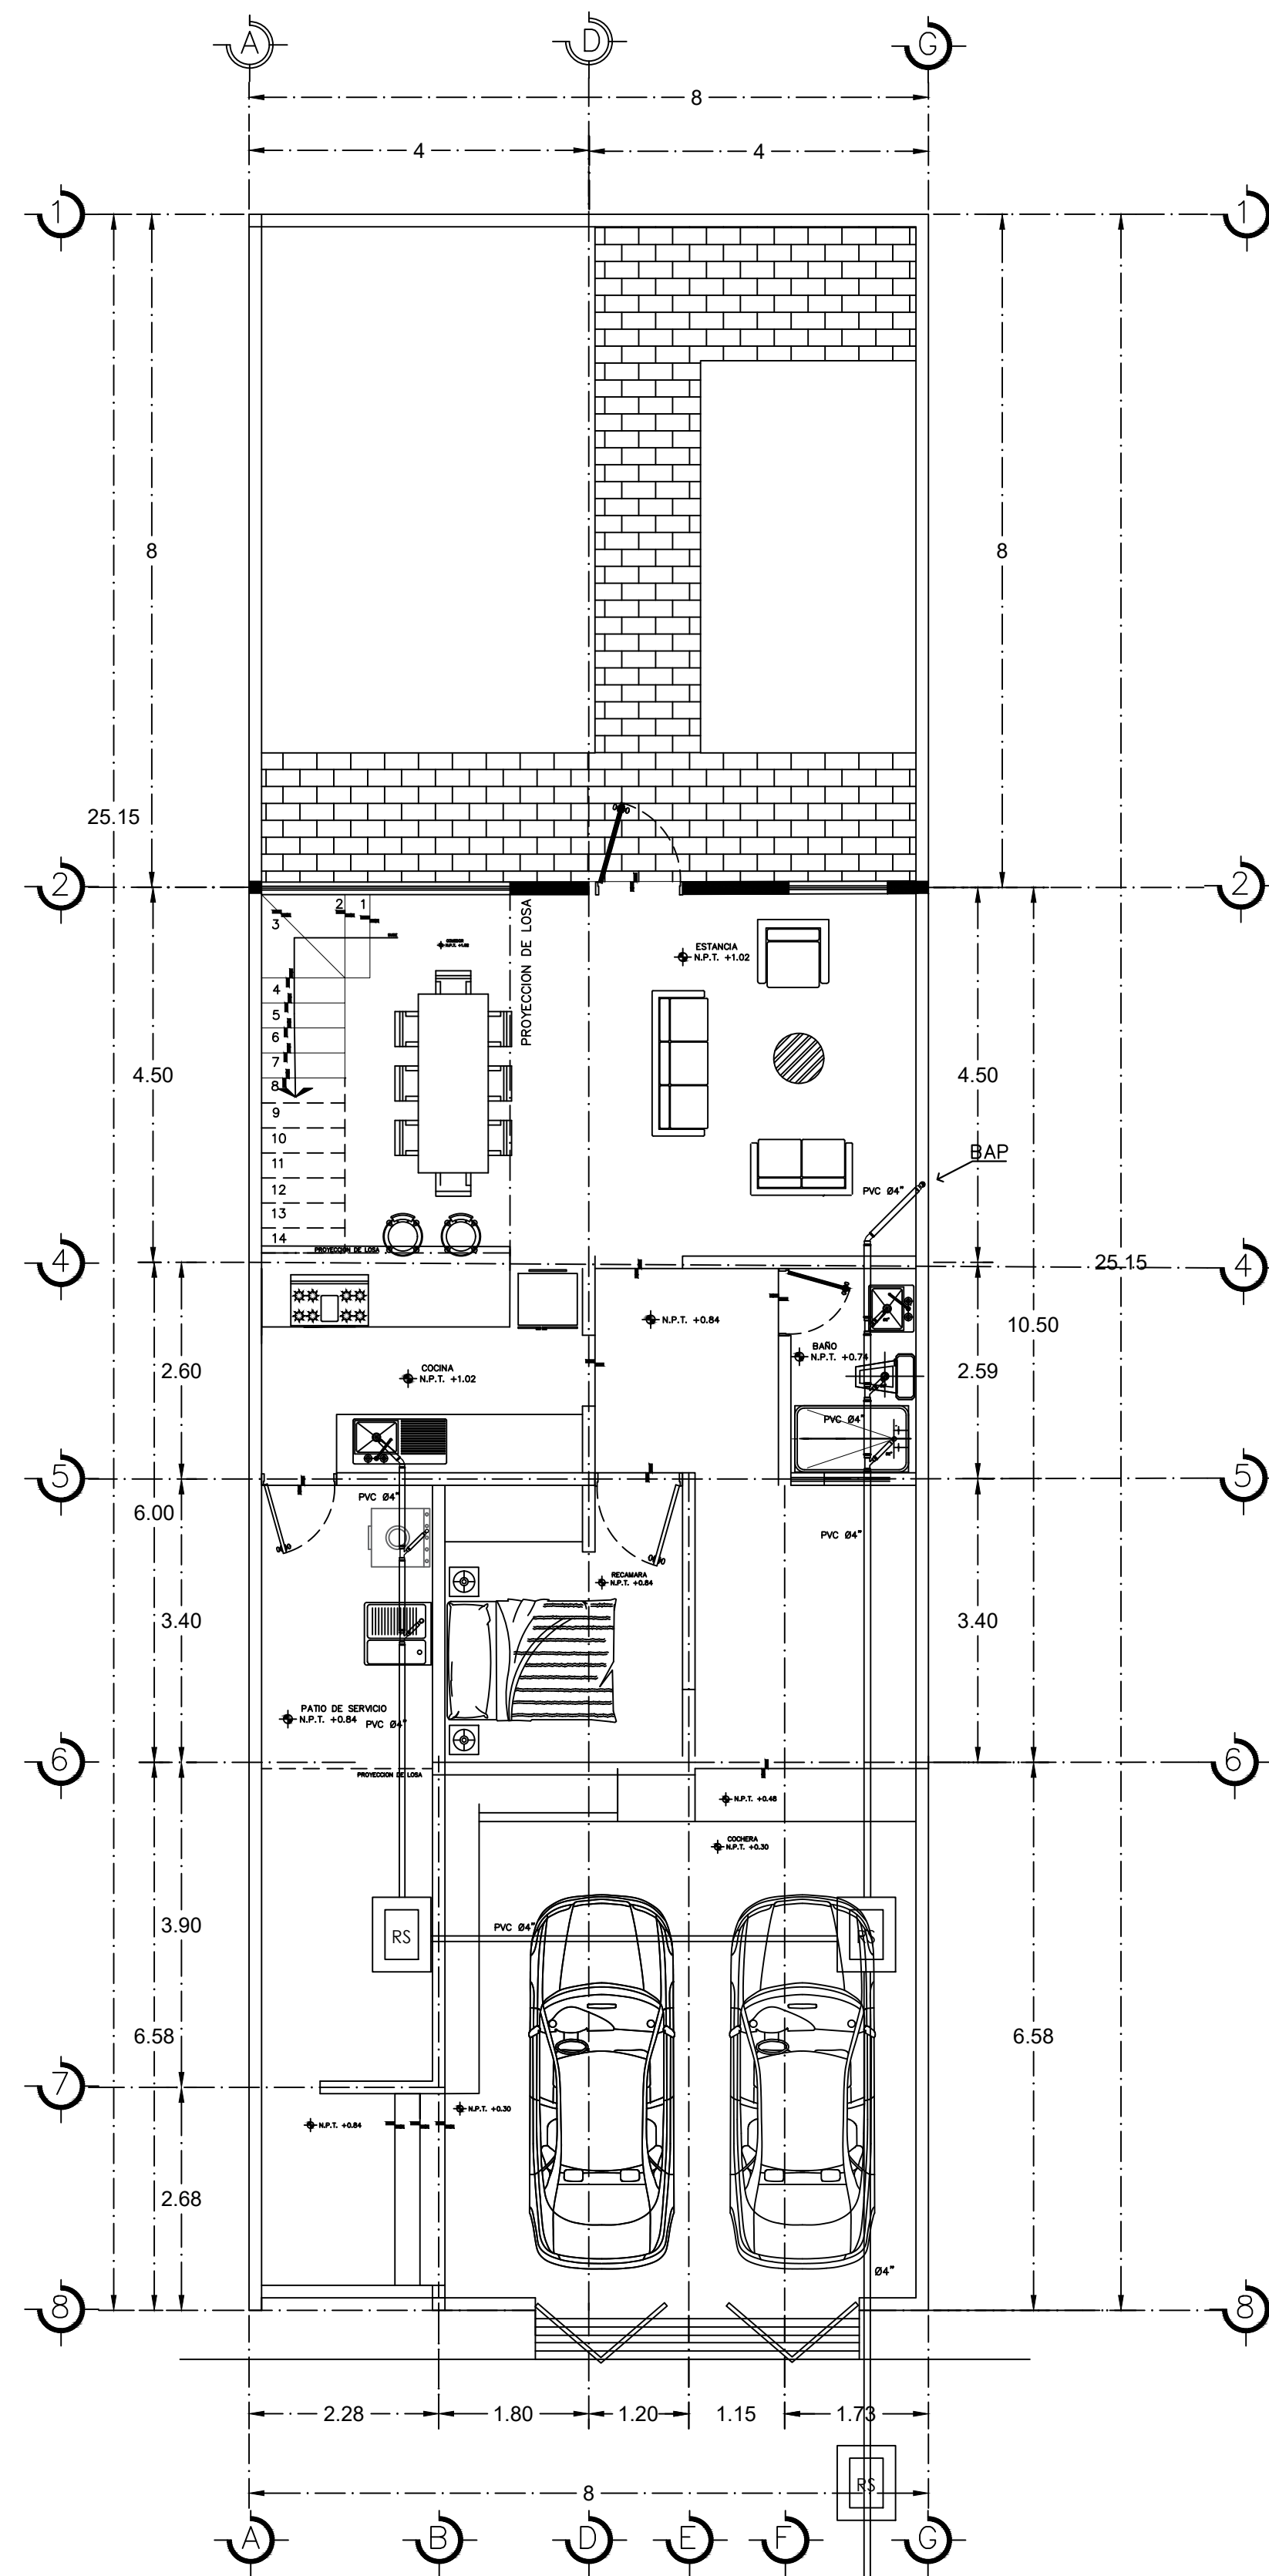

SIMBOLOGIA SANITARIA	
R.S.	Registro Sanitario de 40 x 40 cm prof. variable
R.P.	Registro Pluvial 40 x 60 cm prof. variable
	Tubo albañal de PVC de diametro indicado
BAN	Bajada de aguas negras
BAP	Bajada de aguas pluviales
	Conexión Yee sencilla de P.V.C. tipo Anger.
	Conexión Codo de 45° de P.V.C. tipo Anger.
	Conexión Codo de 90° con salida baja. de P.V.C.