



Alumno: Jarib Jahziel Hernández Toledo

Licenciatura: Arquitectura


Cuatrimestre: 6

Materia: Instalaciones hidrosanitarias y eléctricas

Profesor: García López Pedro Alberto

Actividad: Instalaciones eléctricas

Fecha: 08/03/2024

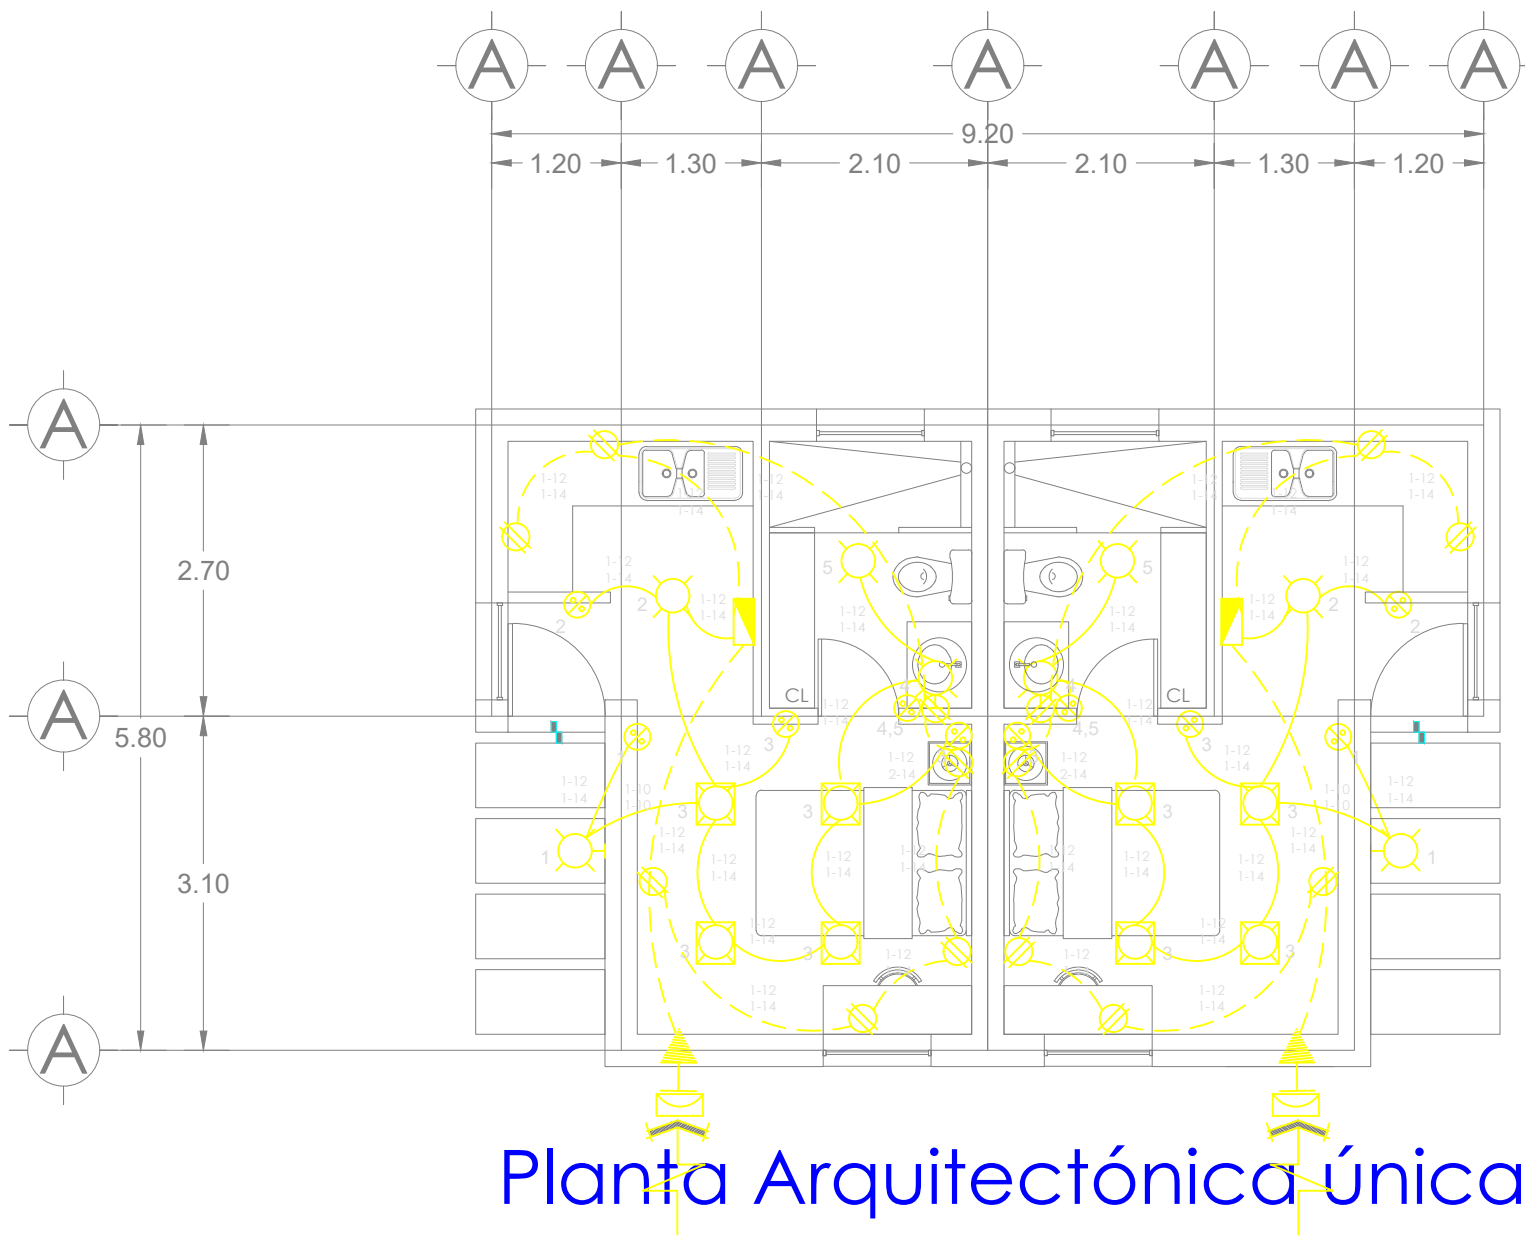

Planta Arquitectónica única

Estudiantiles 01

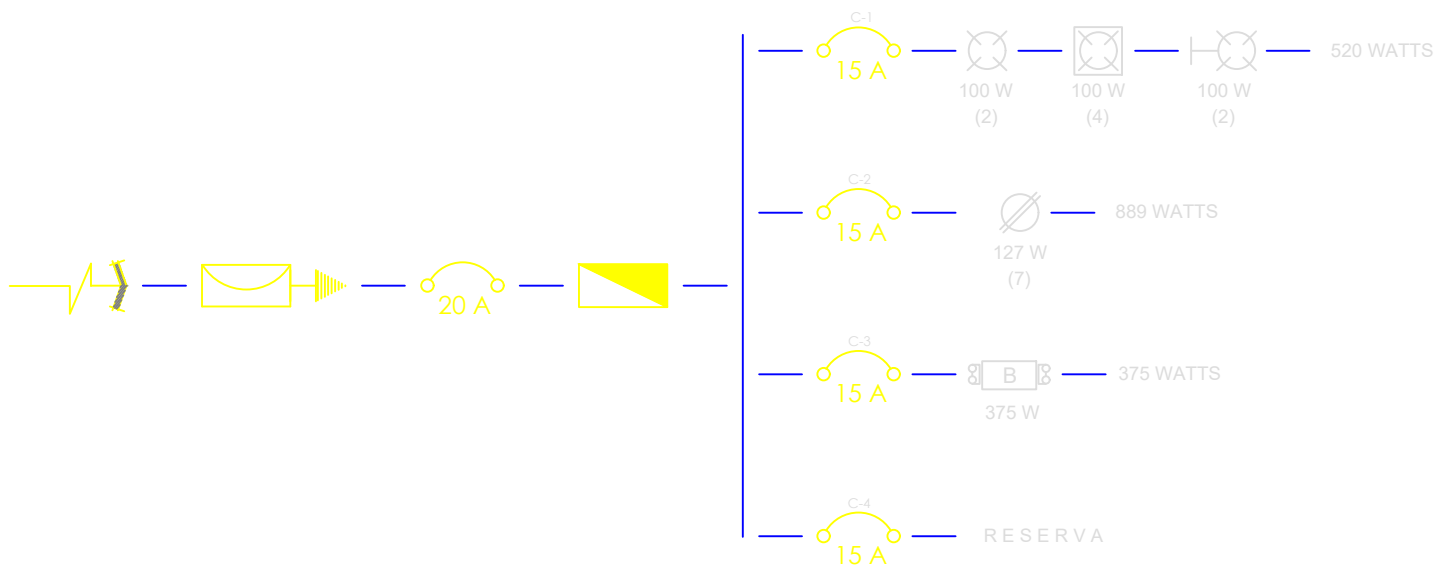



DIAGRAMA UNIFILAR

DPTO. 1

CUADRO DE CARGAS

Cto.	 100 W	 100 W	 30 W	 375 W	 127 W	Watts	Ampers	Protección Termomagnética
C1	2	2	4			520	4.09	15
C2					7	889	7.00	15
C3				1		375	2.96	15
C4	R	E	S	E	R	V	A	
Total	15	6	2	1	24	1784	14.09	20

TABLERO DTO. 1