

**Mi Universidad**

*Nombre del Alumno JOSE AMILCAR TREJO HIDALGO*

*Nombre del tema; PLANO INSTALACIONES HIDRAULICAS*

*Parcial 4*

*Nombre de la Materia: diseño de estructuras*

*Nombre del profesor: pedro Alberto*


*Nombre de la Licenciatura arquitectura*

*Cuatrimestre 4*



UNIVERSIDAD

LOCALIZACIÓN

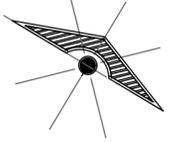

SIMBOLOGÍA

ESTADOS DE LA OBRA

PLANO DE INSTALACIONES SANITARIAS

PROYECTO:  
CASA-HABITACIÓN

DIRECCIÓN:  
AVE. CENTRAL No. 24

PROPIETARIO:  
AVE. CENTRAL No. 24

ALUMNO  
JOSE AMILCAR TREJO HIDALGO


PLANO:  
PLANTA ARQUITECTÓNICA

ESCALA:  
1:50

CLAVE: ACOTACIÓN:  
MÉTROS

A-1 PLANO:  
01/03

FECHA:  
15/06/24

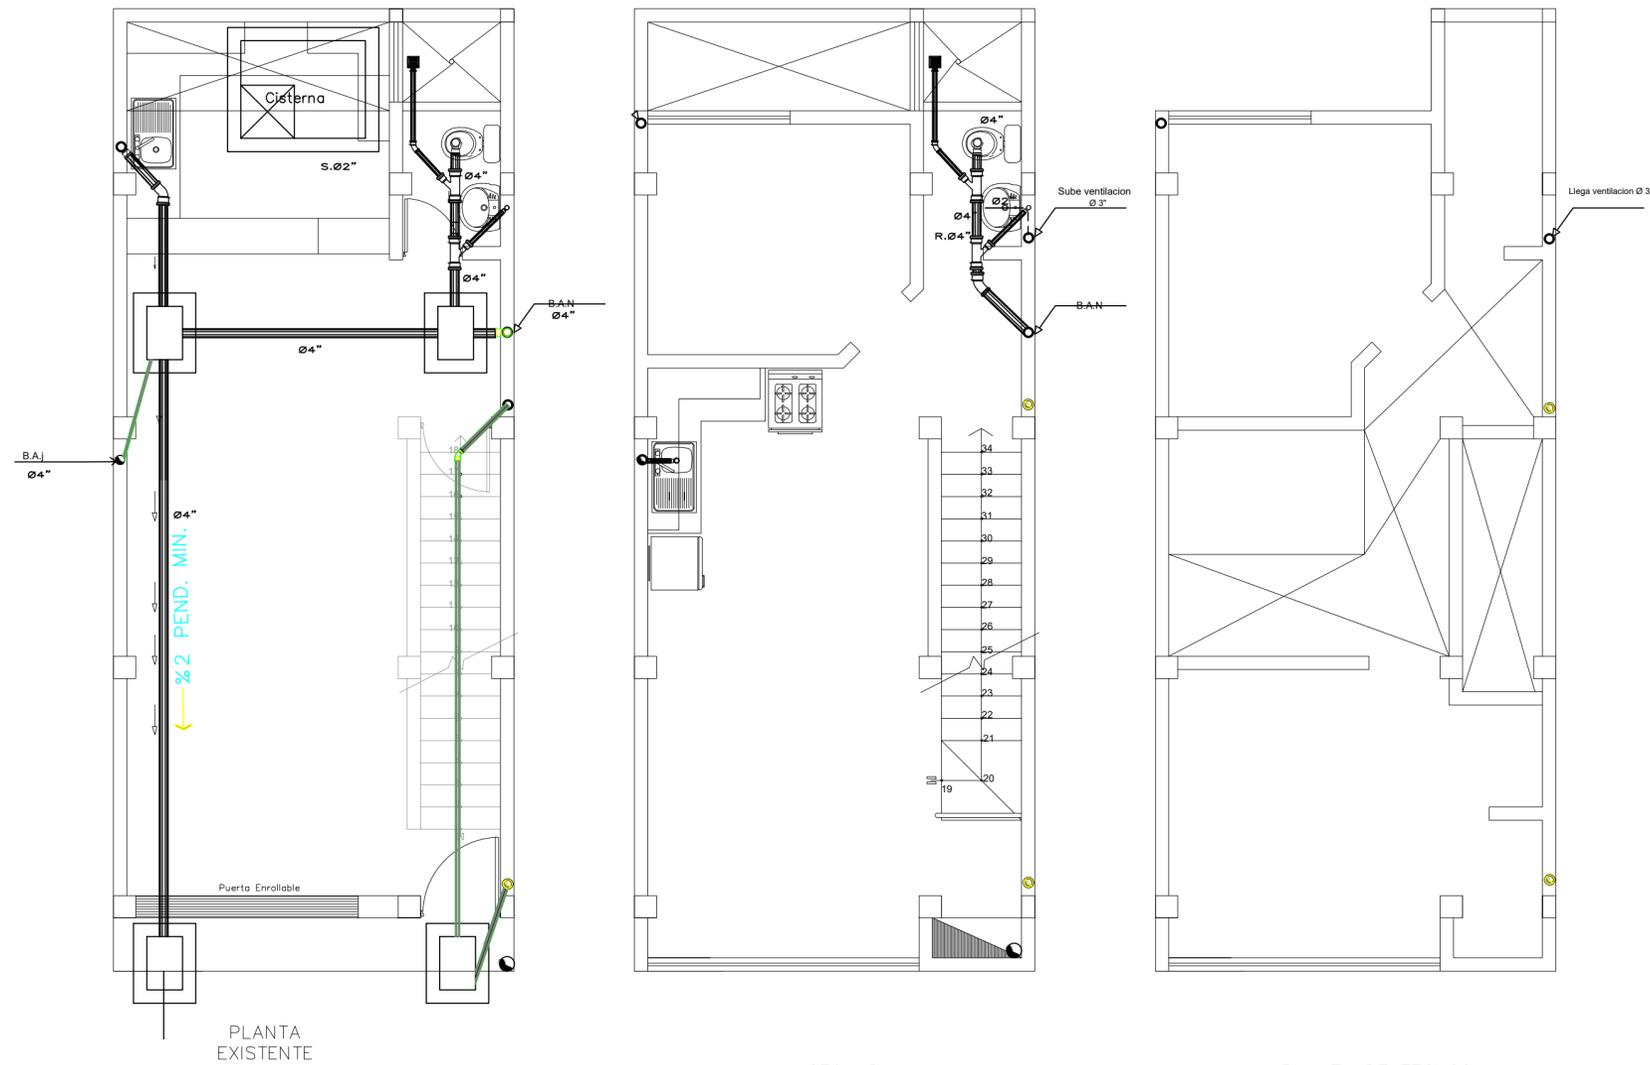

SEGUNDA PLANTA

PLANTA DE TECHOS

PLANTA EXISTENTE