

Licenciatura en Arquitectura

Nombre del alumno:

Ana Fabiola López Aguilar

Materia:

Instalaciones Hidrosanitarias y Eléctricas

Nombre del profesor:

Arq. Pedro Alberto García López




Cuatrimestre:


Sexto

Nombre de la actividad:


Unidad II: Instalaciones Sanitarias

Fecha: 15 de junio de 2024

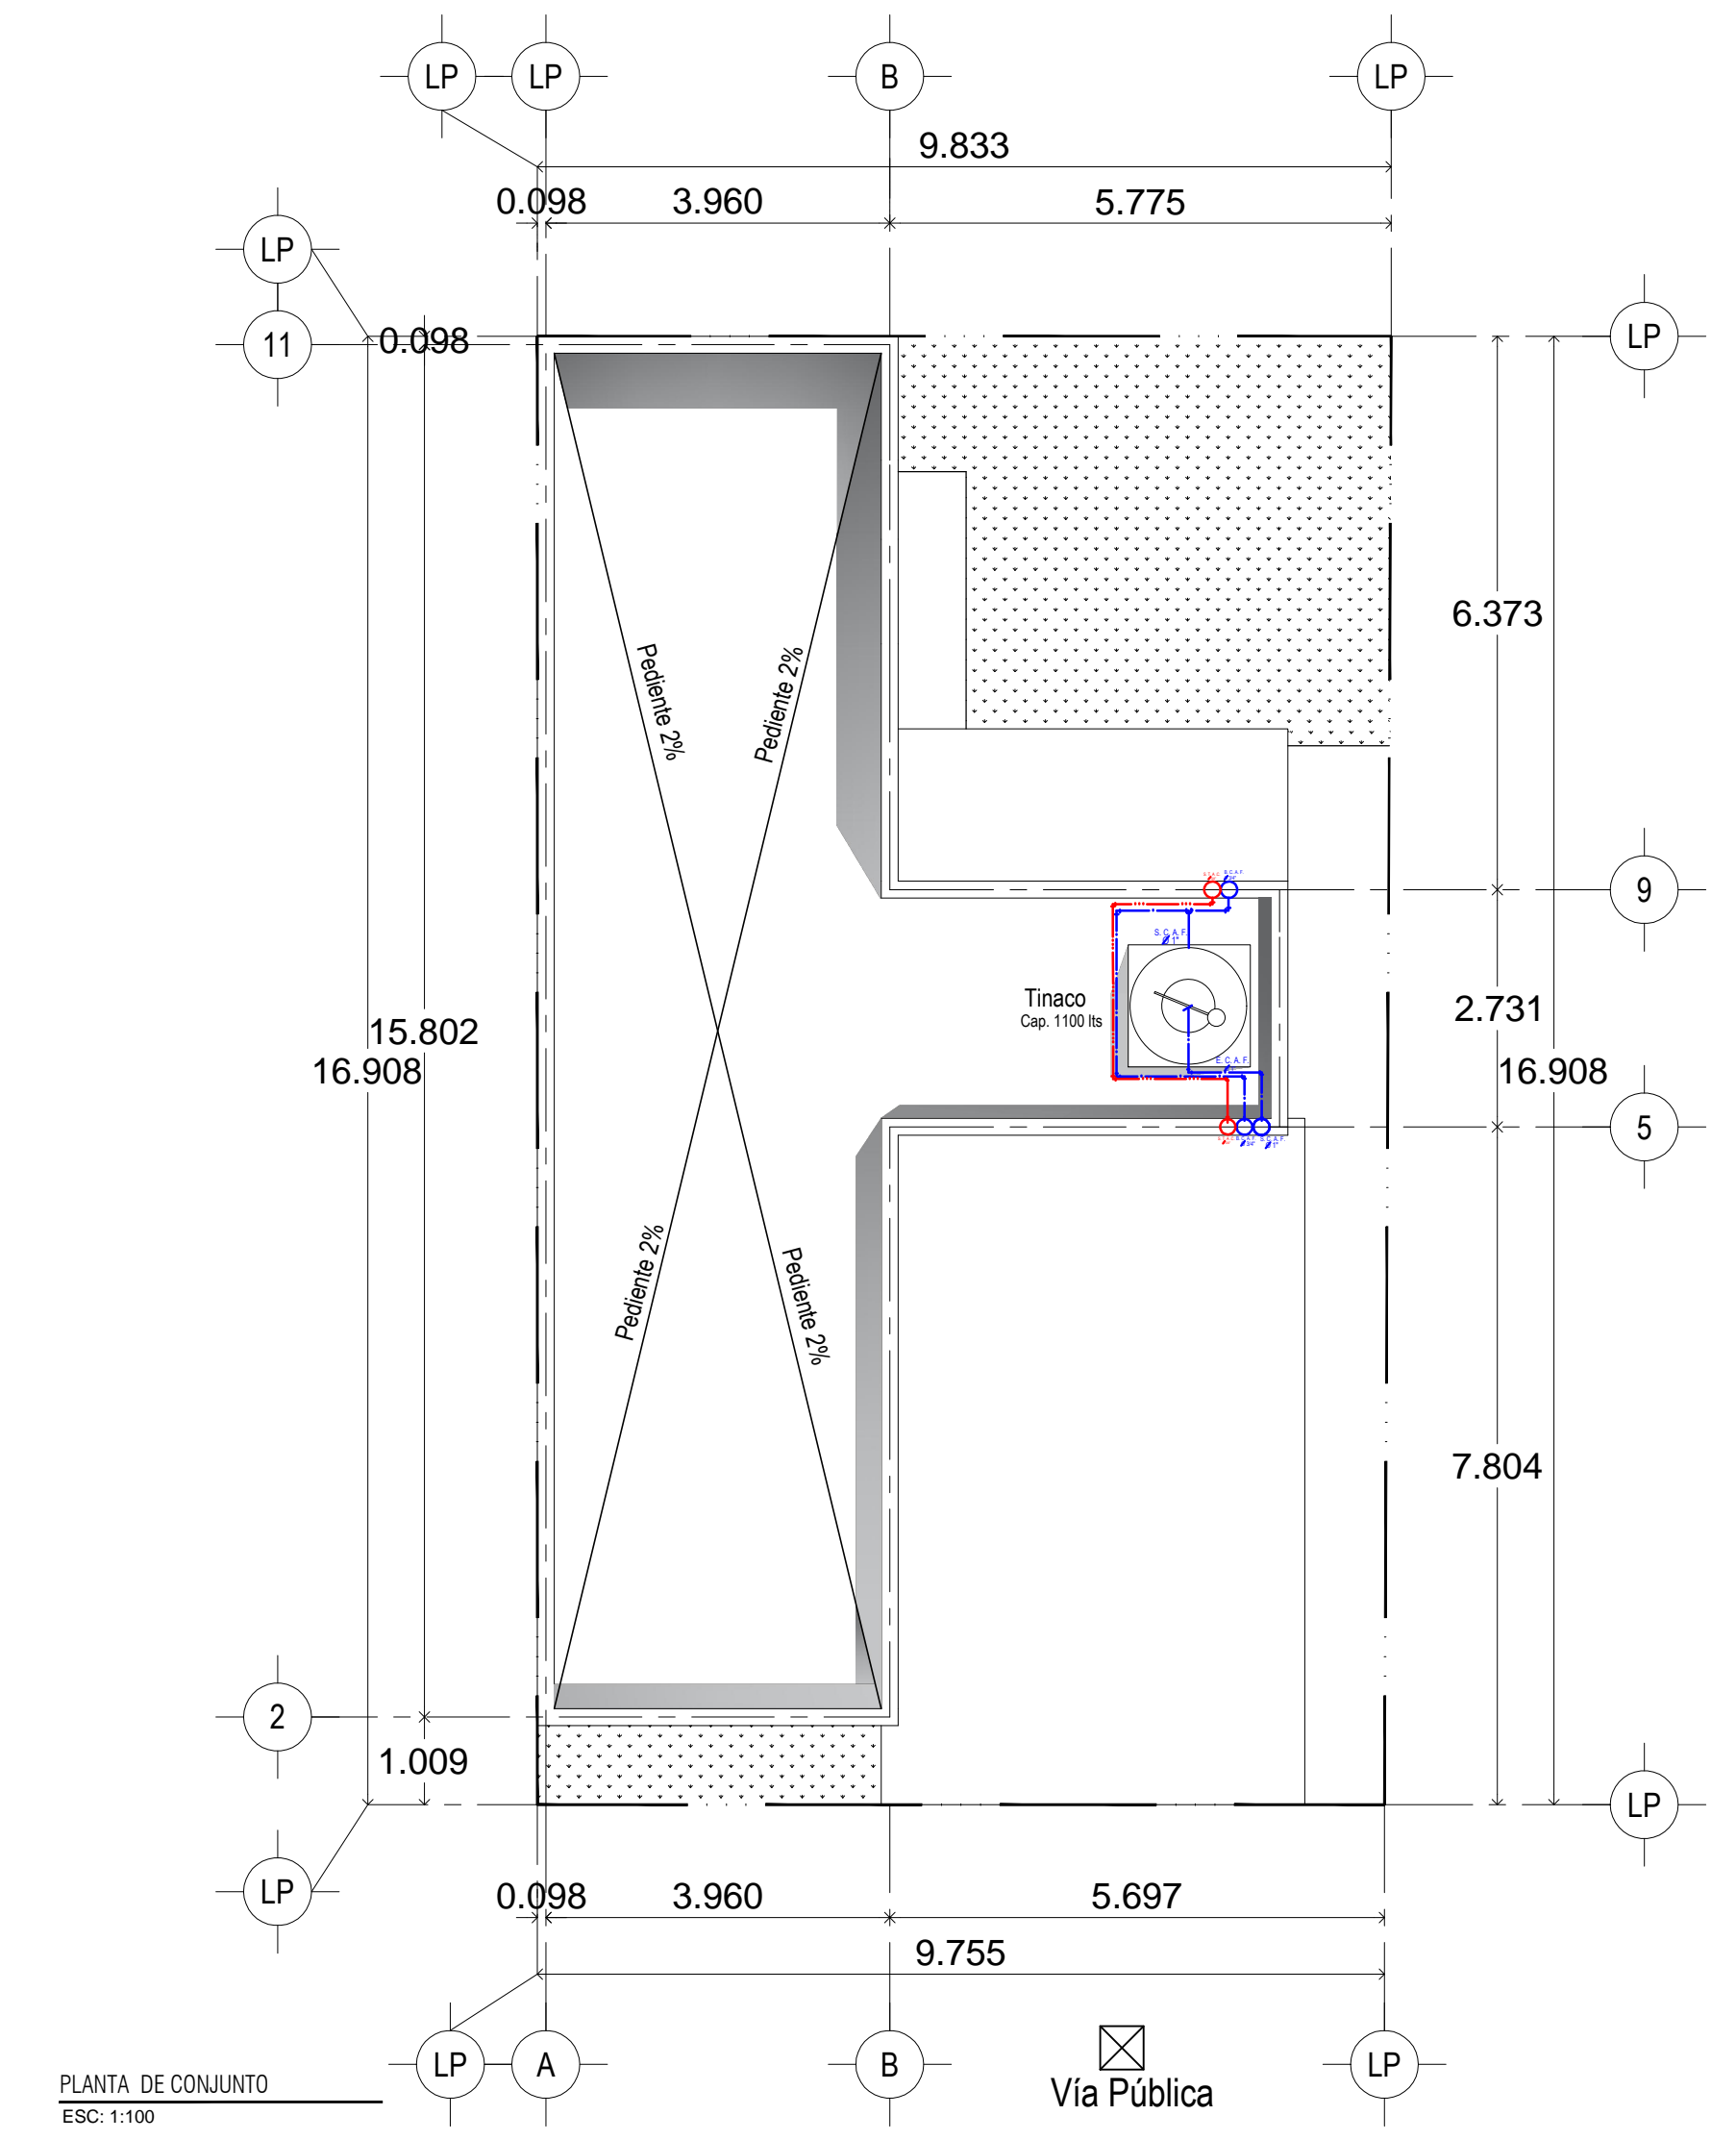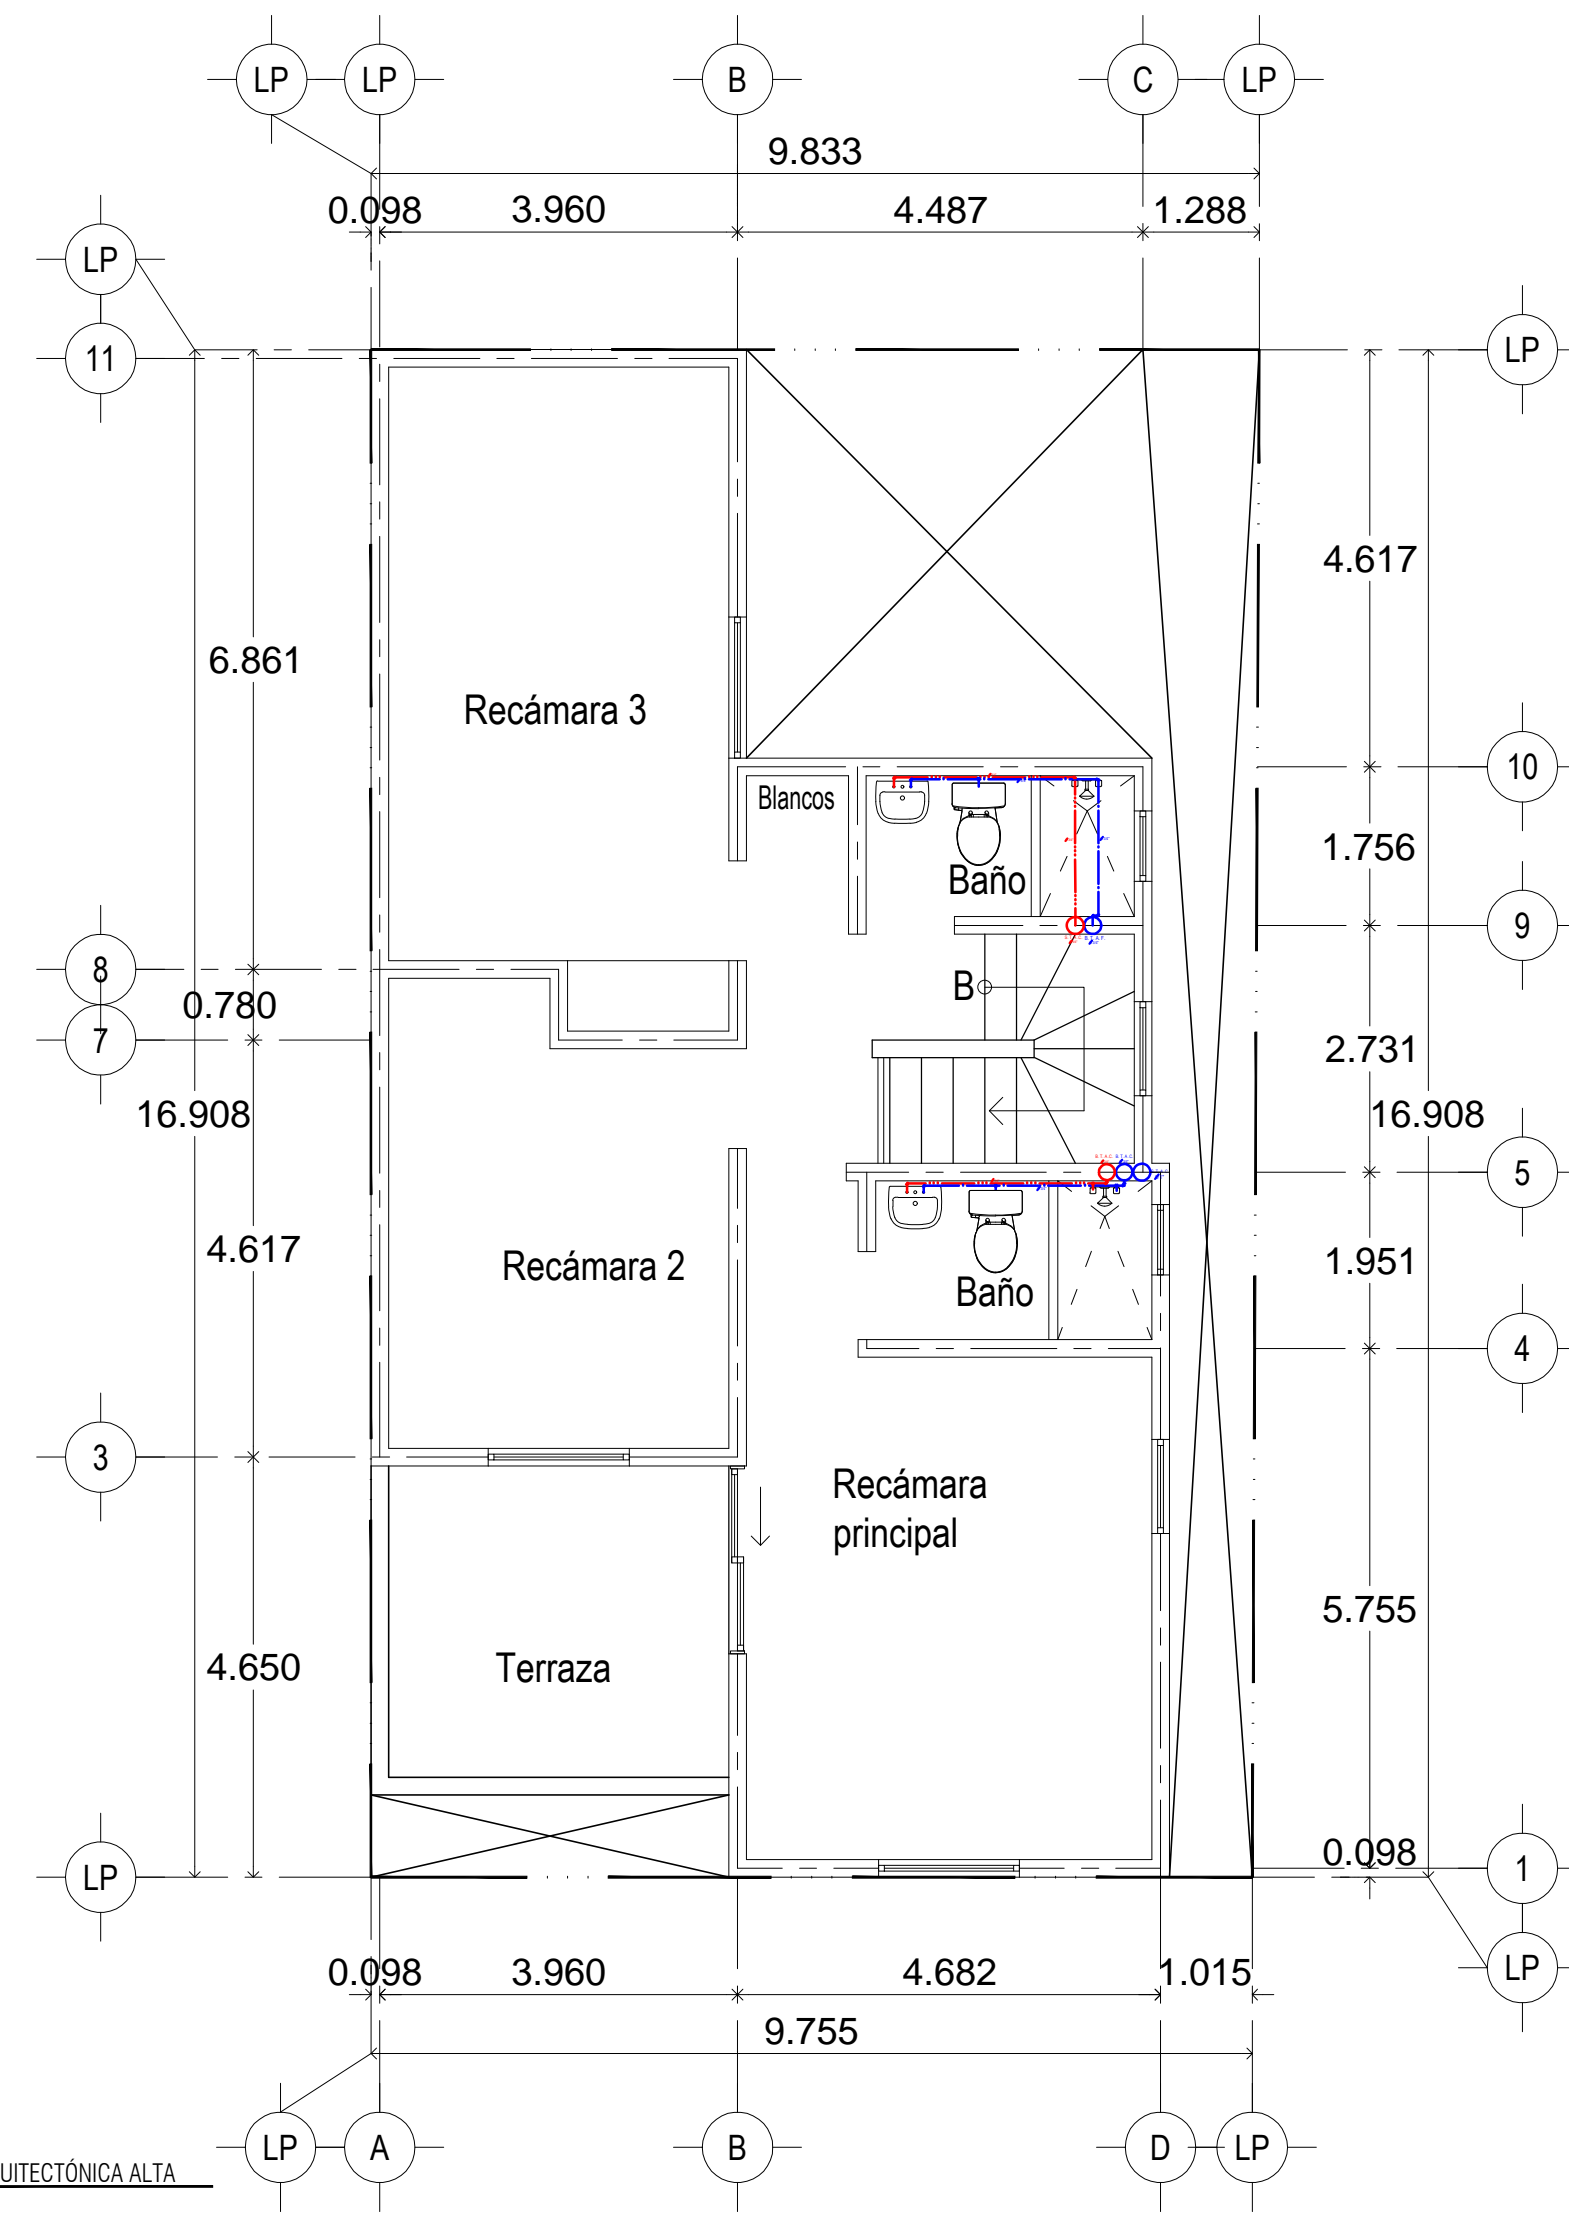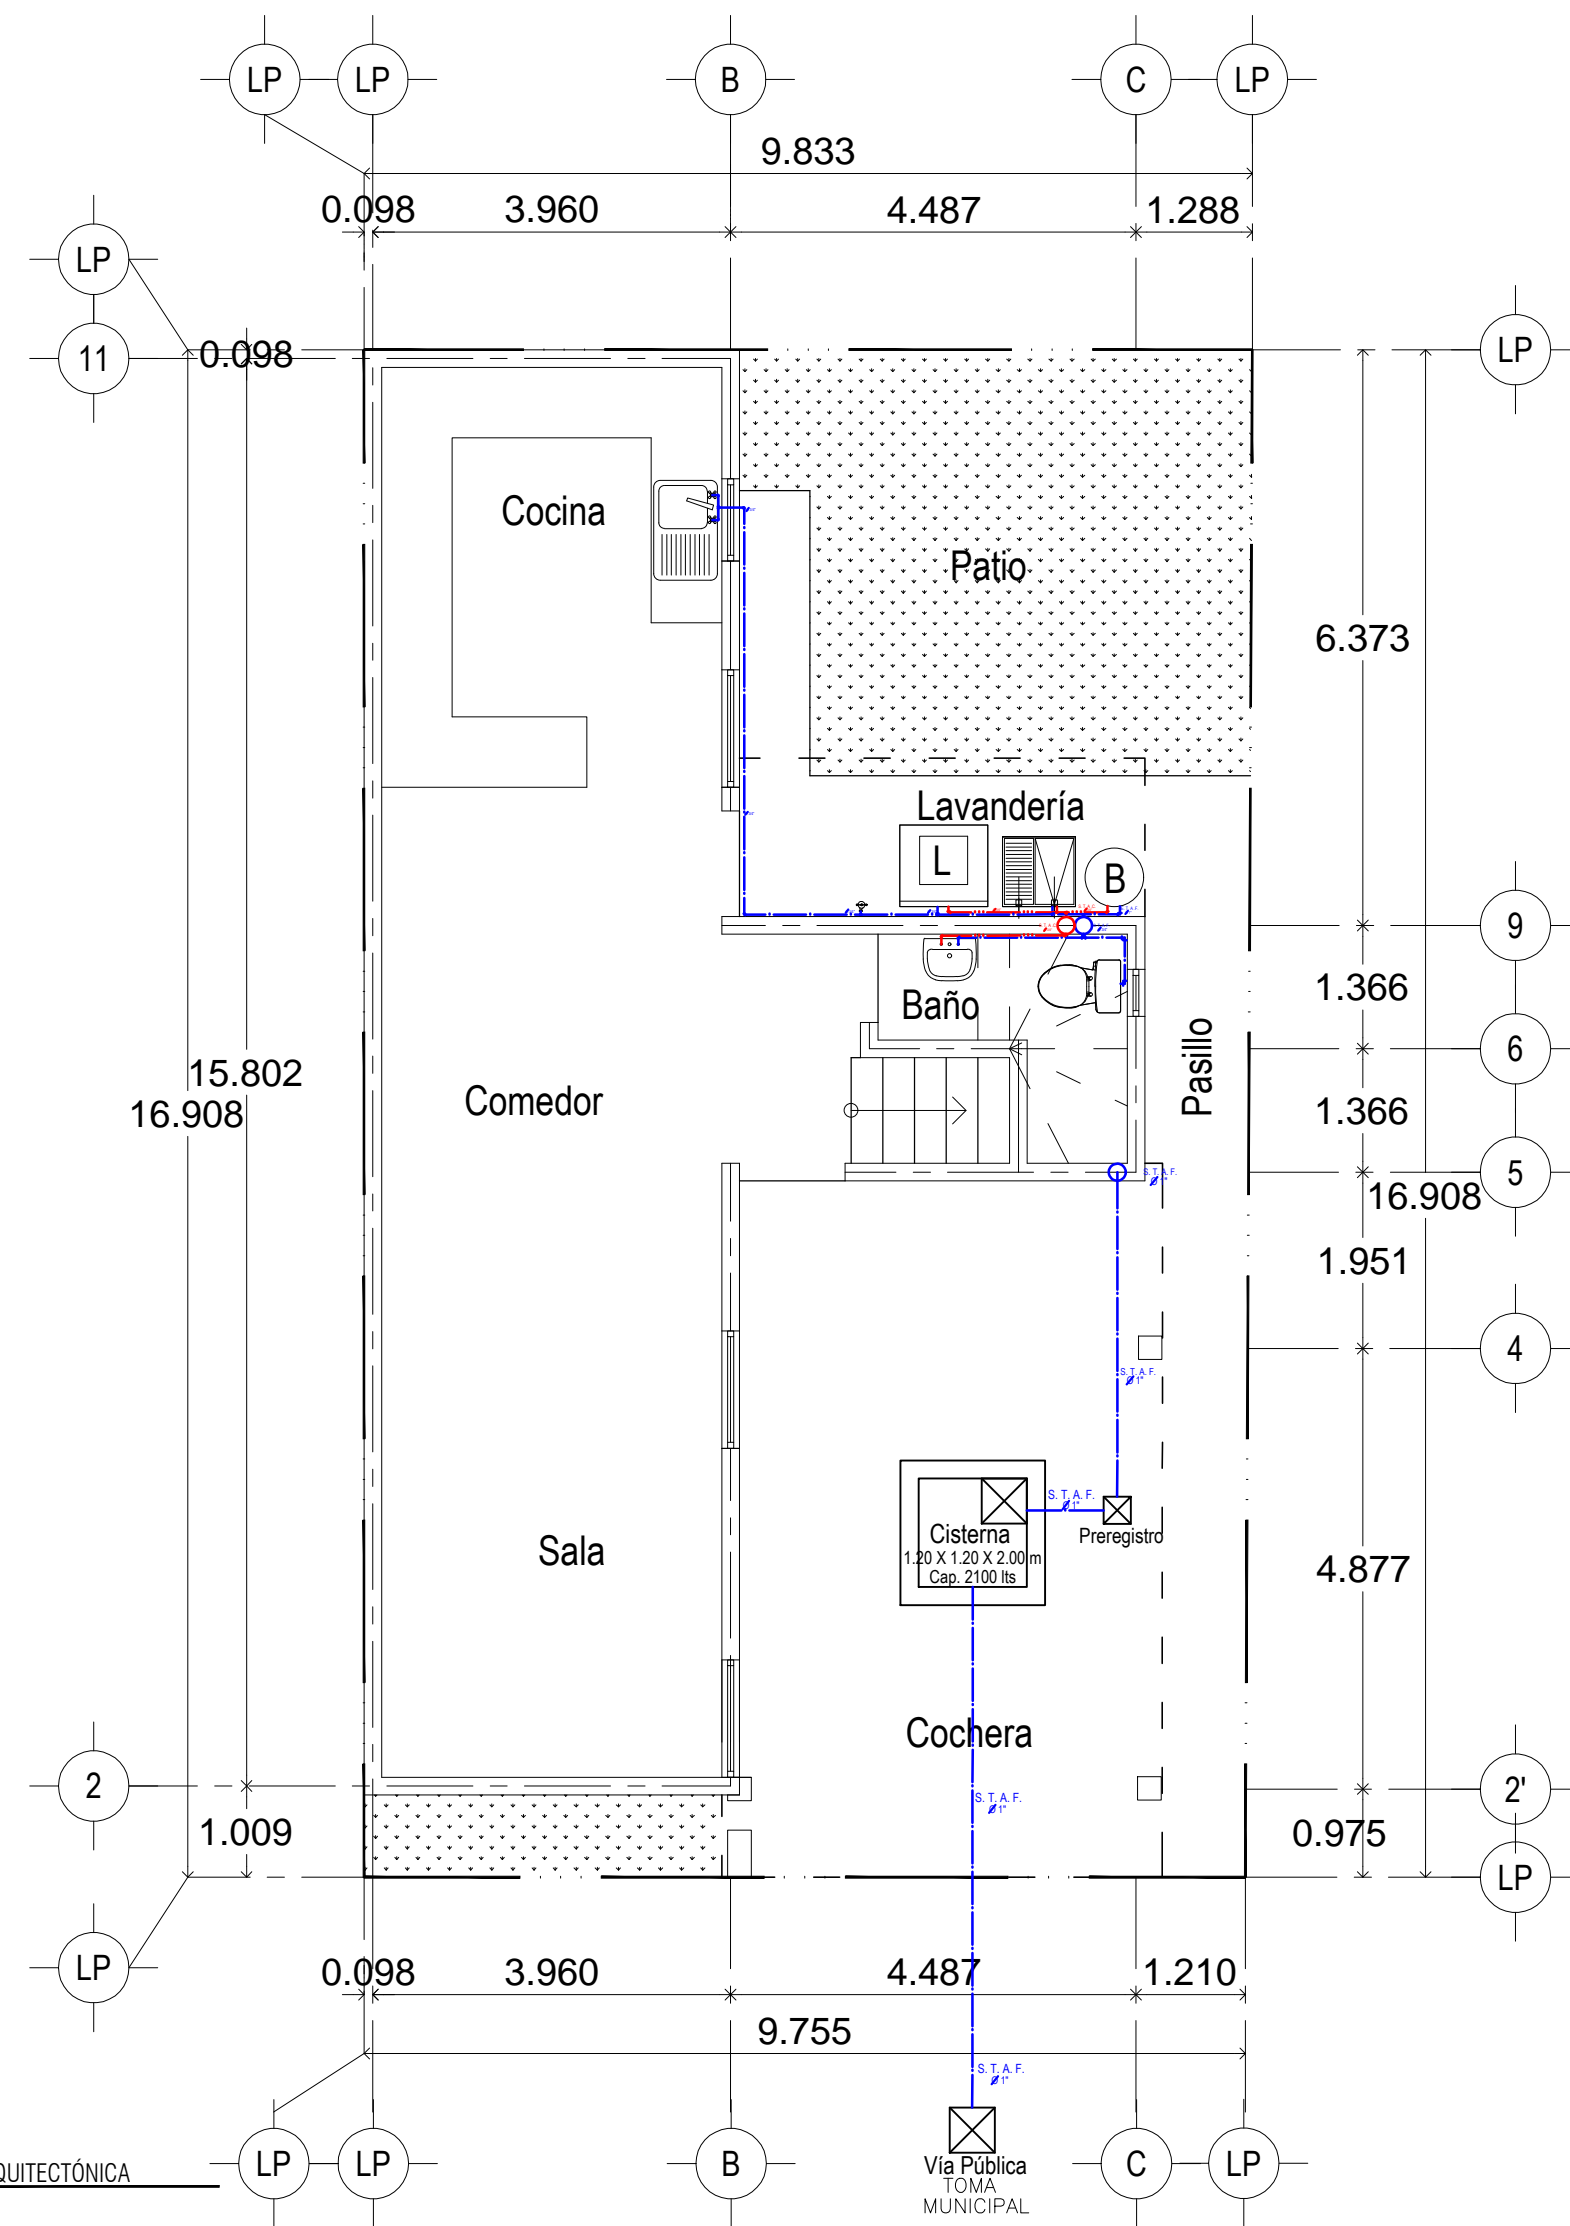


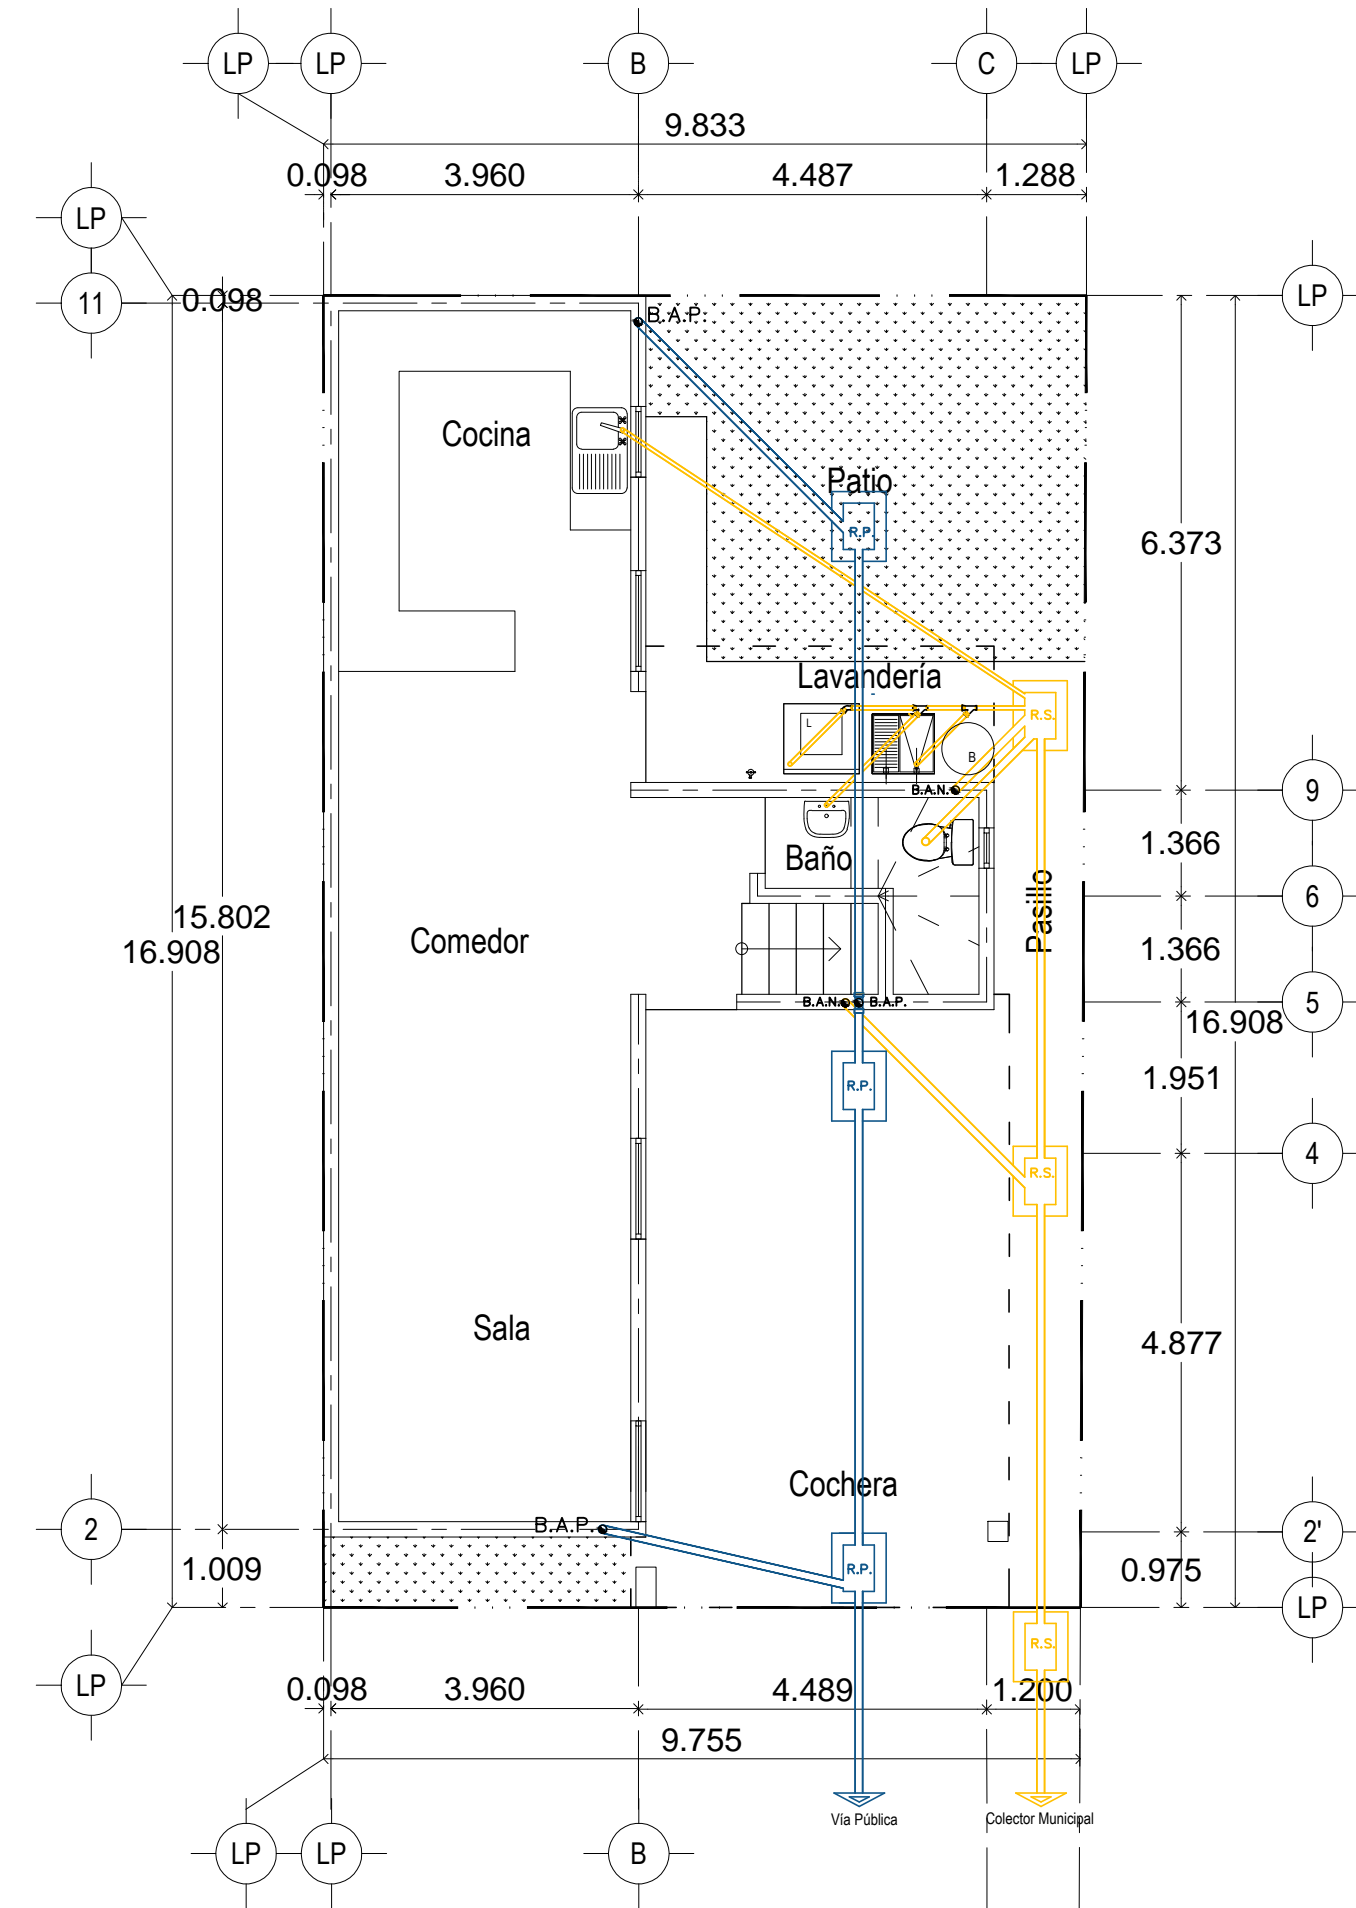

PLANTA ARQUITECTÓNICA
ESC: 1:125

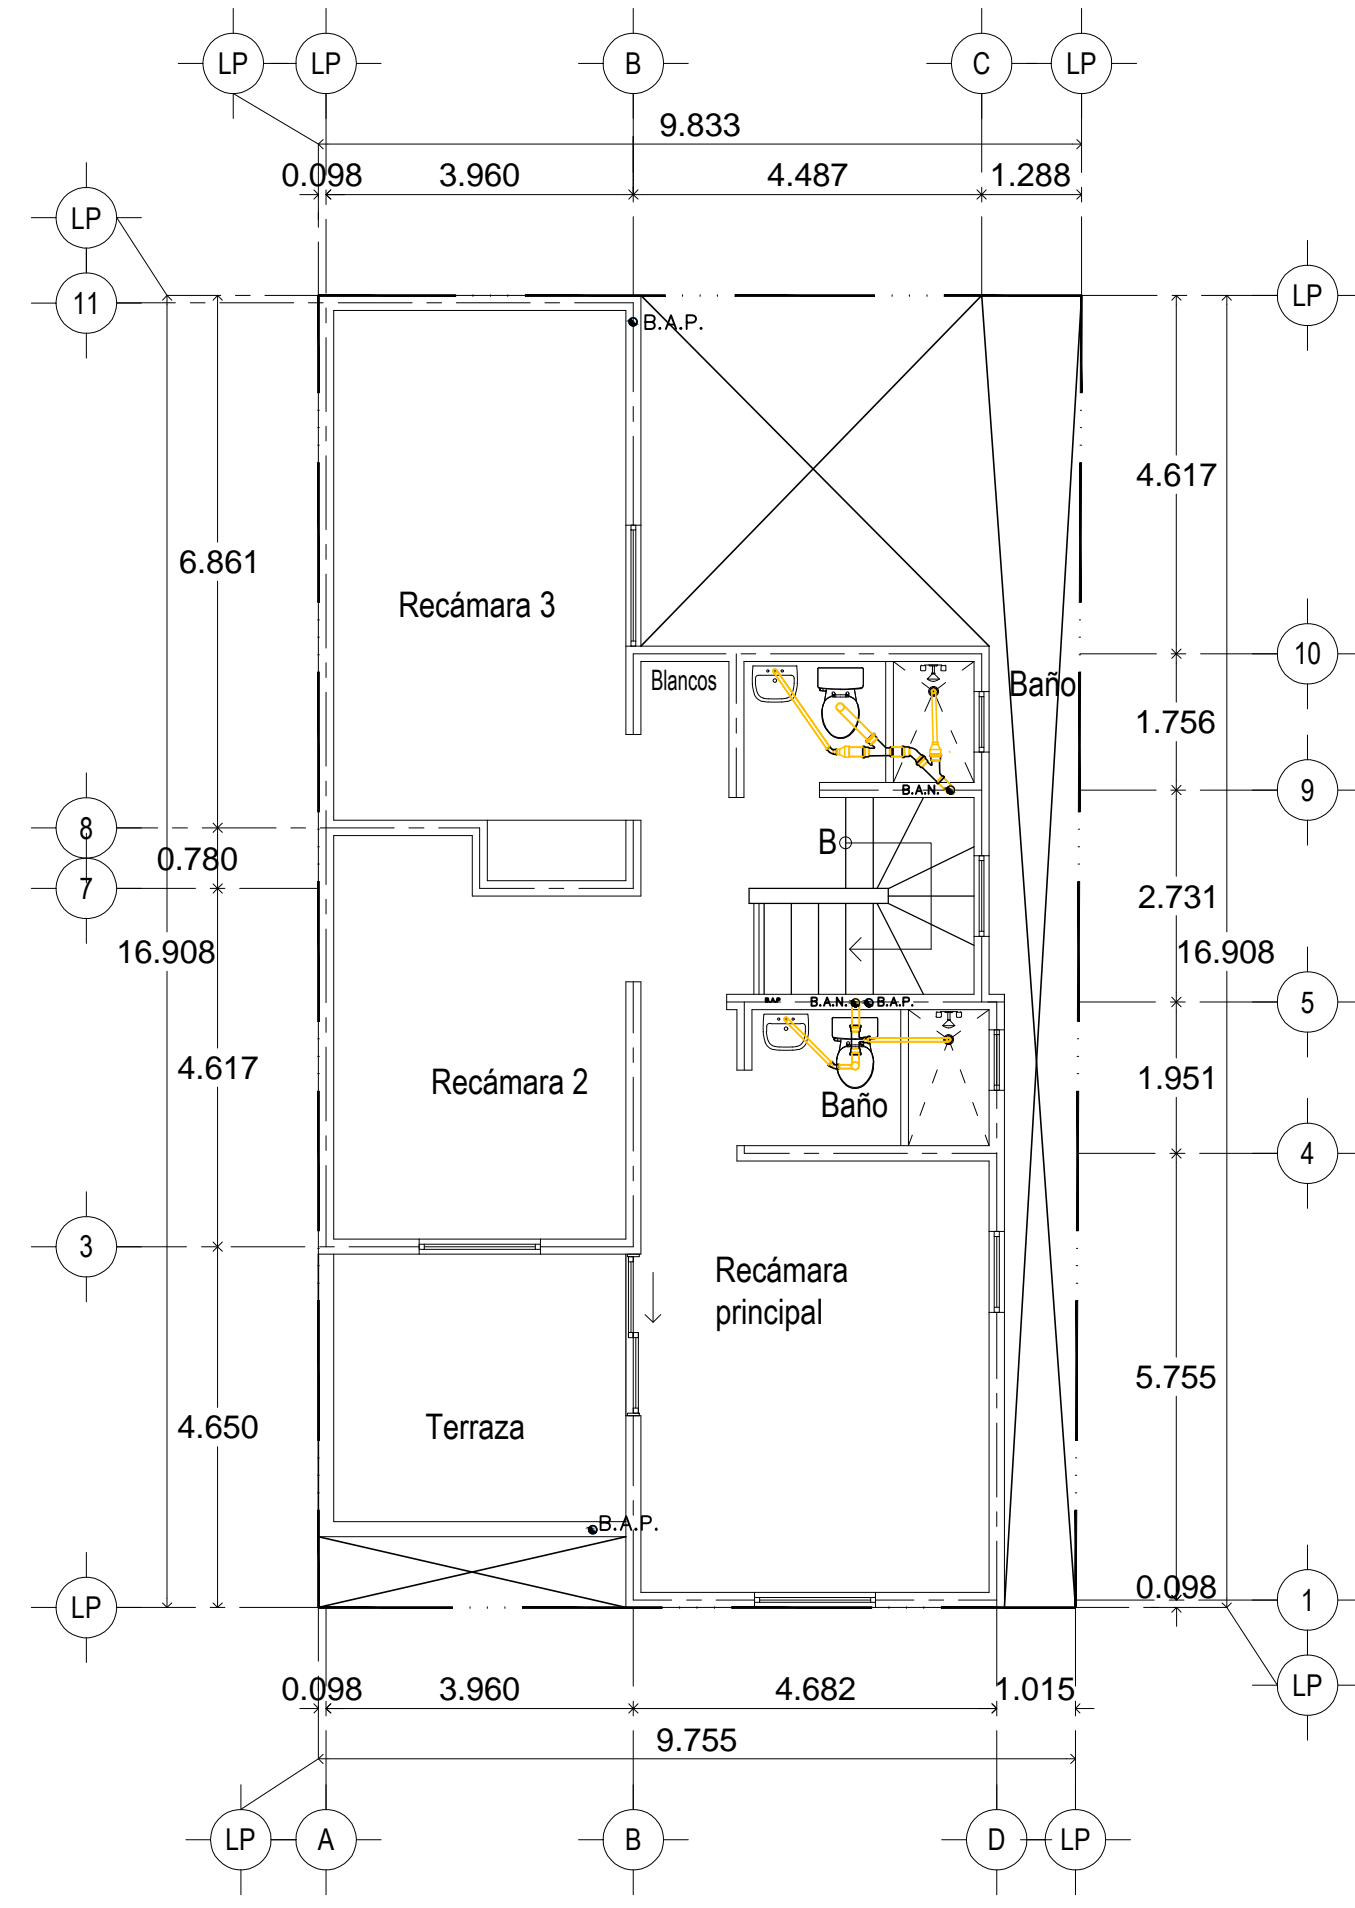

PLANTA ARQUITECTÓNICA ALTA
ESC: 1:125

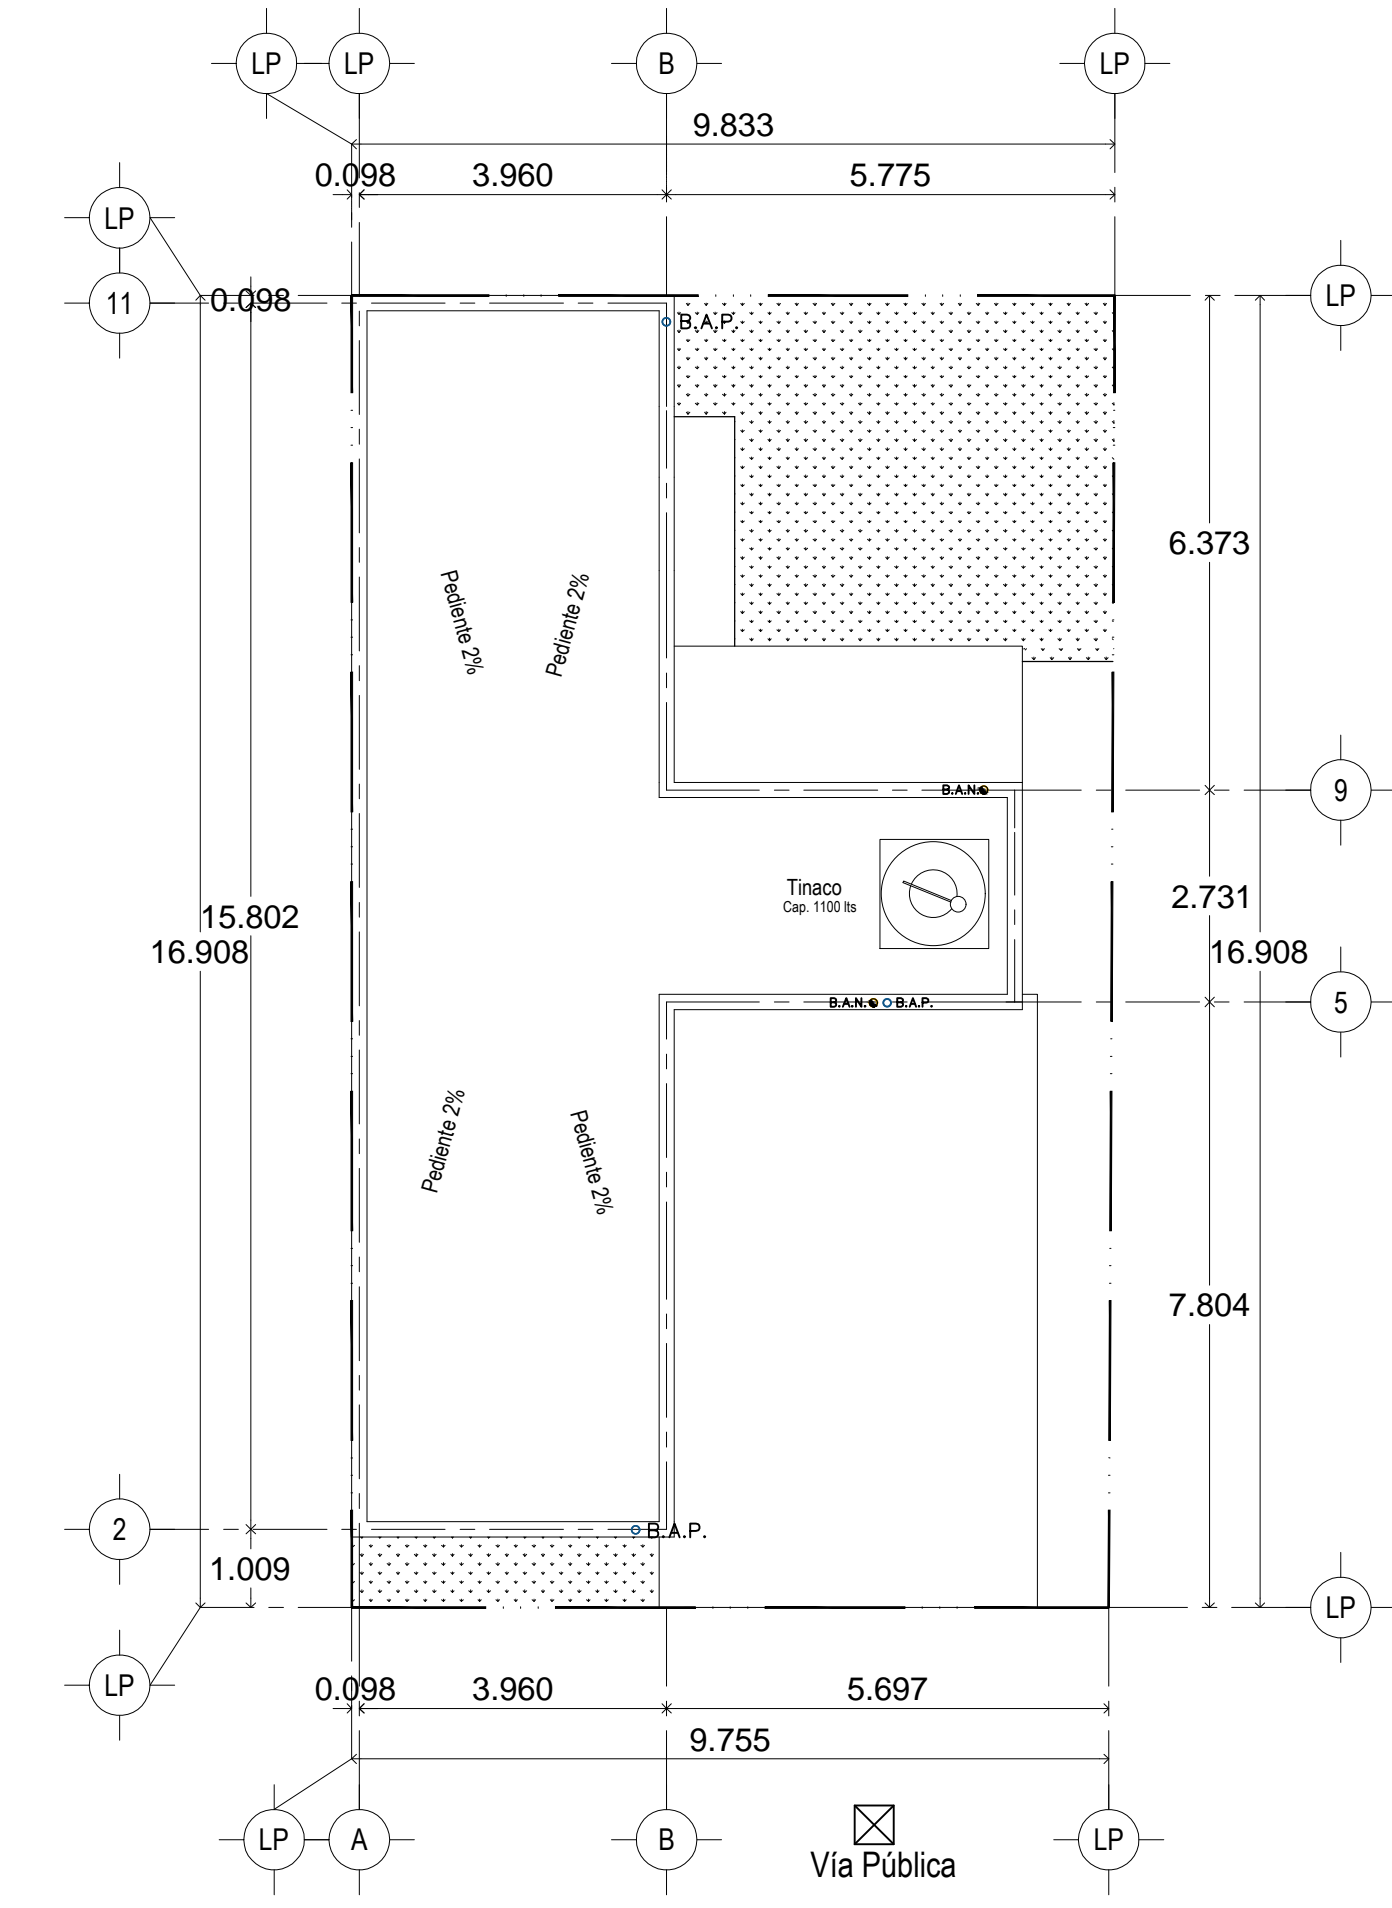

PLANTA DE CONJUNTO
ESC: 1:125