



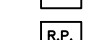


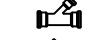



-  Bajada de aguas pluviales
-  Conexión Tee sencilla de P.V.C. tipo Anger.
-  Conexión Codo de 45° de P.V.C. tipo Anger.
-  Conexión Codo de 90° con salida baja, de P.V.C.
-  Coladera de bote de PVC
-  R.S. Registro Sanitario de 40 x 60 cm prof. variable
-  R.P. Registro Pluvial 40 x 60 cm prof. variable
-  Coladera de hierro fundido para azotea



Planta Arquitectónica techos

Esc. 1:50



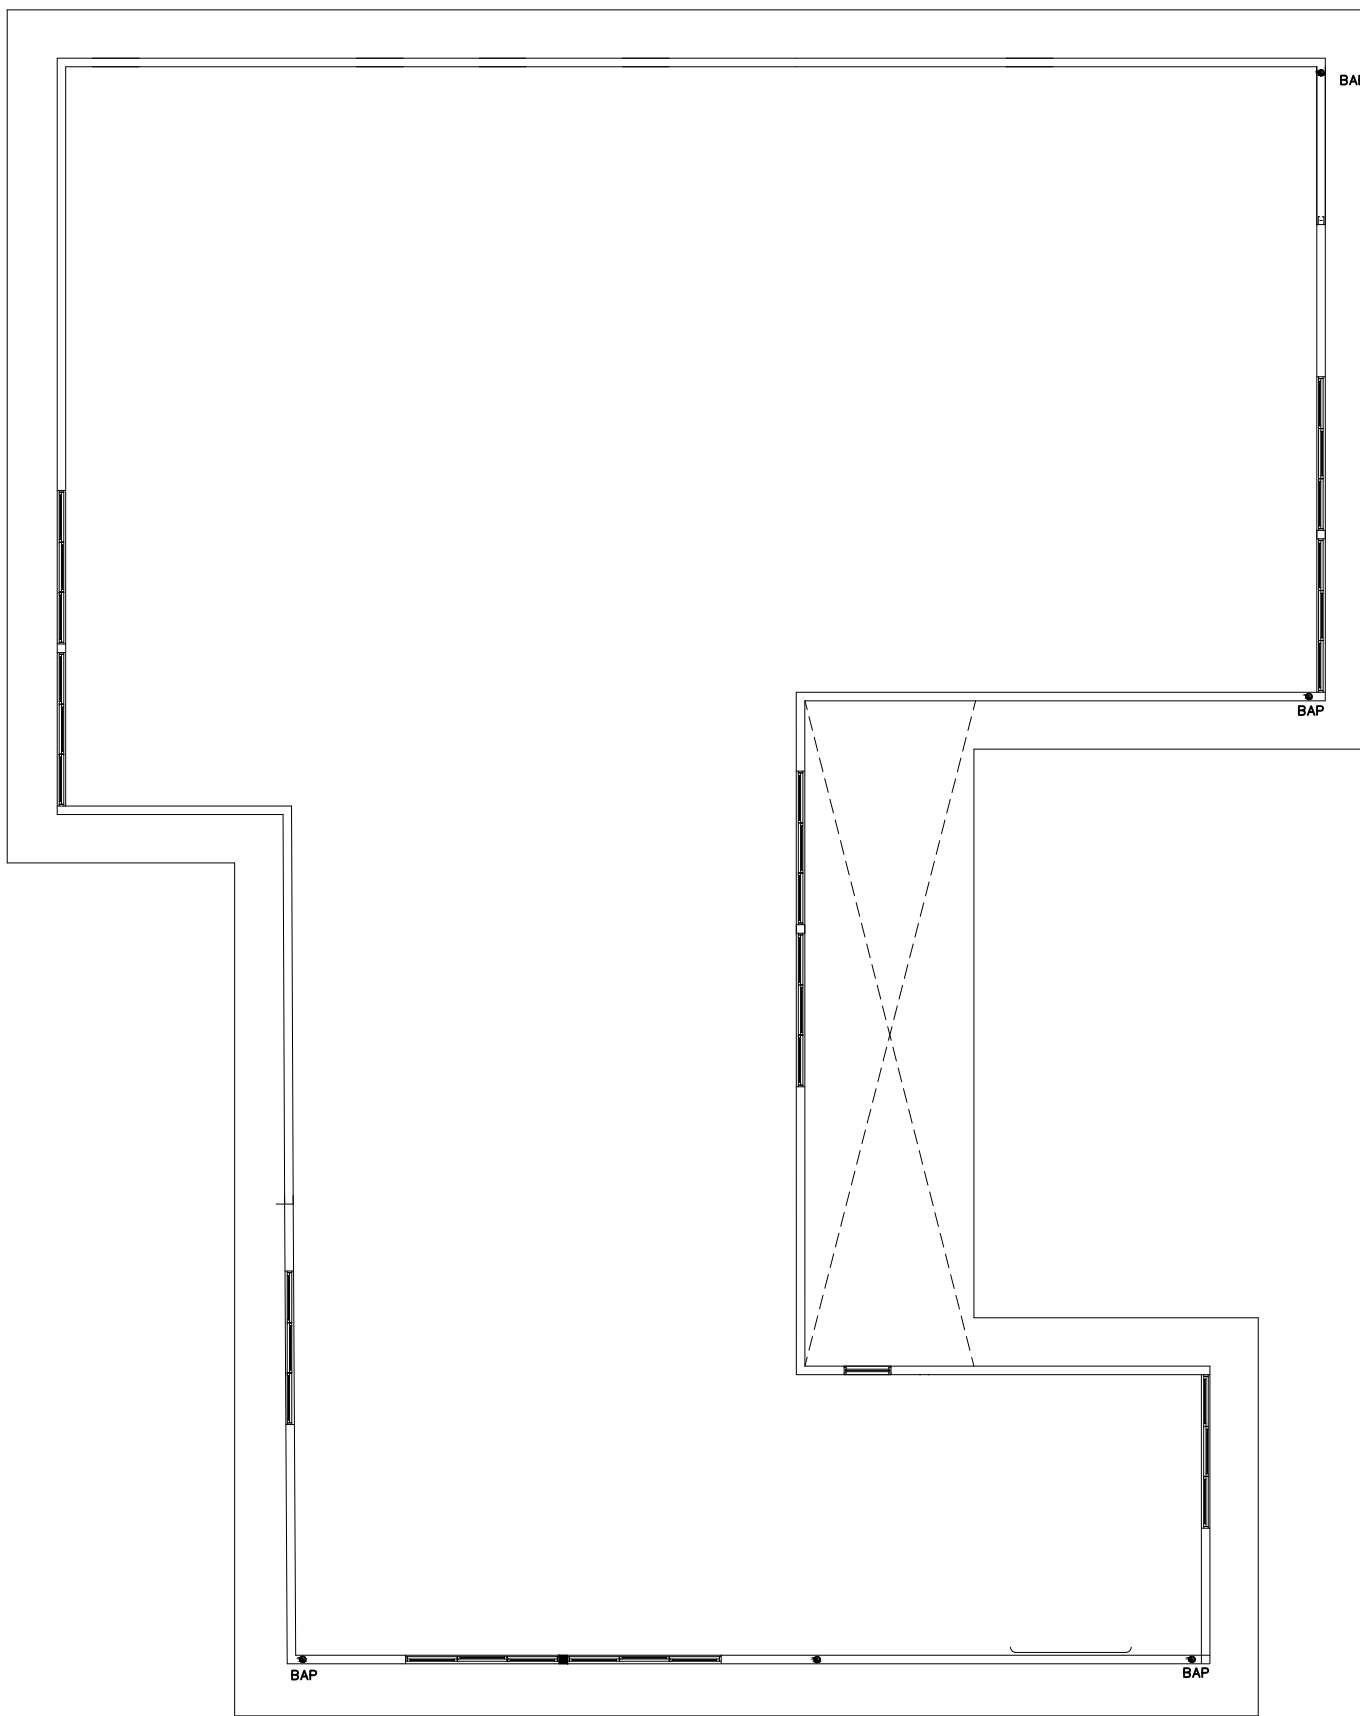
ESCALA GRAFICA

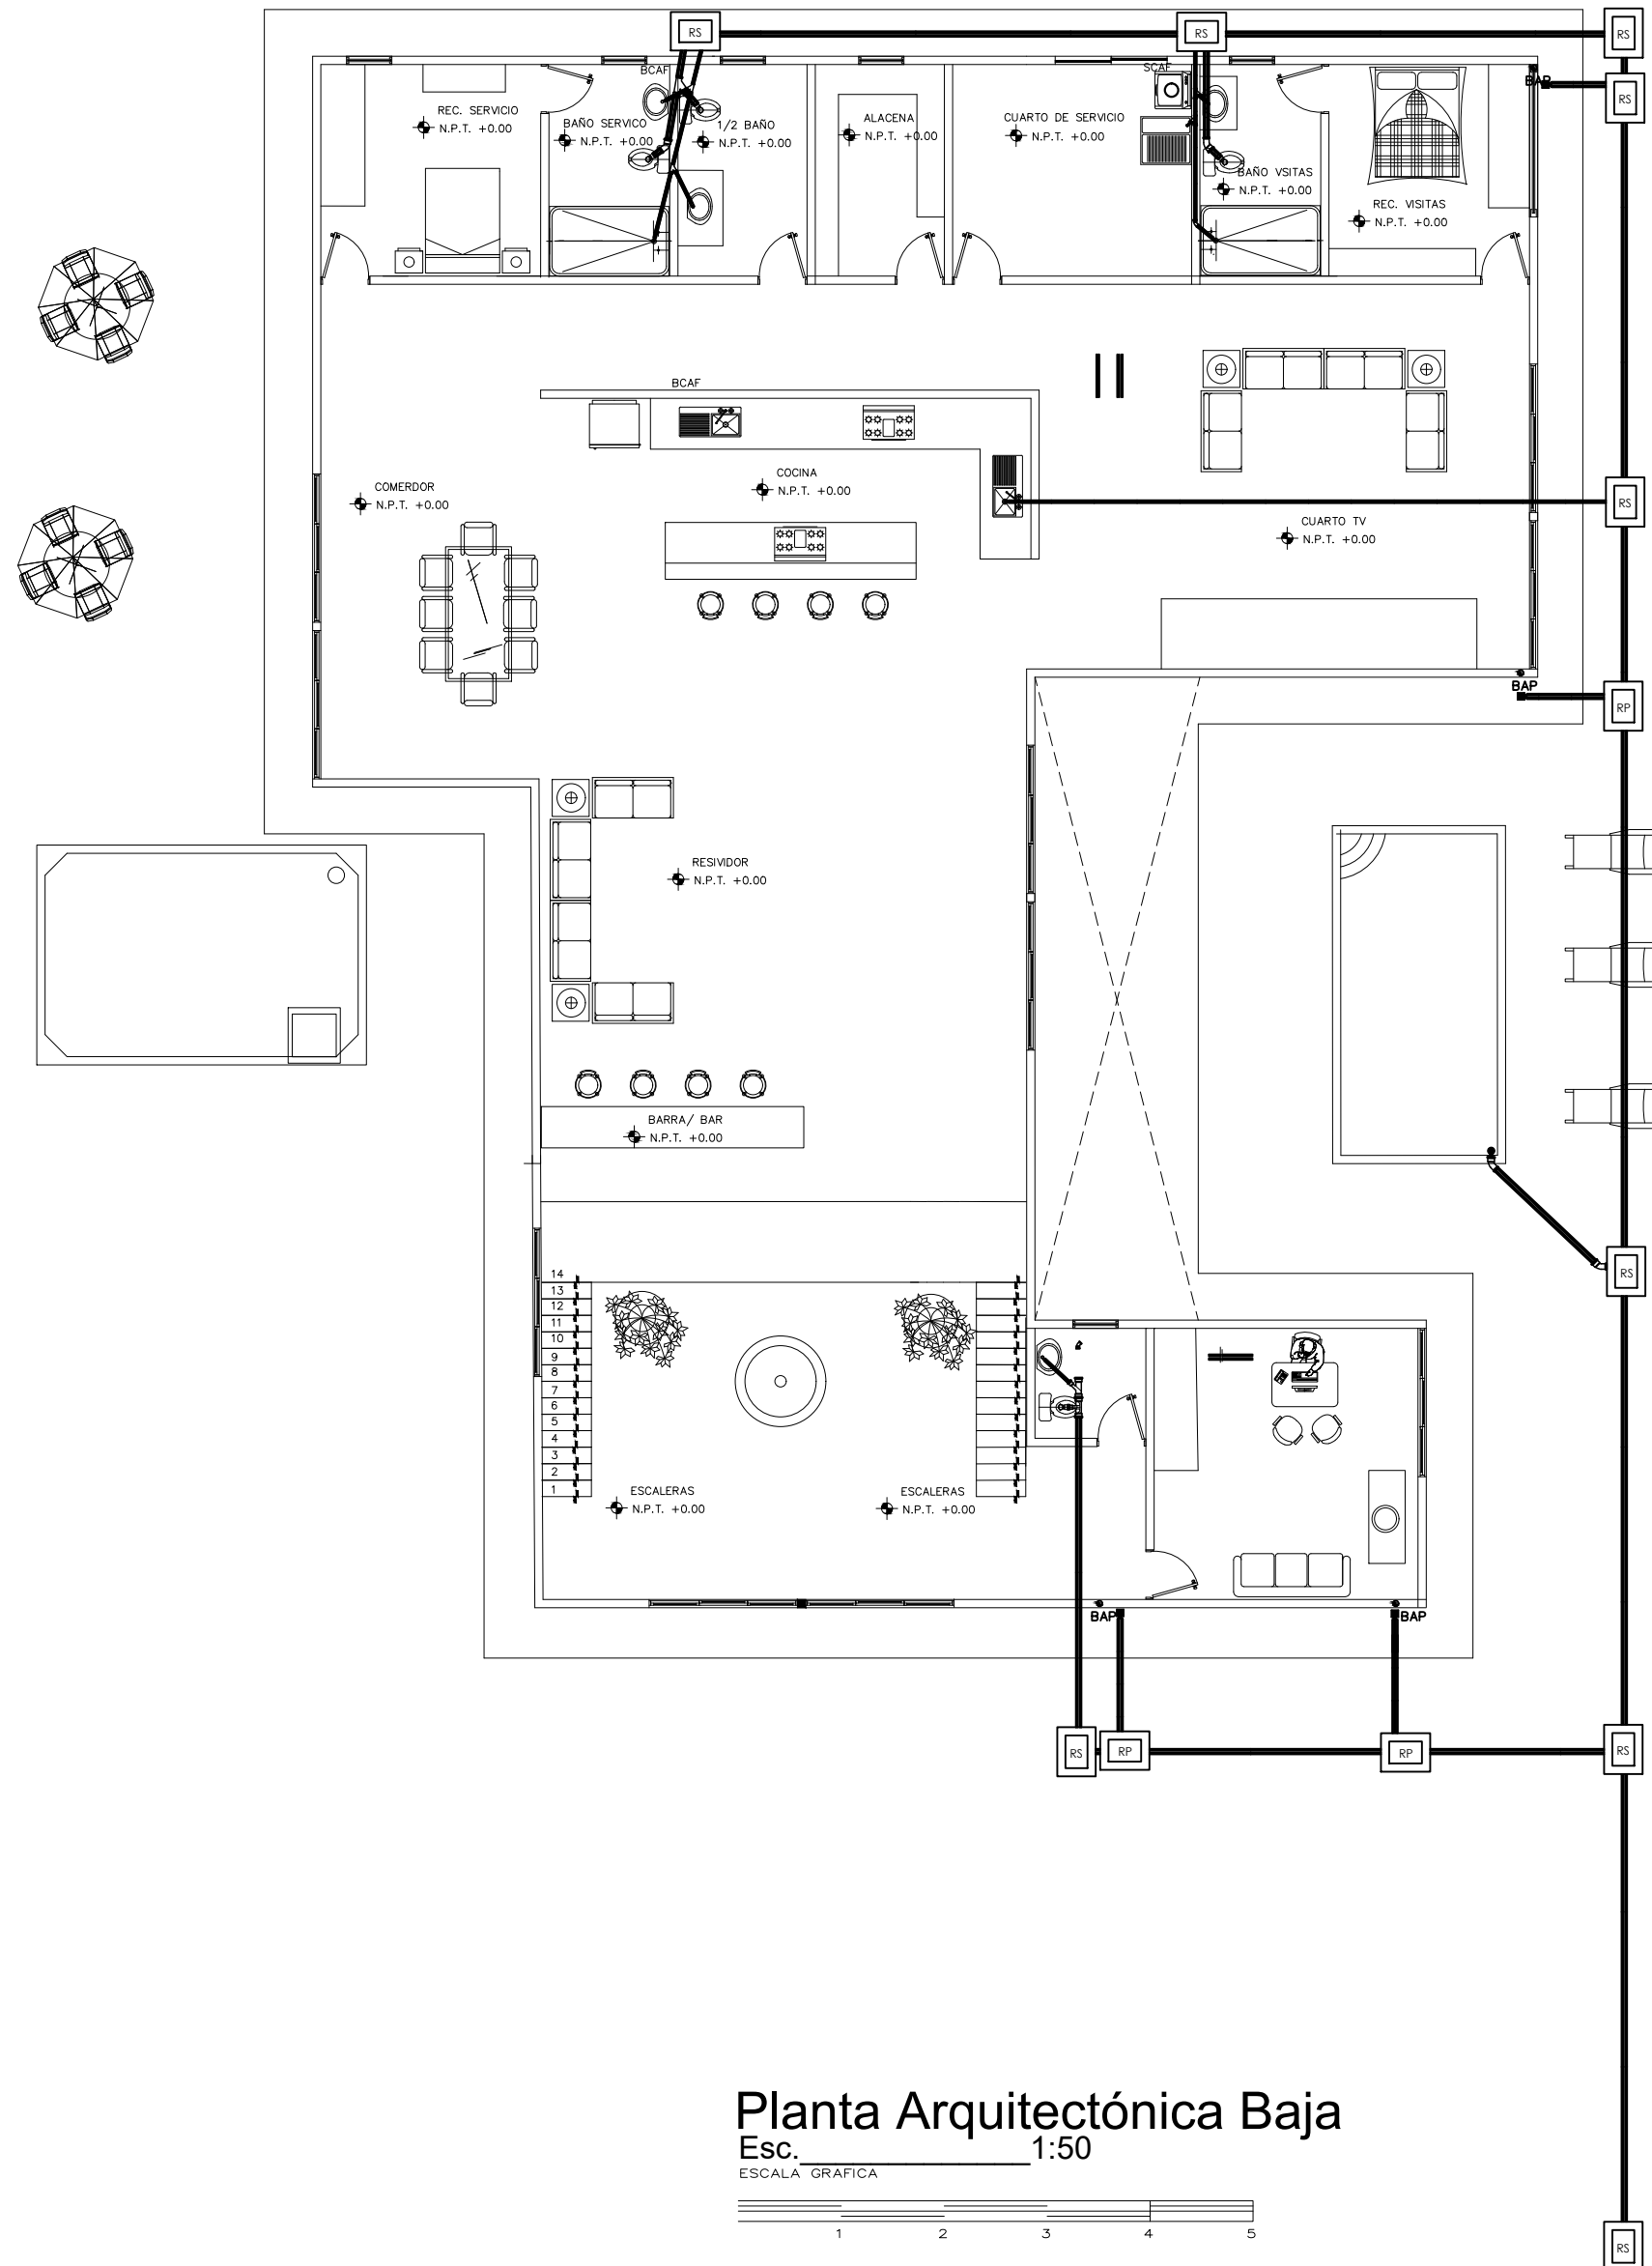

Planta Arquitectónica Baja

Esc. 1:50

ESCALA GRAFICA

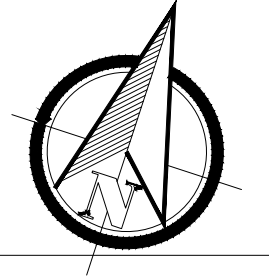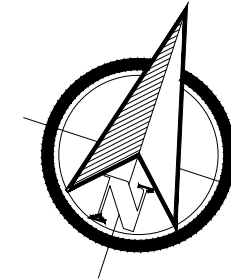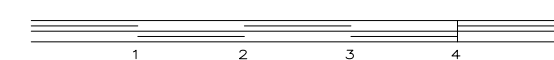

ARQUITECTURA.

MATERIA.
DISEÑO ARQUITECTONICO III

GABINO TRULLILO SANDOVAL

NOMBRE DEL PLANO:
PLANTA ARQUITECTONICA

ESCALA:
1:25

FECHA: 13/ MARZO / 2024