


## LOCALIZACIÓN

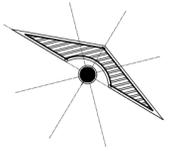

## SIMBOLOGÍA

## DATOS DE LA OBRA

SUPERFICIE DEL TERRENO: ..... 1,000 M<sup>2</sup>  
 SUPERFICIE CONSTRUIDA  
 PRIMER NIVEL: ..... 1,000 M<sup>2</sup>  
 SEGUNDO NIVEL: ..... 1,000 M<sup>2</sup>  
 SUPERFICIE  
 TOTAL CONSTRUIDA: 1,000 M<sup>2</sup>

**PROYECTO:**  
 CASA-HABITACIÓN

**DIRECCIÓN:**  
 AVE. CENTRAL No. 24

**PROPIETARIO:**  
 GABINO TRUJILLO SANDOVAL

**PROYECTO:**  
 PLANTA ARQUITECTÓNICA

**PLANO:**  
 PLANTA ARQUITECTÓNICA















**ESCALA:**  
 1:50

<b>CLAVE:</b> A-1	<b>ACOTACIÓN:</b> METROS
	<b>PLANO:</b> 01 / 03


**FECHA:**  
 27 / MAY / 2024





BANCA PARA PECHO

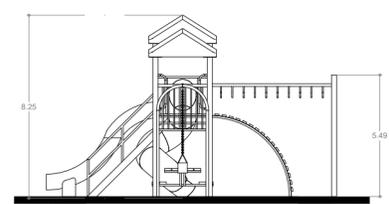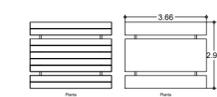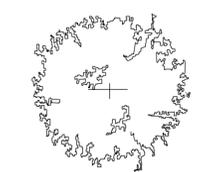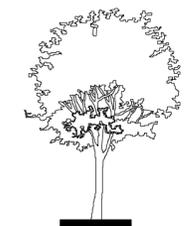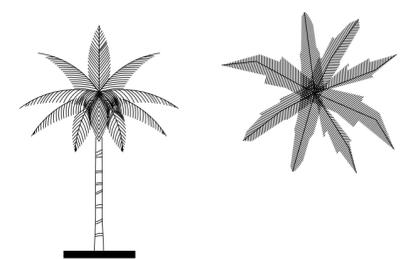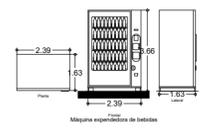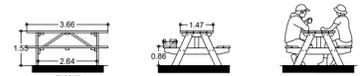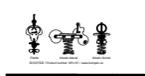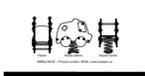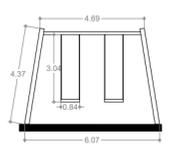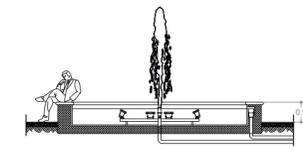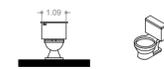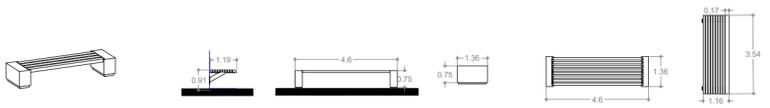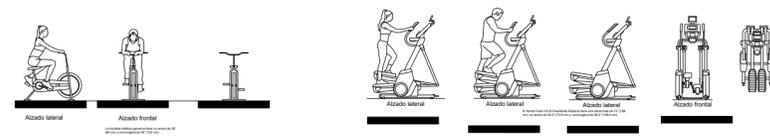


ELEVACIÓN LATERAL DERECHA

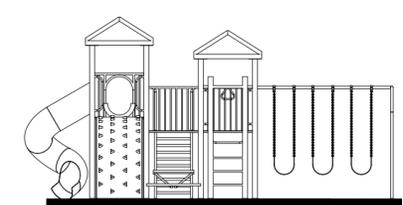

ELEVACIÓN FRONTAL

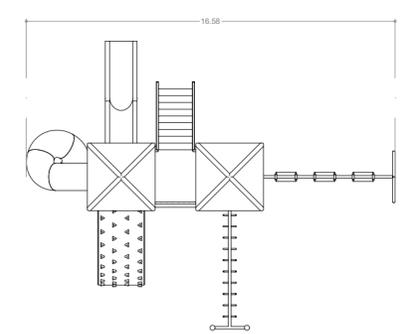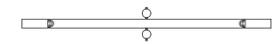

PLANTA

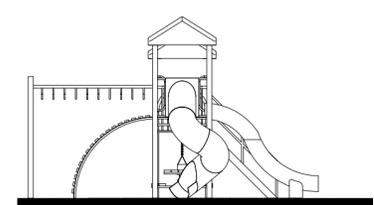

ELEVACIÓN LATERAL IZQUIERDA

