



Mi Universidad

Nombre del Alumno JOSE AMILCAR TREJO HIDALGO

Nombre del tema; plantas y cortes


Parcial 4

Nombre de la Materia: diseño arquitectónico

Nombre del profesor : victor Manuel Santiago guillen


Nombre de la Licenciatura arquitectura

Cuatrimestre 4

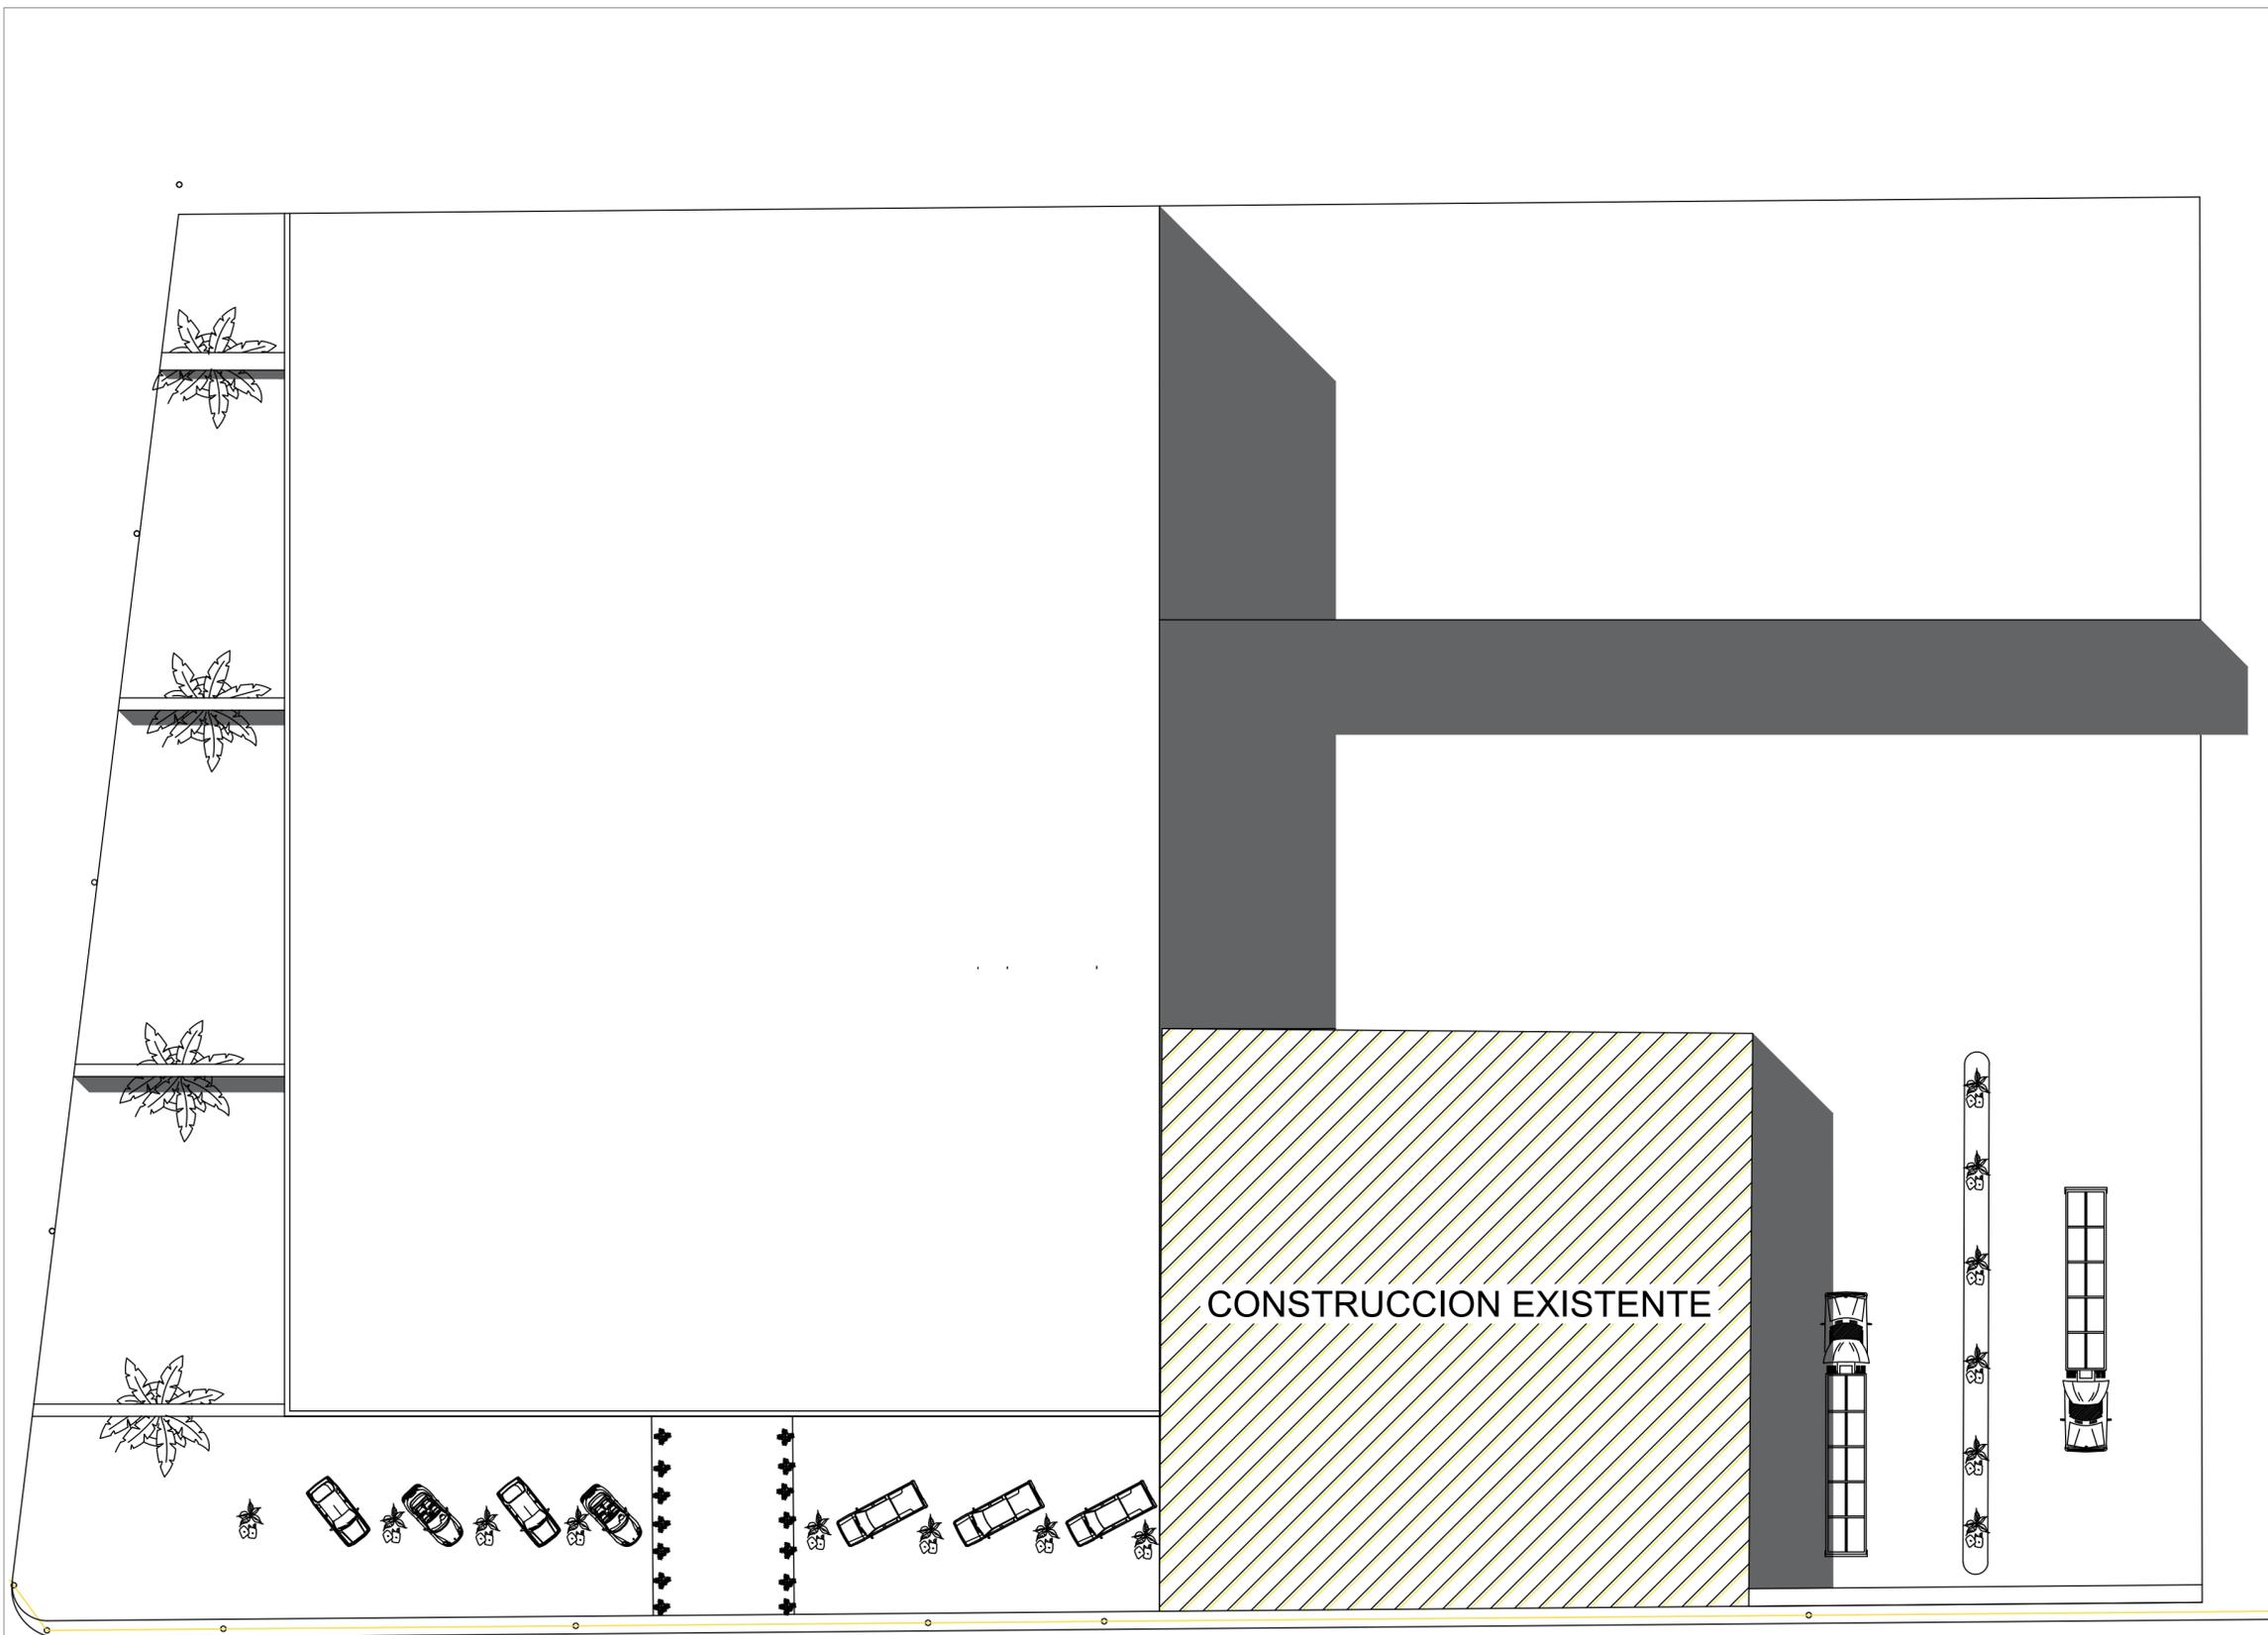

Planta Arquitectónica
Esc. 1:250

LOCALIZACIÓN

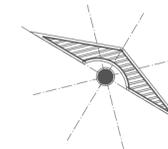

SIMBOLOGÍA

DATOS DE LA OBRA

AGENCIA DE AUTOS

PROYECTO:
AGENCIA

DIRECCIÓN:
BOULEVART VELISARIO DOMINGUEZ

PROPIETARIO:
BOULEVART VELISARIO DOMINGUEZ

PROYECTO:
PLANTA ARQUITECTÓNICA CONJUNTO

PLANO:
PLANTA ARQUITECTÓNICA

ESCALA:
1:250

CLAVE:
A-1


ACOTACIÓN:
METROS

PLANO:
01 / 03


FECHA:
10 / JULIO / 2024




FACHADA PRINCIPAL
Esc. _____ 1:250

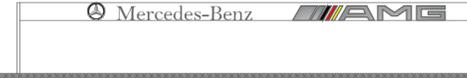

FACHADA POSTERIOR
Esc. _____ 1:250

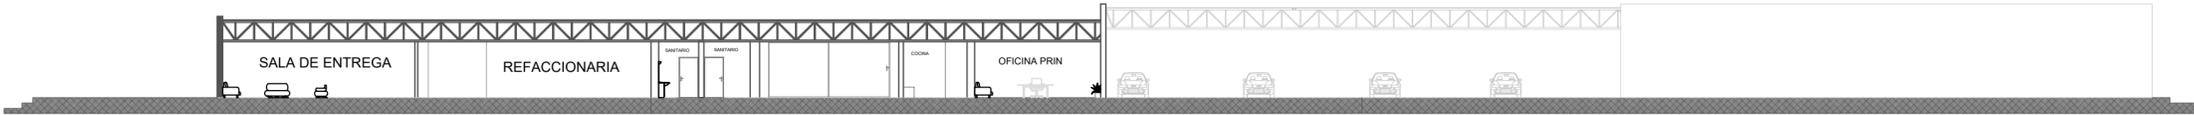


CORTE TRANSVERSAL
Esc. _____ 1:250

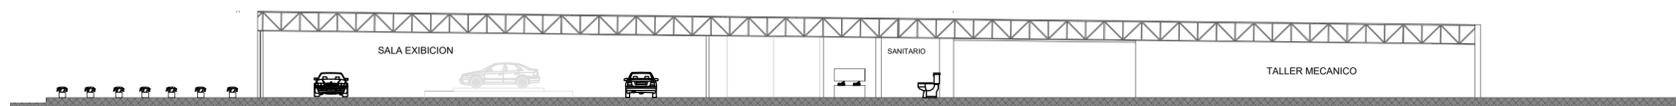

CORTE LONGITUDINAL
Esc. _____ 1:250

LOCALIZACIÓN

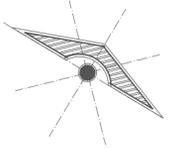

SIMBOLOGÍA

DATOS DE LA OBRA

AGENCIA DE AUTOS

PROYECTO:
AGENCIA

DIRECCIÓN:
BOULEVART VELISARIO DOMINGUEZ

PROPIETARIO:
BOULEVART VELISARIO DOMINGUEZ

PROYECTÓ:
PLANTA ARQUITECTÓNICA CONJUNTO

PLANO:
PLANTA ARQUITECTÓNICA


ESCALA:
1:250

CLAVE:
A-1


ACOTACIÓN:
METROS

PLANO:
01 / 03

FECHA:
10 / JULIO / 2024

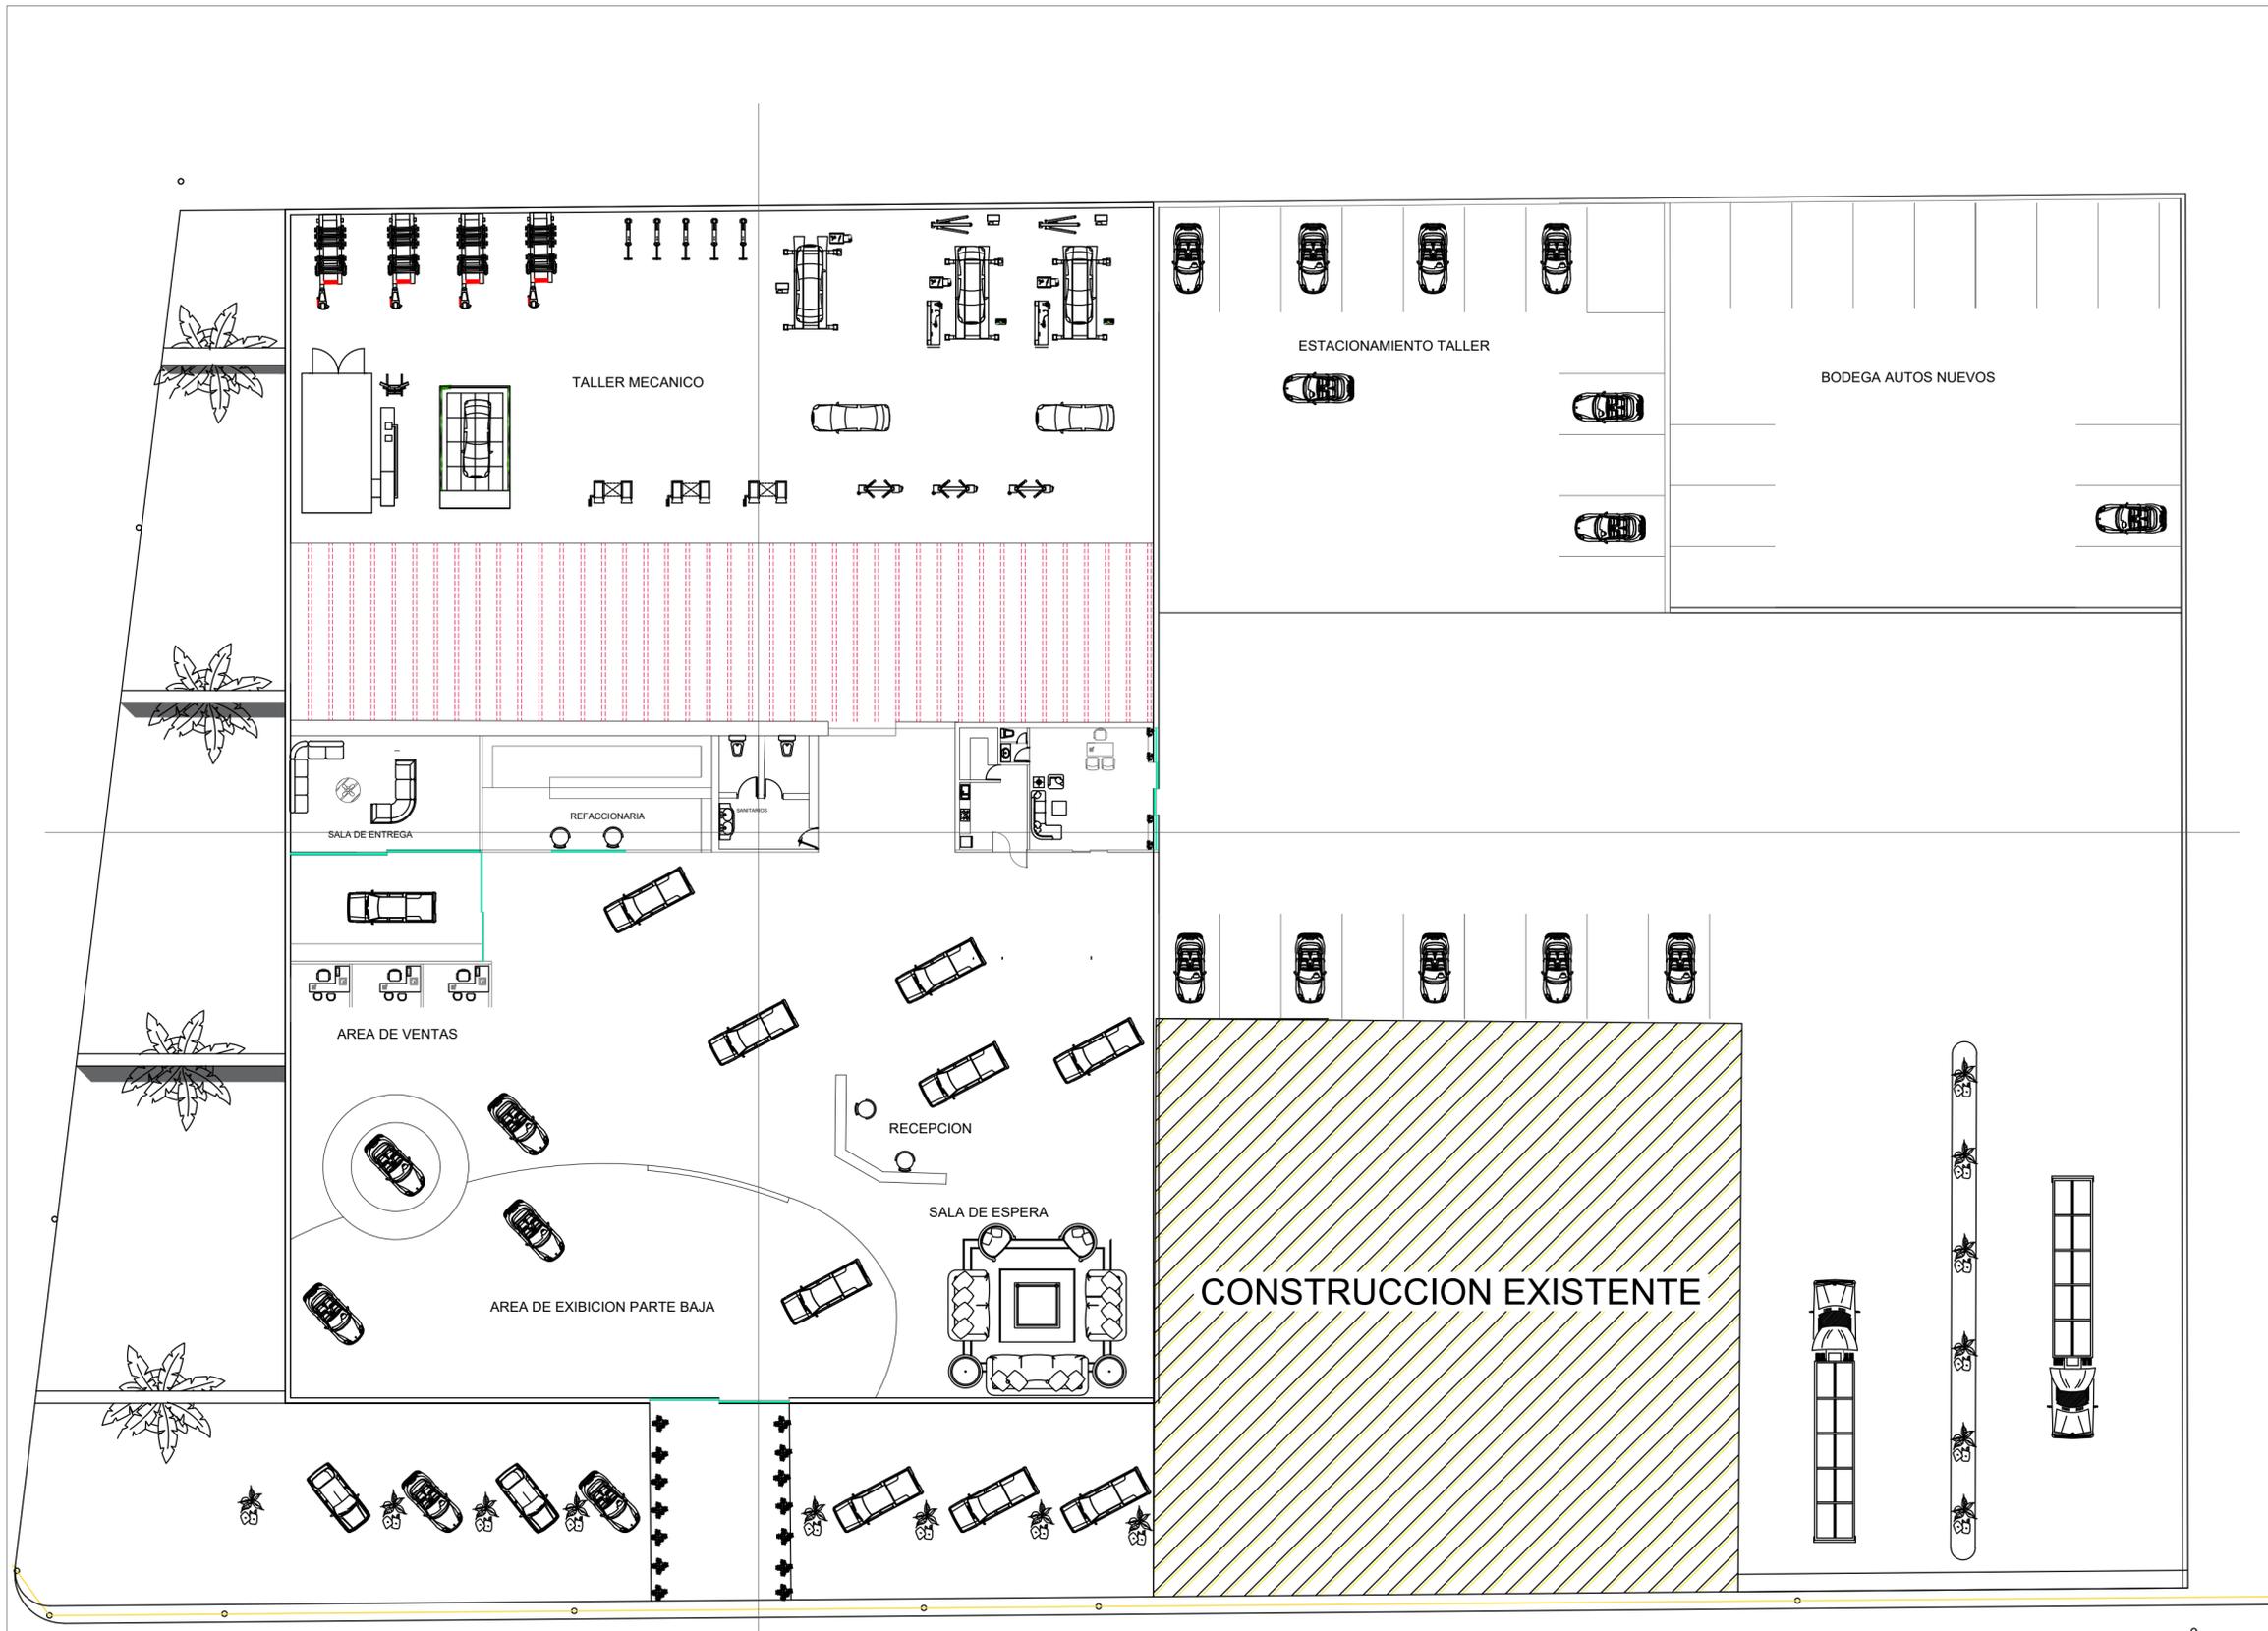

LOCALIZACIÓN

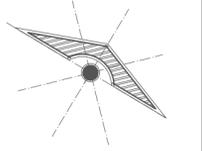

SIMBOLOGÍA

DATOS DE LA OBRA

AGENCIA DE AUTOS

PROYECTO:
AGENCIA

DIRECCIÓN:
BOULEVART VELISARIO DOMINGUEZ

PROPIETARIO:
BOULEVART VELISARIO DOMINGUEZ

PROYECTO:
PLANTA ARQUITECTÓNICA CONJUNTO

PLANO:
PLANTA ARQUITECTÓNICA

ESCALA:
1:250

CLAVE: A-1	ACOTACIÓN: METROS
	PLANO: 01 / 03

FECHA:
29 / JULIO / 2024

Planta Arquitectónica
Esc. 1:250