
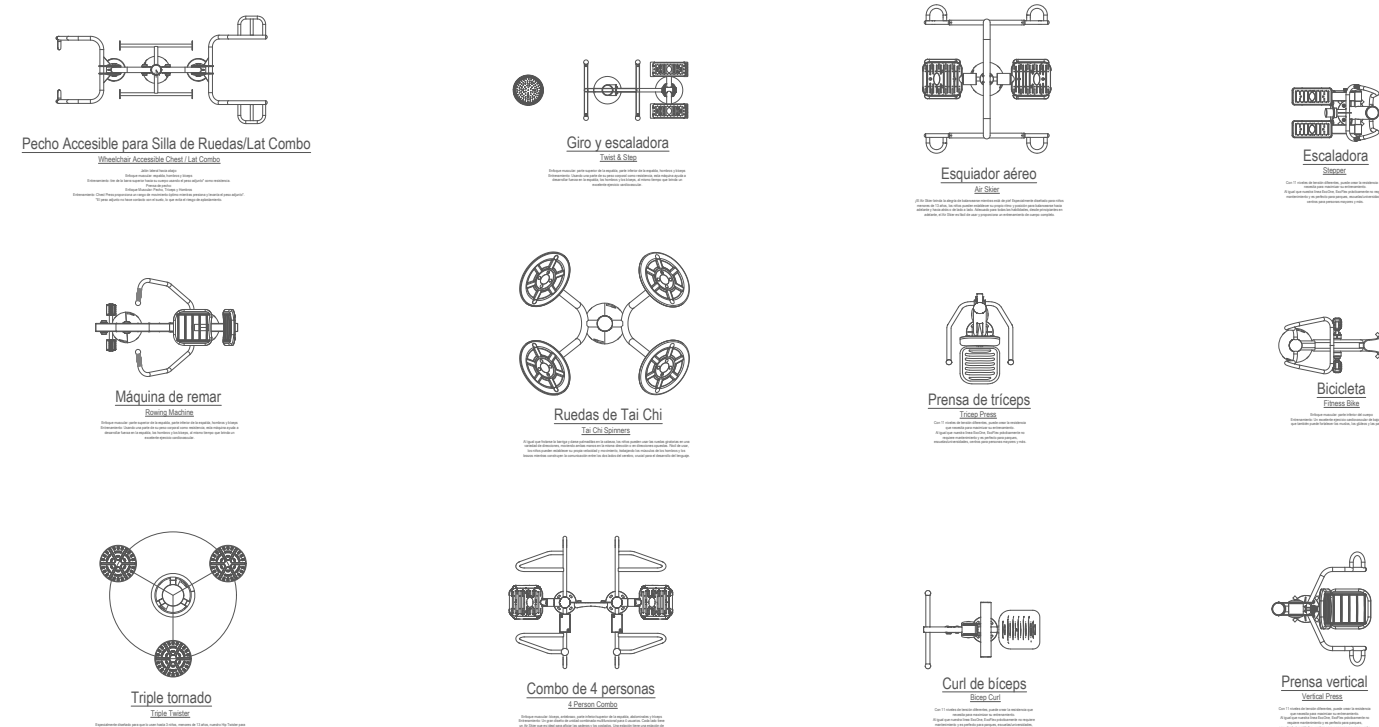
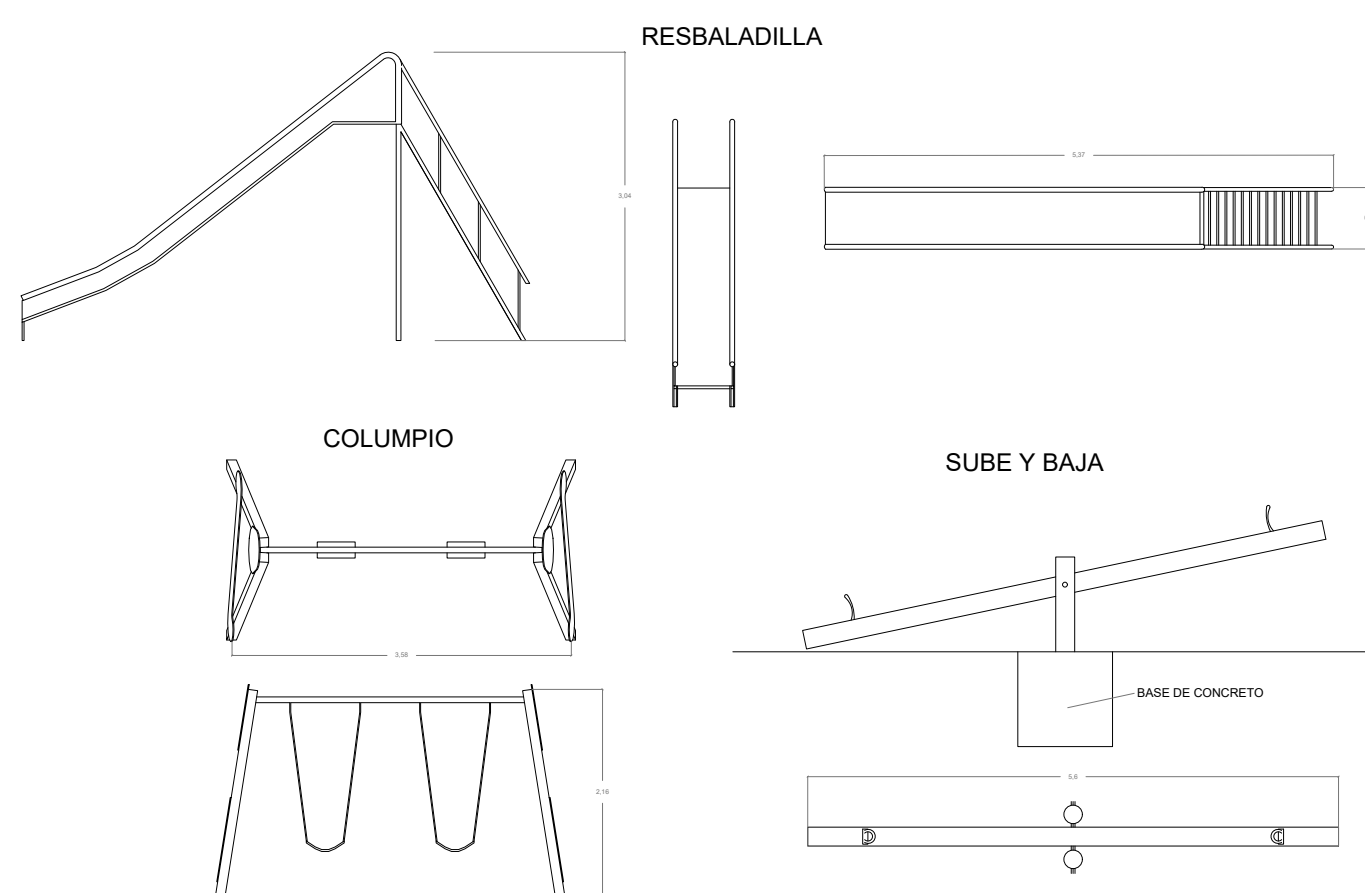
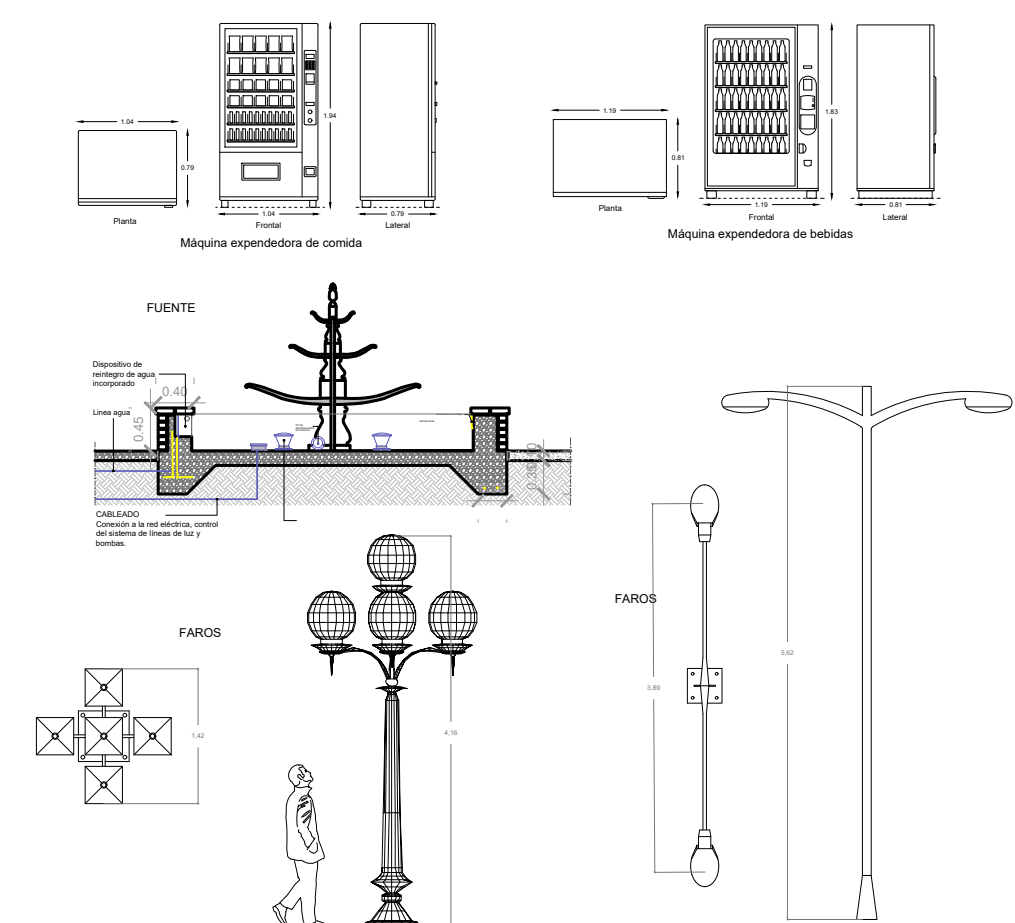
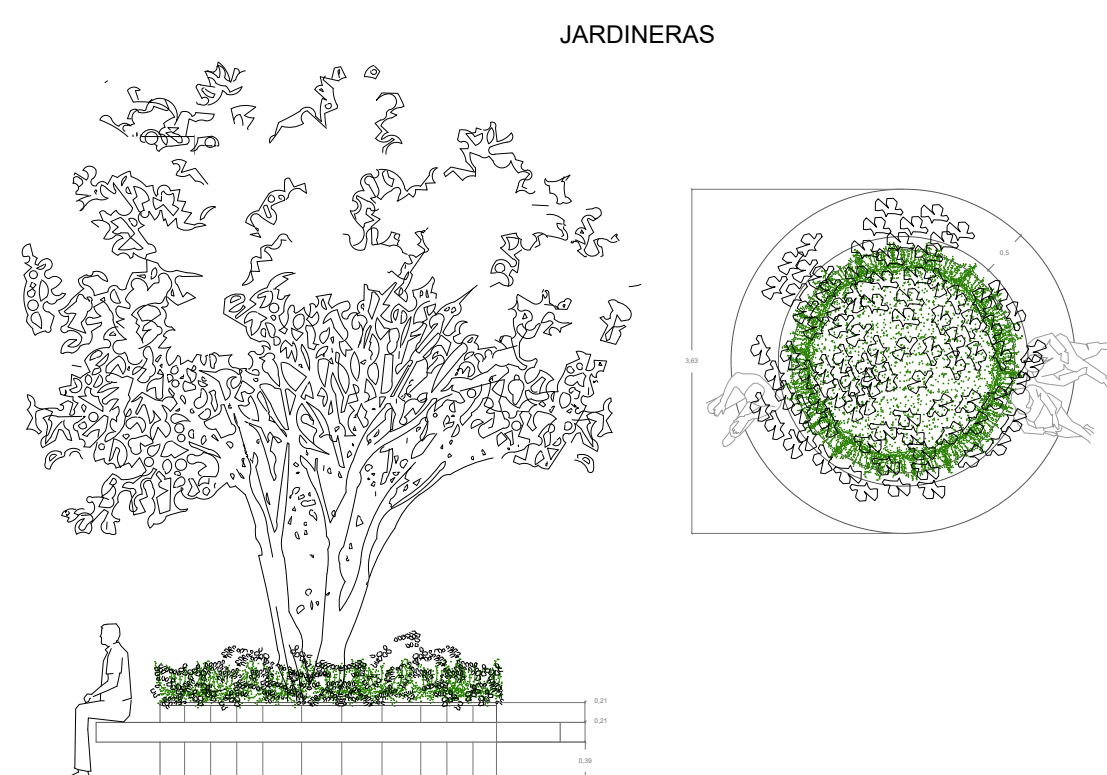


# UDS

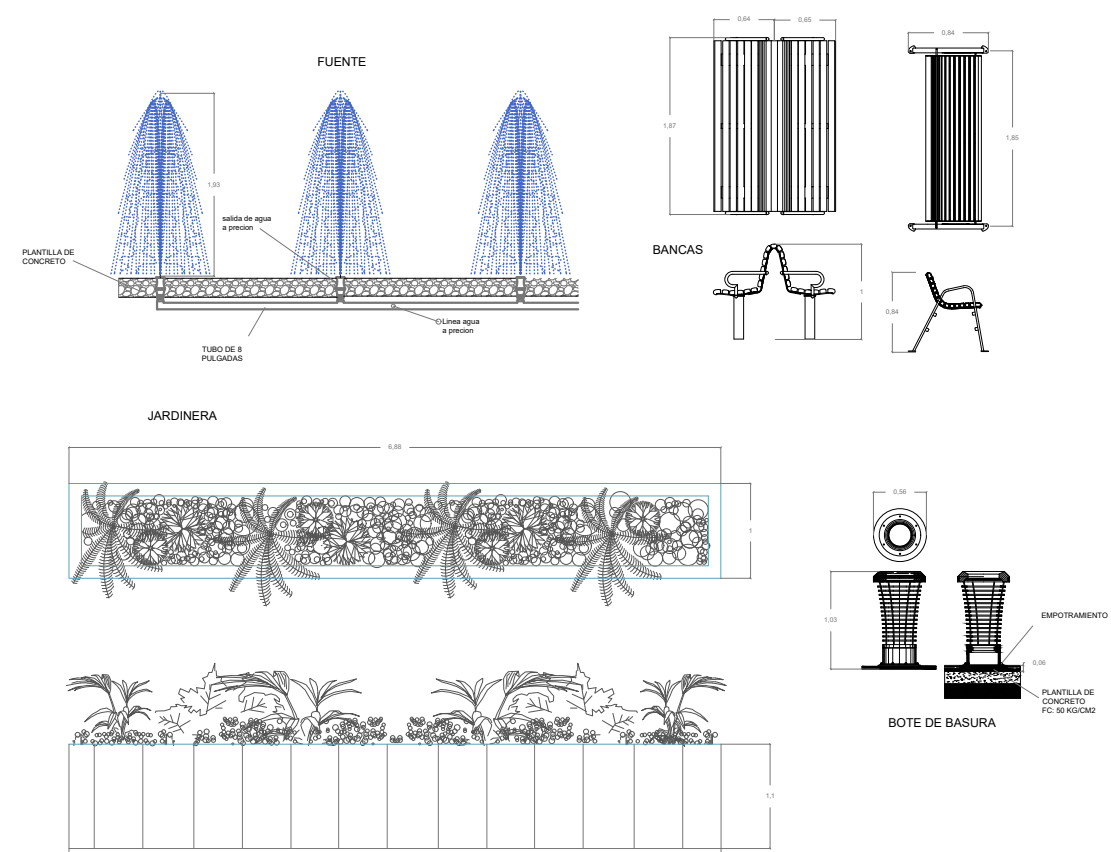

## DETALLES CONSTRUCTIVOS

ALUMNO  
 URIEL FERNANDO RUIZ  
 ARQUITECTO  
 VICTOR MANUEL SANTIAGO  
 MATERIA  
 DISEÑO ARQUITECTONICO LV

PROYECTO:  
 PARQUE "TINAJAS"

PLANO:  
 PLANTA ARQUITECTÓNICA

ESCALA:  
 1:75

CLAVE: A-I	ACOTACIÓN: METROS
	PLANO: 01/01

FECHA:  
 11/JUNIO/2019