




MESA CONCRETO

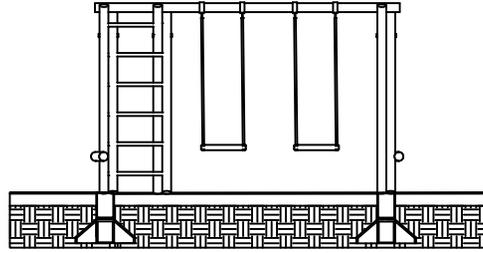


COLUMPIOS

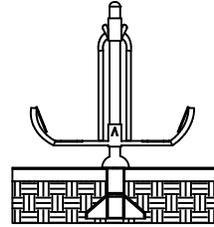


MAQUINA PIERNA

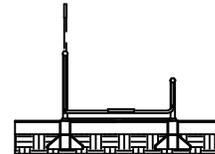


CARDIO

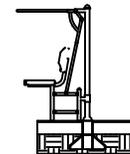

ESPALDA

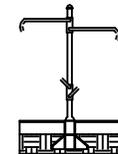


FONDOS

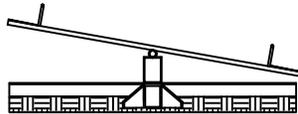


SUBE Y BAJA




BANCA

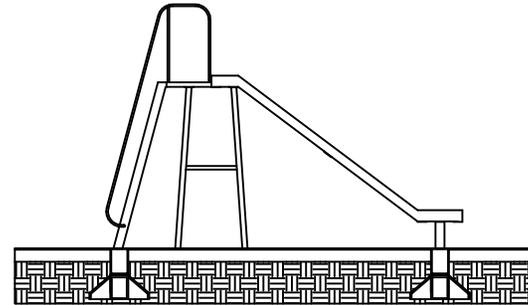

RESBALADILLA

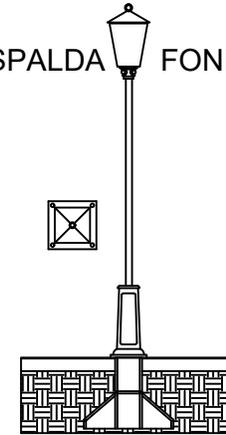


LÁMPARA

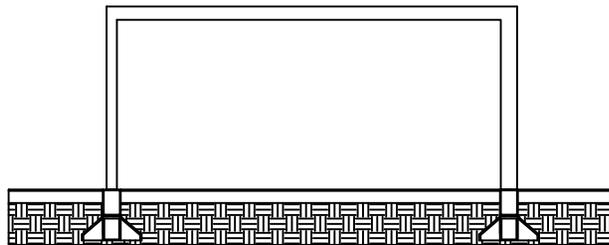

PASA MANOS



MAQUINA TRICEP

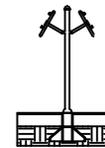

MAQUINA HOMBRO



parque
DISEÑO
ESTRUCTURAL

GARI DANIEL
TINAJERO
ALTUZAR
ARQ VICTOR
REVISION

UDS
METROS
ESC: 1:125

25/01/24

ESTRUCUTURAS

ESCALA
1 : 200

PLANO
-02

ESC: HOJA TAMAÑO
GYM Y JUEGOS