



Nombre del Alumno: Gael Federico López Ochoa

Nombre del tema: IMAGEN CONCEPTUAL

Parcial: 2

Nombre de la Materia: DISEÑO ARQUITECTONICO IV

Nombre del profesora: VICTOR MANUEL SANTIAGO GUILLEN

Nombre de la Licenciatura: arquitectura

Cuatrimestre: 6

UDS

PROGRAMA
 ARQUITECTONICO:
 BANCAS
 JARDINERAS
 ANDADORES
 JUEGOS INFANTILES
 GIMNACIO AL AIRE LIBRE
 PLAZA
 FUENTE
 SANITARIOS
 LOCALES

NOMBRE:
 GAEL FEDERICO LOPEZ OCHOA

ARQUITECTURA

NOMBRE ARO
 VICTOR MANUEL SANTIAGO
 GUILLEN

PROYECTO: PARQUE

PROYECTO: PARQUE









PLANO:
 DETALLES JARDINERAS

ESCALA: REQUERIDA




CLAVE: A-1 **ACOT.:** METROS

PLANO:
 01 / 02

13 / JUNIO / 2024

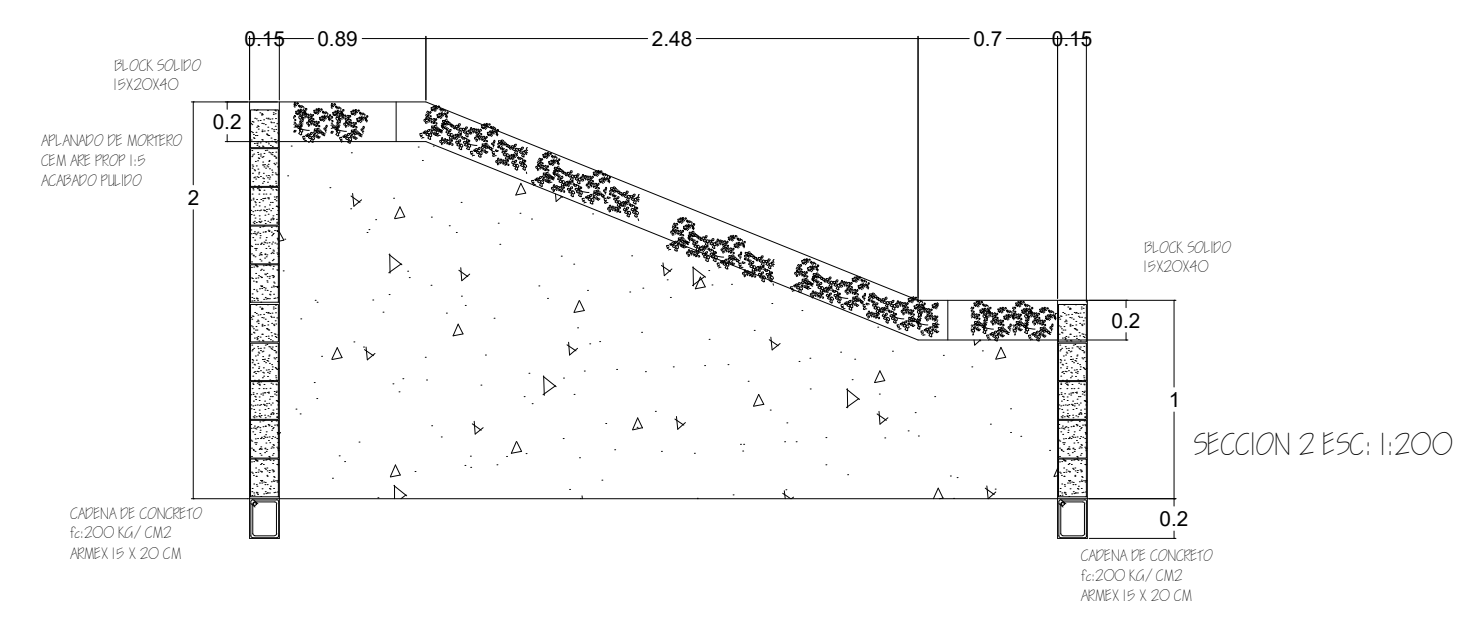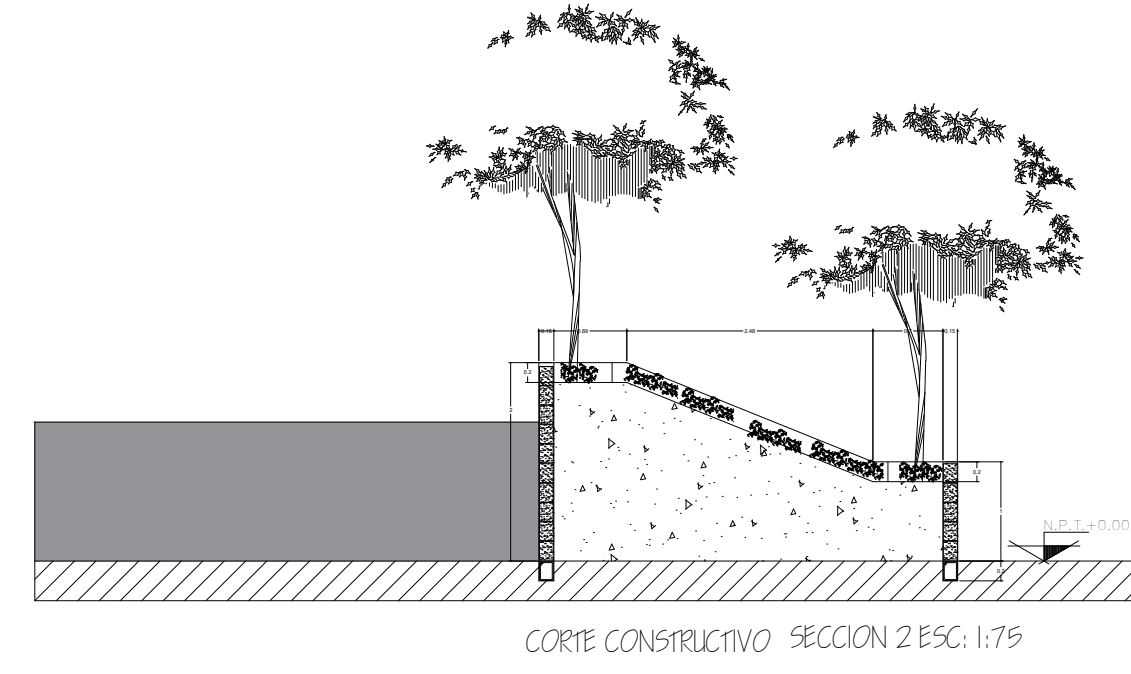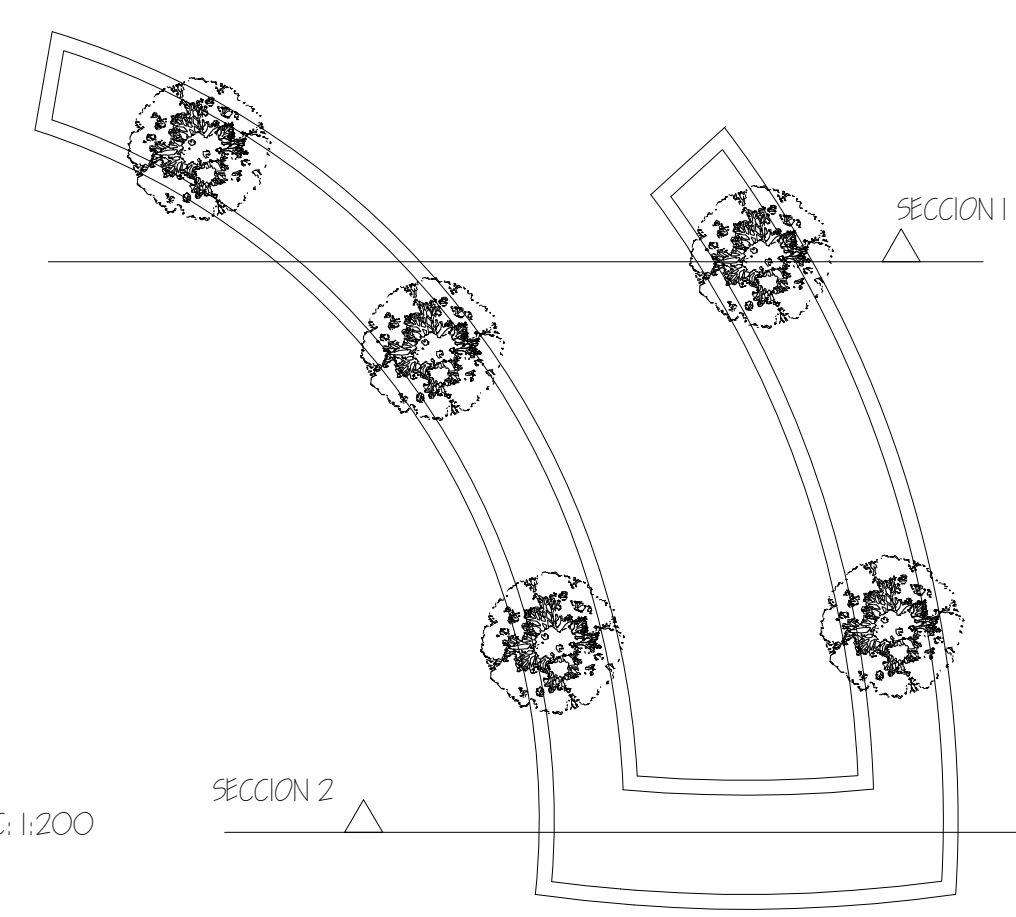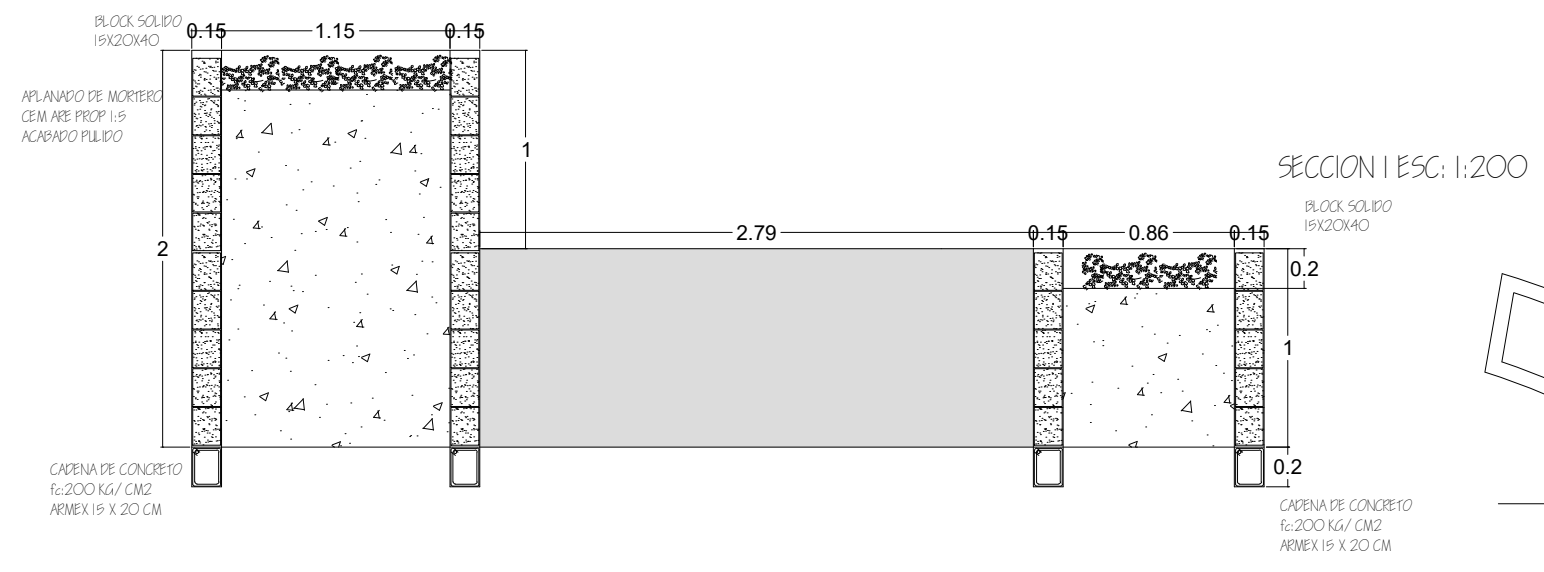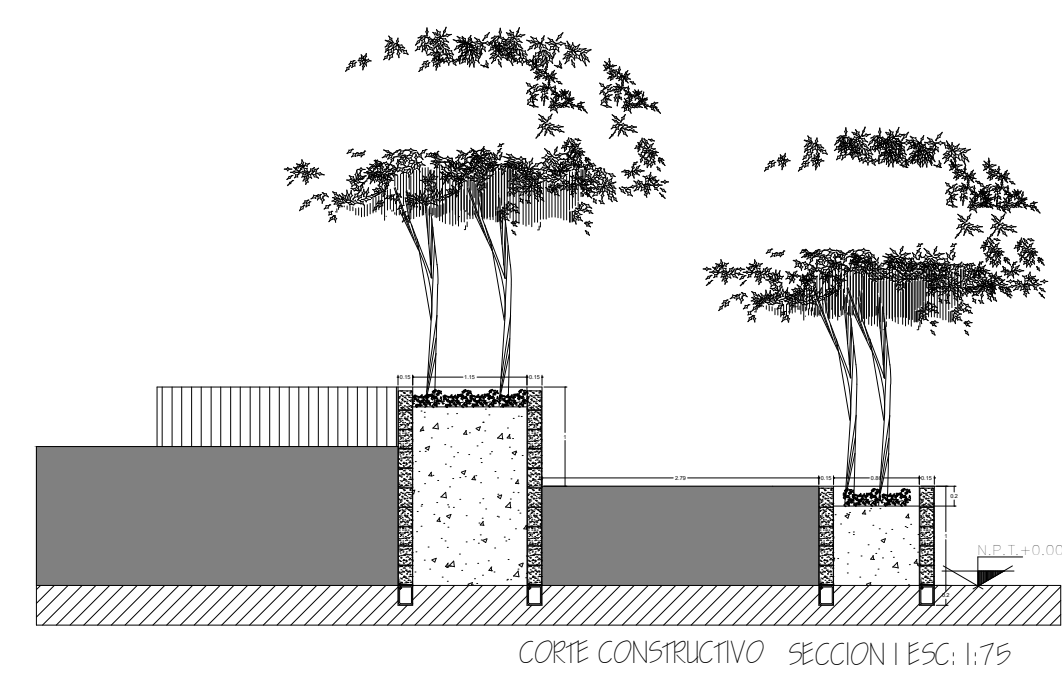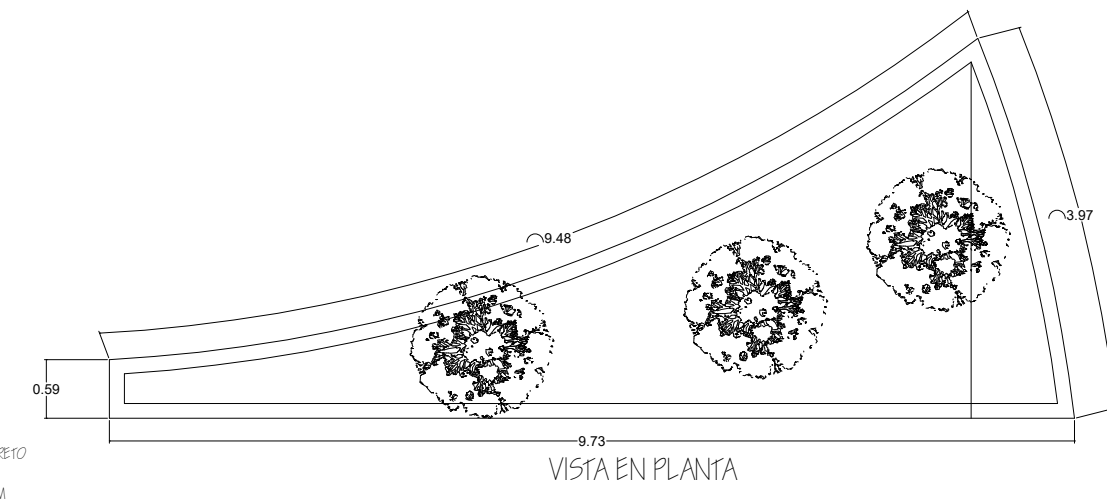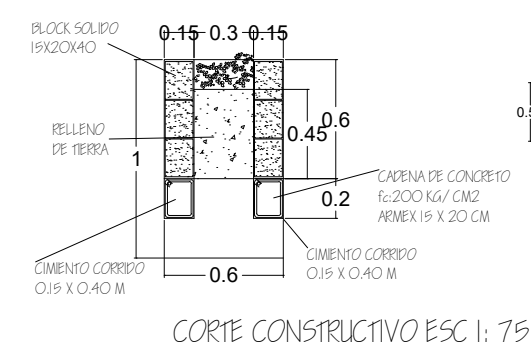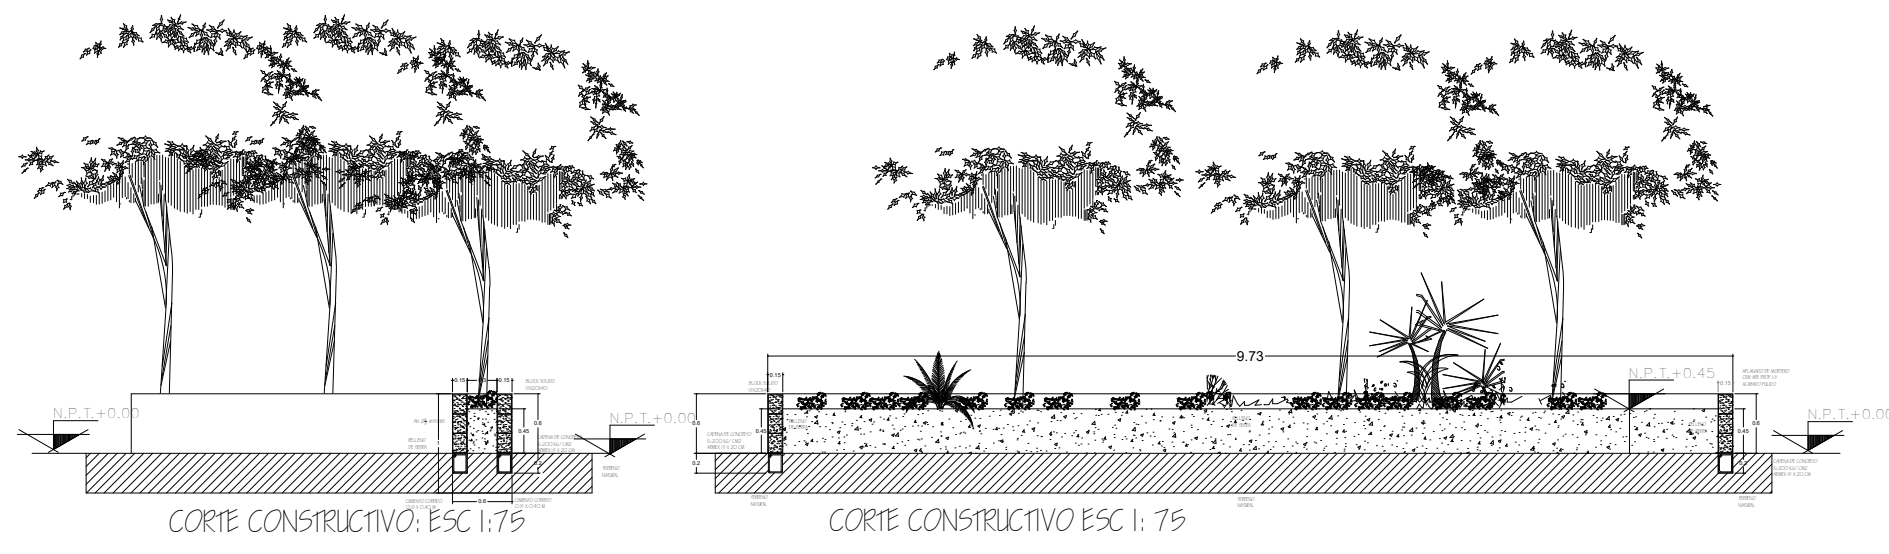

VISTA EN PLANTA

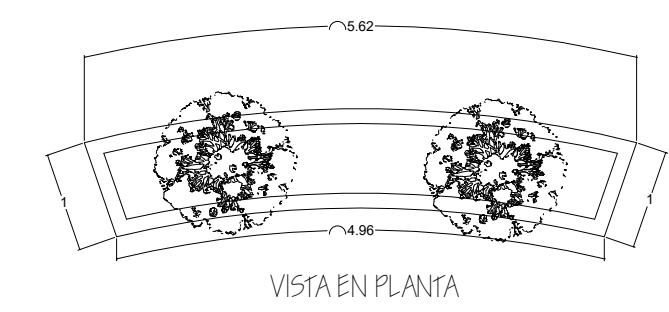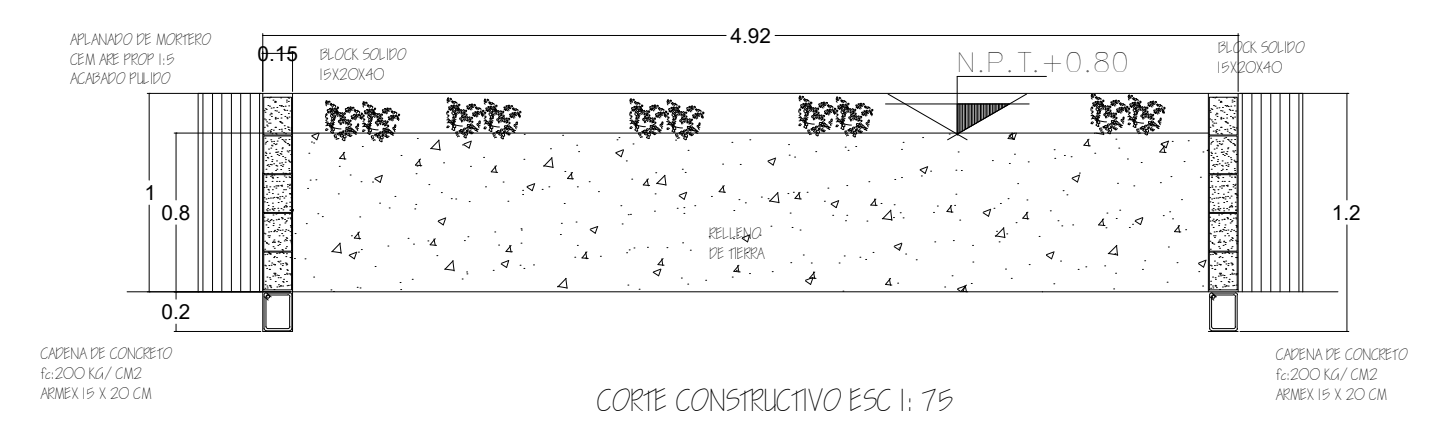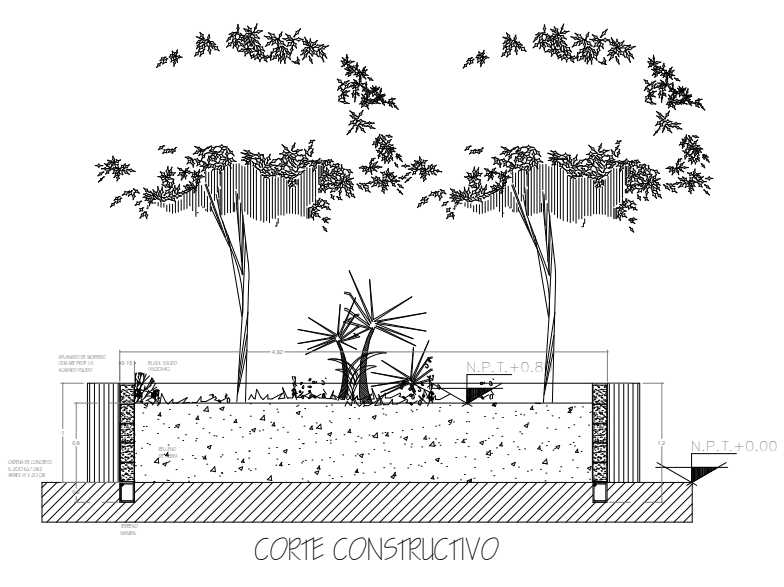

UDS

PROGRAMA
 ARQUITECTONICO:
 BANCAS
 JARDINERAS
 ANDADORES
 JUEGOS INFANTILES
 GIMNACIO AL AIRE LIBRE
 PLAZA
 FUENTE
 SANITARIOS
 LOCALES

NOMBRE:
 GAEL FEDERICO LOPEZ OCHOA

ARQUITECTURA

ARO
 VICTOR MANUEL SANTIAGO
 GUILLEN

PROYECTO: PARQUE

PROYECTO: PARQUE

PLANO:
 PLANTA ARQUITECTONICA

ESCALA: REQUERIDA

CLAVE: A-1

ACOT.:

METROS

PLANO:

02/02

13/ JUNIO/ 2024

