



fachada principal

fachada lateral izquierda

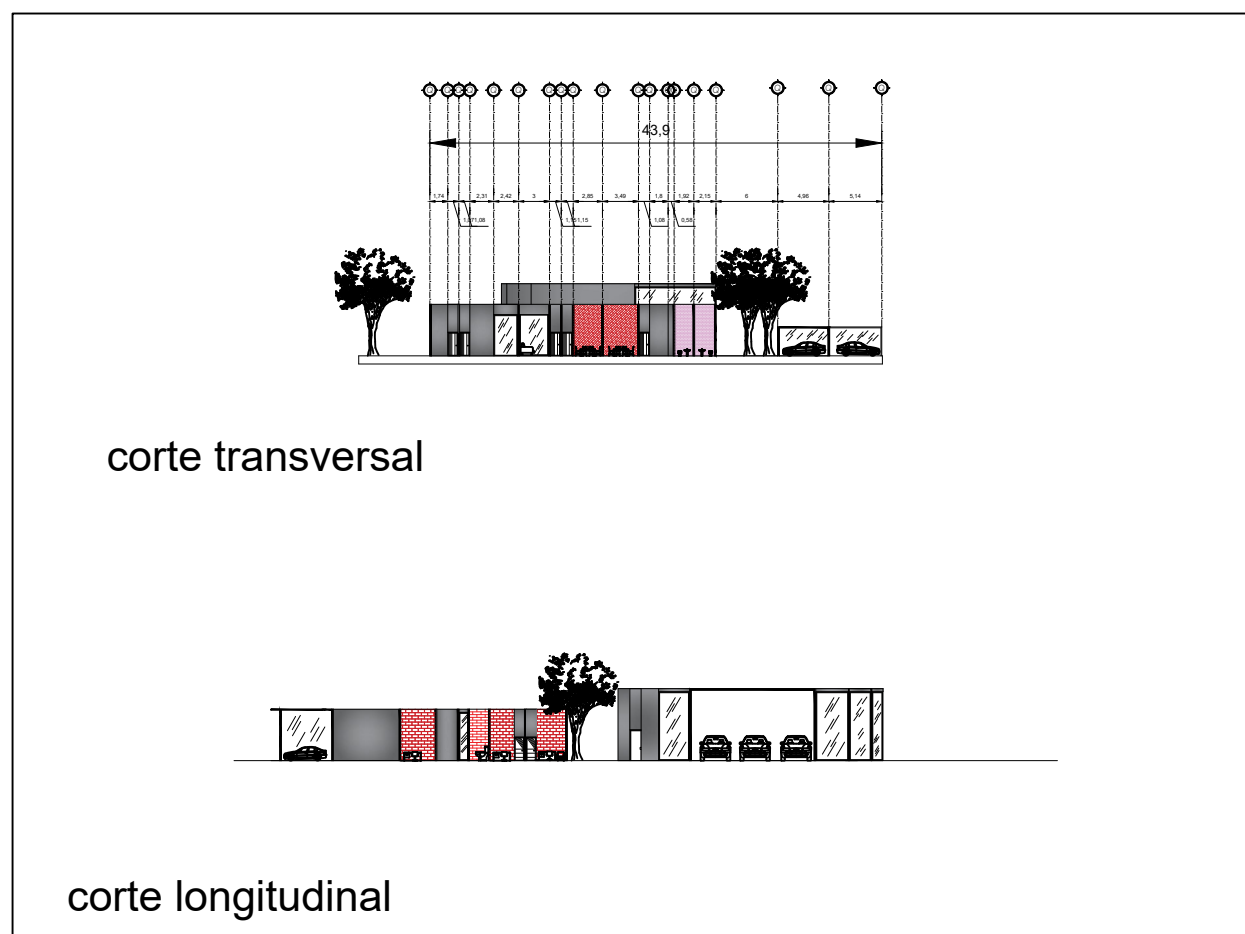

corte transversal

corte longitudinal

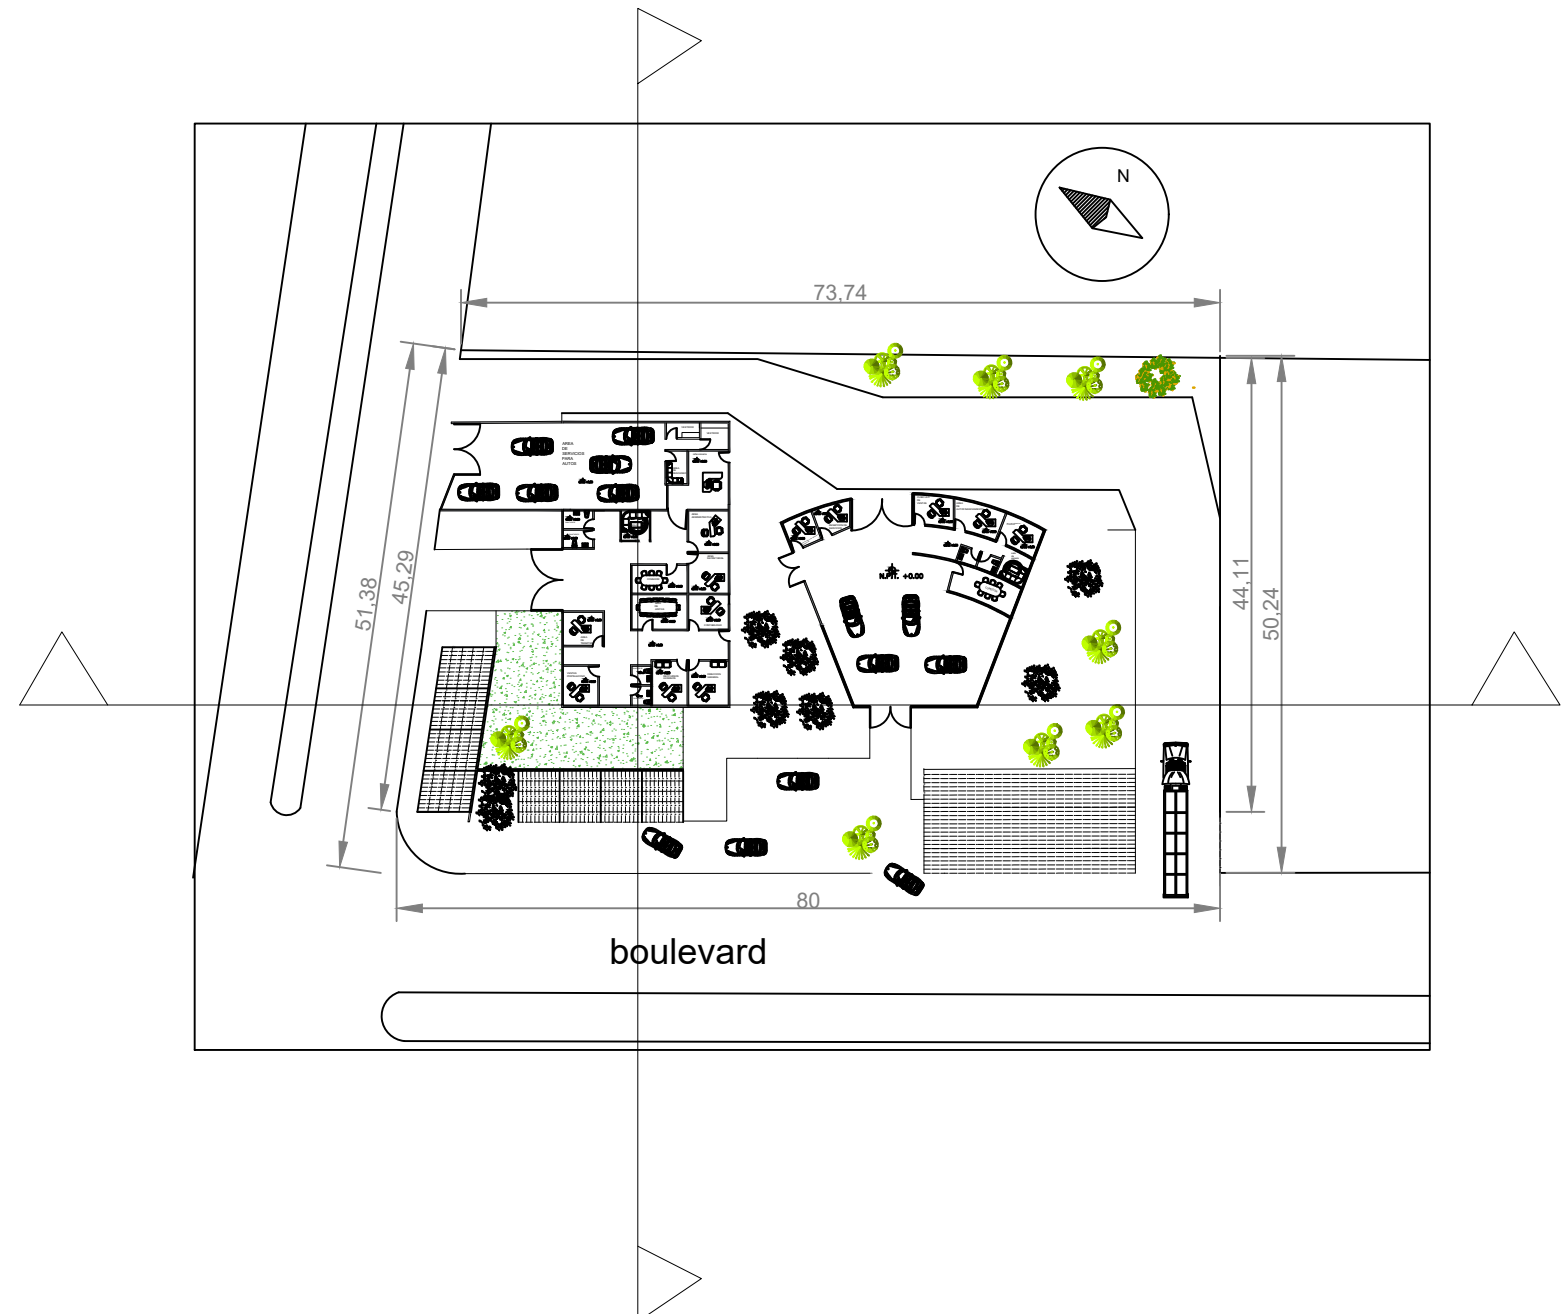

	<b>UDS</b>	
LOCALIZACIÓN		
	<b>ISAAC GABRIEL AGUILAR CANO</b> <b>ARO. VICTOR MANUEL SANTIAGO GUILLEN</b>	
	<b>SELLOS</b>	
	<b>PLANTA BAJA Y CORTES</b>	
	<b>AGENCIA DE AUTOS</b>	
	<b>ARQUITECTURA</b>	
	<b>6TO CUATRIMESTRE</b>	
PROYECTÓ	<b>NOMBRE DEL PLANO:</b> PLANTA BAJA Y CORTES	
	<b>FIRMA:</b>	<b>ESCALA:</b> 1:200 <b>ACOTACIÓN:</b> METROS
CLAVE		<b>PLANO:</b>
	<b>FECHA:</b>	