



**Mi Universidad**

**Ensayo**

*Nombre del Alumno: Aguilar López Jorge Alberto*

*Nombre del tema: Detalles constructivos*

*Parcial: 2*


*Nombre de la Materia: Diseño arquitectónico IV*

*Nombre del profesor: Víctor Manuel Santiago Guillen*


*Nombre de la Licenciatura: Arquitectura*

*Cuatrimestre: 6*


## DETALLES CONSTRUCTIVOS PARQUE

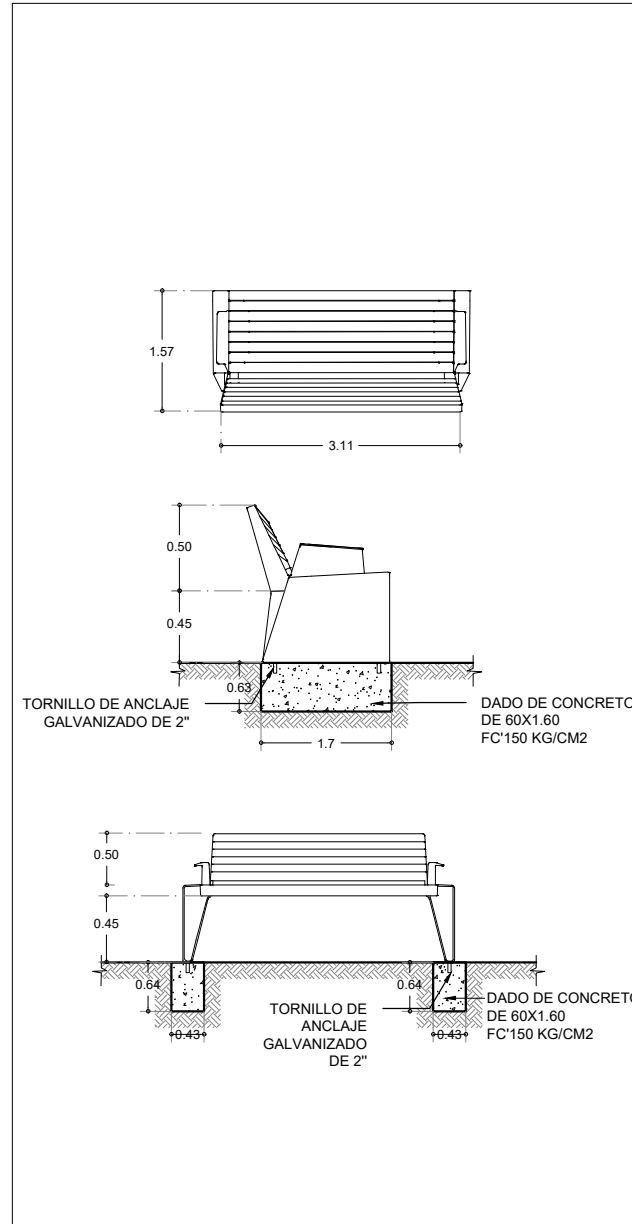


**BANCA**  
ESC: 1:200

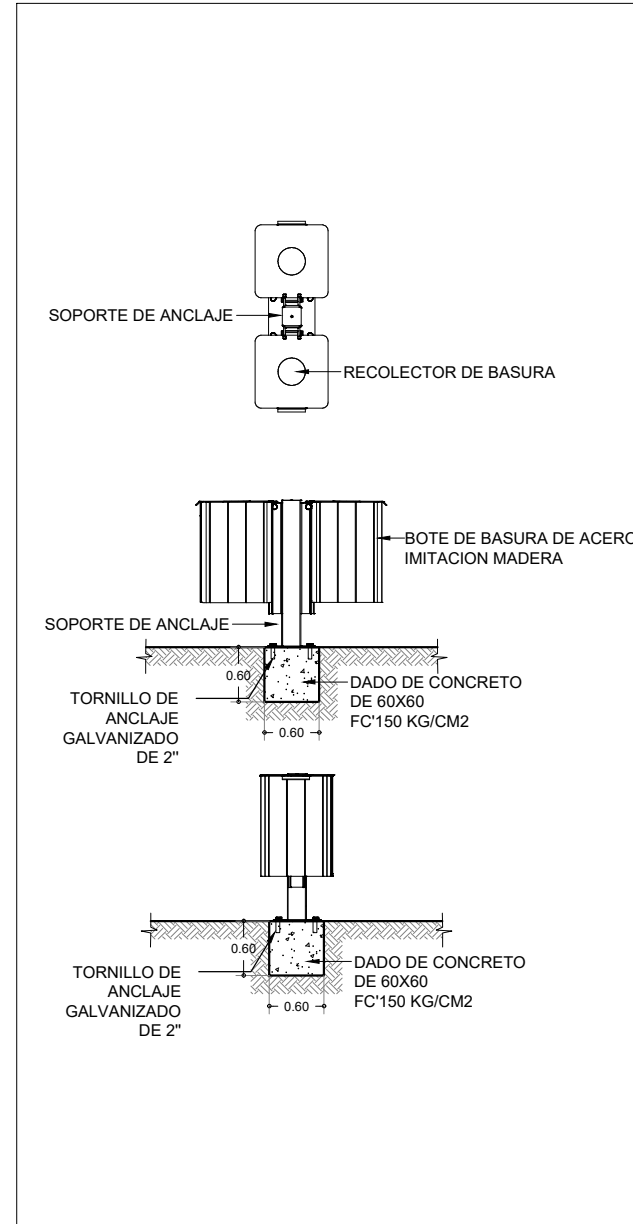


**BOTE DE BASURA**  
ESC: 1:200

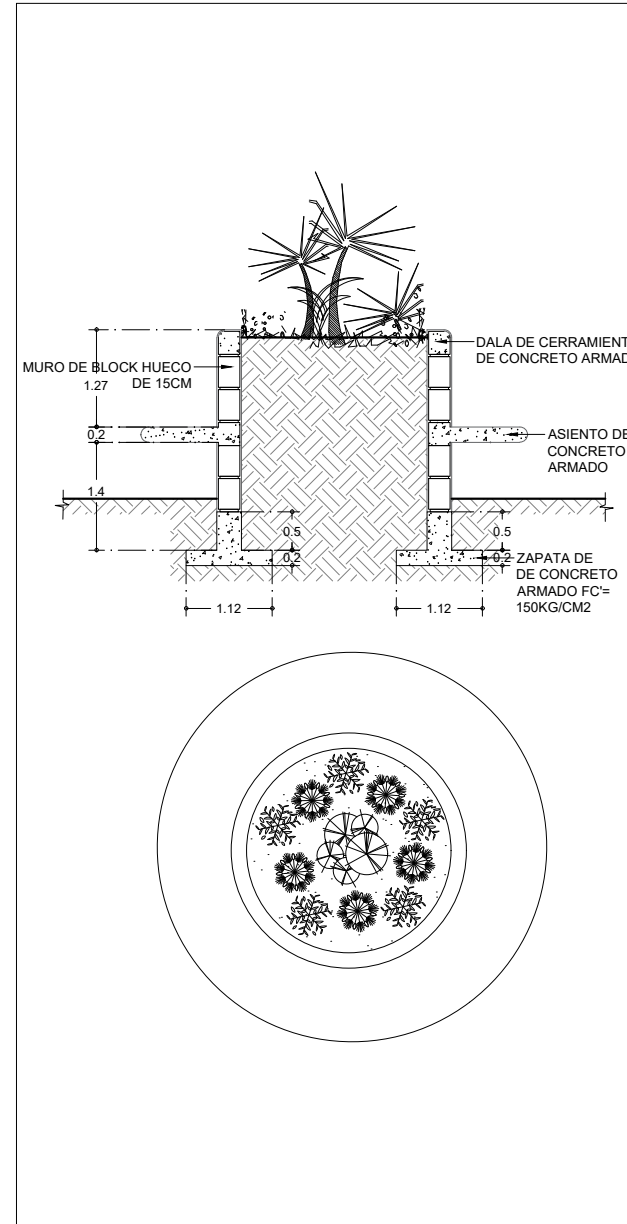


**JARDINERA CIRCULAR**  
ESC: 1:200

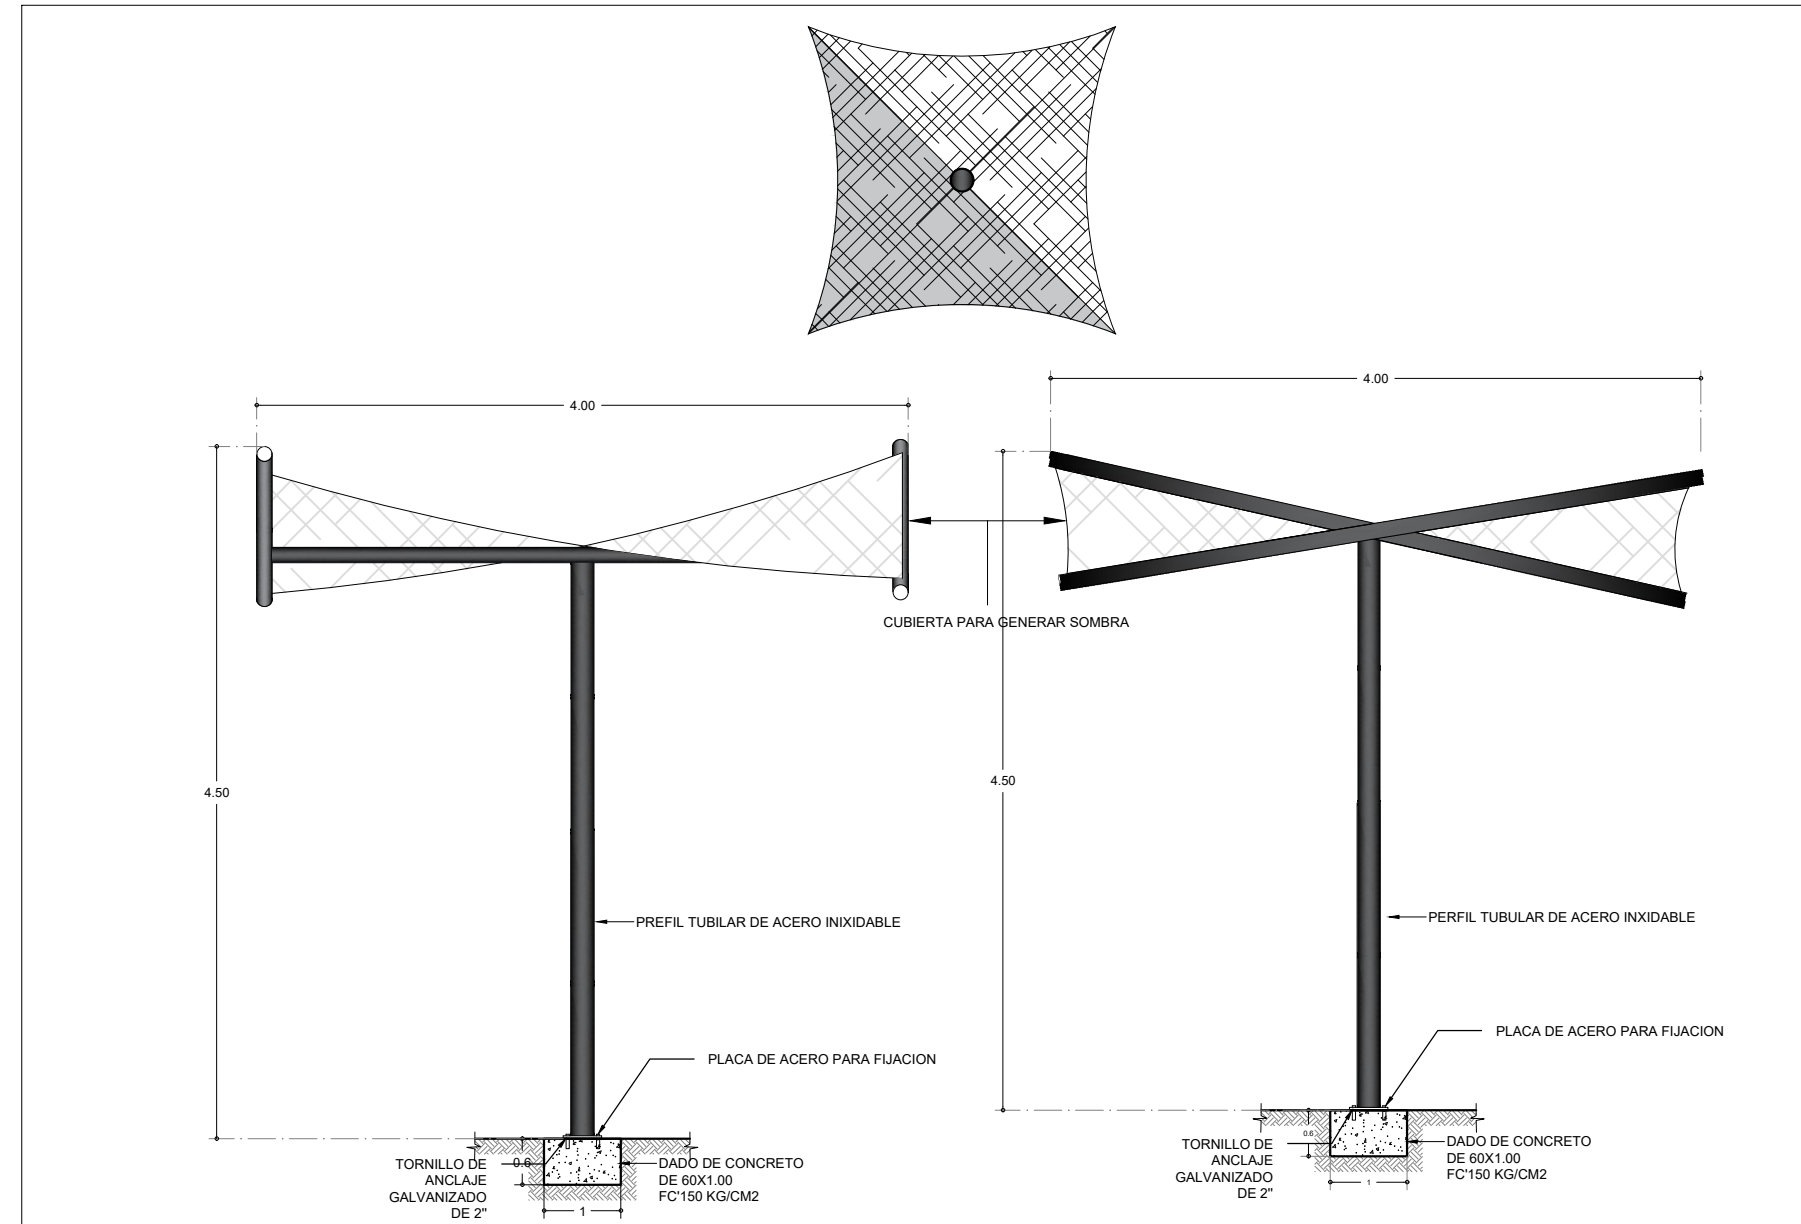

**VELARIA**  
ESC: 1:200

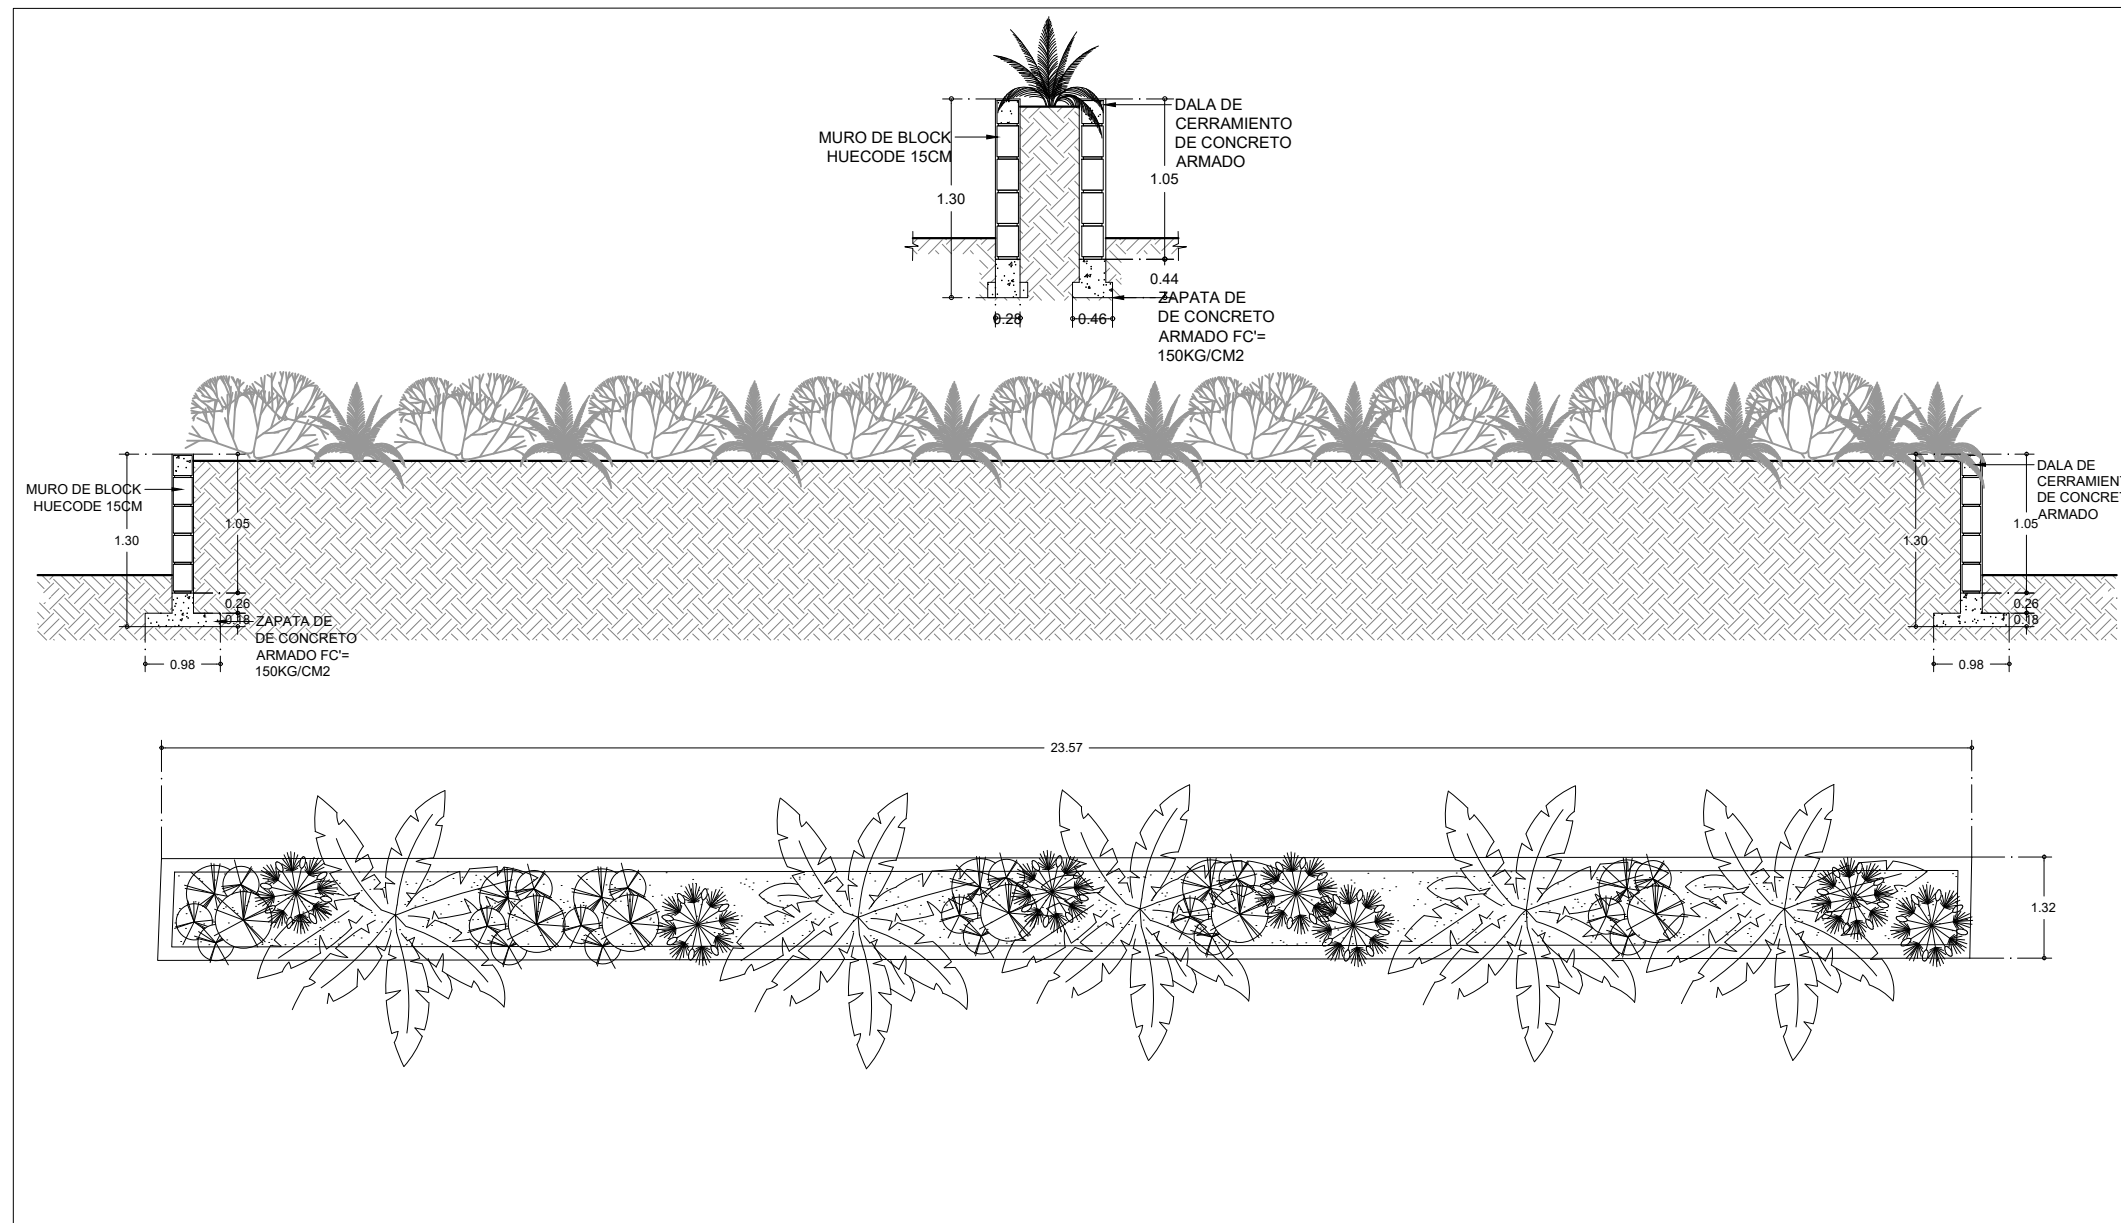


**JARDINERA RECTANGULAR**  
ESC: 1:175

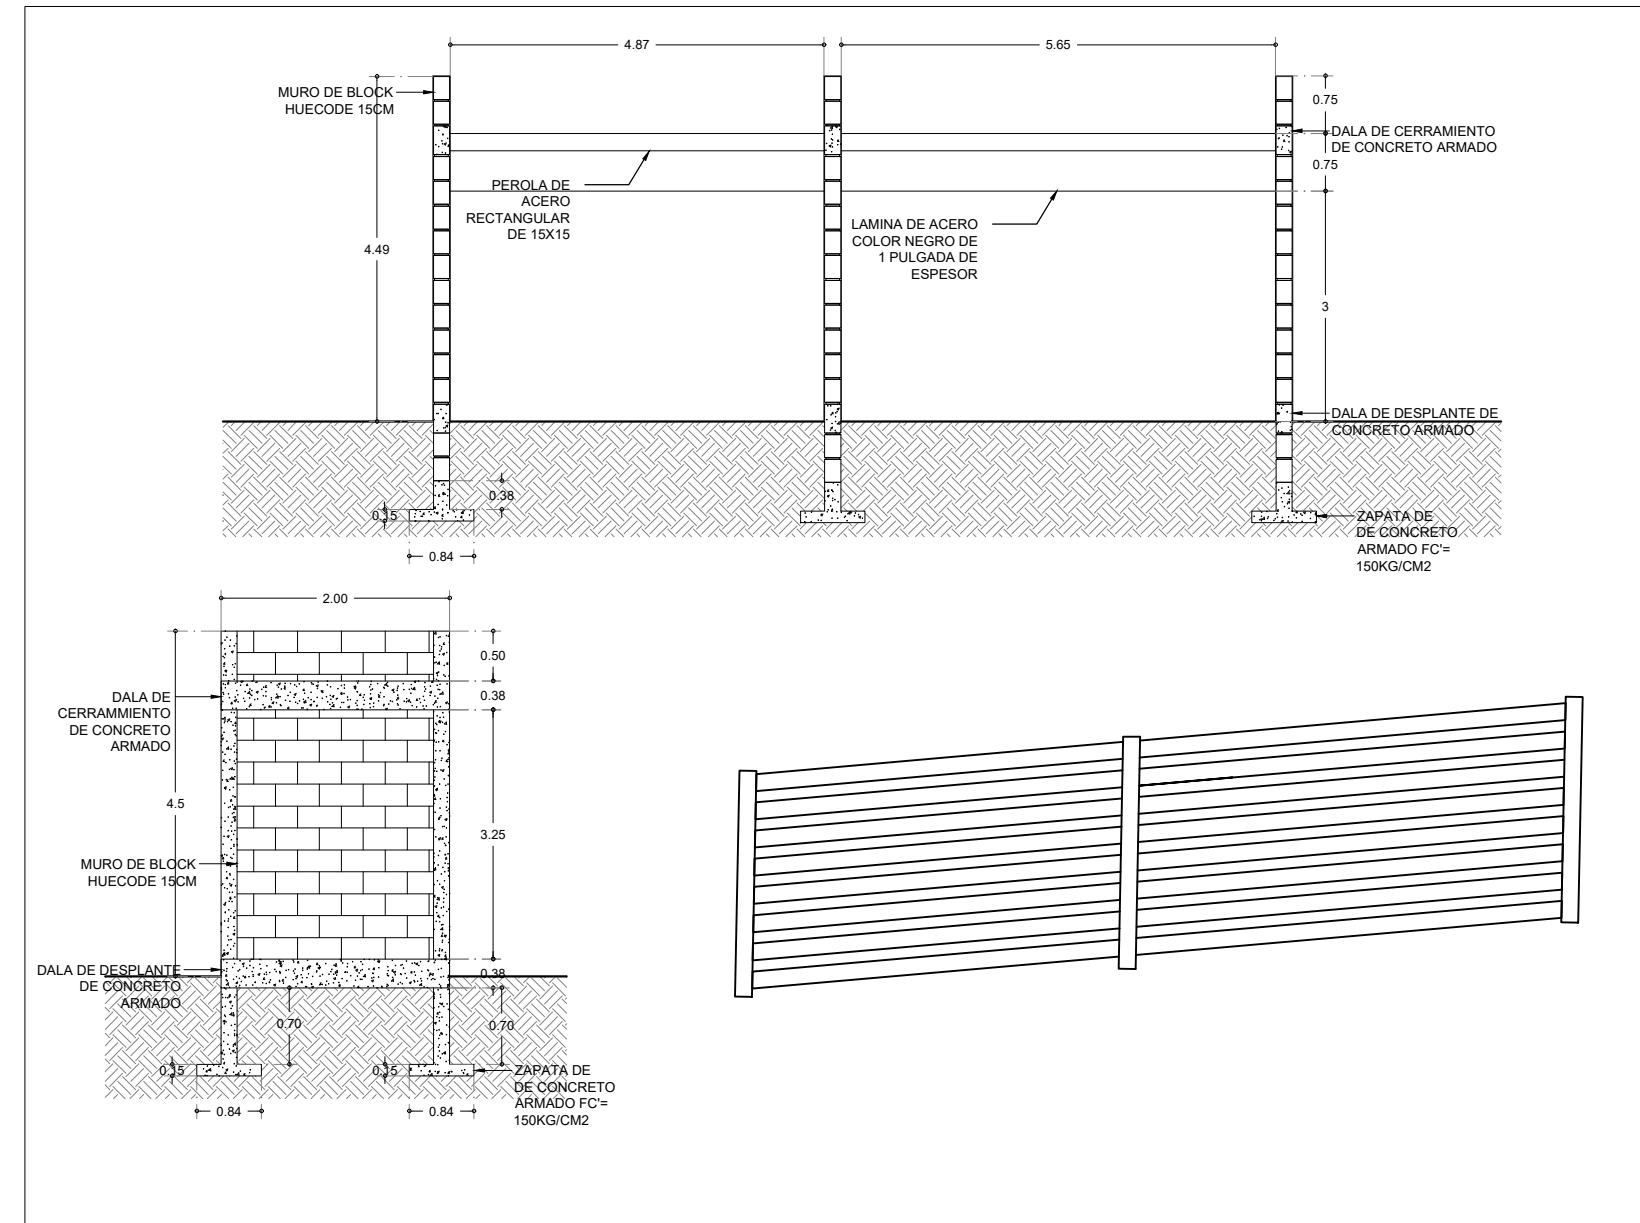

**JARDINERA RECTANGULAR**  
ESC: 1:150

CROQUIS DE LOCALIZACIÓN

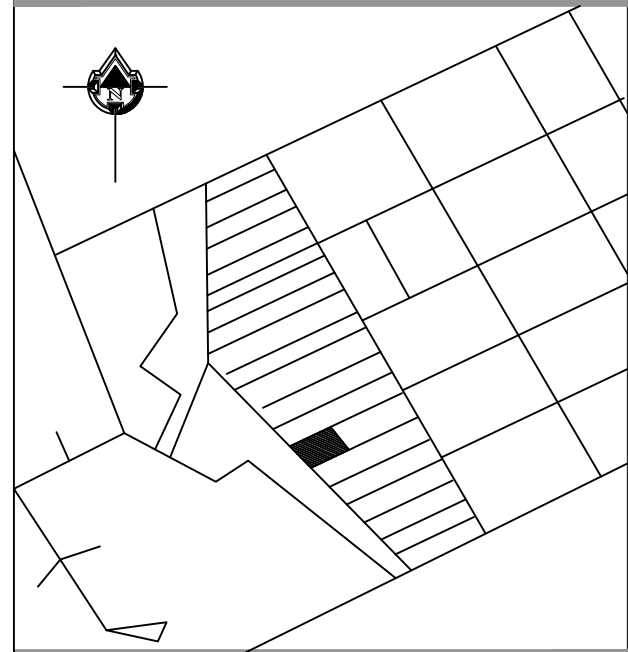

DISEÑO ARQUITECTONICO IV

VICTOR MANUEL SANTIAGO GUILLEN  
ARQUITECTO


PARQUE

SUPERFICIES

SUPERFICIE DE TERRENO: m<sup>2</sup>

SUPERFICIE CONSTRUIDA: m<sup>2</sup>

JORGE ALBERTO AGUILAR LOPEZ

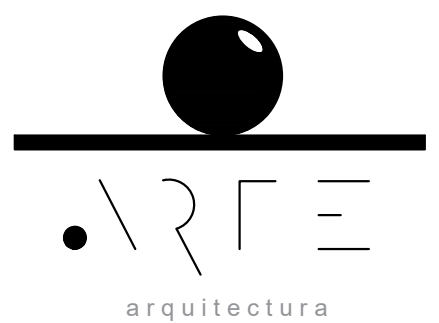

PLANO:

PLANTA DE ARQUITECTONICA

ESCALA:  
INDICADA

METROS


PLANO:

04  
05


CLAVE:

A-04


## DETALLES CONSTRUCTIVOS PARQUE

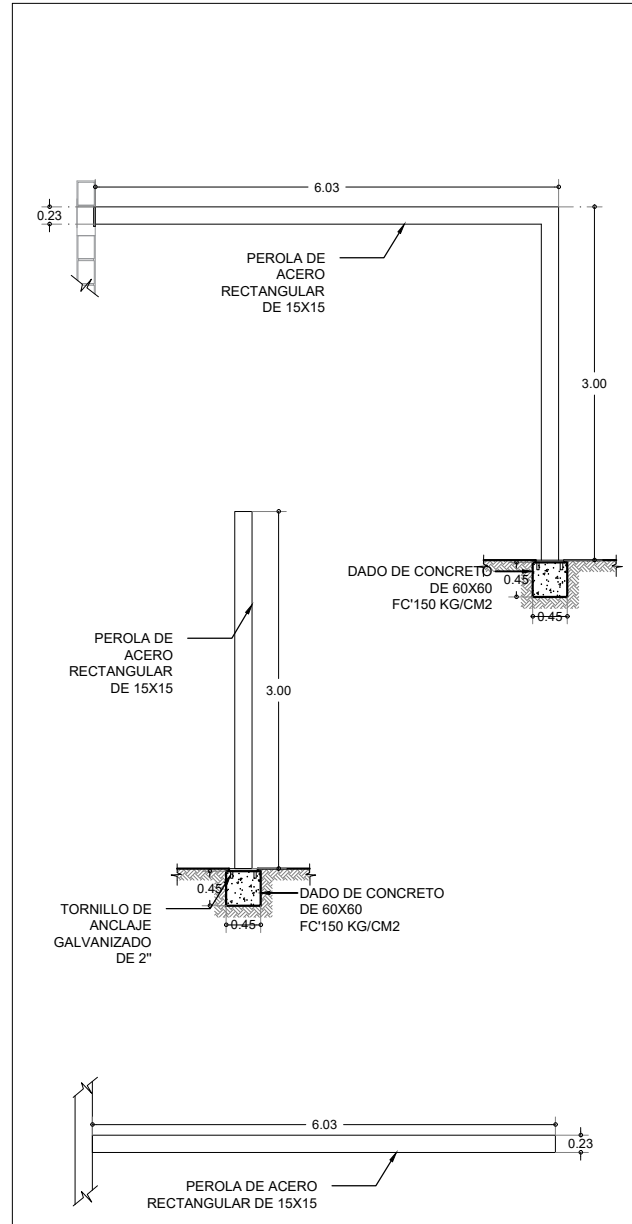


**PERGOLAS DE ACERO**  
ESC: 1:150

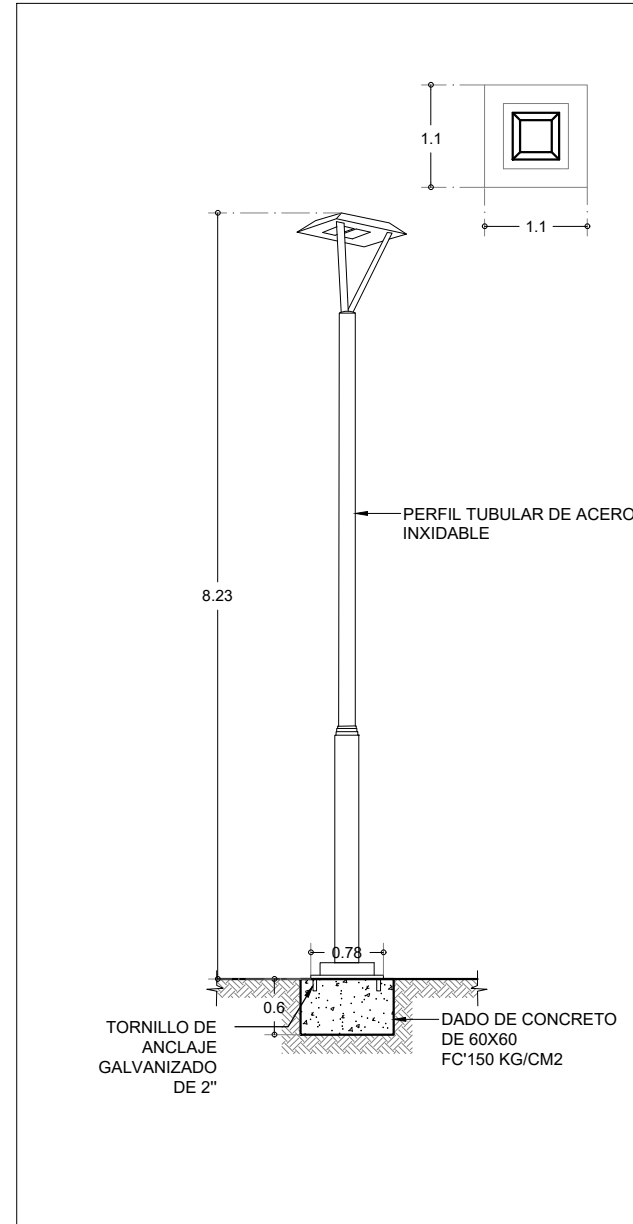

**ALUMBRADO PUBLICO**  
ESC: 1:150

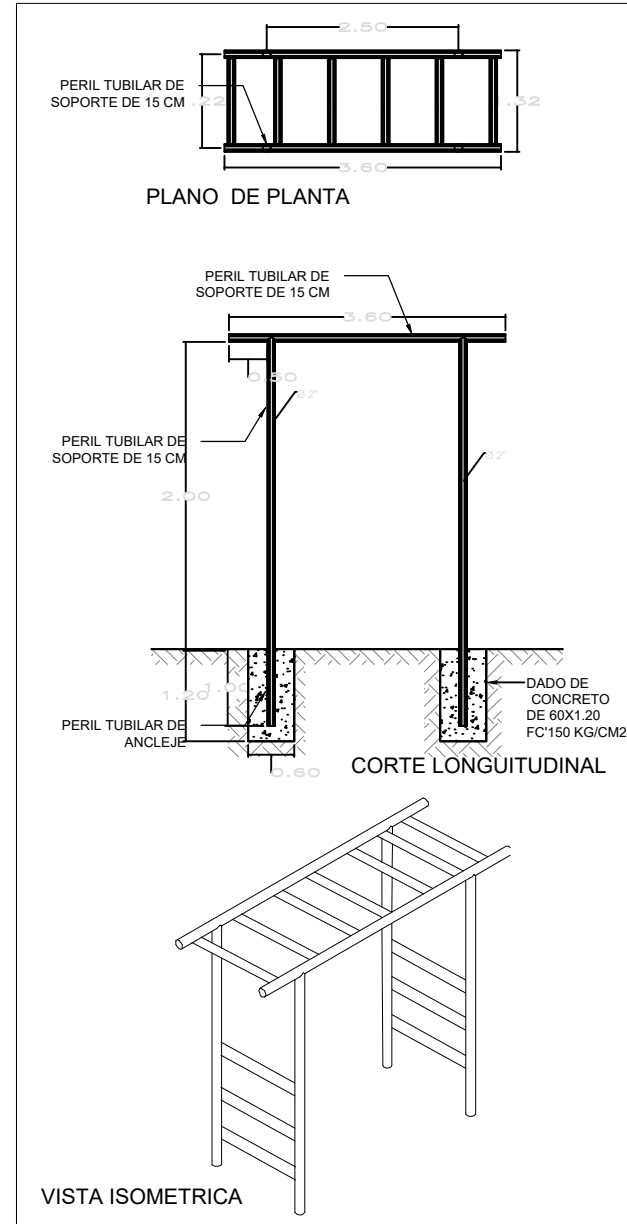


**PASAMANOS**  
ESC: 1:150

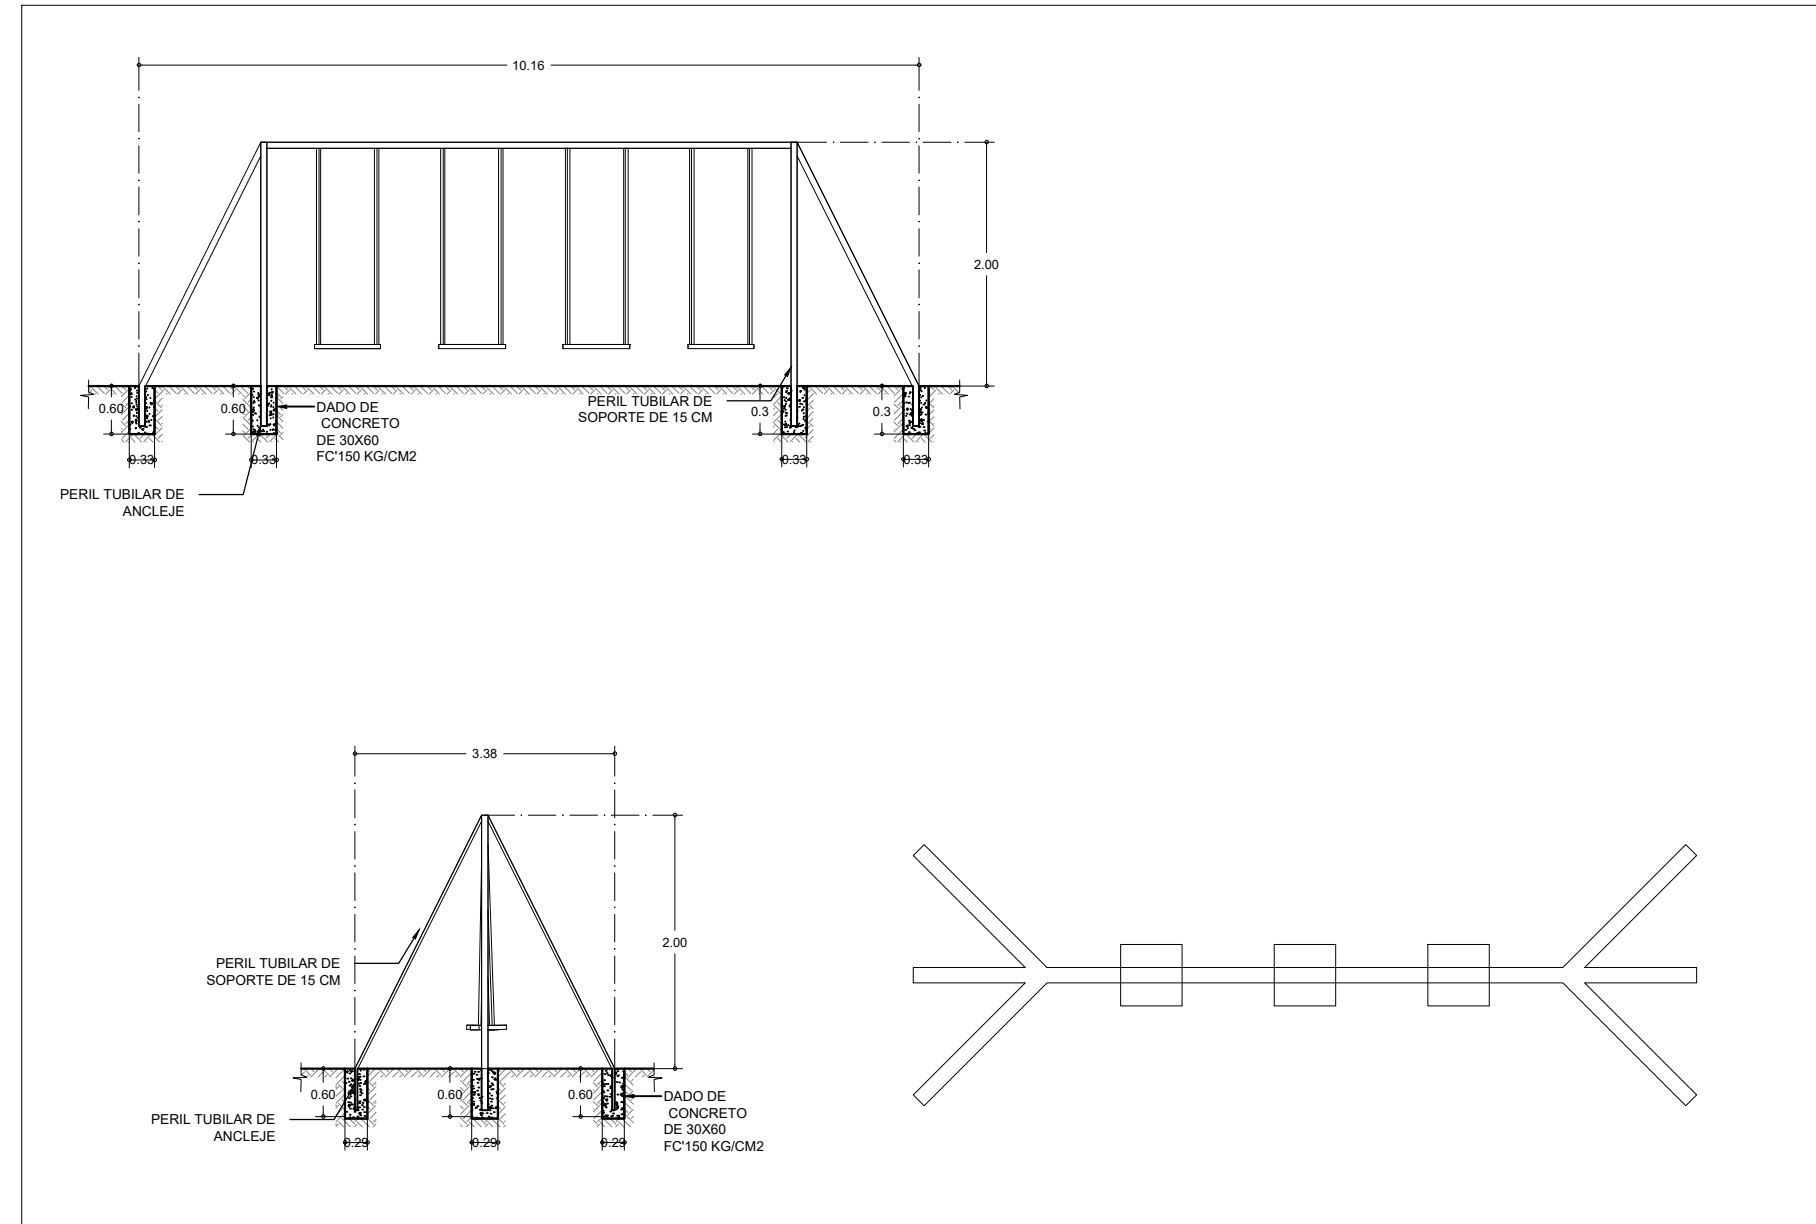

**CULUMPIO**  
ESC: 1:100

### CROQUIS DE LOCALIZACIÓN

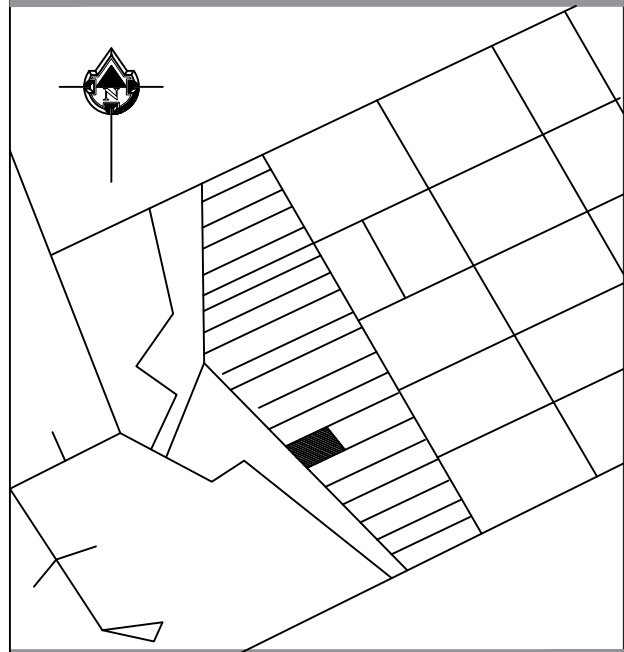

### DISEÑO ARQUITECTONICO IV

VICTOR MANUEL SANTIAGO GUILLEN  
ARQUITECTO


### PARQUE

#### SUPERFICIES

SUPERFICIE DE TERRENO: m<sup>2</sup>

SUPERFICIE CONSTRUIDA: m<sup>2</sup>

JORGE ALBERTO AGUILAR LOPEZ

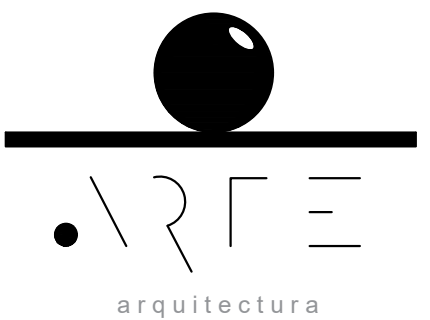

PLANO:

PLANTA DE ARQUITECTONICA

ESCALA:  
INDICADA


METROS

PLANO:

04  
04

CLAVE:

A-04

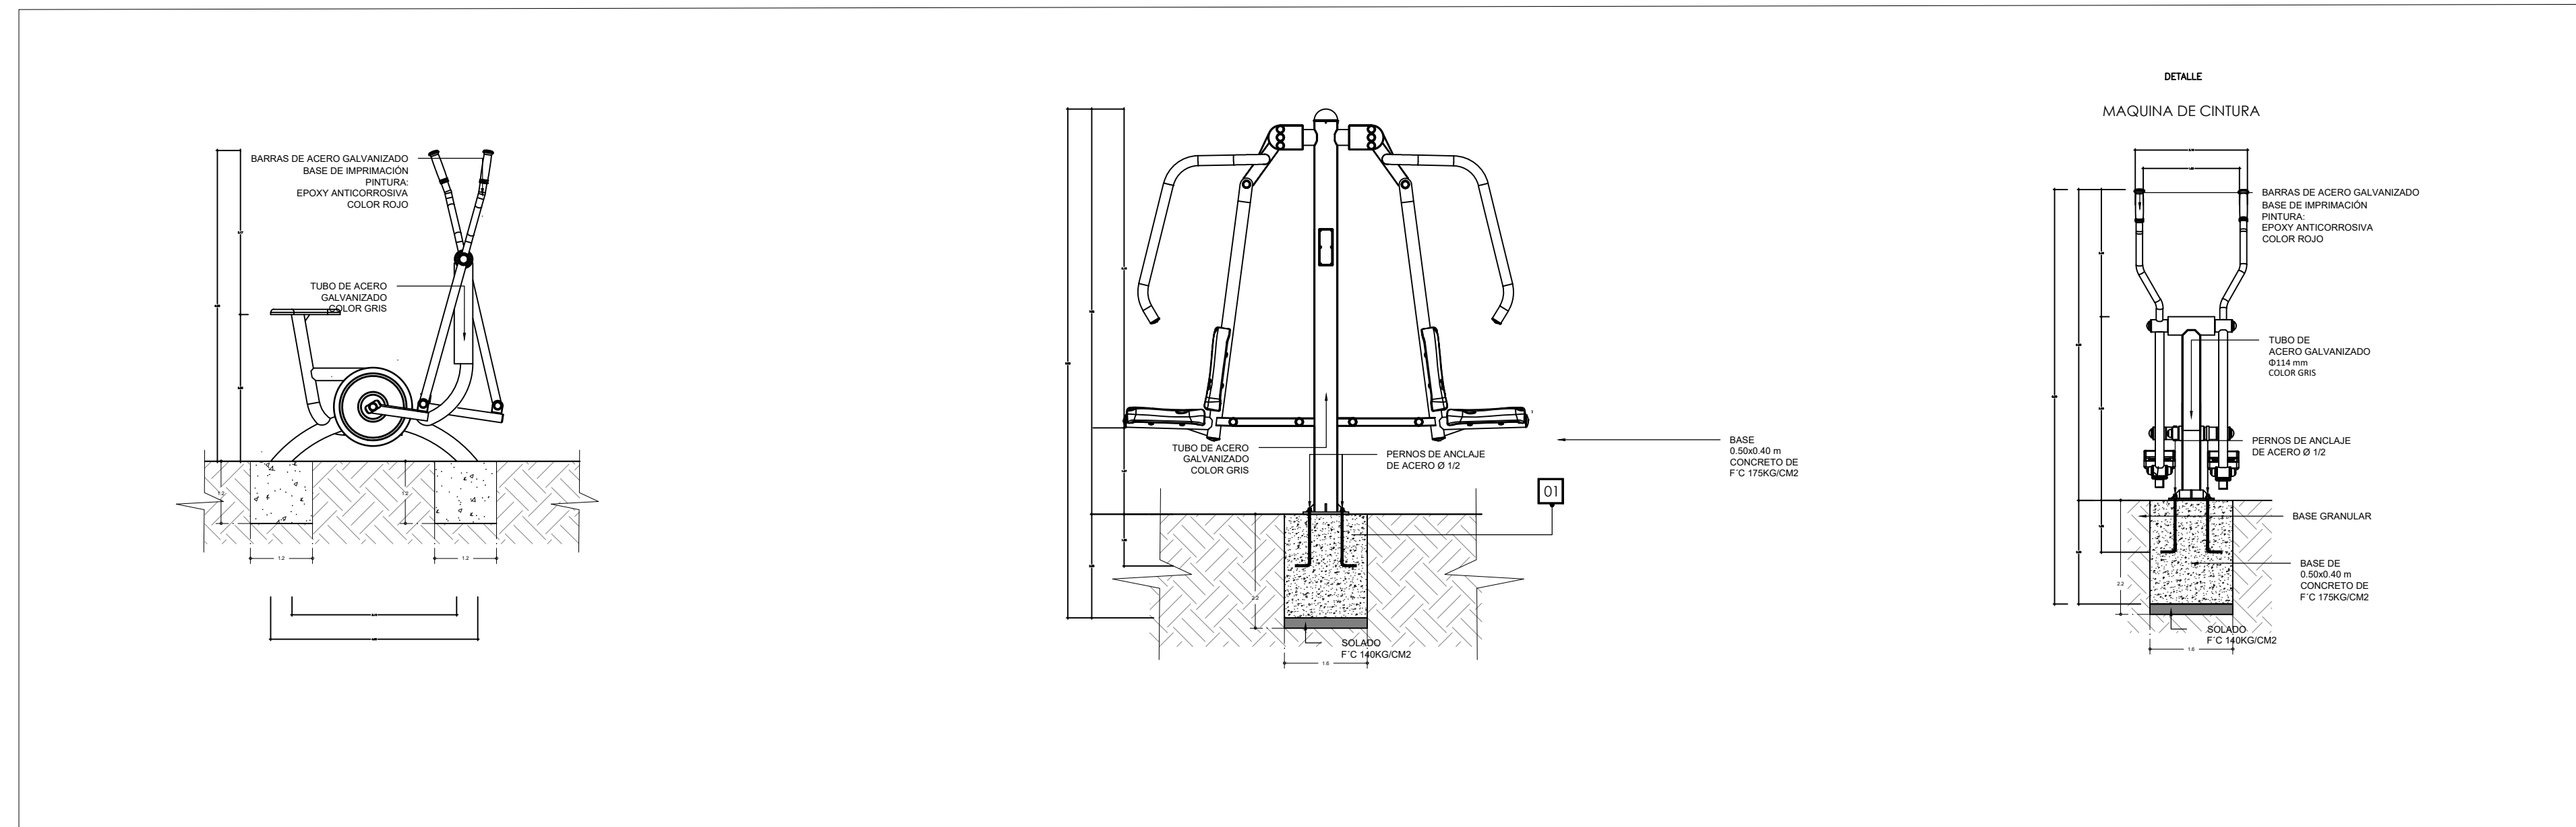

**JARDINERA RECTANGULAR**  
ESC: 1:150