



## **CORTES Y FACHADAS**

**NOMBRE DEL ALUMNO:** Gari Daniel Tinajero Altúzar

**NOMBRE DEL TEMA:** ALBUM DIGITAL

**PARCIAL:** 4TO PARCIAL

**NOMBRE DE LA MATERIA:** DISEÑO ARQUITECTONICO IV

**NOMBRE DEL PROFESOR:** VICTOR MANUEL SANTIAGO GUILLEN

**LICENCIATURA:** Arquitectura

**CUATRIMESTRE:** 6



AGENCIA  
PORSCHE


GARI DANIEL  
TINAJERO  
ALTUZAR  
VICTOR  
MANUEL  
SANTIAGO  
GUILLRN

UDS  
METROS  
ESC. 1200

30/05/24  
PLANO 1

ESCALA  
1:100

PLANO  
1

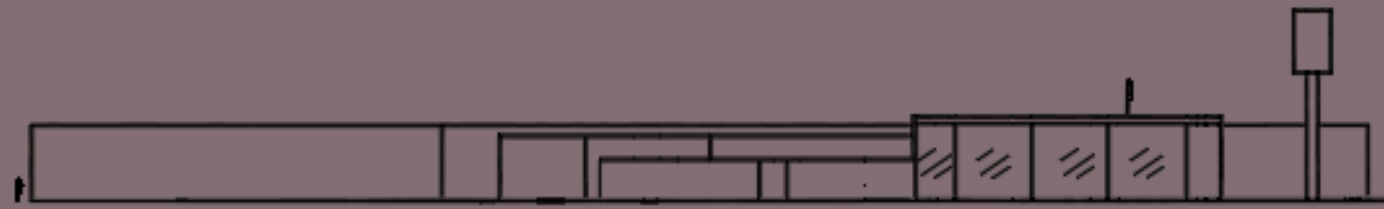

CORTE LONGITUDINAL



FACHADA LONGITUDINAL



FACHADA TRANSVERSAL