



Nombre del Alumno: Yessica Hernandez Zuñiga

Nombre del tema: Plantas Arquitectonicas

Parcial: 4


Nombre de la Materia: Diseño Arquitectónico IV

Nombre del profesor: Victor Manuel Santiago Guillen

Nombre de la Licenciatura: Arquitectura

Cuatrimestre: Sexto Cuatrimestre


Comitán de Domínguez a 04 de agosto del 2024.

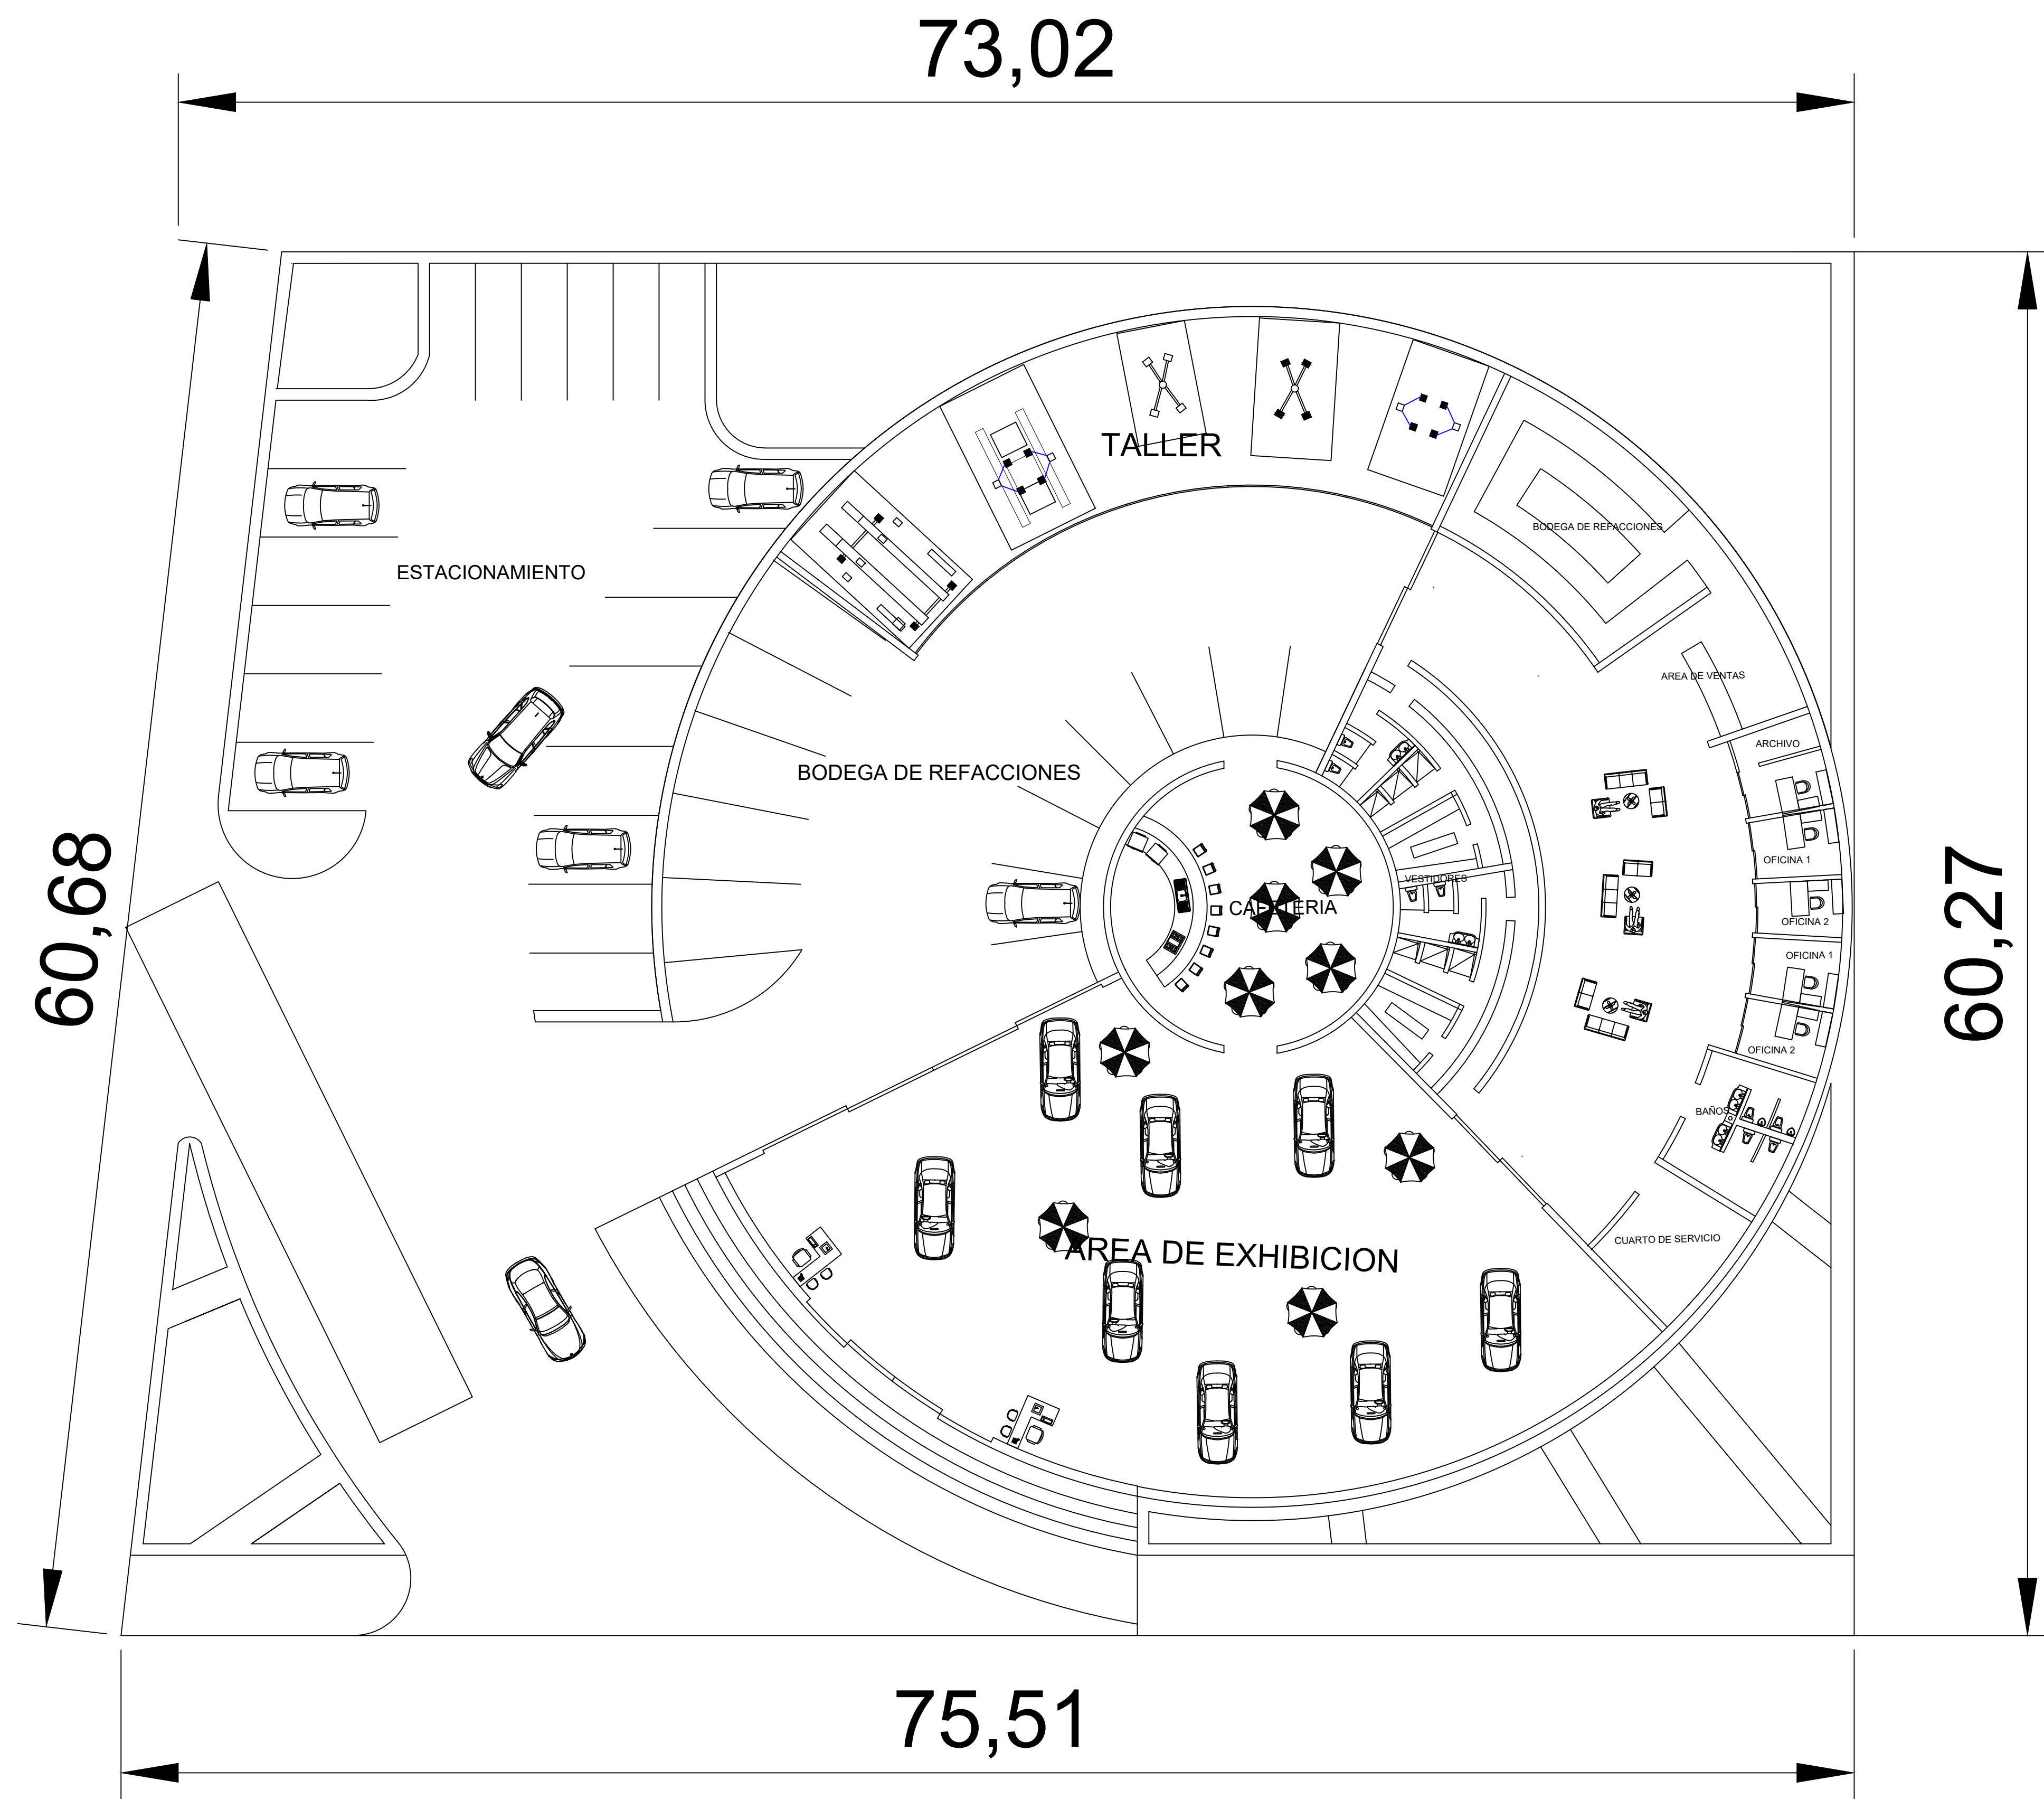

Planta Arquitectonica


Esc. 1:50

ESCALA GRAFICA

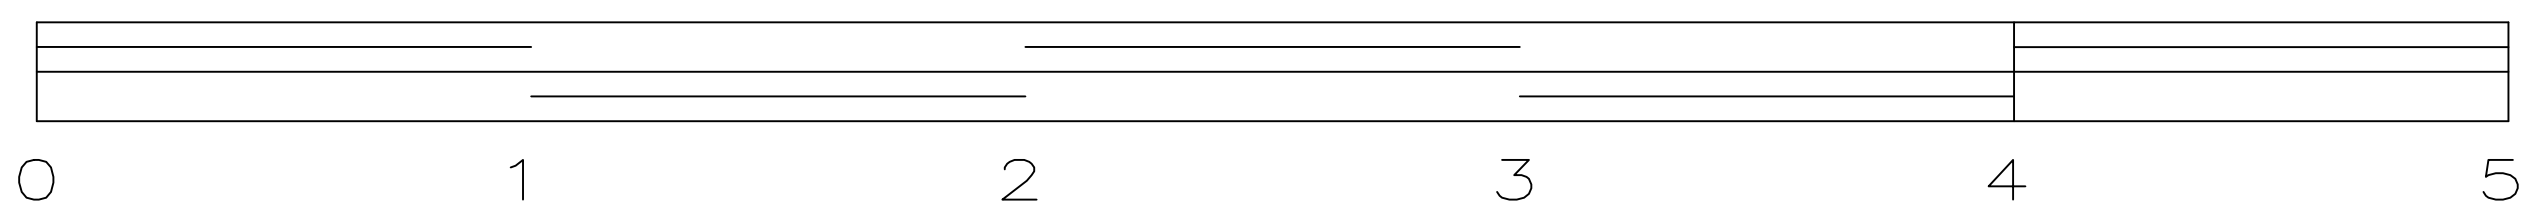

UNIVERSIDAD
DEL
SURESTE

LOCALIZACIÓN

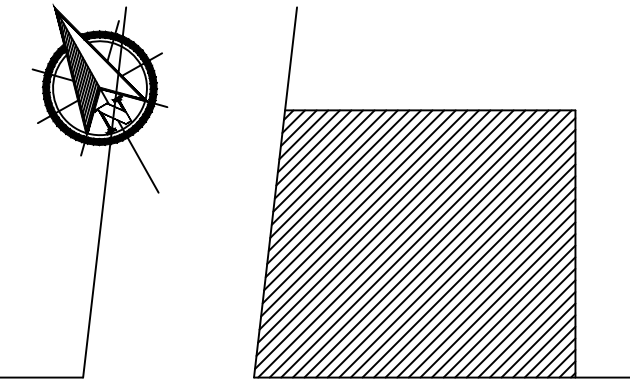

PROYECTO:
AGENCIA DE AUTOS

DIRECCIÓN:
BOULEVARD


PROPIETARIO:
YESSICA HDEZ. ZUÑIGA

PROYECTÓ:
PLANTAS ARQUITECTONICAS

PLANO:
PLANTA BAJA
PANLTA ALTA

ESCALA:

CLAVE:

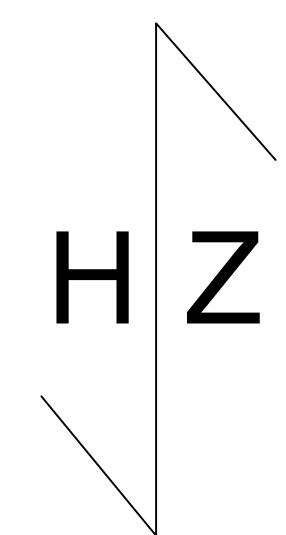



ACOT,;
METROS

PLANO:
01/ 01

29/ JULIO/ 24

UNIVERSIDAD
DEL
SURESTE



LOCALIZACIÓN

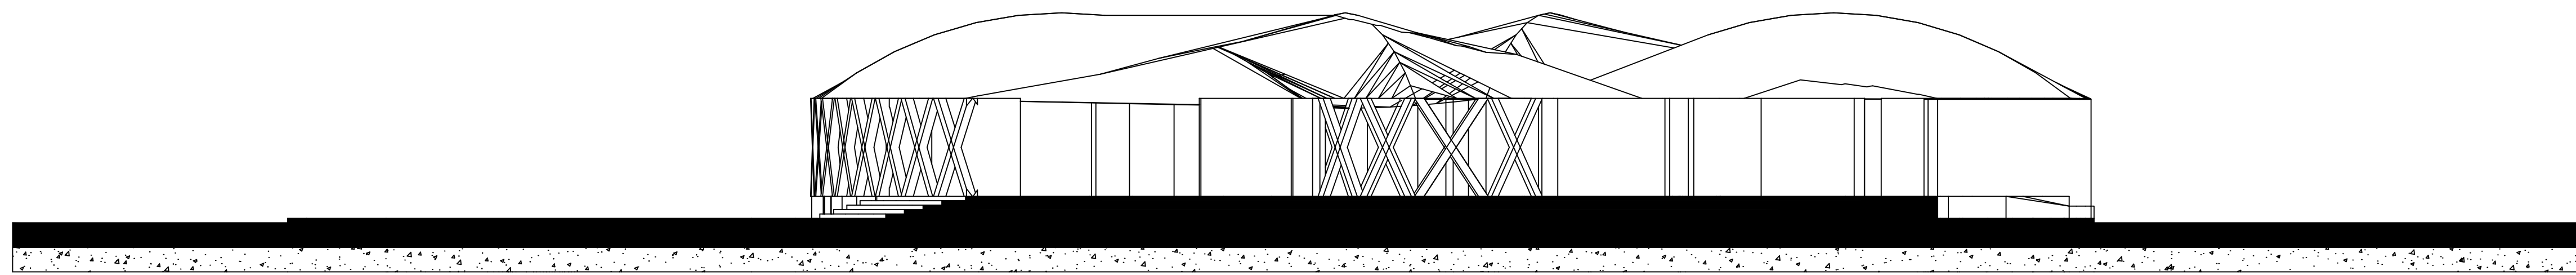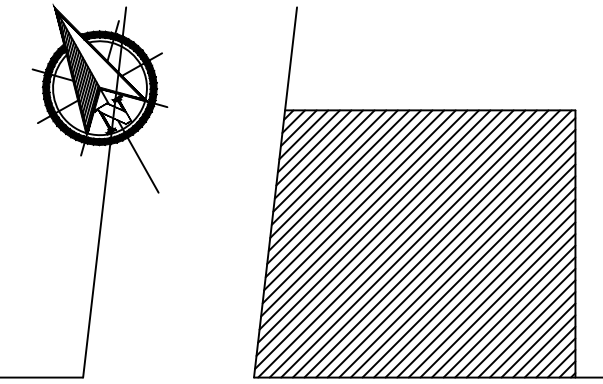

Corte Longitudinal

Esc. _____ 1:50


ESCALA GRAFICA

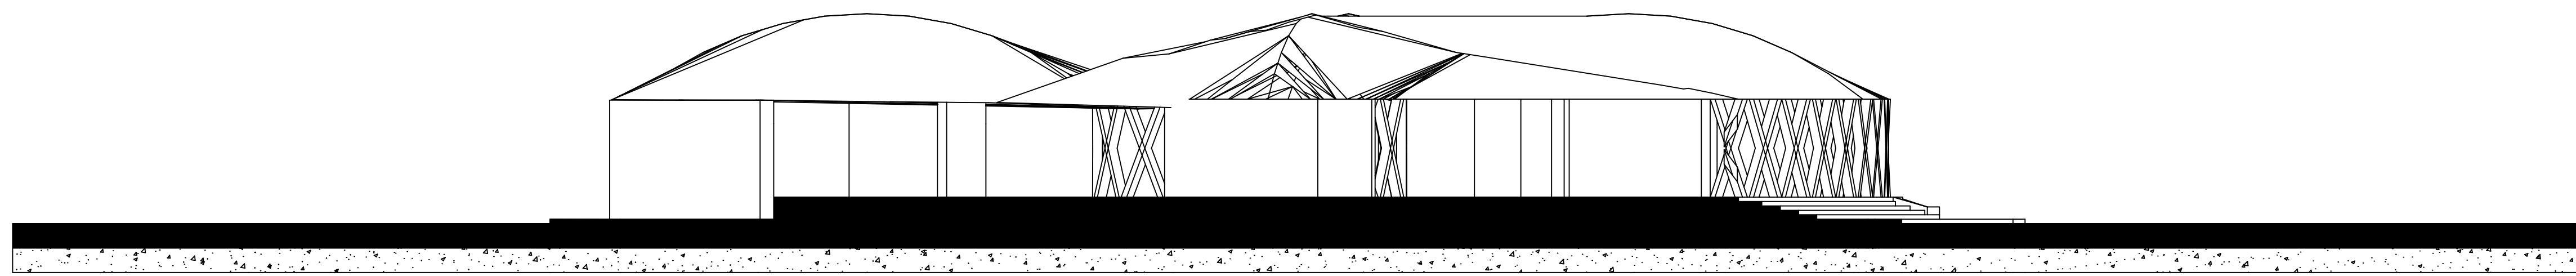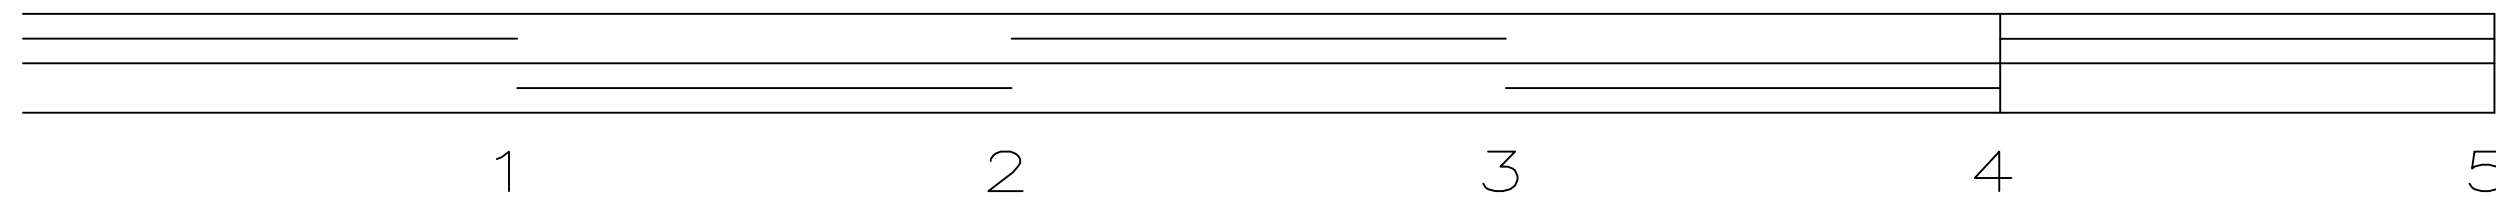

Corte Transversal

Esc. _____ 1:50

ESCALA GRAFICA

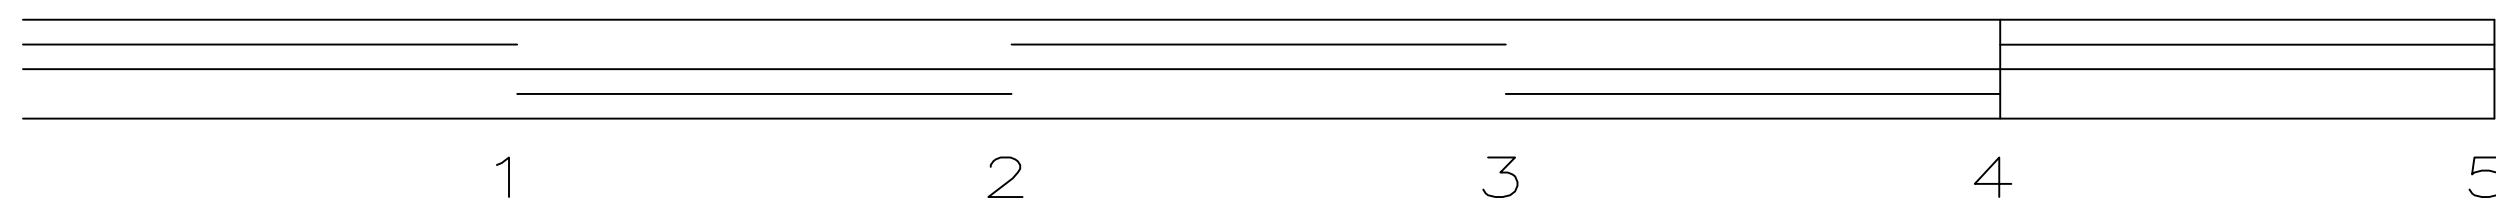

PROYECTO:
AGENCIA DE AUTOS

DIRECCIÓN:
BOULEVARD


PROPIETARIO:
YESSICA HDEZ. ZUÑIGA

PROYECTÓ:
PLANTAS ARQUITECTONICAS

PLANO:
PLANTA BAJA
PANLTA ALTA

ESCALA:

CLAVE:

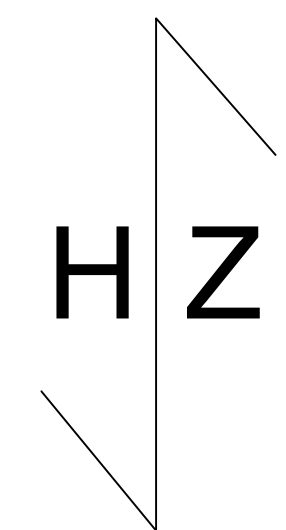



ACOT,;
METROS

PLANO:
01 / 01

29 / JULIO / 24

UNIVERSIDAD
DEL
SURESTE



LOCALIZACIÓN

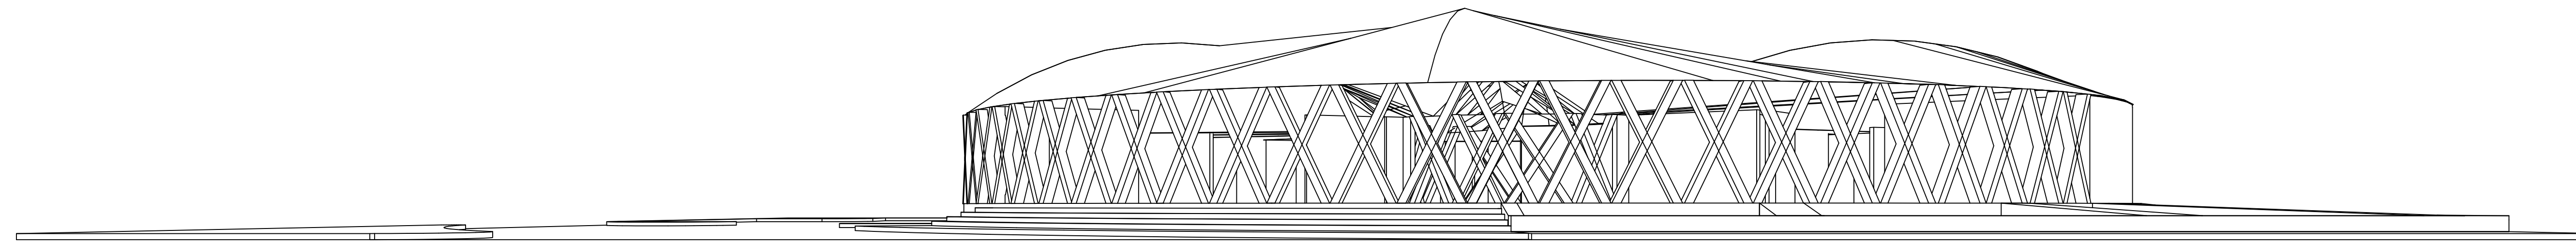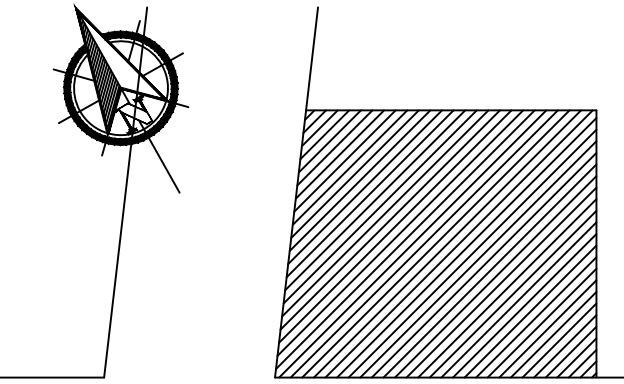

Fachada Principal

Esc. _____ 1:50


ESCALA GRAFICA

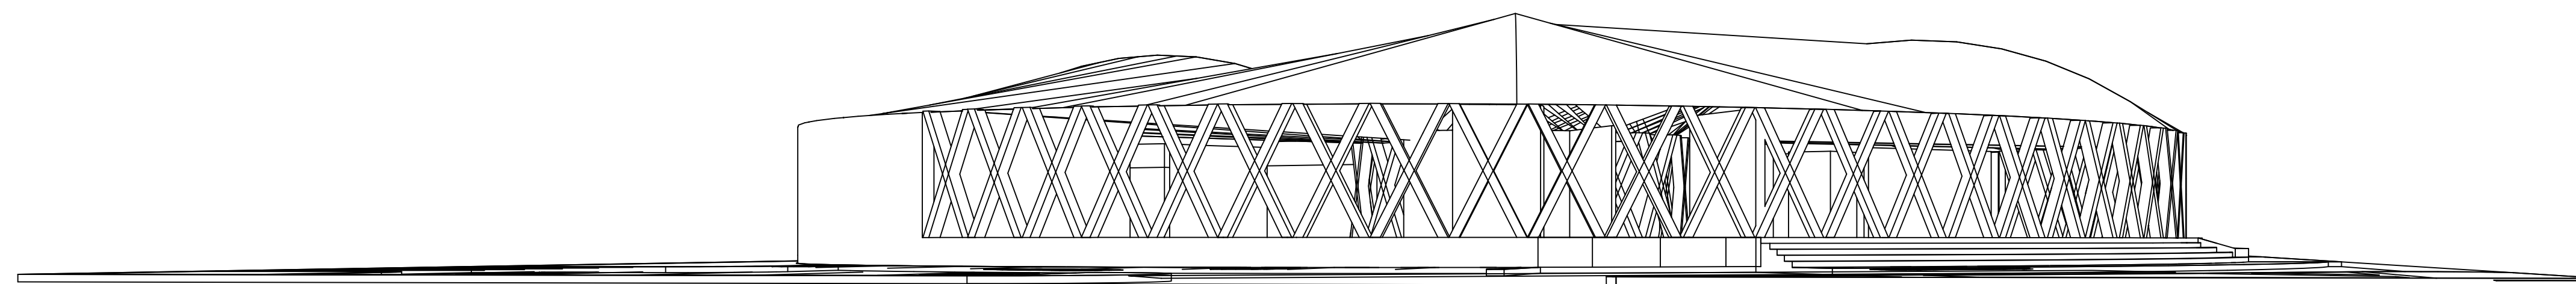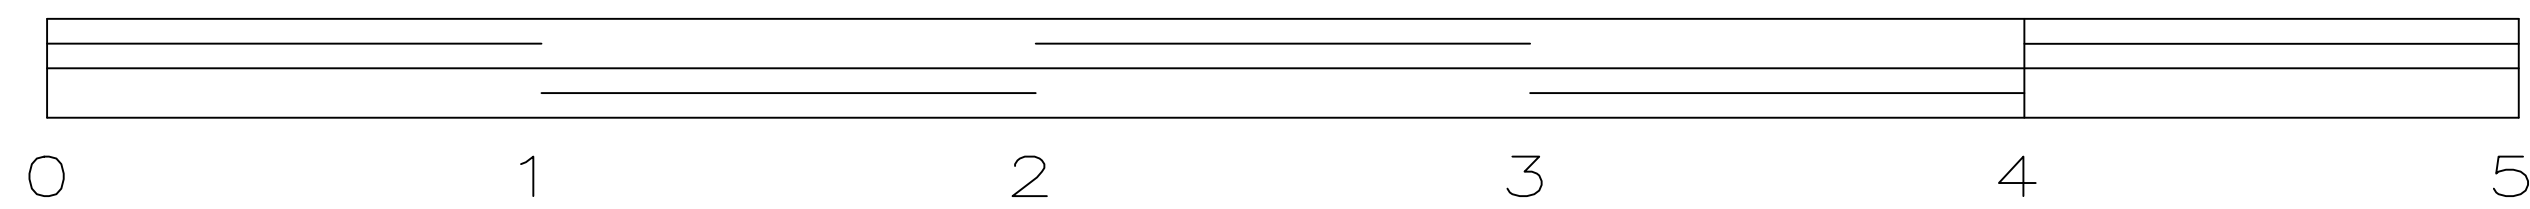

Fachada Lateral Izquierda

Esc. _____ 1:50

ESCALA GRAFICA

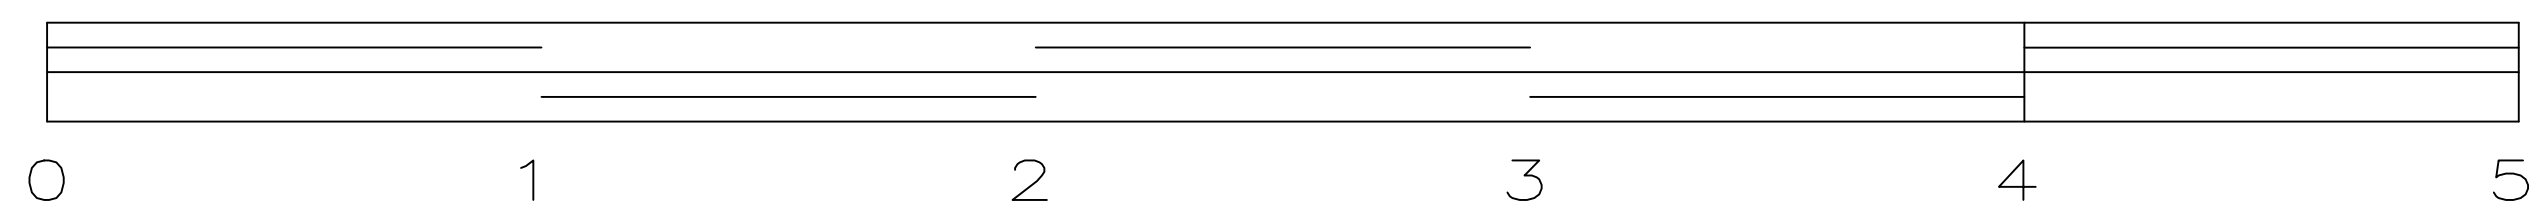

PROYECTO:
AGENCIA DE AUTOS

DIRECCIÓN:
BOULEVARD


PROPIETARIO:
YESSICA HDEZ. ZUÑIGA

PROYECTÓ:
PLANTAS ARQUITECTONICAS

PLANO:
PLANTA BAJA
PANLTA ALTA

ESCALA:

CLAVE:

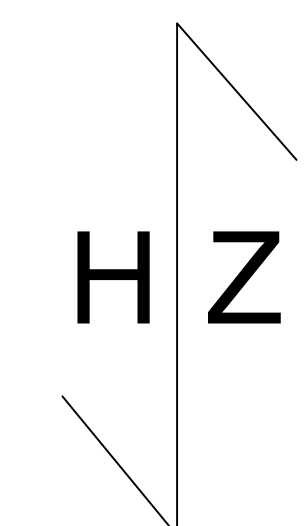

ACOT,:

METROS



PLANO:

01 / 01

29 / JULIO / 24

UNIVERSIDAD
DEL
SURESTE

LOCALIZACIÓN

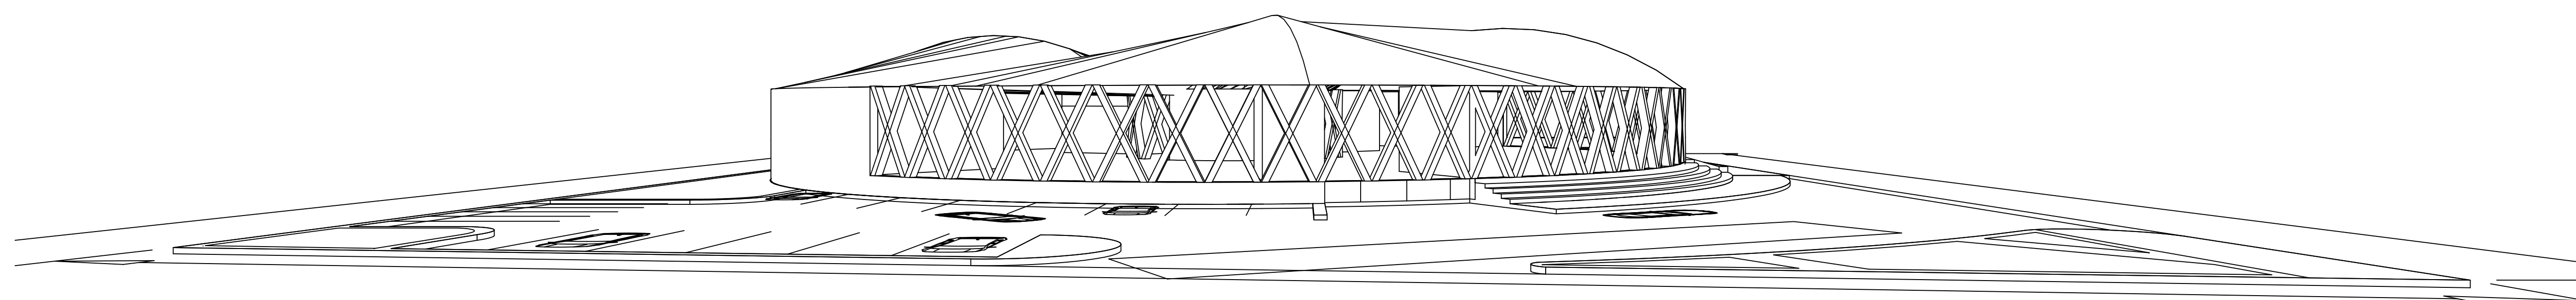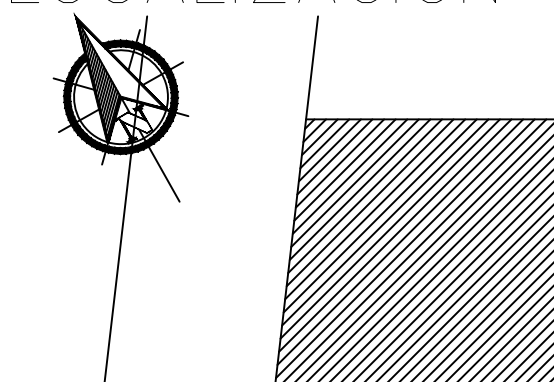

PROYECTO:
AGENCIA DE AUTOS

DIRECCIÓN:
BOULEVARD

PROPIETARIO:
YESSICA HDEZ. ZUÑIGA

PROYECTÓ:
PLANTAS ARQUITECTONICAS

PLANO:
PLANTA BAJA
PANLTA ALTA

ESCALA:

CLAVE:	ACOT,:
H Z	METROS
	PLANO:
	01 / 01

29 / JULIO / 24