

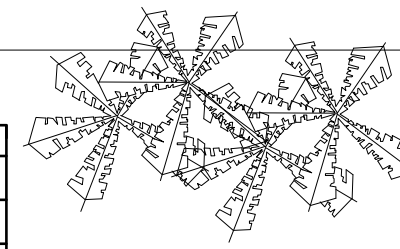




COLINDANCIA

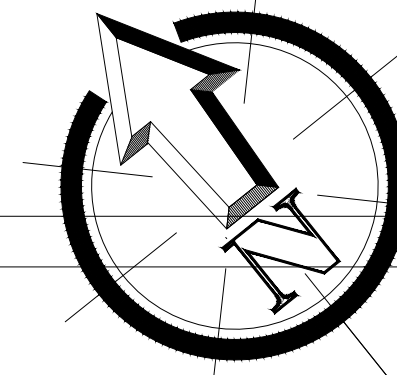



37A, SUR DTE

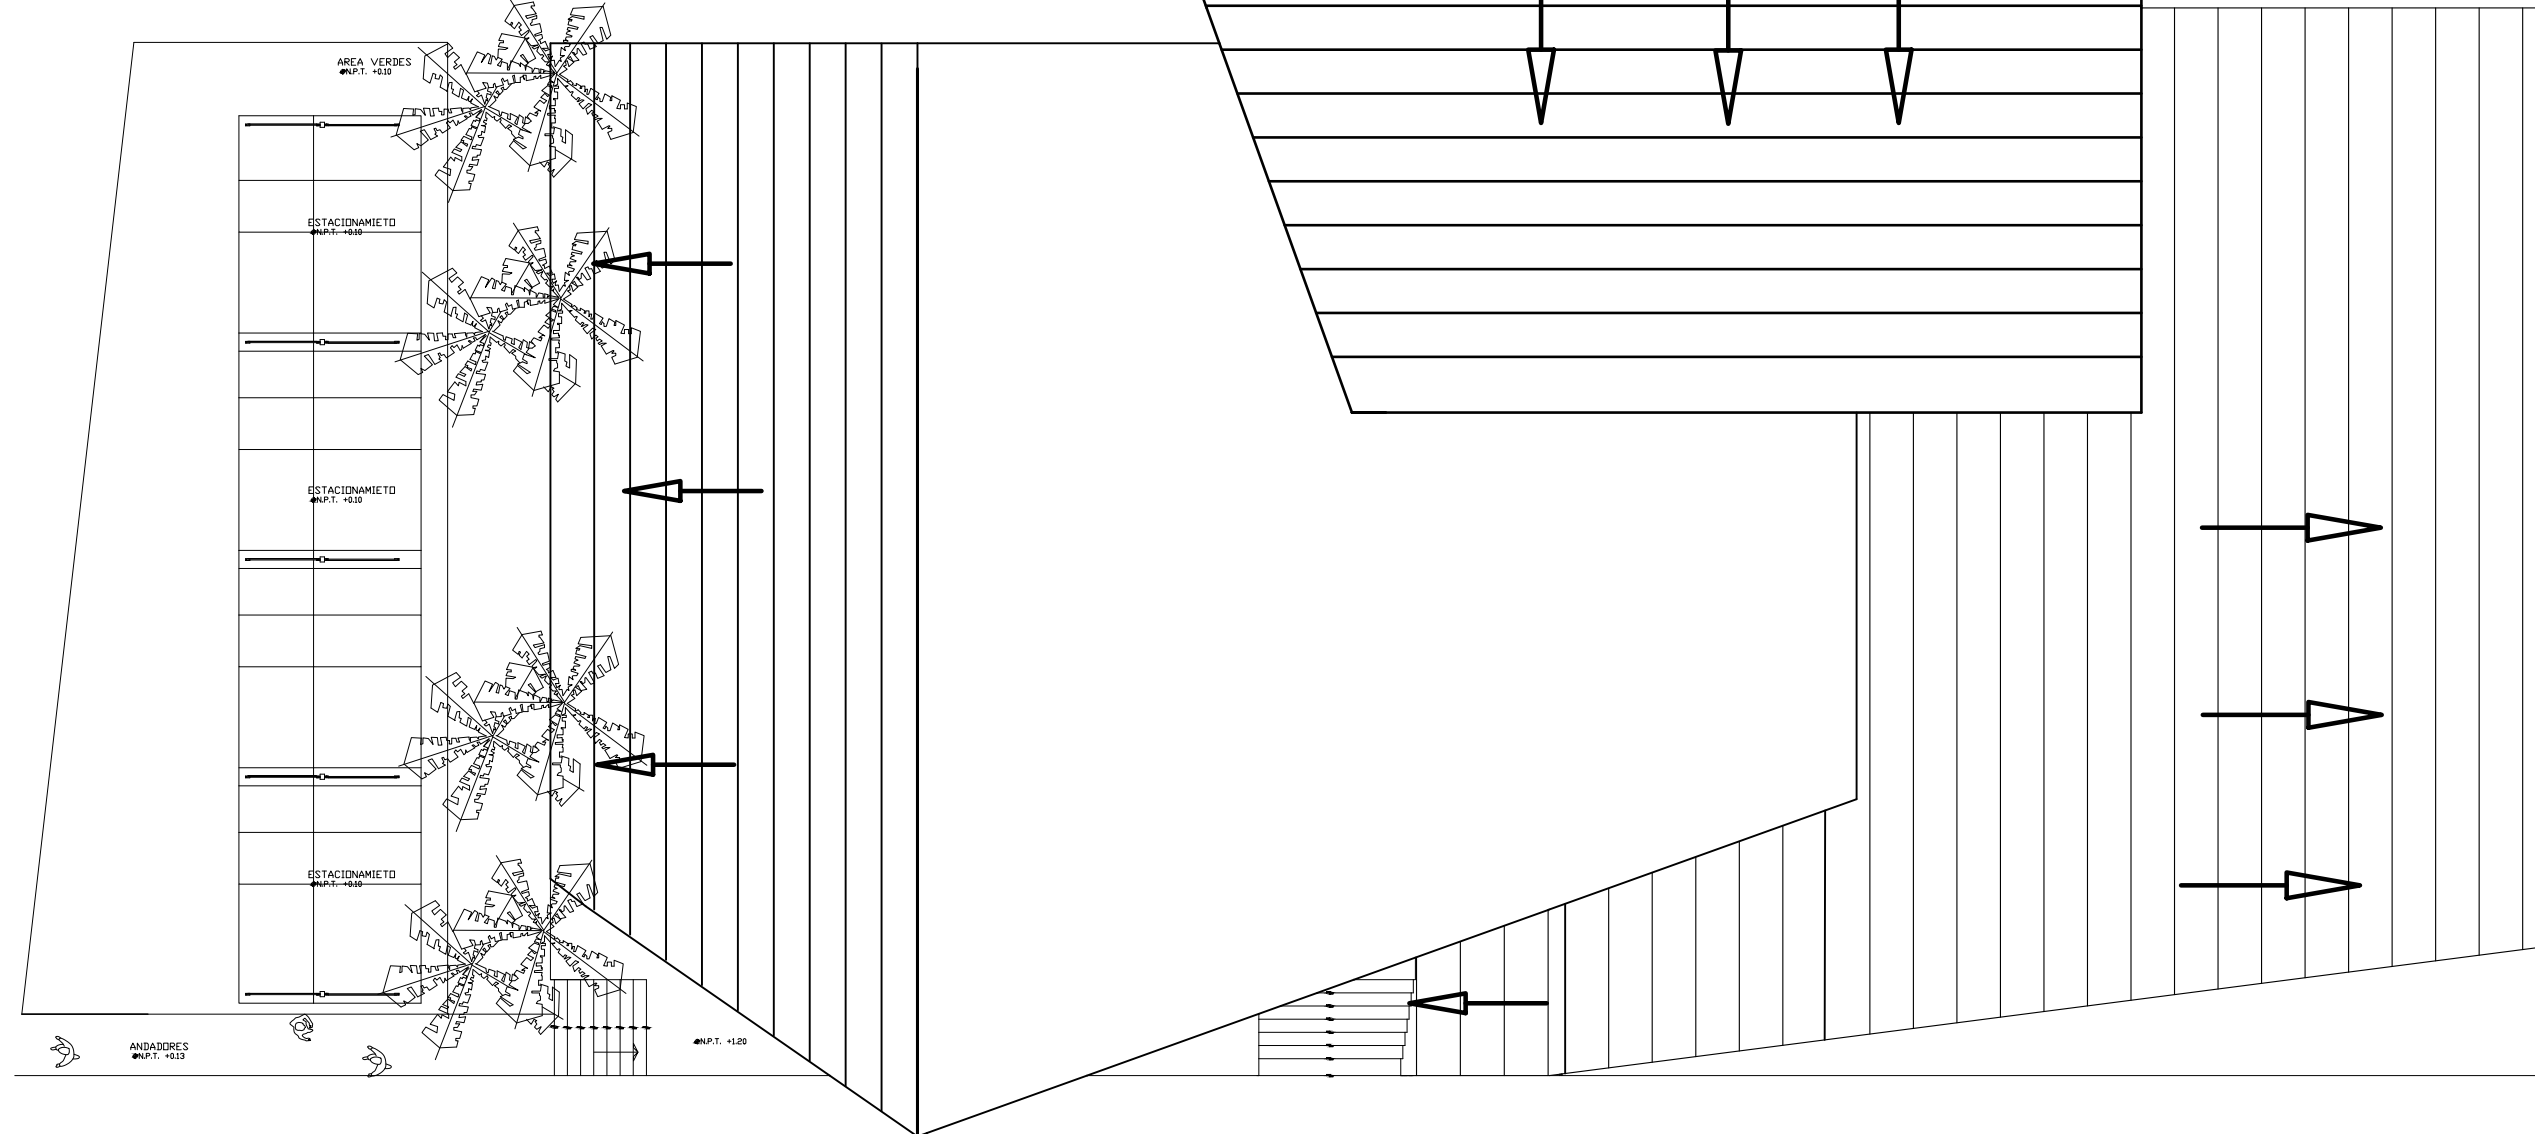

COLINDANCIA

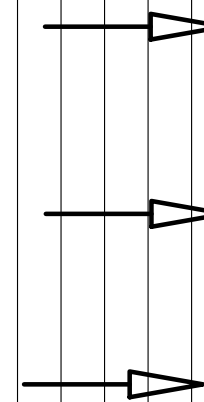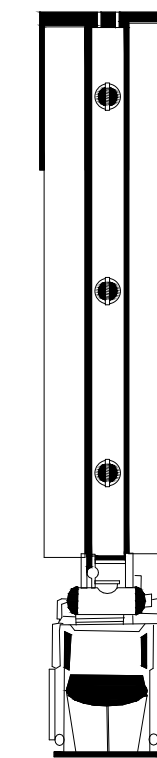

BLVD. DE LAS FEDERACIONES

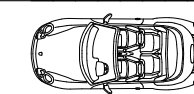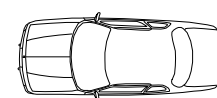

ARQUITECTURA.

PROYECTO:
AGENCIA DE AUTOS

MATERIA.
diseño arquitectónico IV

JOAQUIN BETONY ZAPETE MORALES




NOMBRE DEL PLANO:
PLANTA ARQUITECTONICA

ESCALA:
1:725

ACOTACIÓN:
METROS

PLANO:
01 / 03

FECHA: 19 / JULIO / 2024

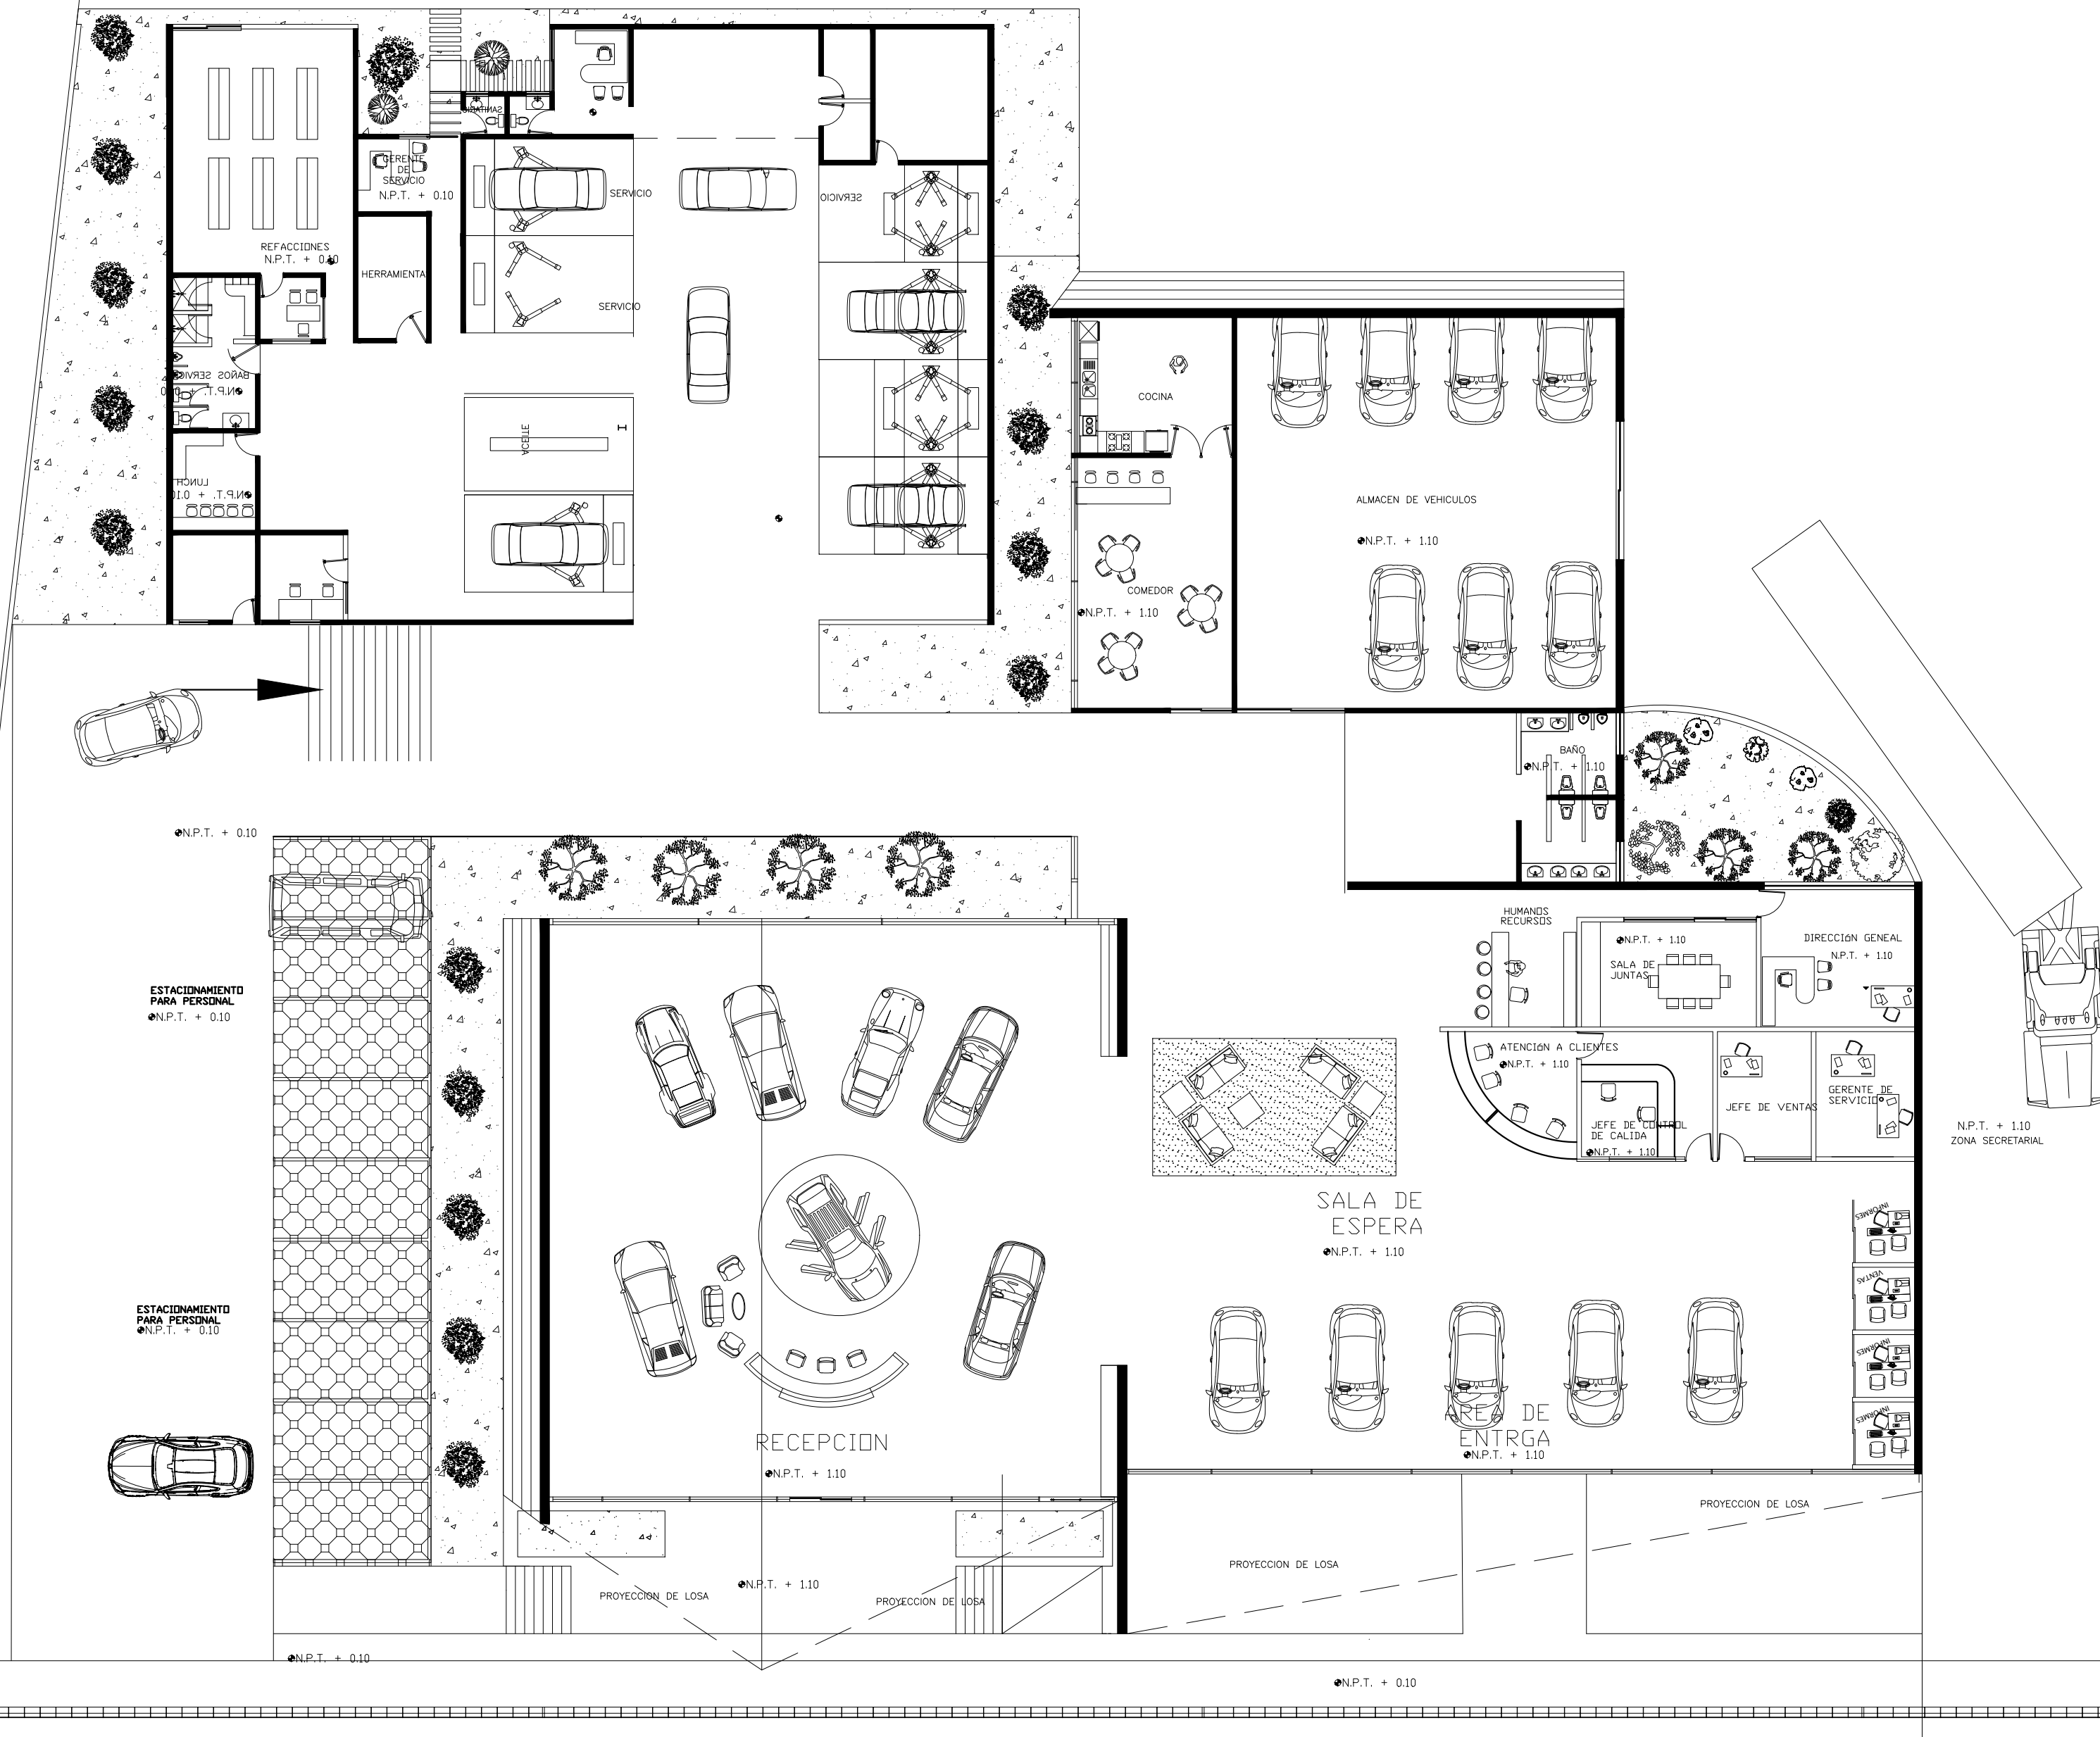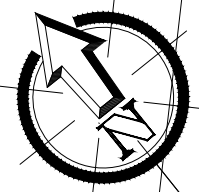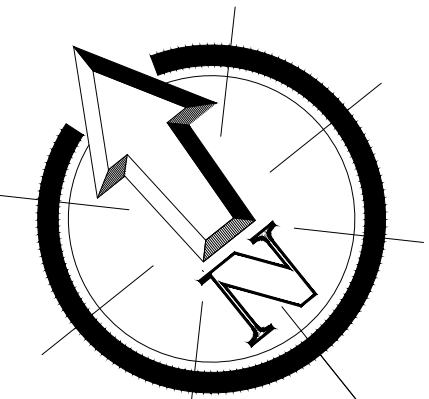

ARQUITECTURA.

PROYECTO:
AGENCIA DE AUTOS

MATERIA.
diseño arquitectónico IV

JOAQUIN BETONY ZAPETE MORALES.



NOMBRE DEL PLANO:
PLANTA ARQUITECTONICA

ESCALA:
1:725

ACOTACIÓN:
METROS

PLANO:
01 / 03



FECHA: 19 / JULIO / 2024

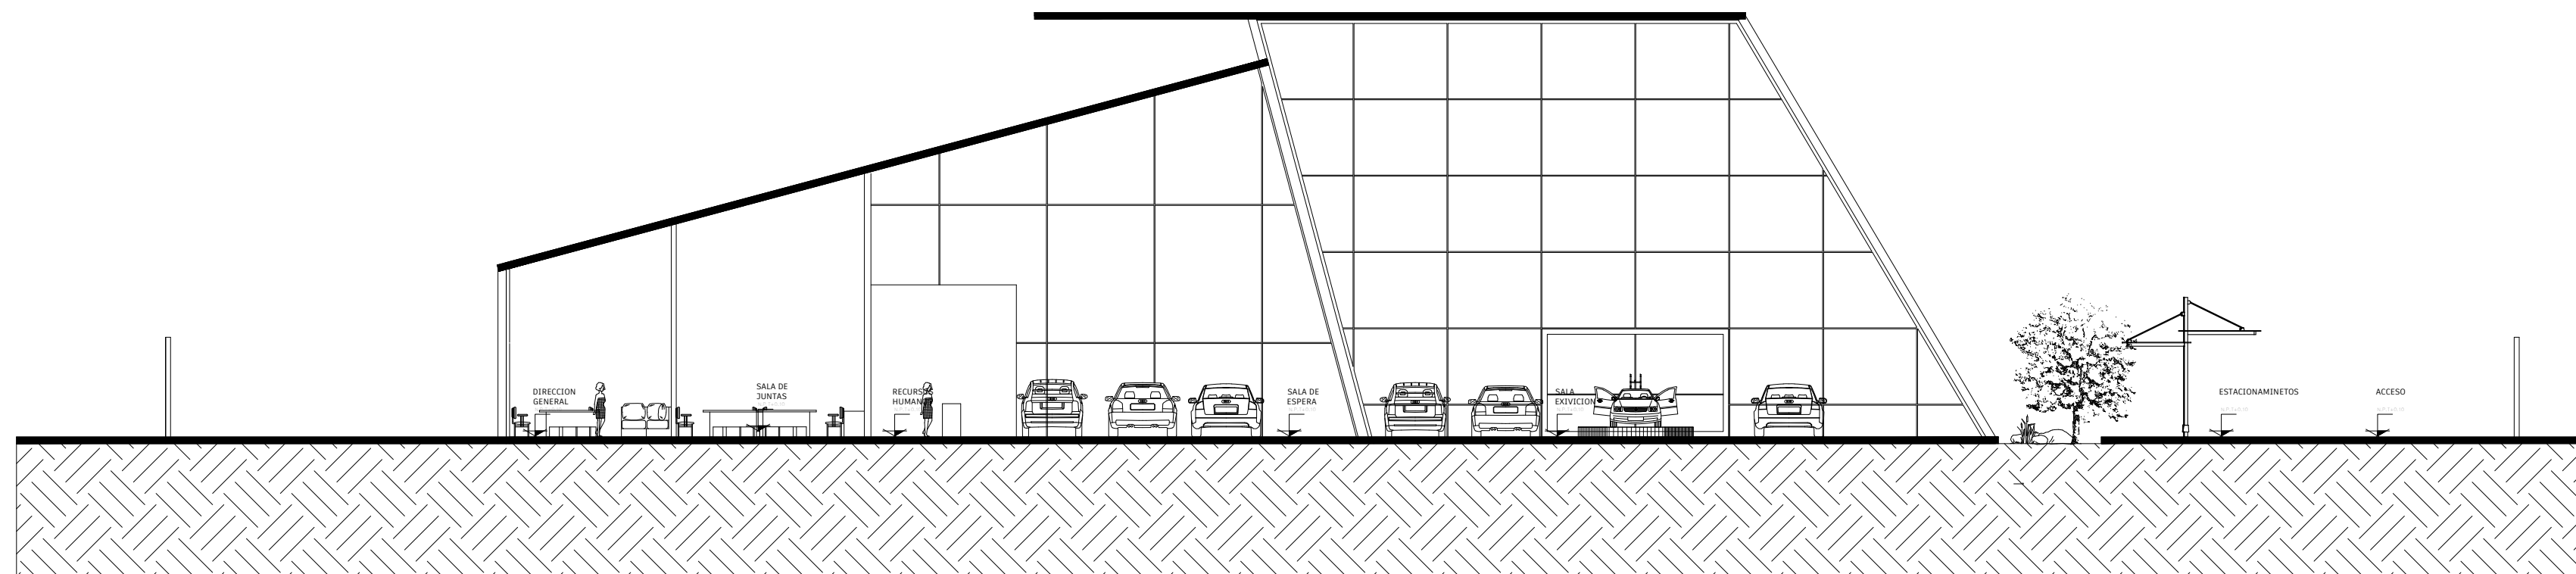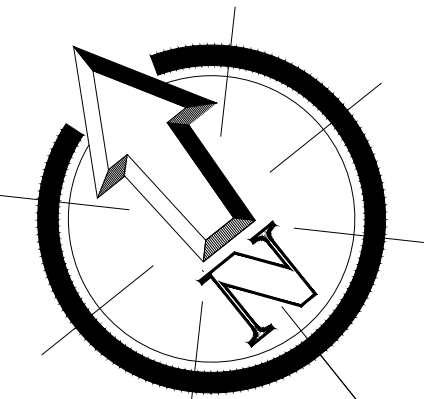

CORTE TRANSVERSAL A-A'

Esc. 1:100

ESCALA GRAFICA

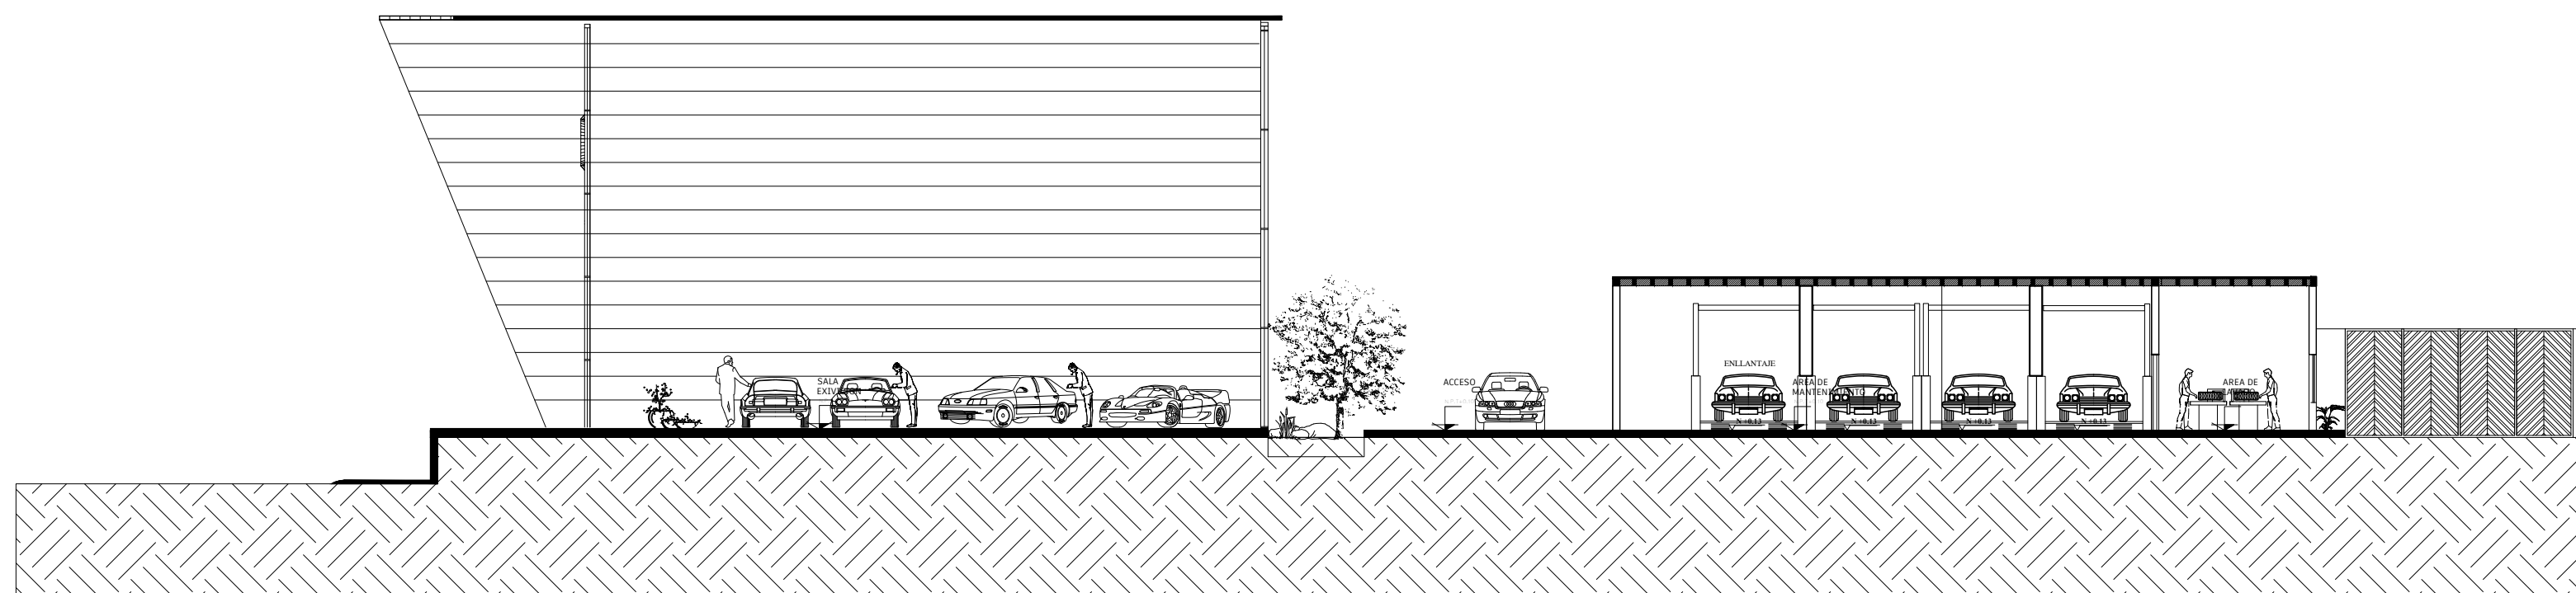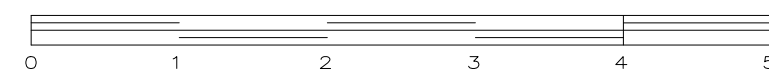

Corte longitudinal B-B'

Esc. 1:100

ESCALA GRAFICA



ARQUITECTURA.

PROYECTO:
AGENCIA DE AUTOS

MATERIA.
diseño arquitectónico IV

JOAQUIN BETONY ZAPETE MORALES

NOMBRE DEL PLANO:
PLANTA ARQUITECTONICA

ESCALA:
1:725

ACOTACIÓN:
METROS

PLANO:
01 / 03

FECHA: 19 / JULIO / 2024