



Ensayo

Nombre del Alumno: Aguilar López Jorge Alberto

Nombre del tema: Agencia


Parcial: 4

Nombre de la Materia: diseño arquitectónico

Nombre del profesor: Víctor Manuel Santiago guillen

Nombre de la Licenciatura: Arquitectura

Cuatrimestre: 6

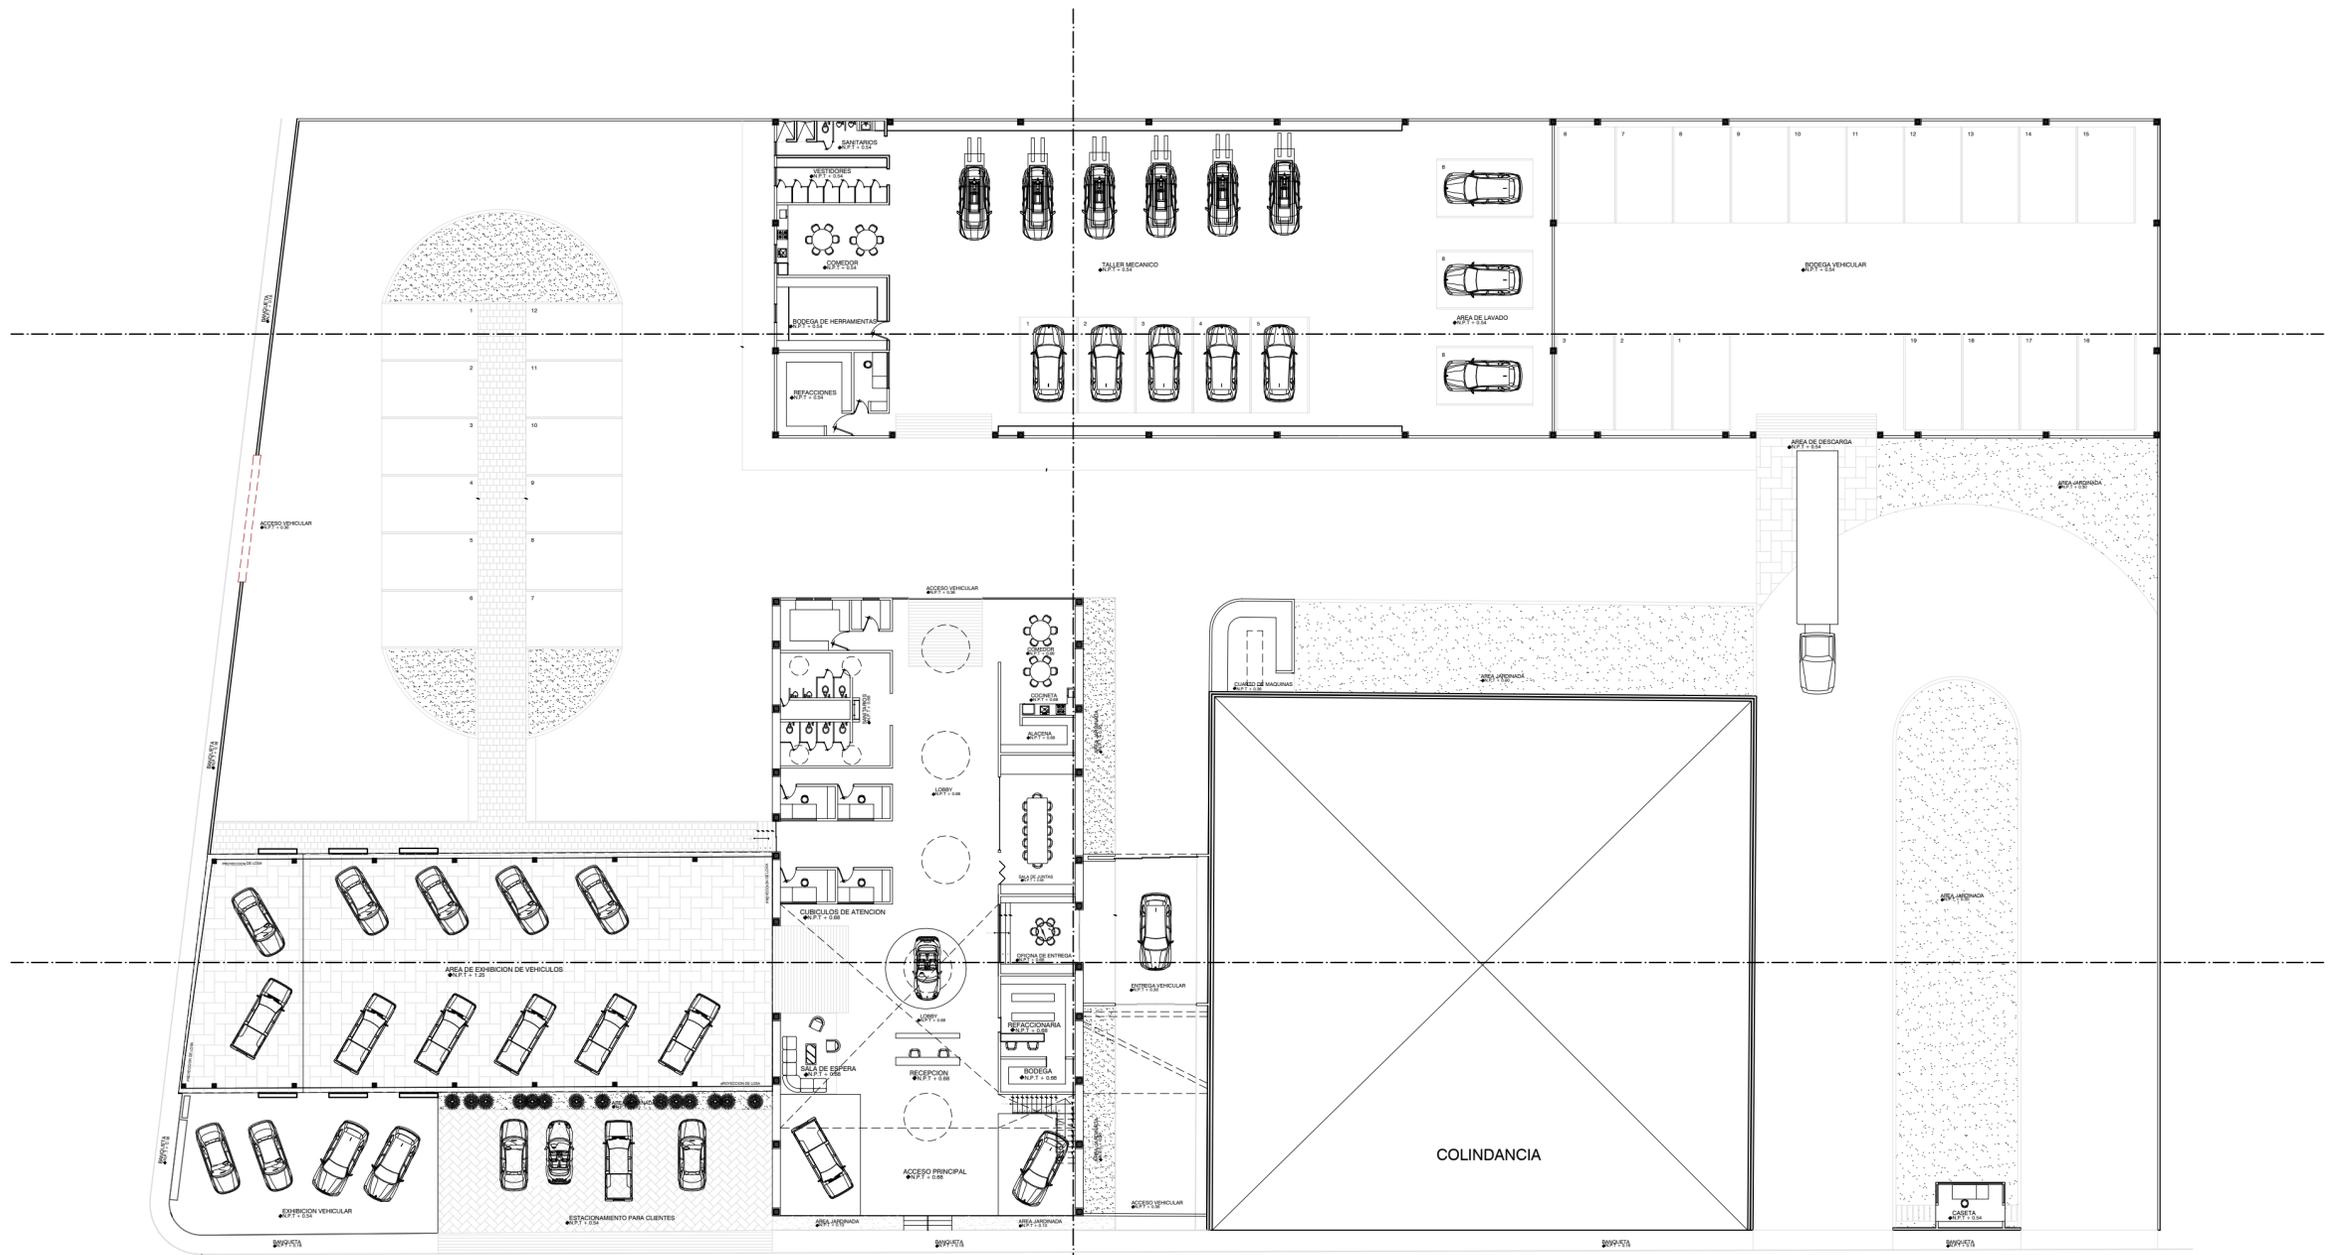


PLANTA ARQUITECTONICA BAJA
ESC: 1:300



PLANTA ARQUITECTONICA MEZANINE
ESC: 1:600

CROQUIS DE LOCALIZACIÓN

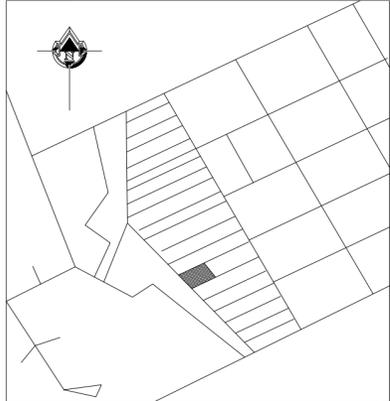

DISEÑO ARQUITECTONICO IV

VICTOR MANUEL SANTIAGO GUILLEN
ARQUITECTO

AGENCIA DE AUTOS

SUPERFICIES

SUPERFICIE DE TERRENO: m²

SUPERFICIE CONSTRUIDA: m²

JORGE ALBERTO AGUILAR LOPEZ



PLANO:

PLANTAS ARQUITECTONICAS

ESCALA:
INDICADA





METROS

CLAVE:

01
01

A-01

CROQUIS DE LOCALIZACIÓN

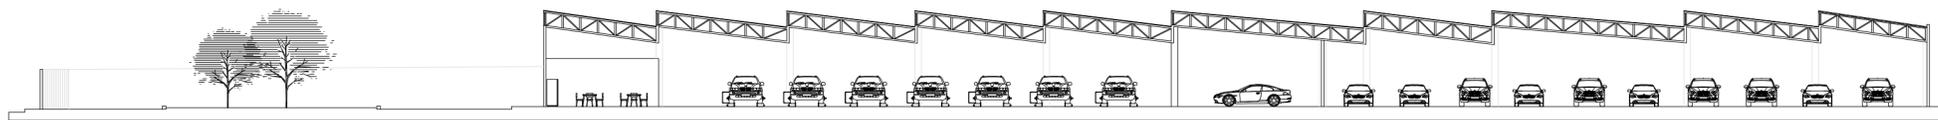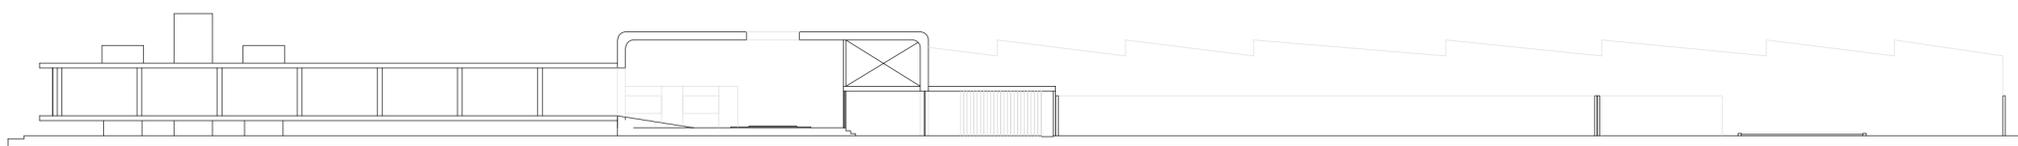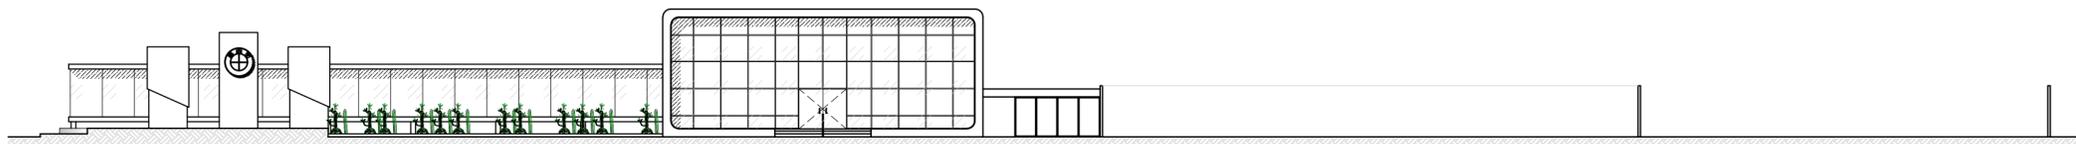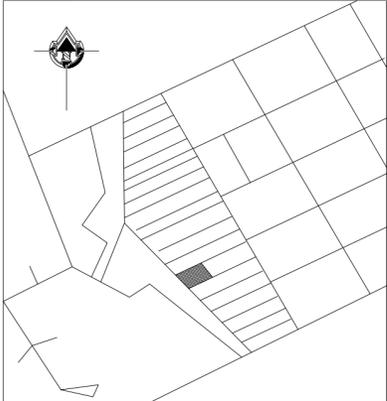

DISEÑO ARQUITECTONICO IV

VICTOR MANUEL SANTIAGO GUILLEN
ARQUITECTO


AGENCIA DE AUTOS

SUPERFICIES

SUPERFICIE DE TERRENO: m²

SUPERFICIE CONSTRUIDA: m²

JORGE ALBERTO AGUILAR LOPEZ

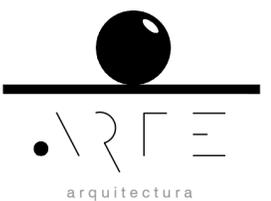

PLANO:

PLANTAS ARQUITECTONICAS

ESCALA:

INDICADA

METROS

CLAVE:

01
01

A-01