

UDS

DISEÑO ARQUITECTÓNICO IV

NOMBRE DEL ALUMNO:

ALEJANDRA MONSERRATH AGUILAR
GOMEZ

NOMBRE DEL PROFESOR:

ARQ.VICTOR MANUEL SANTIAGO
GUILLEN

CUATRIMESTRE:


6TO

NOMBRE DE LA ACTIVIDAD:

UNIDAD IV:PROYECTO AGENCIA


FECHA:

SABADO,03/08/2024

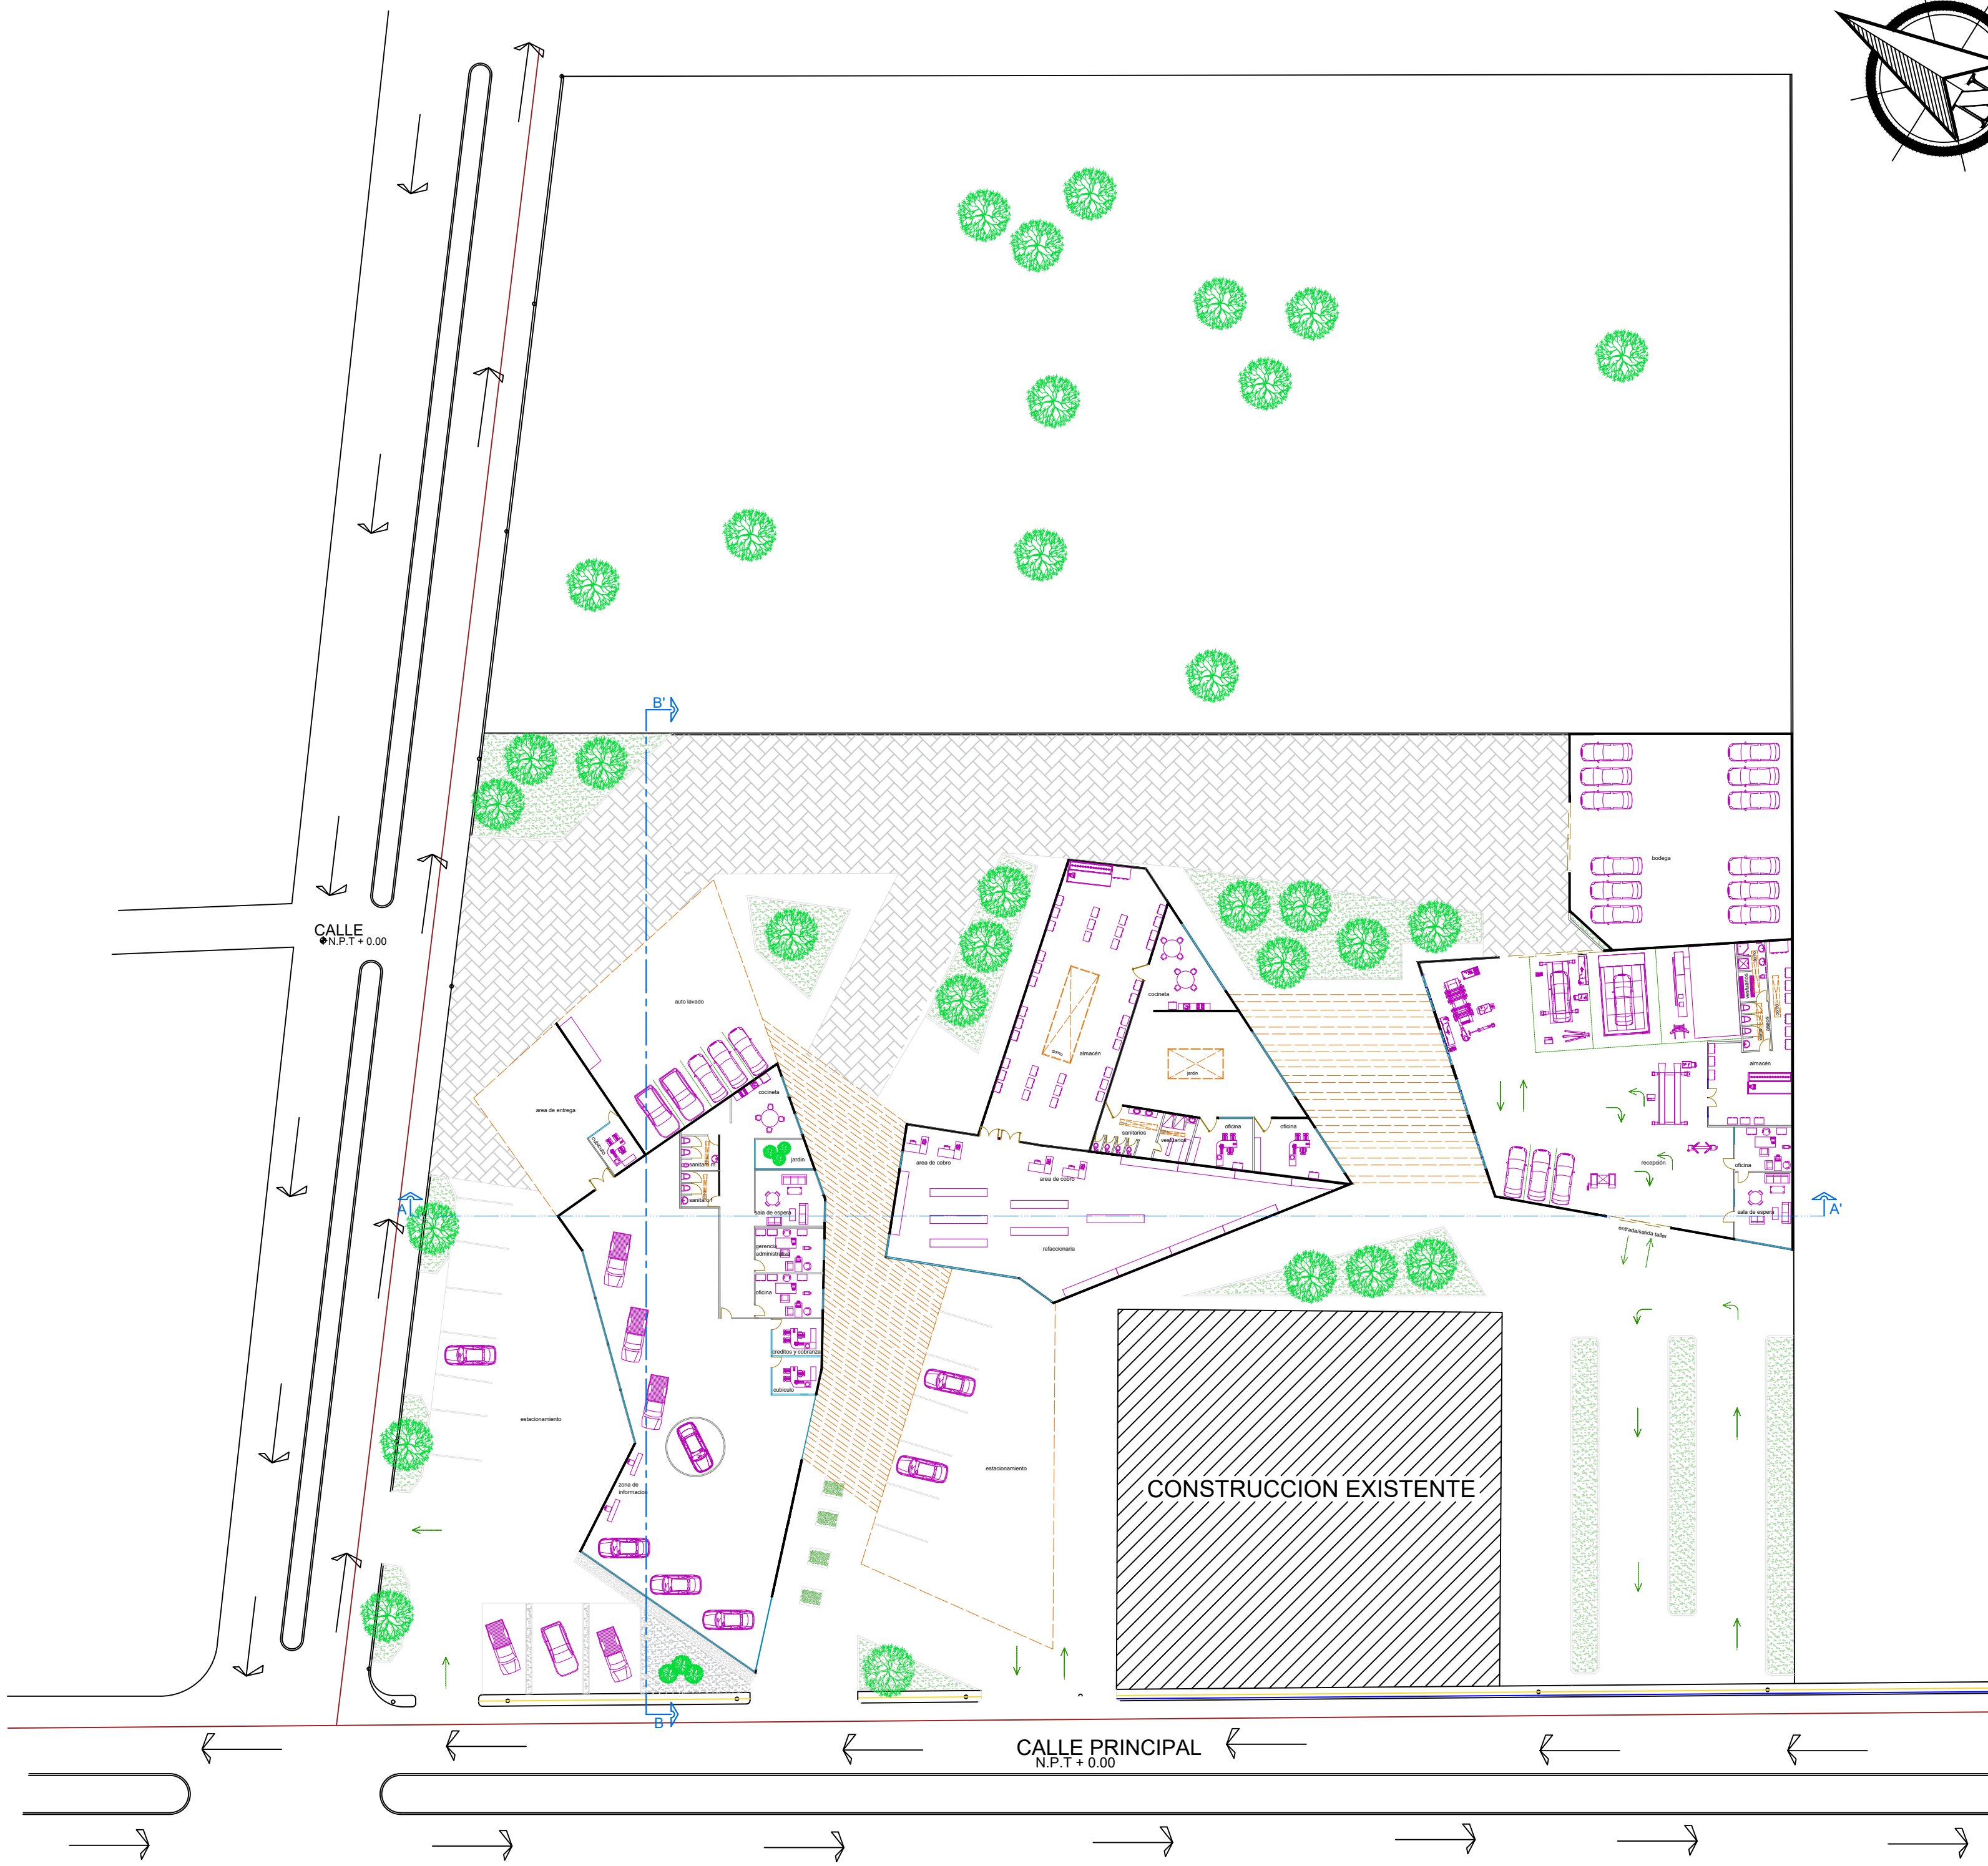

UNIVERSIDAD DEL SURESTE

LOCALIZACIÓN

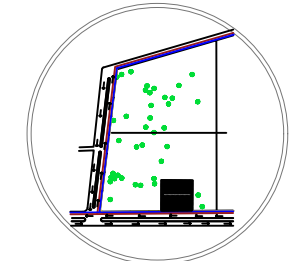

CROQUIS DE LOCALIZACIÓN:

SIMBOLOGIA:

- SISTEMA ELECTRICO MUNICIPAL
- SISTEMA DE AGUA POTABLE
- SISTEMA DE DRENAJE MUNICIPAL
- SENTIDO DE VIALIDADES

PROYECTO:
AGENCIA DE AUTOS

MATERIA:
DISEÑO ARQUITECTÓNICO IV

ARQUITECTO:
VICTOR MANUEL SANTIAGO GUILLEN

ALUMNO:
ALEJANDRA MONSERRATH AGUILAR GOMEZ

PLANO:
PLANTA ARQUITECTONICA

ESCALA:
1:400


CLAVE:
A-1

ACOT.:
METROS

PLANO:
03 / 01



03 / 08 / 2024

PLANO ARQUITECTONICA
ESC: 1:400

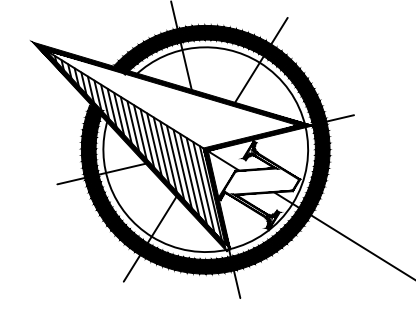

UNIVERSIDAD DEL SURESTE

LOCALIZACIÓN

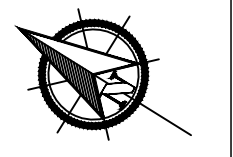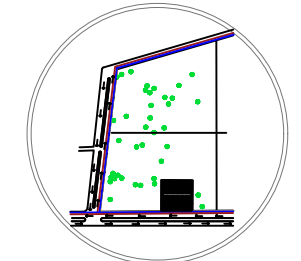

CROQUIS DE LOCALIZACIÓN:

SIMBOLOGÍA:

- SISTEMA ELECTRICO MUNICIPAL
- SISTEMA DE AGUA POTABLE
- SISTEMA DE DRENAJE MUNICIPAL
- SENTIDO DE VIALIDADES

PROYECTO:
AGENCIA DE AUTOS

MATERIA:
DISEÑO ARQUITECTÓNICO IV

ARQUITECTO:
VICTOR MANUEL SANTIAGO GUILLEN

ALUMNO:
ALEJANDRA MONSERRATH AGUILAR GOMEZ

PLANO:
PLANO DE CONJUNTO

ESCALA:
1:400


CLAVE:
A-1

ACOT.:
METROS


PLANO:
03 / 02

03 / 08 / 2024


PLANO DE CONJUNTO
ESC: 1:400

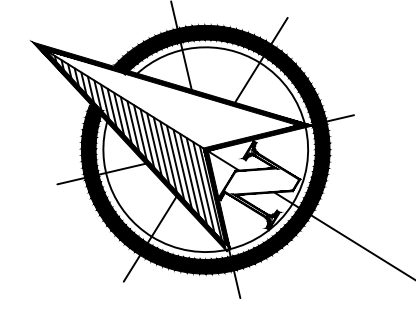

UNIVERSIDAD DEL SURESTE


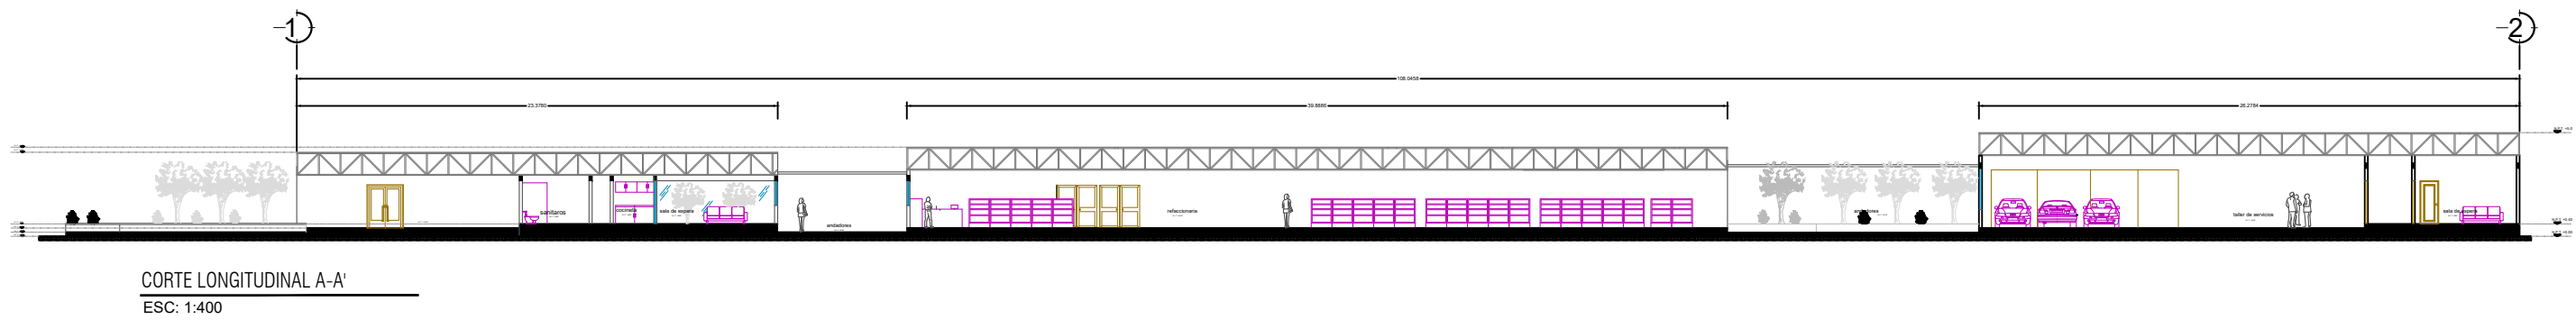


CORTE LONGITUDINAL A-A'
ESC: 1:400

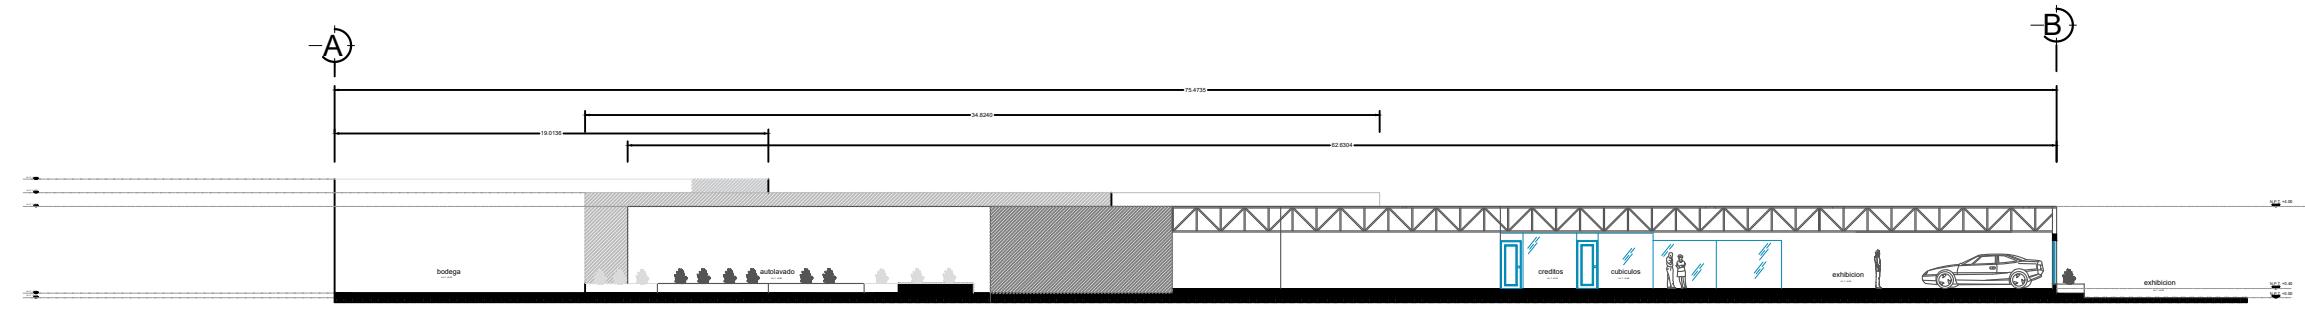

CORTE TRANSVERSAL B-B'
ESC: 1:400

LOCALIZACIÓN

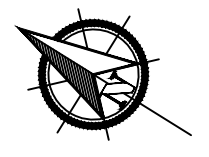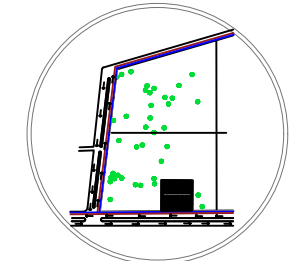

CROQUIS DE LOCALIZACIÓN:

SIMBOLOGIA:

- SISTEMA ELECTRICO MUNICIPAL
- SISTEMA DE AGUA POTABLE
- SISTEMA DE DRENAJE MUNICIPAL
- SENTIDO DE VIALIDADES

PROYECTO:

AGENCIA DE AUTOS

MATERIA:

DISEÑO ARQUITECTÓNICO IV

ARQUITECTO:

VICTOR MANUEL SANTIAGO GUILLEN

ALUMNO:

ALEJANDRA MONSERRATH
AGUILAR GOMEZ

PLANO:

CORTES Y FACHADAS

ESCALA:

1:400


CLAVE:

A-1


ACOT.:
METROS

PLANO:
03 / 03

03 / 08 / 2024

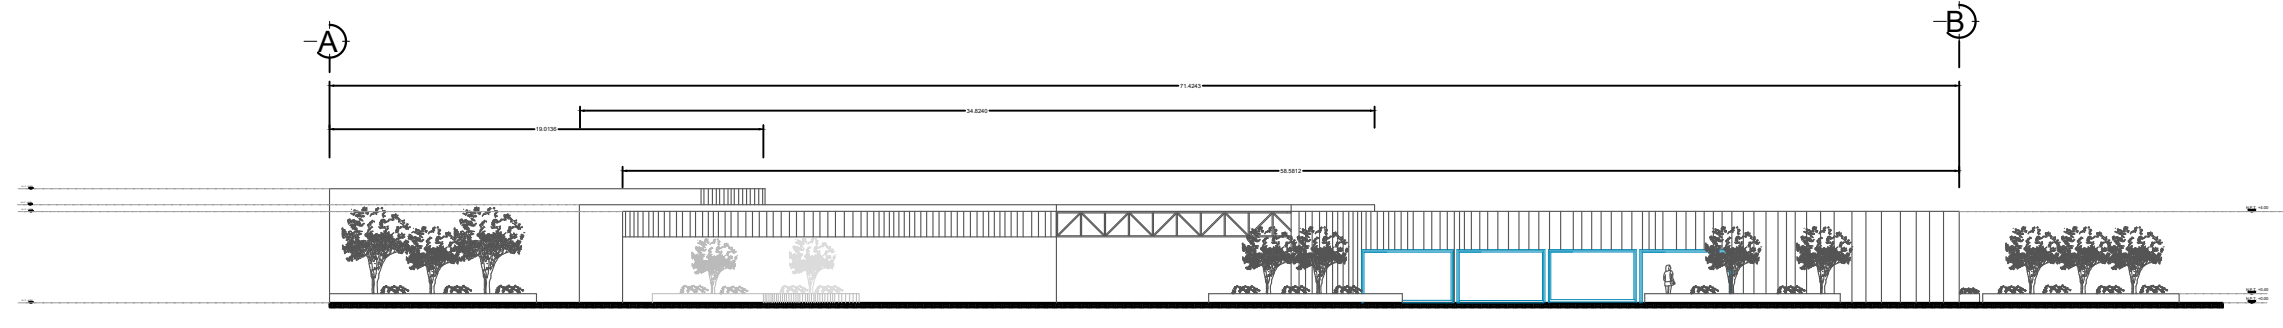

FACHADA ORIENTE
ESC: 1:400

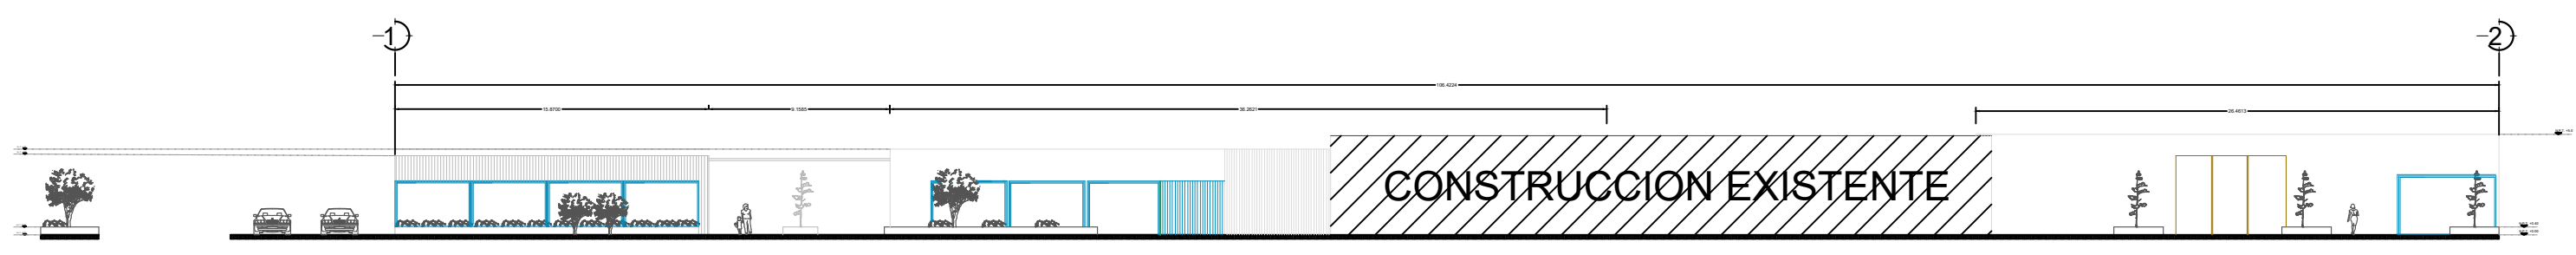

FACHADA PRINCIPAL
ESC: 1:400