



Alumnos: Jarib Jahziel Hernández Toledo

Licenciatura: Arquitectura


Cuatrimestre: 6

Materia: Costos y Presupuestos II


Profesor: Romero Peláez José Álvaro

Actividad: Instalaciones Hidraulicas en una casa


Fecha: 20/06/2024

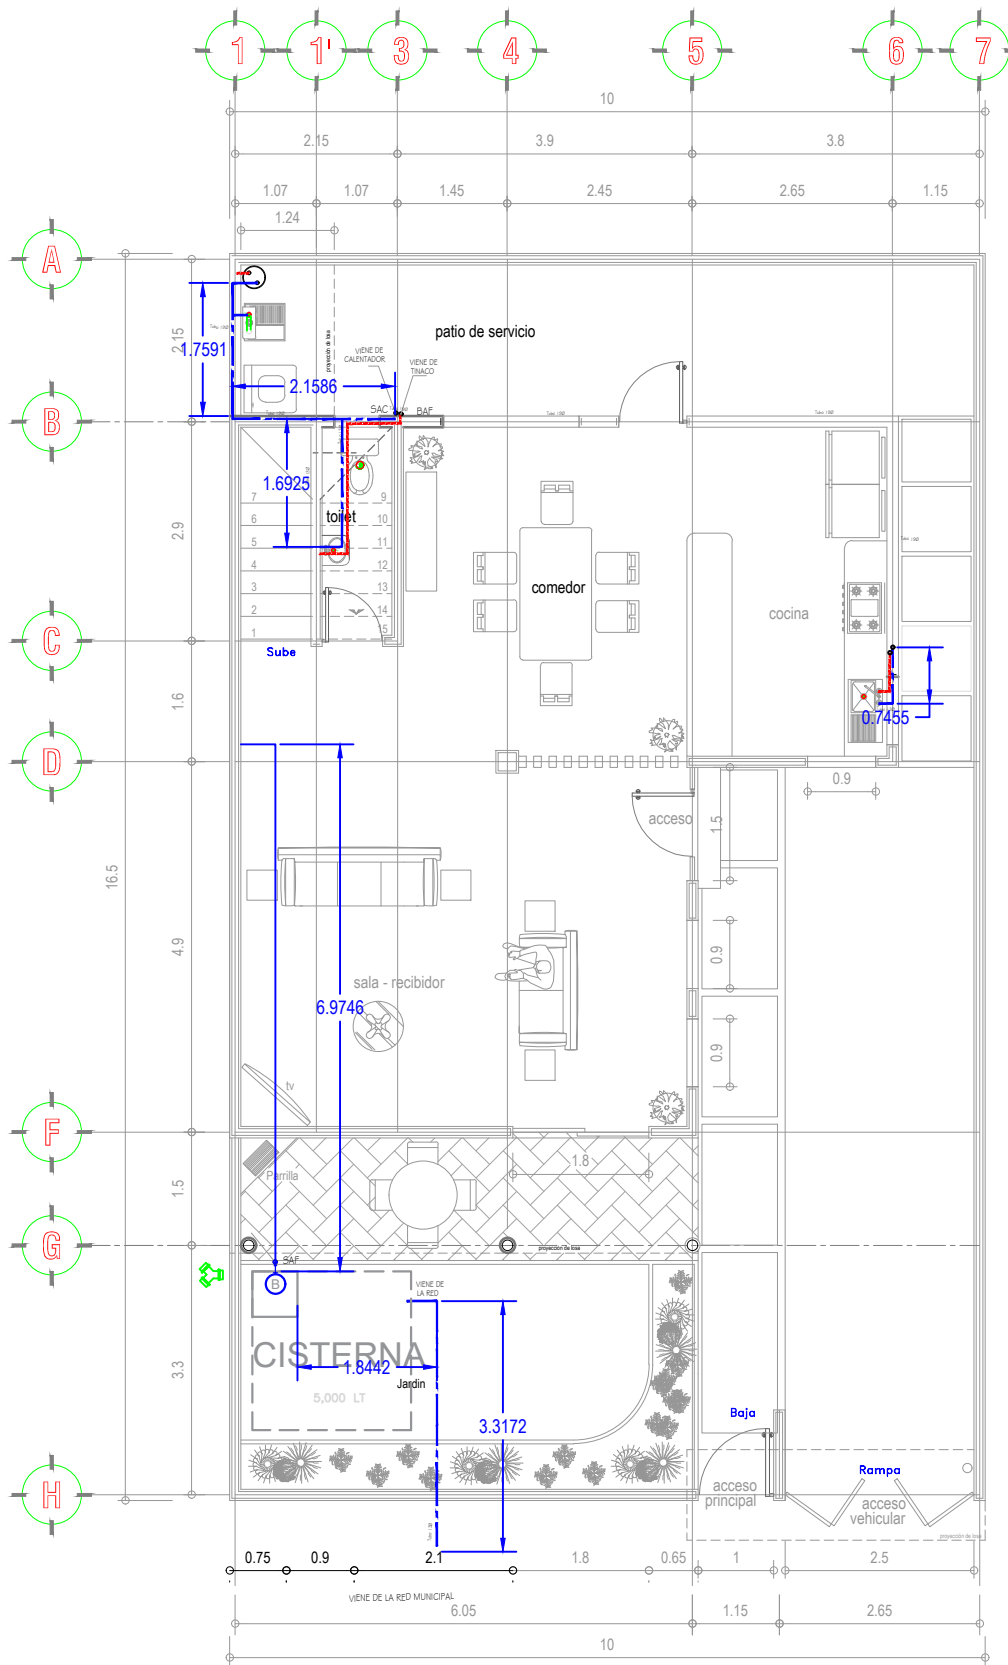

PLANTA BAJA

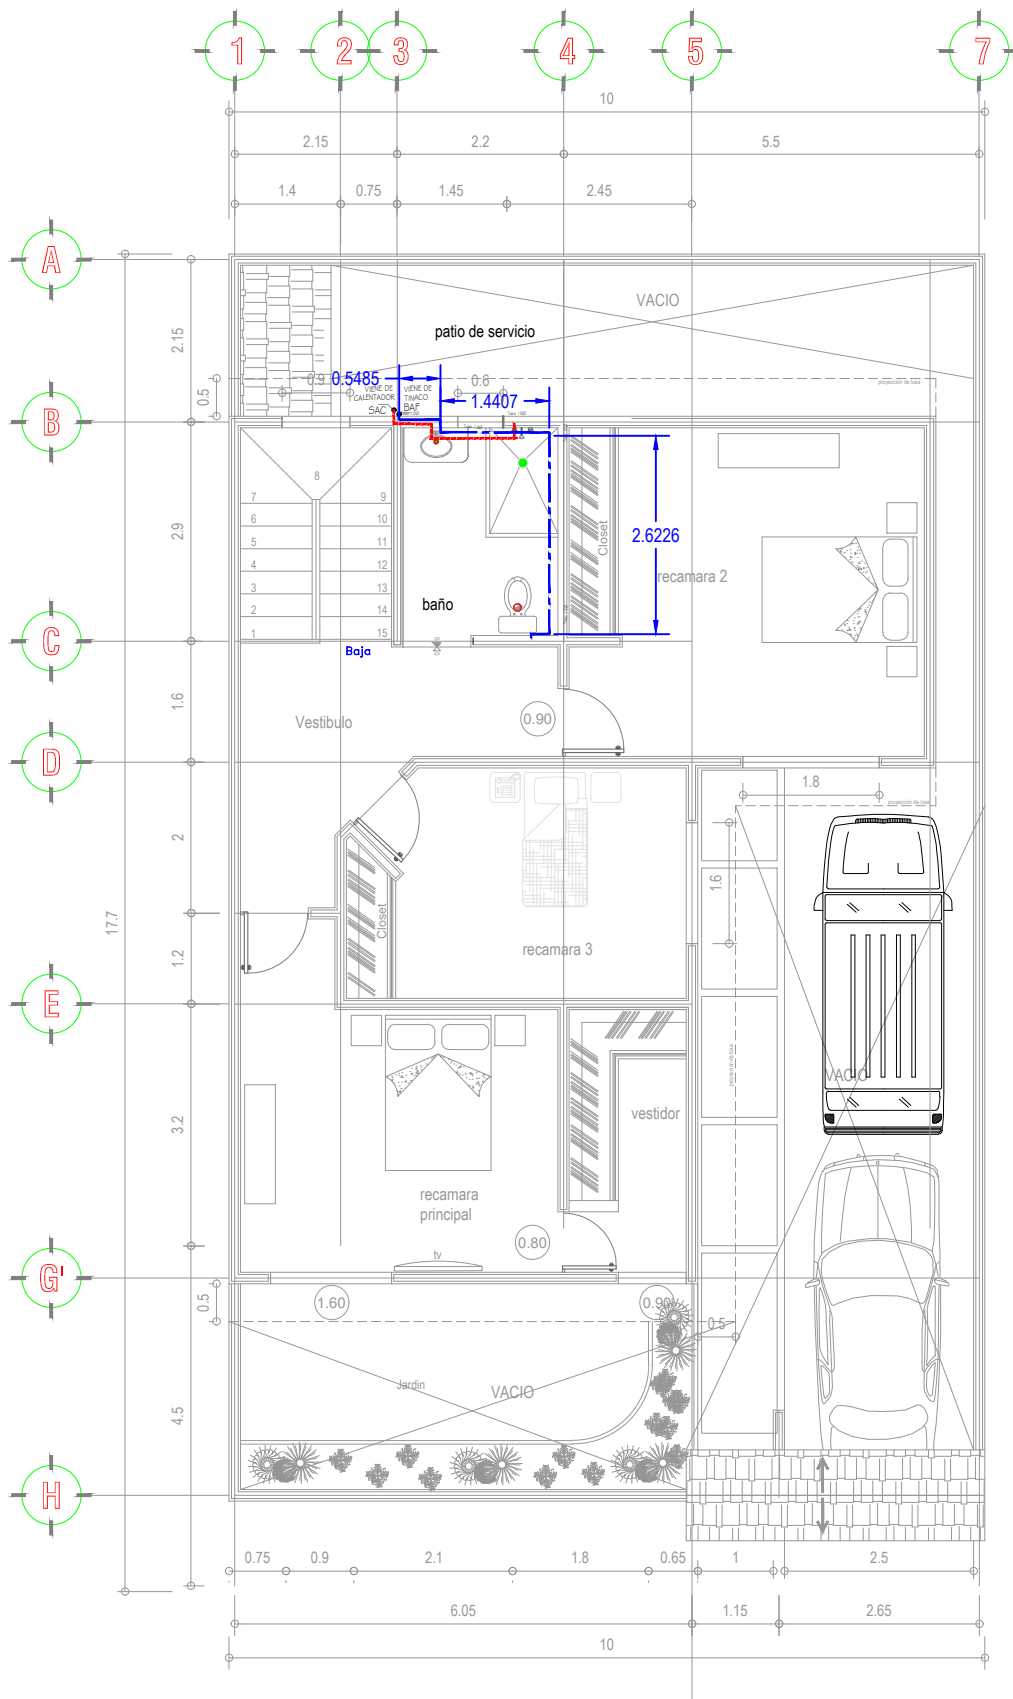

PLANTA ALTA

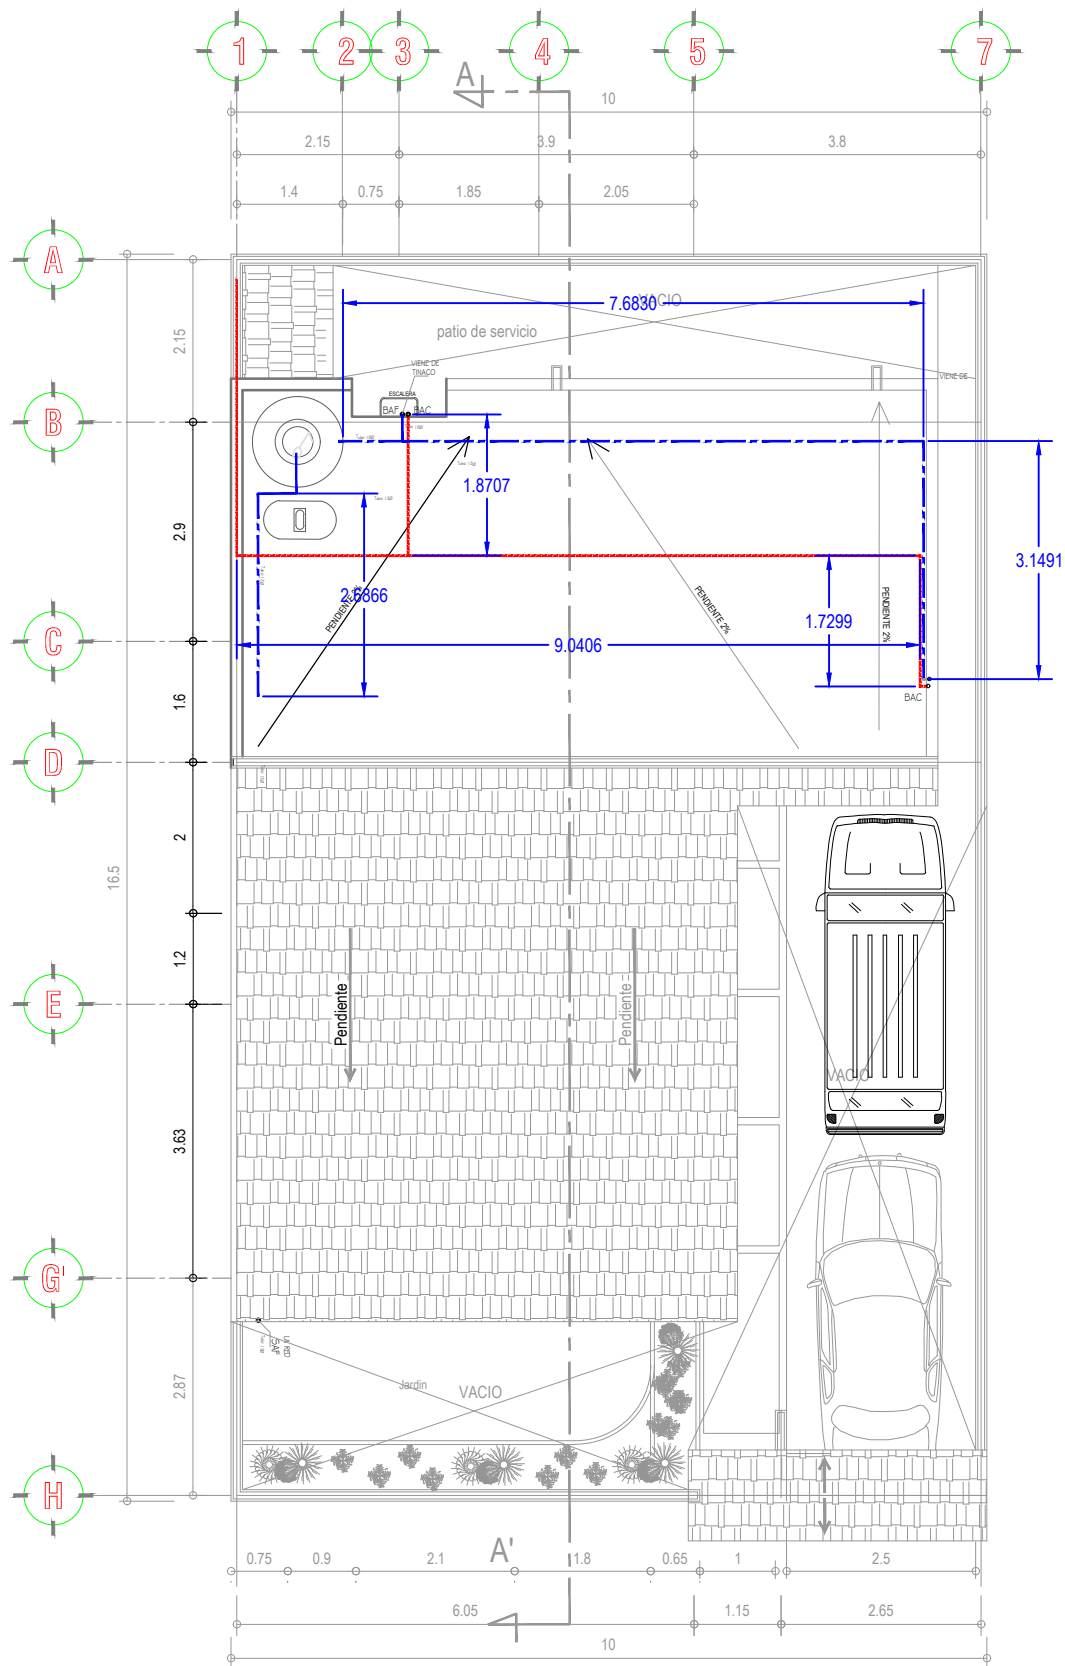

PLANTA DE AZOTEA