

UDS

COSTOS Y PRESUPUESTOS II

NOMBRE DEL ALUMNO:

ALEJANDRA MONSERRATH AGUILAR
GOMEZ

NOMBRE DEL PROFESOR:

ARQ. JOSE ALVARO ROMERO PELAEZ

CUATRIMESTRE:


6TO

NOMBRE DE LA ACTIVIDAD:

UNIDAD III: INSTALACIONES SANITARIAS

FECHA:

JUEVES, 04/07/2024

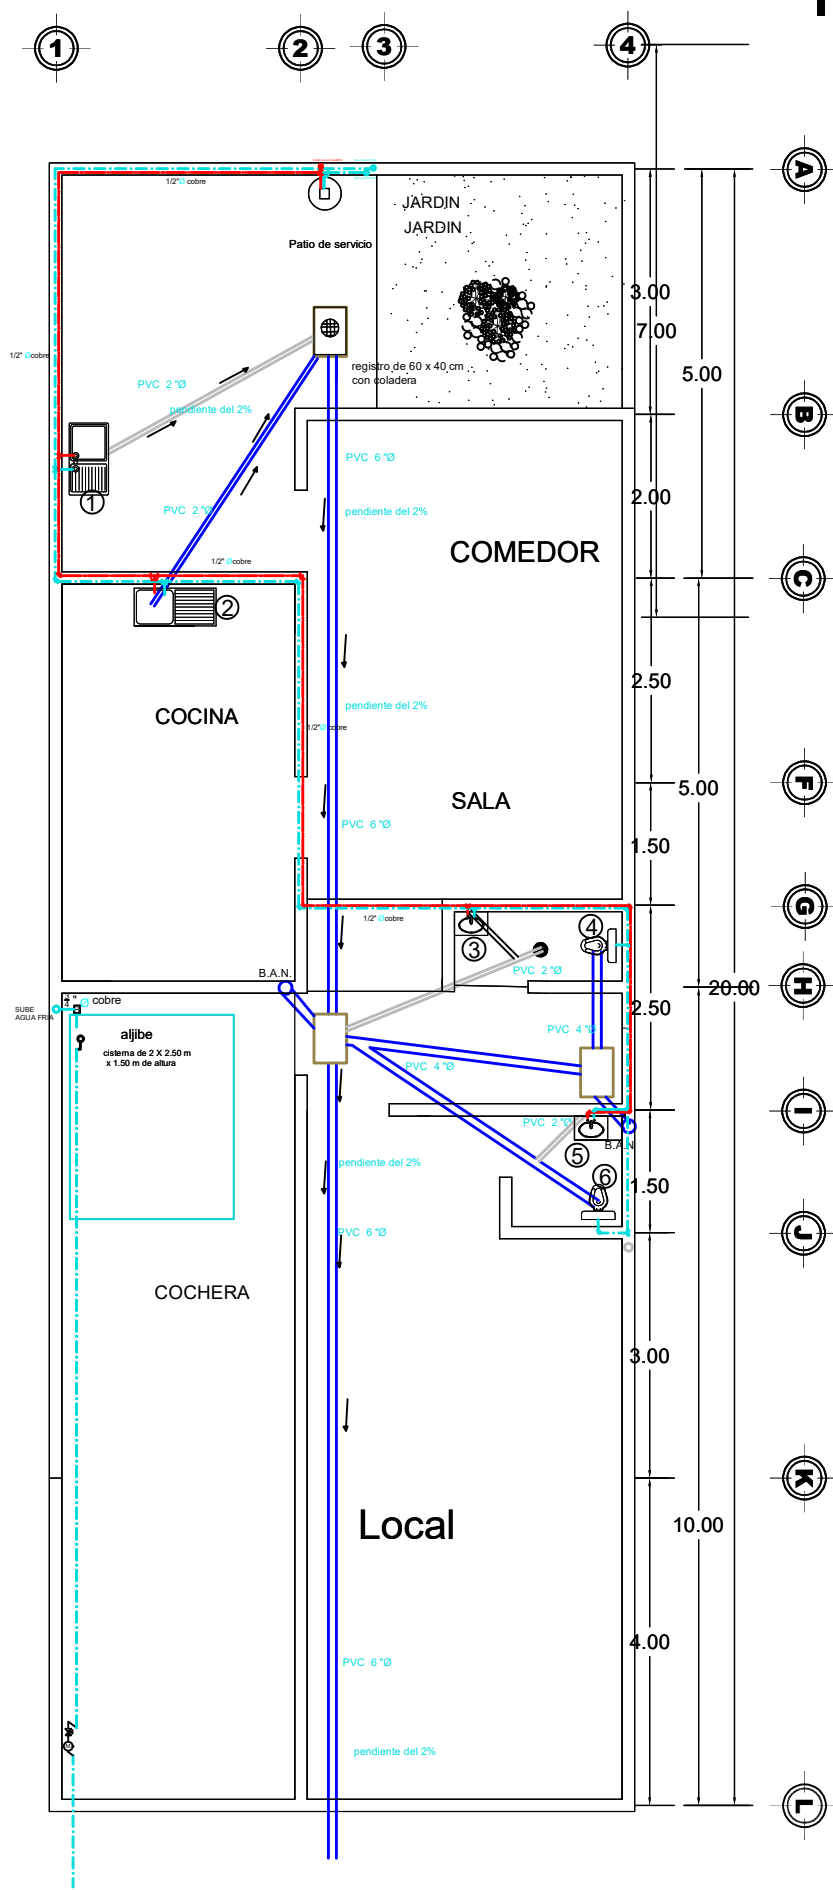

Planta baja



TOMA
DOMICILIARIA