

UDS

COSTOS Y PRESUPUESTOS II

NOMBRE DEL ALUMNO:

ALEJANDRA MONSERRATH AGUILAR GOMEZ

NOMBRE DEL PROFESOR:

ARQ.JOSE ALVARO PELAEZ ROMERO

CUATRIMESTRE:

SEXTO

NOMBRE DE LA ACT:

UNIDAD I: PRESUPUESTO


FECHA:

SABADO, 32/MAYO/2024

		UN	CANTIDAD	COSTO	IMPORTE	
1714000010	SUMINISTRO Y COLOCACION DE BASE PARA MEDIDOR MONOFASICO TIPO SOCKET, CAT. 355, MARCA SQUARE'D; INCLUYE: ACARREO, RANURADO, RESANE, INSTALACION, CONECTORES, TERMINALES, HERRAMIENTA MENOR, MANO DE OBRA Y TODO LO NECESARIO PARA SU CORRECTA EJECUCION.	PZA	1.0000	272.29	272.29	0.07%
1714000070	SUMINISTRO Y COLOCACION DE MUFA SECA PARA ACOMETIDA CON ENTRADA DE TUBO DE 38 MM DE DIAMETRO, INCLUYE: ACARREO, ELEVACION, HERRAMIENTA MENOR, MANO DE OBRA Y TODO LO NECESARIO PARA SU CORRECTA EJECUCION.	PZA	1.0000	2,570.43	2,570.43	0.62%
1714000120	SUMINISTRO Y COLOCACION DE SISTEMA DE TIERRA PARA ACOMETIDA BIFASICA Y TRIFASICA CON VARILLA COPPER-WELD CON CONECTOR, TUBO CONDUIT GALVANIZADO PARED DELGADA DE 19 MM. CON CONECTOR, MATERIAL PARA SU FIJACION, CABLE DE COBRE DESNUDO, CALIBRE 8; INCLUYE: ACARREOS, MANIOBRAS DE COLOCACIÓN, CONEXIONES, HERRAMIENTA MENOR, MANO DE OBRA Y TODO LO NECESARIO PARA SU CORRECTA EJECUCIÓN.	PZA	1.0000	2,570.43	2,570.43	0.62%
1702000010	SUMINISTRO Y COLOCACION DE CENTRO DE CARGA QOD-2, MARCA SQUARE'D; INCLUYE: ACARREO, CONEXION, PRUEBA, MATERIALES PARA SU FIJACION, HERRAMIENTA MENOR, MANO DE OBRA Y TODO LO NECESARIO PARA SU CORRECTA EJECUCION.	PZA	1.0000	2,526.64	2,526.64	0.61%
1702000030	SUMINISTRO Y COLOCACION DE CENTRO DE CARGA QO-612 -L100 BIFASICO, MARCA SQUARE'D; INCLUYE: ACARREO, CONEXION, PRUEBA, MATERIALES PARA SU FIJACION, HERRAMIENTA MENOR, MANO DE OBRA Y TODO LO NECESARIO PARA SU CORRECTA EJECUCION.	PZA	1.0000	249.46	249.46	0.06%
1707000010	SUMINISTRO Y COLOCACION DE LUMINARIA FLUORESCENTE 2 x 32 WATTS, DE SOBREPONER, CON GABINETE TIPO INIFECH DE 1.22 x 0.30 MTS, LAMPARA AHORRADORA DE ENERGIA MOD T-8 BASE G13., ENCENDIDO INSTANTANEO, 127 V/60 HZ, 410 K, BLANCO FRIO, 5900 LM, DIFUSOR DE ACRILICO Y BALASTRO ELECTRONICO MOD. QTP 2 x 32 T8/127 ISN-D LINEA QUICKTRONIC, MCA. OSRAM O SIMILAR EN CALIDAD, EFICIENCIA Y COSTO. INCLUYE: MATERIALES PARA SU FIJACION, CINTA AISLANTE, ANDAMIOS, PRUEBAS, HERRAMIENTA, MANO DE OBRA, ACARREOS FUERA Y DENTRO DE LA OBRA, TODO LO NECESARIO PARA SU BUEN FUNCIONAMIENTO	PZA	10.0000	249.46	2,494.60	0.60%
1702000420	SUMINISTRO Y COLOCACION DE INTERRUPTOR TERMOMAGNETICO DE 1 POLO 15 A 50 AMPS. TIPO QO. MARCA SQUARE'D. INCLUYE: HERRAMIENTA, MANO DE OBRA, ACARREOS FUERA Y DENTRO DE LA OBRA, CONEXION Y PRUEBA.	PZA	1.0000	523.06	523.06	0.13%
1716000657	SALIDA DE CENTRO EN CAJA DE LAMINA GALVANIZADA CON TUBO PVC SERVICIO PESADO, INCLUYE: CONECTORES, COPLES, CHALUPA GALVANIZADA, CABLE (MCA. CONDUMEX, CONDUCTORES MONTERREY, LATINCASA, CONDELMEX, CONELEC), CHASIS Y SOBRETAPA DE ALUMINIO DE 1 A 3 VENTANAS, ACARREOS FUERA Y DENTRO DE LA OBRA, PRUEBAS, CONEXION, MANO DE OBRA Y HERRAMIENTAS, APAGADORES.	SAL	37.0000	249.46	9,230.02	2.23%
1719000100	SALIDA DE CONTACTO MONOFASICO DUPLEX 15A-125V, NEMA 5-15R, 2 POLOS 3 HILOS, ATERRIZADO, INSTALAR OCULTO EN MUROS, MESAS O DONDE SE REQUIERA, PLACA DE ALUMINIO ANODIZADO COLOR PLATA, INCLUYE: TUBERIA CONDUIT DE PVC SERVICIO PESADO, CABLES CALIBRE No.10 THW, CABLE DE COBRE DESNUDO CALIBRE No.12 (MARCA CONDUMEX, CONDUCTORES MONTERREY, LATINCASA, CONDUMEX) O SIMILAR EN CALIDAD Y COSTOS, ACCESORIOS NECESARIOS, CONEXIONES, PRUEBAS, MANO DE OBRA, HERRAMIENTA, ACARREOS FUERA Y DENTRO DE LA OBRA.	SAL	35.0000	469.25	16,423.75	3.96%
16000052	REGISTRO EN PISO DE 0.60 X 0.60 X 0.85 M DE TABIQUE ROJO CON ESP. DE 13 CMS. APLAN. INT. C/MORT. C-A. 1:5, ACAB. PULIDO, CON TAPA LAMINA LISA TIPO CACHUCHA CON PUNTA DE DIAMANTE PINTADO Y CON LETRAS DE IDENTIFICACION, CON MARCO Y CONTRAMARCO DE ANGULO, PISO DE REGISTRO DE CONCRETO Y TERMINADO DE TUBERIA DE PVC ABOCINADA Y SELLADO CON ESPUMA DE POLIURETANO, INCLUYE: BISAGRAS, VARILLA No. 4 ANCLADA A CADENA FORRADA DE POLIDUCTO NARANJA PARA SUJETAR CONDUCTORES, ABRAZADERA TIPO OMEGA, CADENA DE CONCRETO F'C=150 KG/CM2 DE 15X15 CMS DE SECC, ARMADA CON 3 VARS No. 3, EST. No. 2 @ 20 CMS. SUJECION DE TAPA METALICA A CADENA CON 4 ANCLAS, BOQUILLA, FONDO DE GRAVA DE 3/4", PINTURA (CON PROTECCION U. V.) ANTICORROSIVA, HERRAMIENTA, MANO DE OBRA Y ACARREOS FUERA Y DENTRO DE LA OBRA.	PZA	1.00	2,893.86	2,893.86	0.70%
	COSTO DIRECTO			\$39,754.54		9.59%

UDS

LOCALIZACIÓN

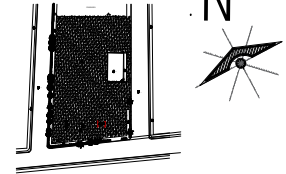

SIMBOLOGÍA

- MEDIDOR
- INTERRUPTOR GENERAL
- SALIDA CENTRO
- SPOT EMPOTRADO EN PISO
- SPOT EMPOTRADO EN PLAFOND
- ARBOTANTE INTERIOR
- ARBOTANTE EXTERIOR
- CONTACTO MULTIPLE
- CONTACTO SIMPLE POLARIZADO
- CONTACTO DE ESCALERA
- CONTACTO SENCILLO
- S.T.E. SUBE TUBERIA ELECTRICA
- CENTRO DE CARGA
- TUBERIA POR LOSA O MURO
- TUBERIA POR PISO
- BOMBA CENTRIFUGA

PROYECTO:

CASA-HABITACION

NOMBRE DEL ARO:

ARQ. JOSE ALVARO ROMERO PELAEZ

NOMBRE ALUMNO:

ALEJANDRA MONSERRATH AGUILAR GOMEZ

MATERIA:

COSTOS Y PRESUPUESTOS

PLANO:

PLANTA BAJA

ESCALA:

1:200

CLAVE:

A-1


ACOT.:

METROS

PLANO:

01 / 01

30 / MAYO / 2024

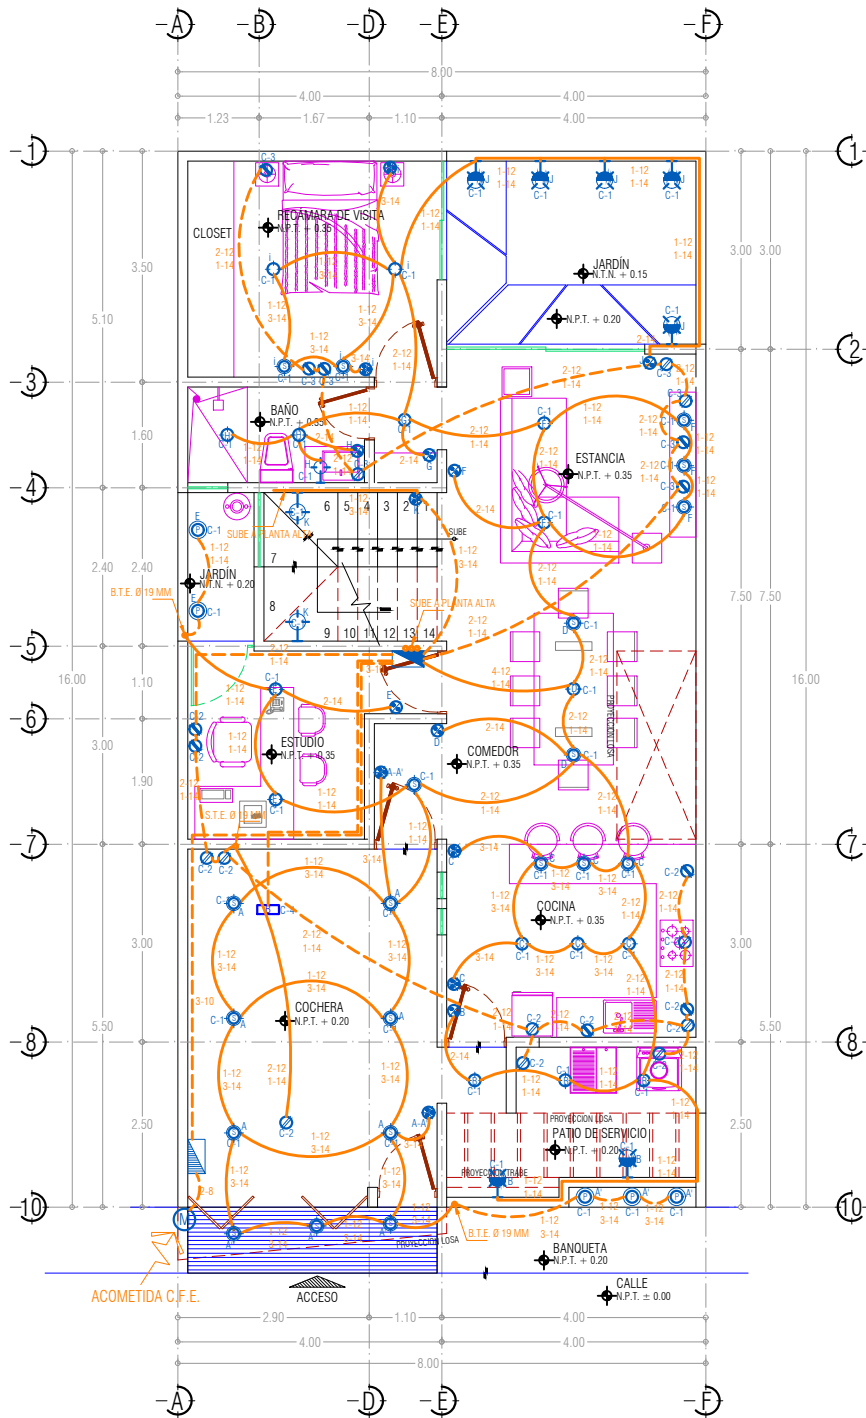

PLANTA BAJA

ESC: 1:200