



Nombre del Alumno: Frida Lizbeth Reséndiz Salazar

Nombre del tema : Plano Instalacion

Parcial : 3

Nombre de la Materia: Costos y presupuestos II

Nombre del profesor: Alvaro pelaez

Nombre de la Licenciatura: Arquitectura

Cuatrimestre: 6to

CIUDAD SEGURA:

Alumbrado publico: Tapachula no cuenta al 100 % con alumbrado pueblco, hay partes en donde no hay alumbrado, lo cual nos lleva a la inseguridad.

Colectivo : Los colectivos no tienen una parada bien acondicionada, ya que están a orilla de calle , lo cual es peligroso, ya que puede provocar un accidente

Seguridad publica: No hay un control, las calles a cierto horario ya son un tanto peligrosas.

CIUDAD SOSTENIBLE:

Gracias a la producción y venta del café, Tapachula tiene un comercio y algo turístico.


Cuenta con plantas de agua.

También existe contaminación, ya que tiran la basura en los arroyos y en la calle, lo que ocasiona que en temporadas de lluvia, las alcantarillas no hagan bien su función y así provoca que se revalse.

CIUDAD ATRACTIVA:

Tapachula es una ciudad apta para ciclo vía, gracias a su topografía, pero lamentablemente el clima no le favorece.

Con las ciclo vías, se podría incitar a la población a hacer ejercicio y así reducir el transporte público.

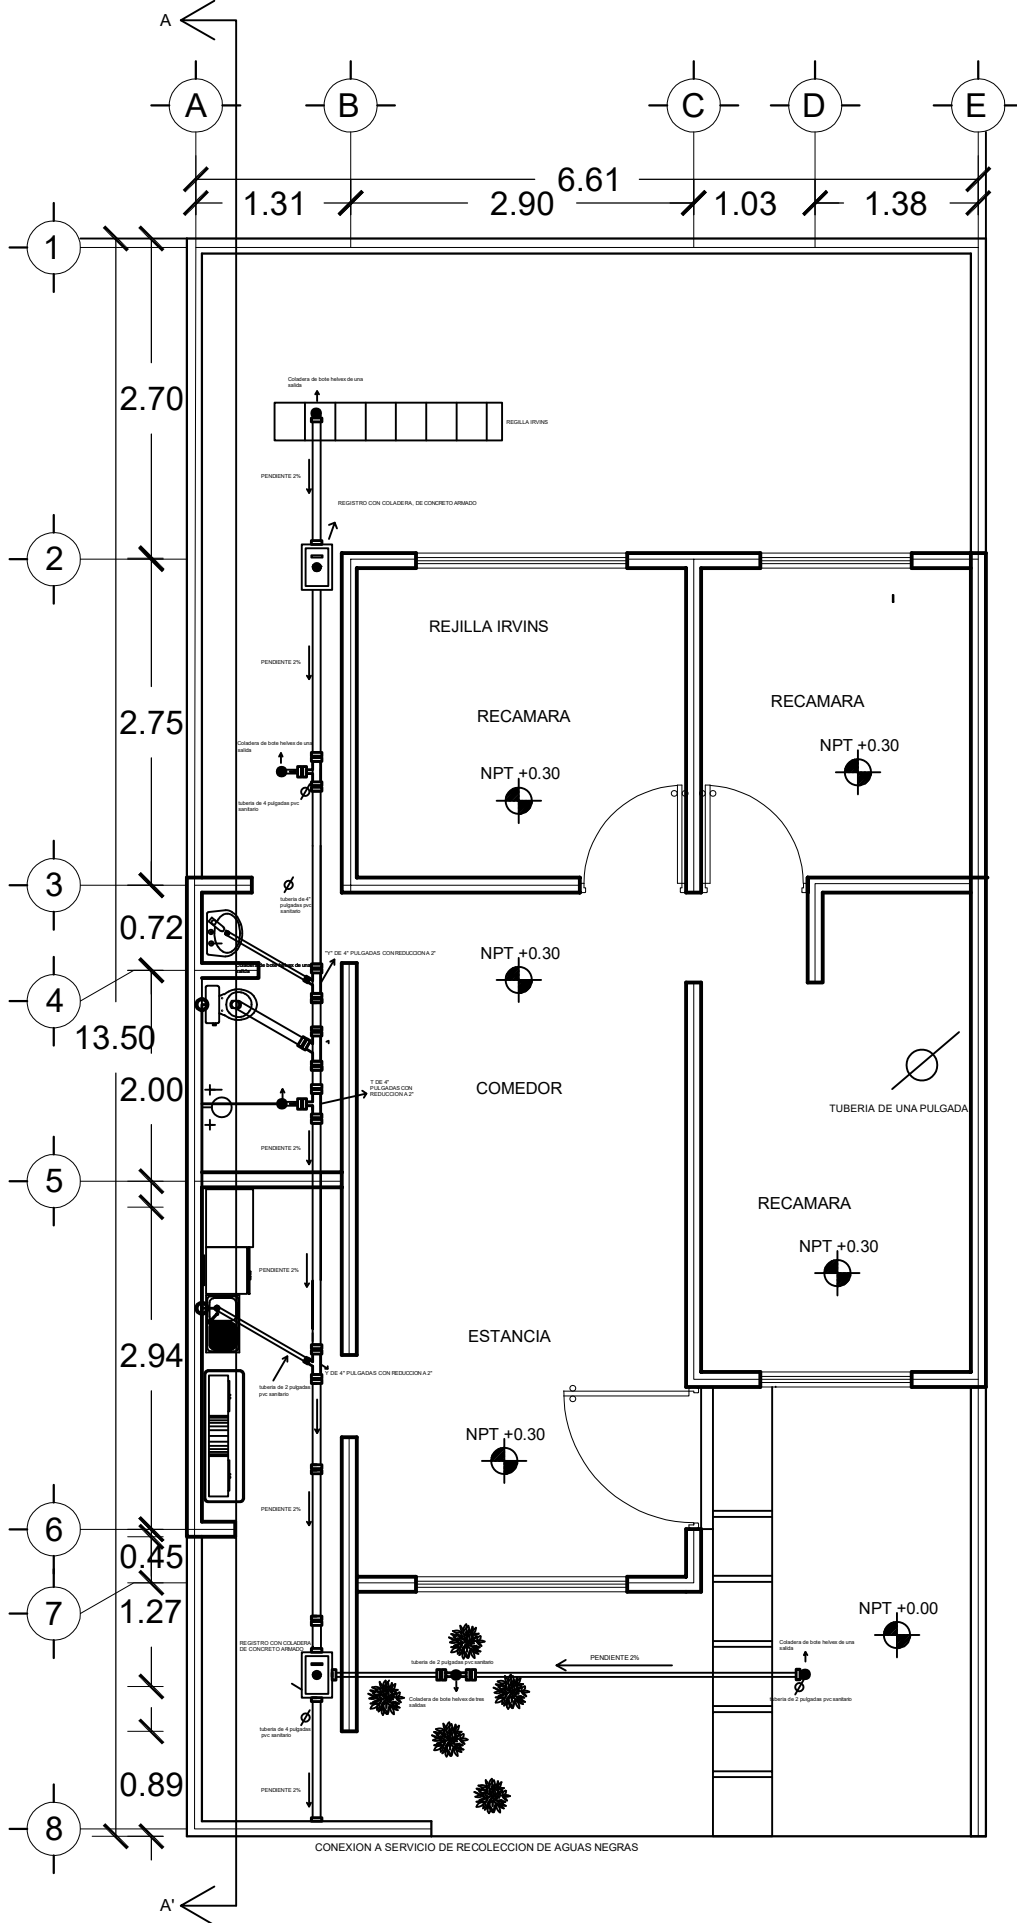

PLANTA BAJA
Esc: 1/50