



*ARQ. JOSE LISANDRO LOPEZ ALFARO*

*NOMBRE DEL TEMA: ANALISIS DE PRESUPUESTOS*

*PARCIAL: I*

*NOMBRE DE LA MATERIA: COSTOS Y PRESUPUESTO II*


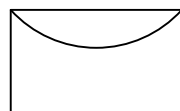

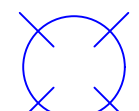
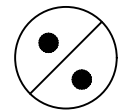
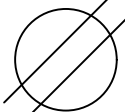
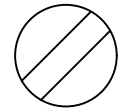
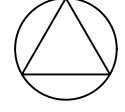

*ARQ. JOSE ALVARO ROMEO PELAEZ*


*NOMBRE DE LA LICENCIATURA: ARQUITECTURA*

*6 CUATRIMESTRE*



<b>TARJETA PRECIOS UNITARIOS ANALIZADO</b>					
<b>EJERCICIOS COSTOS II</b>	ARQ. JOSE LISANDRO LOPEZ ALFARO				
<b>UDS 6 CUATRIMESTRE</b>	ARQ. JOSE ALVARO ROMEO PELAEZ				
<b>CONCEPTO</b>		<b>UNIDAD</b>	<b>CANTIDAD</b>	<b>COSTO</b>	<b>IMPORTE</b>
SUMINISTRO Y COLOCACION DE BASE PARA MEDIDOR MONOFASICO TIPO SOCKET, CAT. 355, MARCA SQUARE'D; INCLUYE: ACARREO, RANURADO, RESANE, INSTALACION, CONECTORES, TERMINALES, HERRAMIENTA MENOR, MANO DE OBRA Y TODO LO NECESARIO PARA SU CORRECTA EJECUCION.		PZA	1	\$272.29	\$272.29
SUMINISTRO Y COLOCACION DE MUFA SECA PARA ACOMETIDA CON ENTRADA DE TUBO DE 38 MM DE DIAMETRO, INCLUYE: ACARREO, ELEVACION, HERRAMIENTA MENOR, MANO DE OBRA Y TODO LO NECESARIO PARA SU CORRECTA EJECUCION.		PZA	1	\$2,570.43	\$2,570.43
SUMINISTRO Y COLOCACION DE CENTRO DE CARGA QOD-2, MARCA SQUARE'D; INCLUYE: ACARREO, CONEXION, PRUEBA, MATERIALES PARA SU FIJACION, HERRAMIENTA MENOR, MANO DE OBRA Y TODO LO NECESARIO PARA SU CORRECTA EJECUCION.		PZA	1	\$2,526.6	\$2,526.6
SALIDA DE CENTRO EN CAJA DE LAMINA GALVANIZADA CON TUBO PVC SERVICIO PESADO, INCLUYE: CONECTORES, COPLES, CHALUPA GALVANIZADA, CABLE (MCA. CONDUMEX, CONDUCTORES MONTERREY, LATINCASA, CONDELMEX, CONELEC), CHASIS Y SOBRETAPA DE ALUMINIO DE 1 A 3 VENTANAS, ACARREOS FUERA Y DENTRO DE LA OBRA, PRUEBAS, CONEXION, MANO DE OBRA Y HERRAMIENTA, APAGADORES.		PZA	50	\$28	\$1400
SALIDA DE CONTACTO MONOFASICO DUPLEX 15A-125V, NEMA 5-15R, 2 POLOS 3 HILOS, ATERRIZADO, INSTALAR OCULTO EN MUROS, MESAS O DONDE SE REQUIERA, PLACA DE ALUMINIO ANODIZADO COLOR PLATA, INCLUYE: TUBERIA CONDUIT DE PVC SERVICIO PESADO, CABLES CALIBRE No.10 THW, CABLE DE COBRE DESNUDO CALIBRE No.12 (MARCA CONDUMEX, CONDUCTORES MONTERREY, LATINCASA, CONDUMEX) O SIMILAR EN CALIDAD Y COSTOS, ACCESORIOS NECESARIOS, CONEXIONES, PRUEBAS, MANO DE OBRA, HERRAMIENTA, ACARREOS FUERA Y DENTRO DE LA OBRA.		PZA	11	\$71.75	\$789.25
APAGADOR SENCILLO		PZA	14	\$56.94	\$797.16
		COSTO DIRECTO:		<b>\$ 8,855.05</b>	

# SIMBOLOGIA

-  ACOMETIDA
-  MEDIDOR
-  CENTRO DE CARGA
-  LAMPARA
-  APAGADOR SENCILLO
-  POLICONTACTO
-  CONTACTO SENCILLO
-  SALIDA ESPECIAL 110
-  VENTILADOR

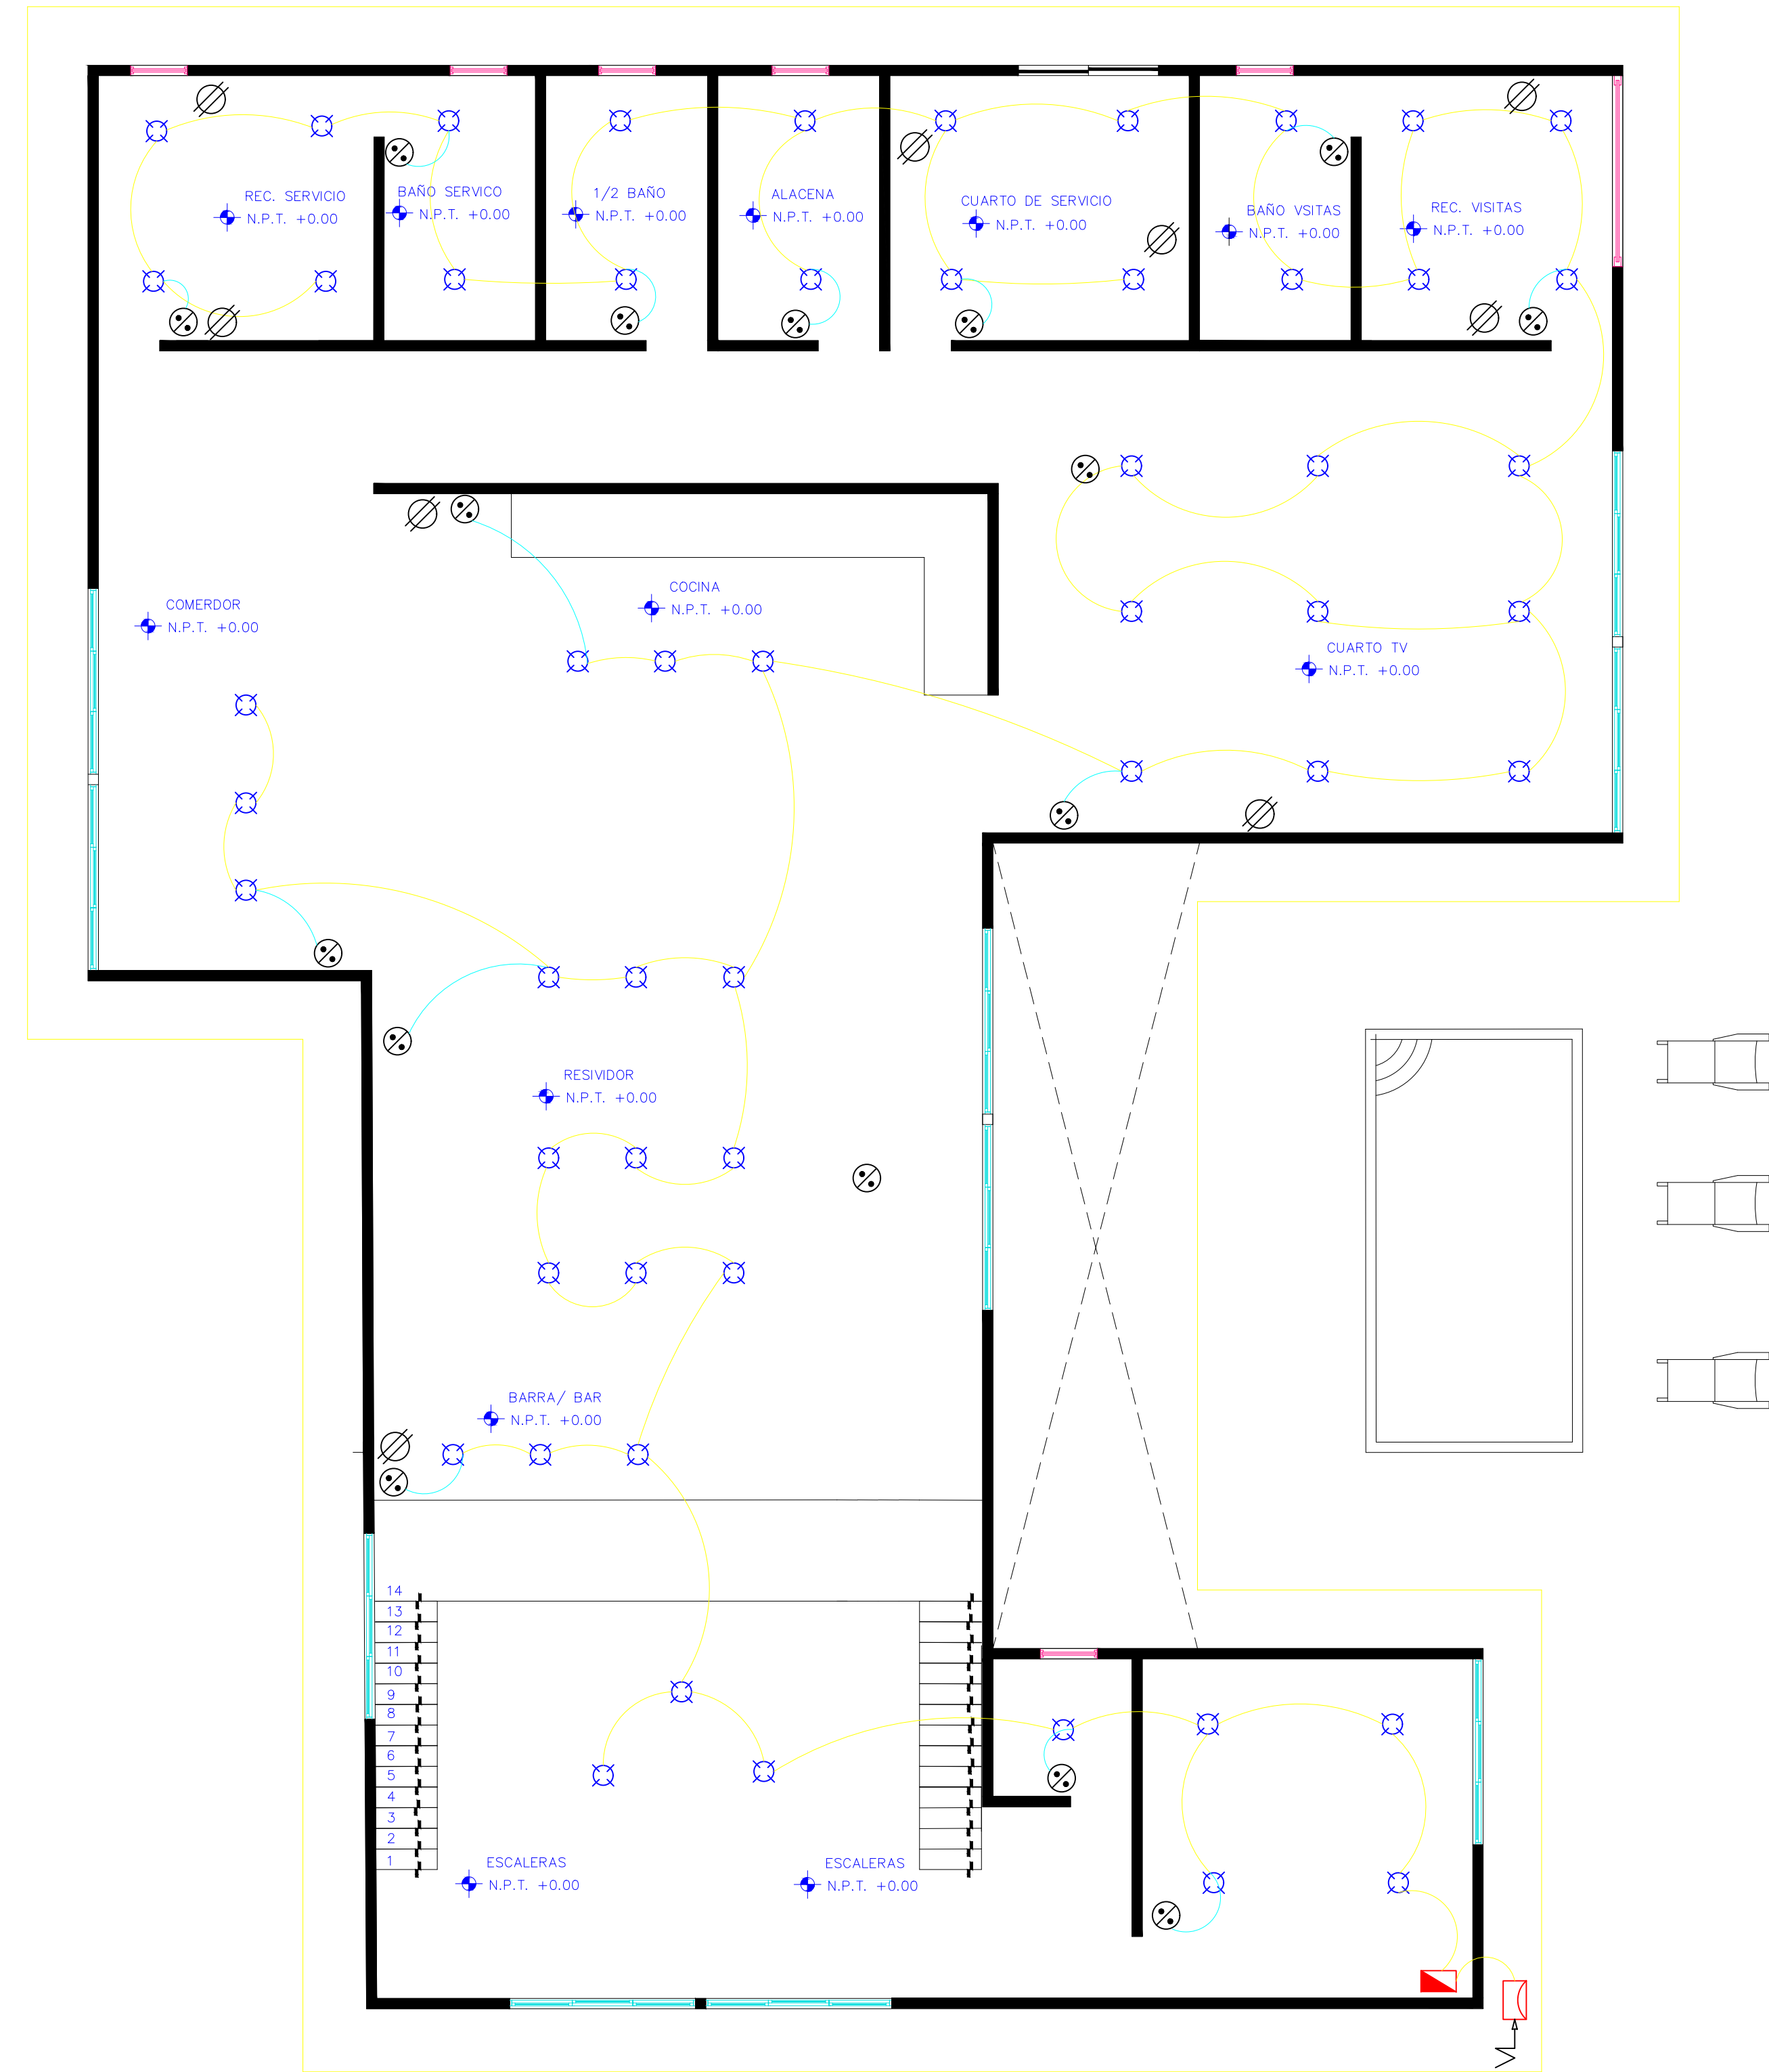

**Planta Arquitectónica Baja**  
 Esc. 1:50  
 ESCALA GRAFICA

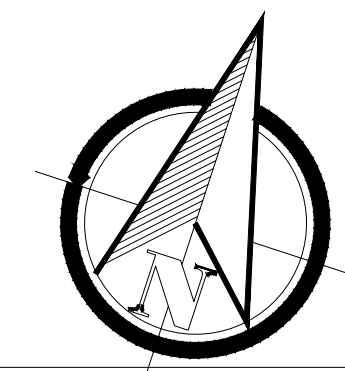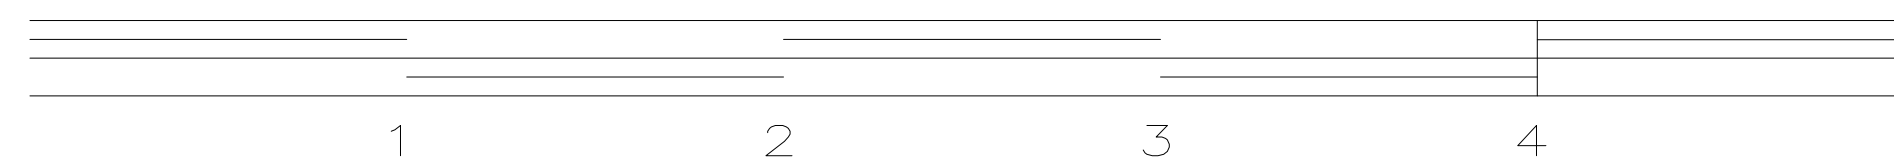

ARQUITECTURA.

**MATERIA.**  
 DISEÑO ARQUITECTONICO III

JOSE LISANDRO LOPEZ ALFARO

**NOMBRE DEL PLANO:**  
 PLANTA ARQUITECTONICA

ARQ. VICTOR MANUEL SANTIAGO GUILLEN

**ESCALA:**  
 1:125

**FECHA:** 13/ MARZO / 2024