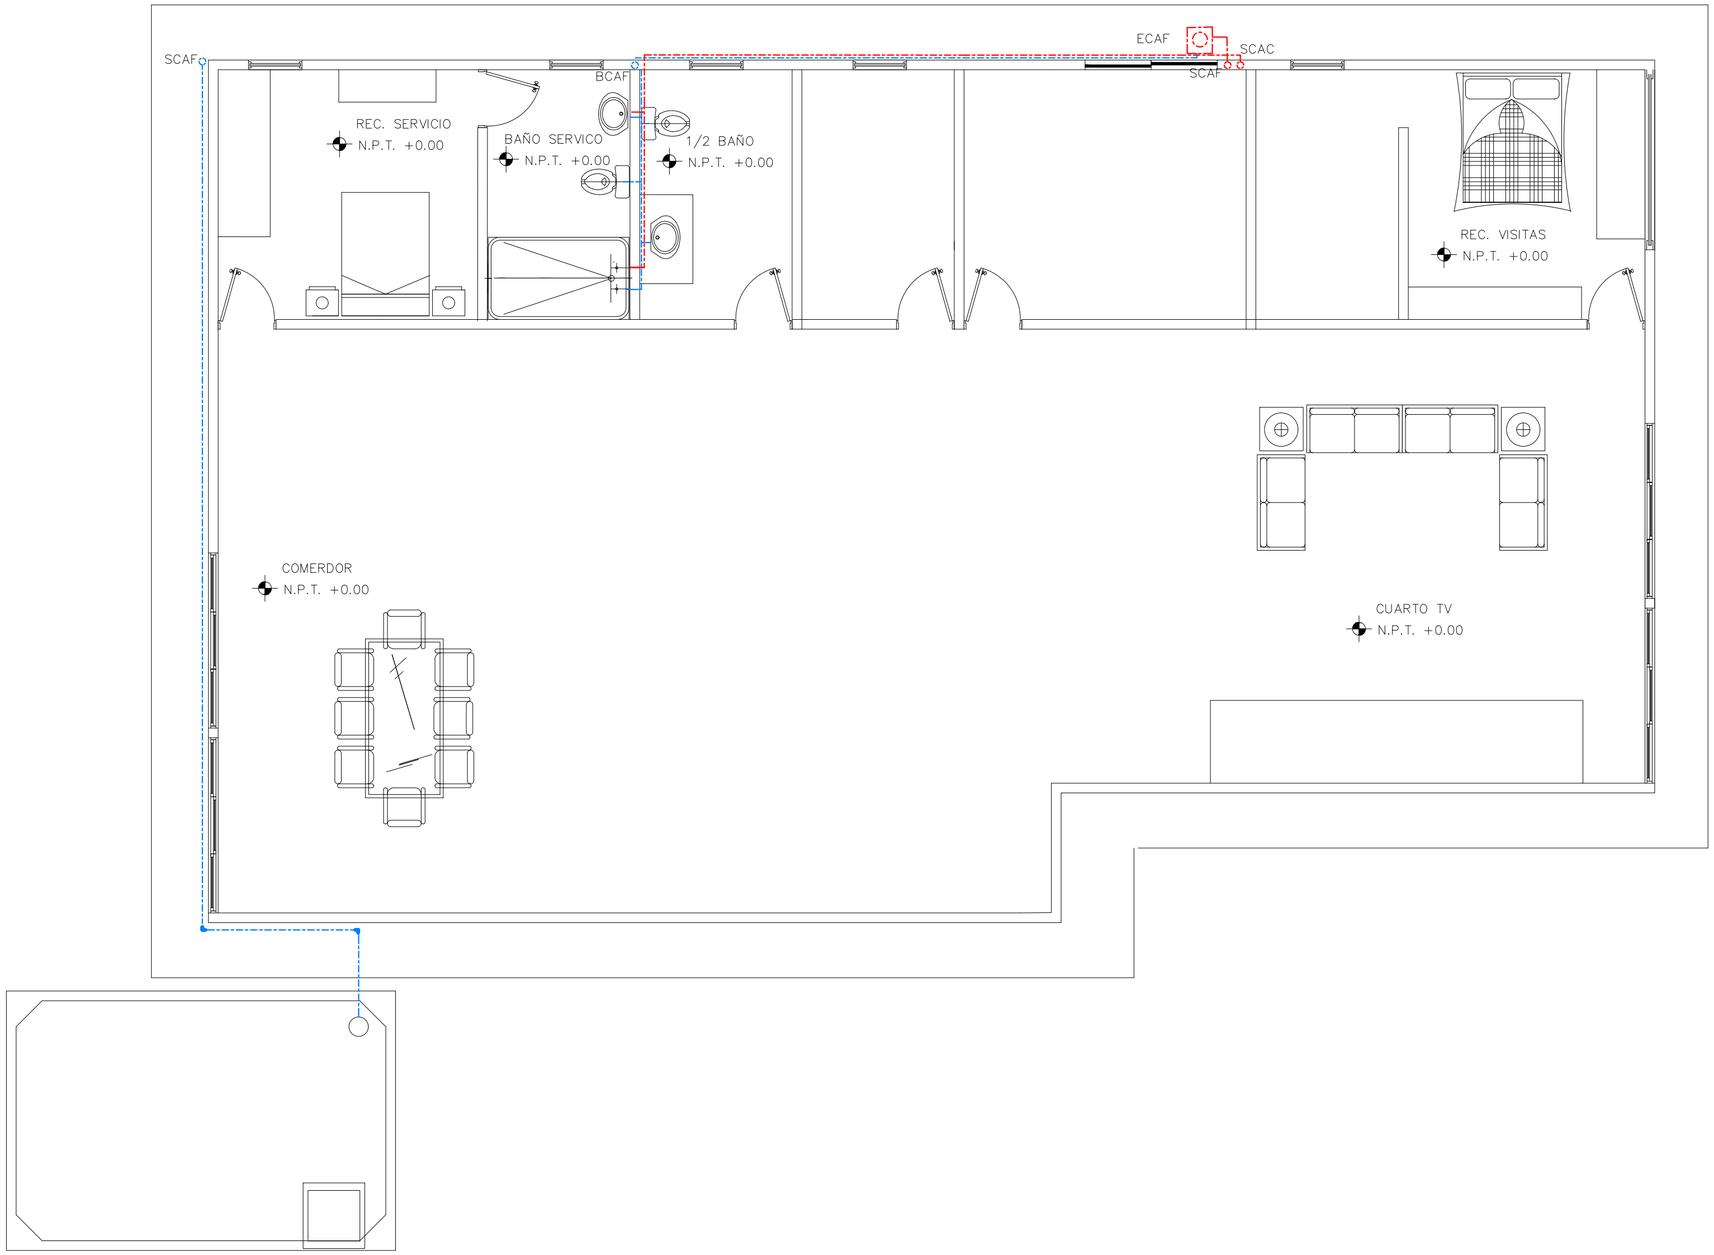

ARQUITECTURA.

MATERIA.
DISEÑO ARQUITECTONICO III

GABINO TRUJILLO SANDOVAL

NOMBRE DEL PLANO:
PLANTA ARQUITECTONICA

ESCALA:
1:125

FECHA: 13/ MARZO / 2024