





costos y presupuestos
Arq. José Álvaro Romero Peláez
Angel Gabriel Granados Pérez
costos

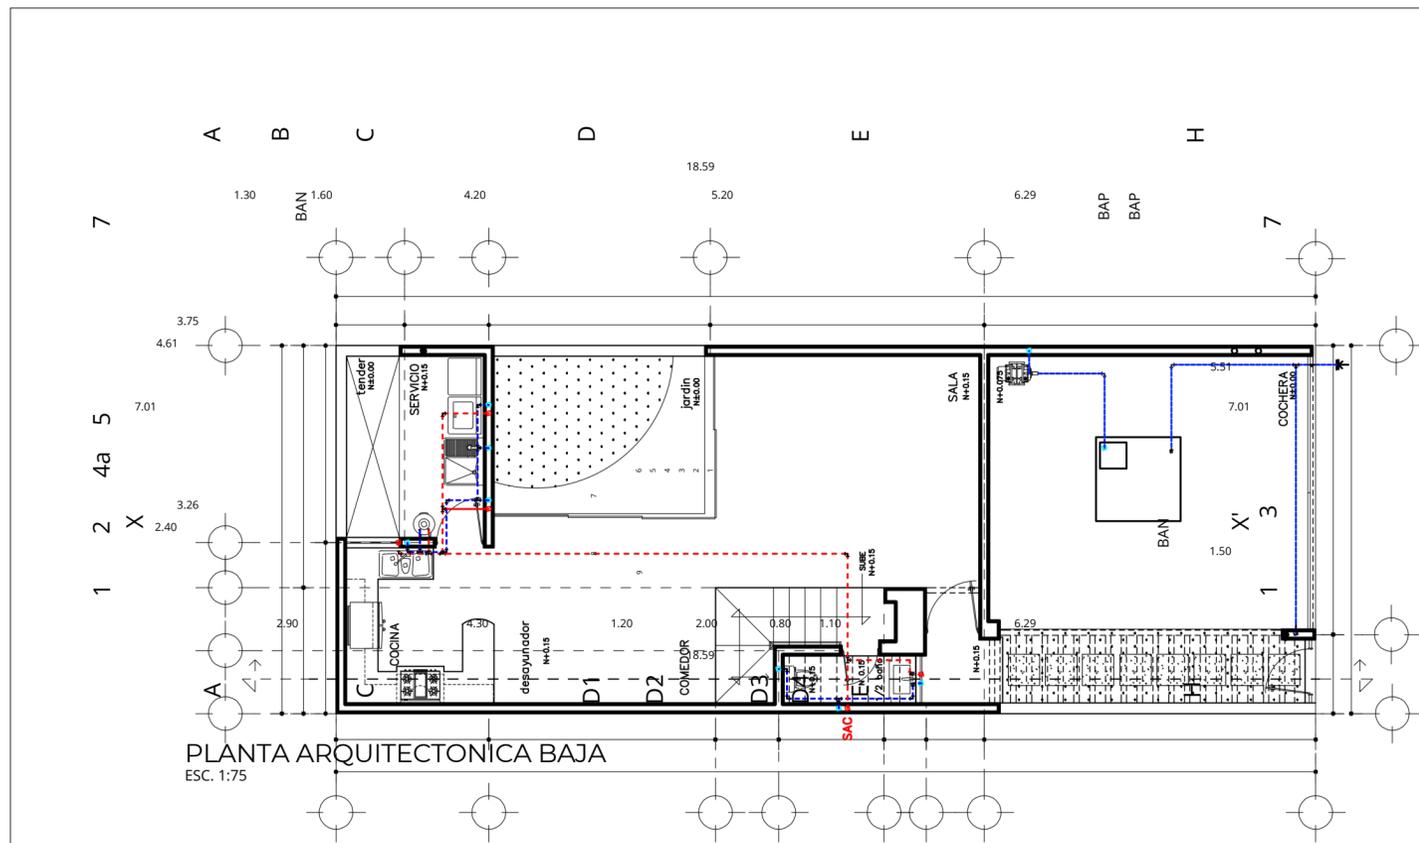

PLANTA ARQUITECTÓNICA BAJA
ESC. 1:75

8'S
LOCALIZACIÓN

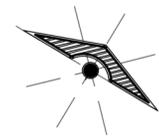

PROYECTO:
CASA-HABITACIÓN

DIRECCIÓN:
AVE. CENTRAL No. 24

PROPIETARIO:
ANGEL GABRIEL GRANADOS

PROYECTO:
PLANTA ARQUITECTÓNICA

ARQUITECTÓNICA ALTA
PLANO: PLANTA
ESCALA:

1:75


CLAVE:
METROS

A-1

PLANO:

01/03

29/MAYO/2024

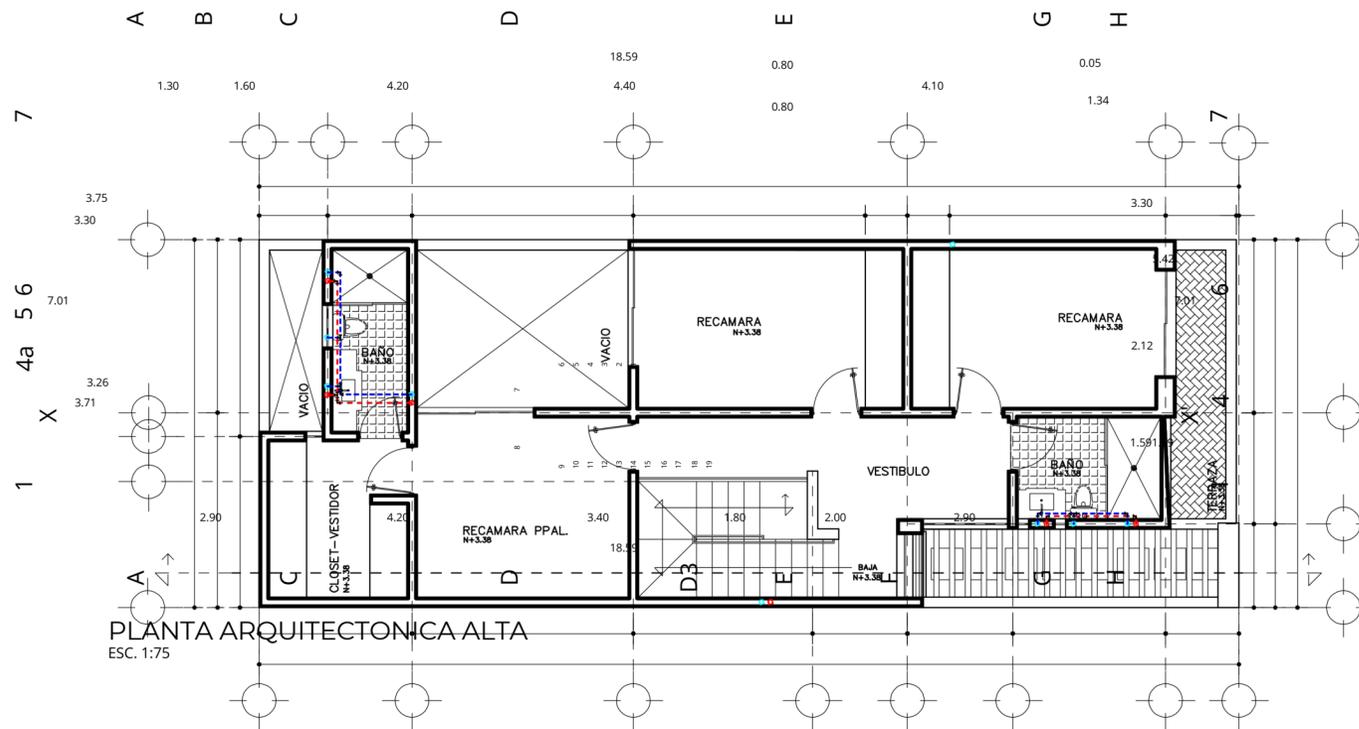

PLANTA ARQUITECTONICA ALTA
ESC. 1:75



PROYECTO:
CASA-HABITACIÓN

DIRECCIÓN:
AVE. CENTRAL No. 24

PROPIETARIO:
ANGEL GABRIEL GRANADOS

PROYECTO:
PLANTA ARQUITECTÓNICA

ARQUITECTÓNICA ALTA
PLANO: PLANTA
ESCALA:

1:75

CLAVE: ACOT,;


METROS

A-2

PLANO:

01/03

29/MAYO/2024

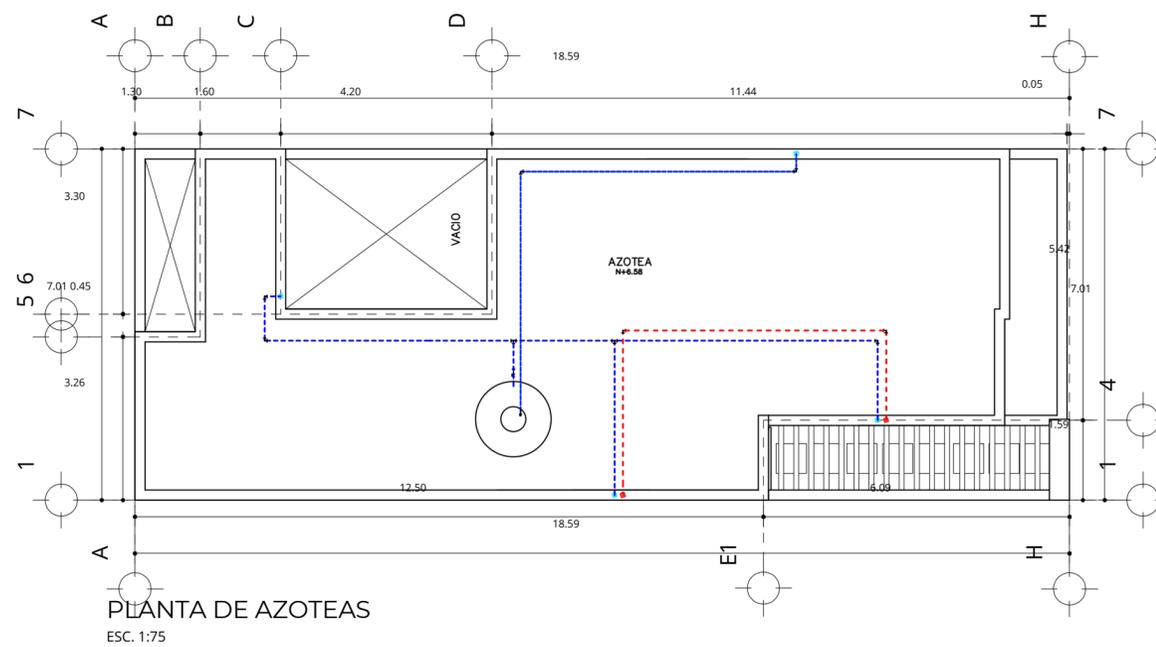

PLANTA DE AZOTEAS
ESC. 1:75

8'S
LOCALIZACION



PROYECTO:
CASA-HABITACION

DIRECCION:
AVE. CENTRAL No. 24

PROPIETARIO:
ANGEL GABRIEL GRANADOS

PROYECTO:
PLANTA ARQUITECTONICA

PLANO: PLANTA

ARQUITECTONICA ALTA

ESCALA:
1:75


CLAVE: ACOT,;

METROS

A-3 PLANO:

01/03

29/MAYO/2024

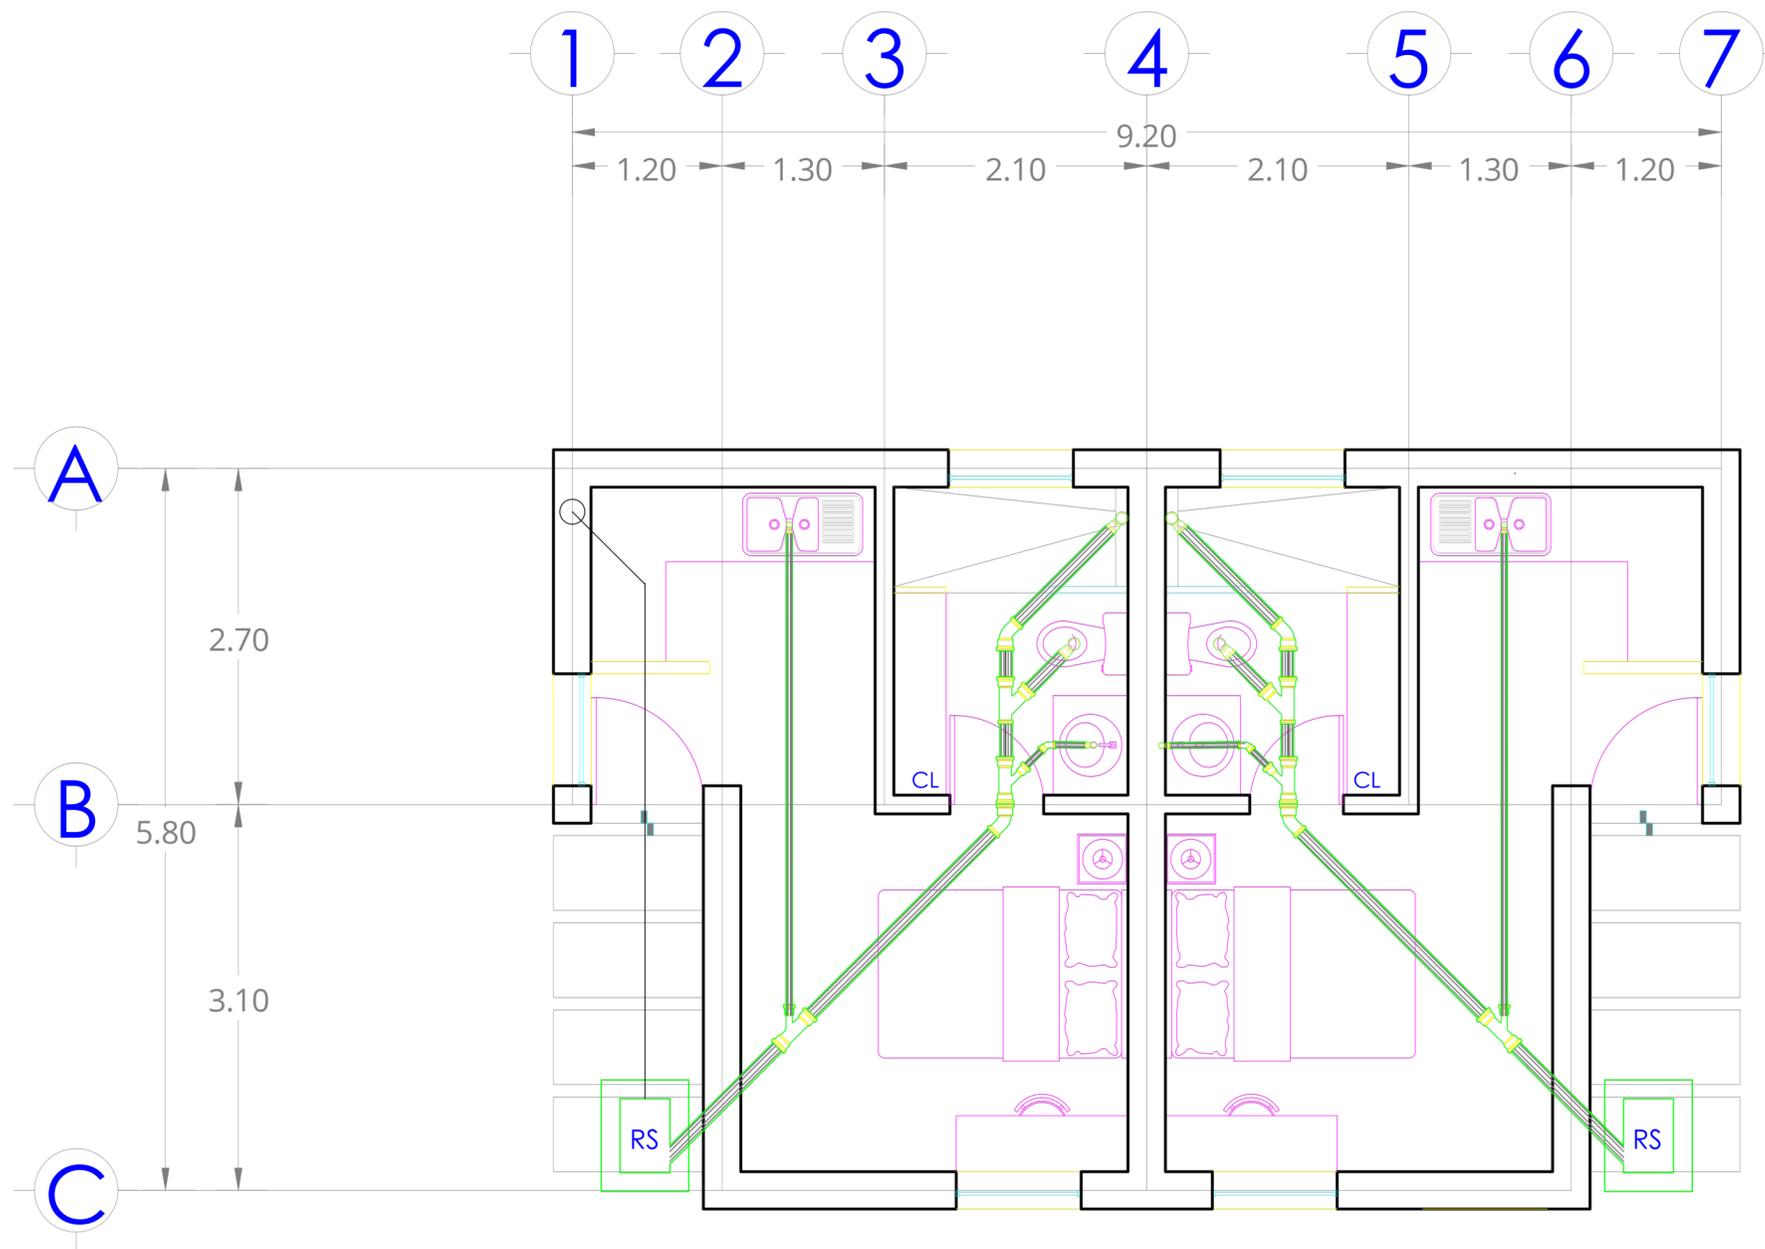

Planta Arquitectónica única

Estudiantiles 01

PRESUPUESTO					
A11107	INST. ELÉCTRICA	UN	CANTIDAD	COSTO	IMPORTE
S/C 001	SUMINISTRO Y COLOCACION DE ACOMETIDA ELECTRICA, CON MUFA DE 38 mm Y TUBO PARA MUFA DE 38 mm GALVANIZADO, BASE PARA MEDIDOR, LINEA DE TIERRA O AJA PARA INTERRUPTOR Q0-2, REGISTRO ELECTRICO, CONEXIONES, CABLE DEL NUMERO 8, FIJACIÓN DE GABINETE, HERRAMIENTA MENOR, MANO DE OBRA, Y TODO LO NECESARIO PARA SU CORRECTA EJECUCIÓN.	PZA	1.00	\$ 2,721.51	\$ 2,721.51
S/C 002	SUMINISTRO Y COLOCACIÓN DE TABLERO DE CONTROL QO-8	PZA	1.00	\$ 3,709.64	\$ 3,709.64
S/C 003	SALIDA DE CENTRO CON CAJA CUADRADA DE 10 X 10 GALVANIZADA CON POLIDUCTO NARANJA (POLILUZ) LISA/CORRUGADA.	PZA	92.00	\$ 258.05	\$ 23,740.21
S/C 004	SALIDA DE CONTACTO CON MANGUERA NARANJA LISA 3/4" CAJA DE 5X10 CMS GALVANIZADA	PZA	31.00	\$ 482.63	\$ 14,961.63
S/C 005	SUM.Y COLOCACION DE LUMINARIA	PZA	92.00	\$ 229.21	\$ 21,087.16
	COSTO DIRECTO			\$66,220.15	
A11108	INST. HIDRAULICA	UN	CANTIDAD	COSTO	IMPORTE
S/C	SALIDA DE HIDRAULICA DE W.C	PZA	3.00	\$ 981.25	\$ 2,943.76
006	INSTALACION HIDRAULICA DE MUEBLE LAVABO	PZA	3.00	\$ 879.61	\$ 2,638.82
S/C	INSTALACION HIDRAULICA DE DUCHA(REGADERA)	PZA	3.00	\$ 1,962.35	\$ 5,887.06
007	SALIDA HIDRAULICA DE TARJA P/COCINA DE DOS TINAS	PZA	1.00	\$ 1,055.11	\$ 1,055.11
S/C	INSTALACIÓN DE TINACO	PZA	1.00	\$ 1,687.79	\$ 1,687.79
008	COSTO DIRECTO			\$14,212.54	
S/C					
009	A11108 INST. SANITARIA	UN	CANTIDAD	COSTO	IMPORTE
S/C		UN	CANTIDAD	COSTO	IMPORTE
010		UN	CANTIDAD	COSTO	IMPORTE
S/C 011	SALIDA SANITARIA DE WC INCLUYE MATERIALES HERRAMIENTA MENOR Y TODO LO NECESARIO PARA SU CORRECTA EJECUCION.	PZA	3.00	\$ 409.64	\$ 1,228.93
S/C 012	INSTALACION SANITARIA DE MUEBLE LAVABO CON TUBO VENTILA INCLUYE MATERIALES HERRAMIENTA MENOR Y TODO LO NECESARIO PARA SU CORRECTA EJECUCION.	PZA	3.00	\$ 994.15	\$ 2,982.46
S/C 013	SALIDA SANITARIA DE REGADERA(DUCHA)INCLUYE MATERIALES HERRAMIENTA MENOR Y TODO LO NECESARIO PARA SU CORRECTA EJECUCION.	PZA	3.00	\$ 1,483.23	\$ 4,449.69
S/C 014	SALIDA SANITARIA DE TARJA-2 TINAS INCLUYE MATERIALES HERRAMIENTA MENOR Y TODO LO NECESARIO PARA SU CORRECTA EJECUCION.	PZA	1.00	\$ 1,134.24	\$ 1,134.24
S/C	REGISTRO SANITARIO	PZA	3.00	\$ 1,599.58	\$ 4,798.75
015	ML DE TUBO DE 4" (102) PVC	ML	27.00	\$ 93.92	\$ 2,535.90
S/C	SUMINISTRO Y COLOCACION DE WC	PZA	3.00	\$ 1,940.72	\$ 5,822.16
016	SUMINISTRO Y COLOCACION DE LAVABO	PZA	3.00	\$ 1,277.72	\$ 3,833.16
S/C	SUMINISTRO Y COLOCACION DE REGADERA	PZA	3.00	\$ 2,057.72	\$ 6,173.16
017	SUMINISTRO Y COLOCACION DE TARJA	PZA	1.00	\$ 2,137.02	\$ 2,137.02
S/C	COSTO DIRECTO			\$35,095.46	
018					
S/C					
019	COSTO TOTAL			\$115,528.15	

S/C
020