


Programa Arquitectonico

ESPACIO	M2 MINIMOS	AREA
AREA COMUN	9 A 12	SOCIAL
BAÑO	4.5	PRIVADA
RECAMARA PRINC.	8 A 10	PRIVADA
RECAMARA SEC.	8 A 10	PRIVADA
COCINETA	10	SERVICIO
CUARTO DE SERV.	5	SERVICIO

Sistemas constructivos prefabricados

Se utilizara una estructura en la cual podamos aprovechar las medidas del panel de OSB sin tener un alto porcentaje de desperdicio, Con esto hacemos un ensamble más rápido.

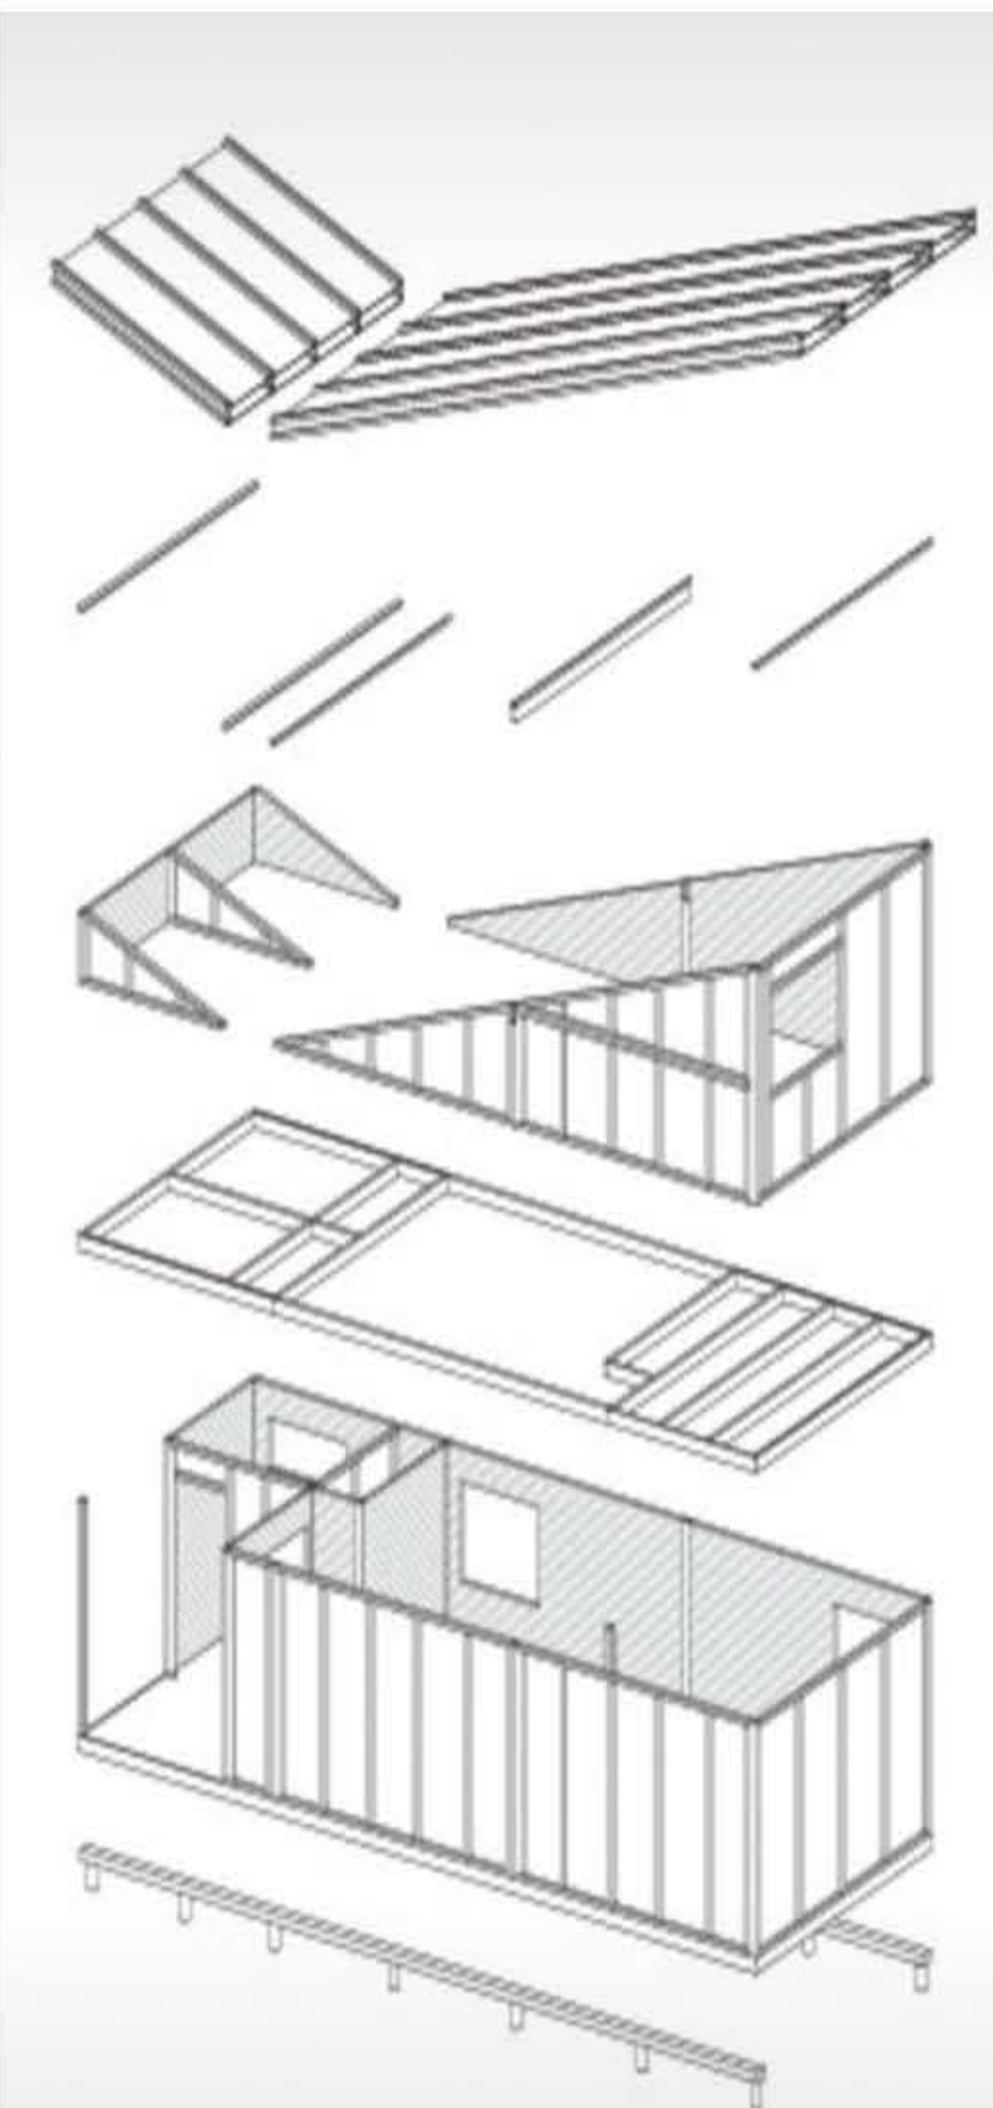

Vivienda de emergencia



La propuesta también tiene como objetivo poner a prueba una nueva medida en la conformación de los espacios de estas viviendas: se trata de los 2,44 mts de largo que tiene un tablero de madera estructural (contrachapado u OSB). De esta manera se propone una modulación que se basa en las medidas de estos materiales.



Tomando la madera como material constructivo esencial, dadas sus cualidades frente a los movimientos sísmicos, se diseñó un sistema constructivo de paneles y pilares que permite ampliar la vivienda, pudiendo remover paneles y reubicarlos sin la necesidad de desarmar gran parte de la estructura.

