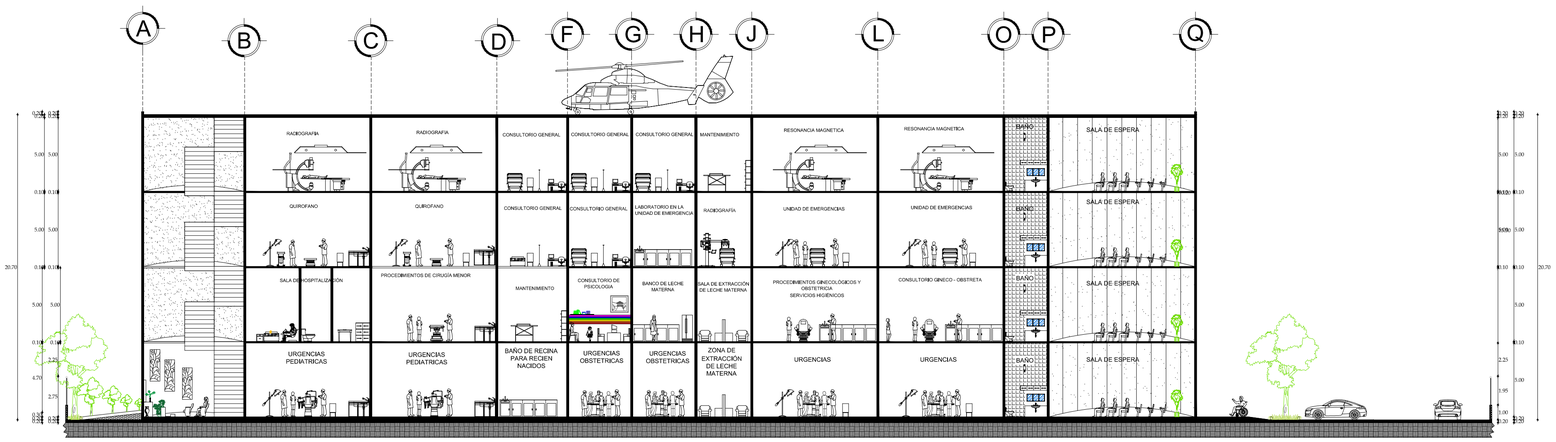


CORTE TRASVERSAL

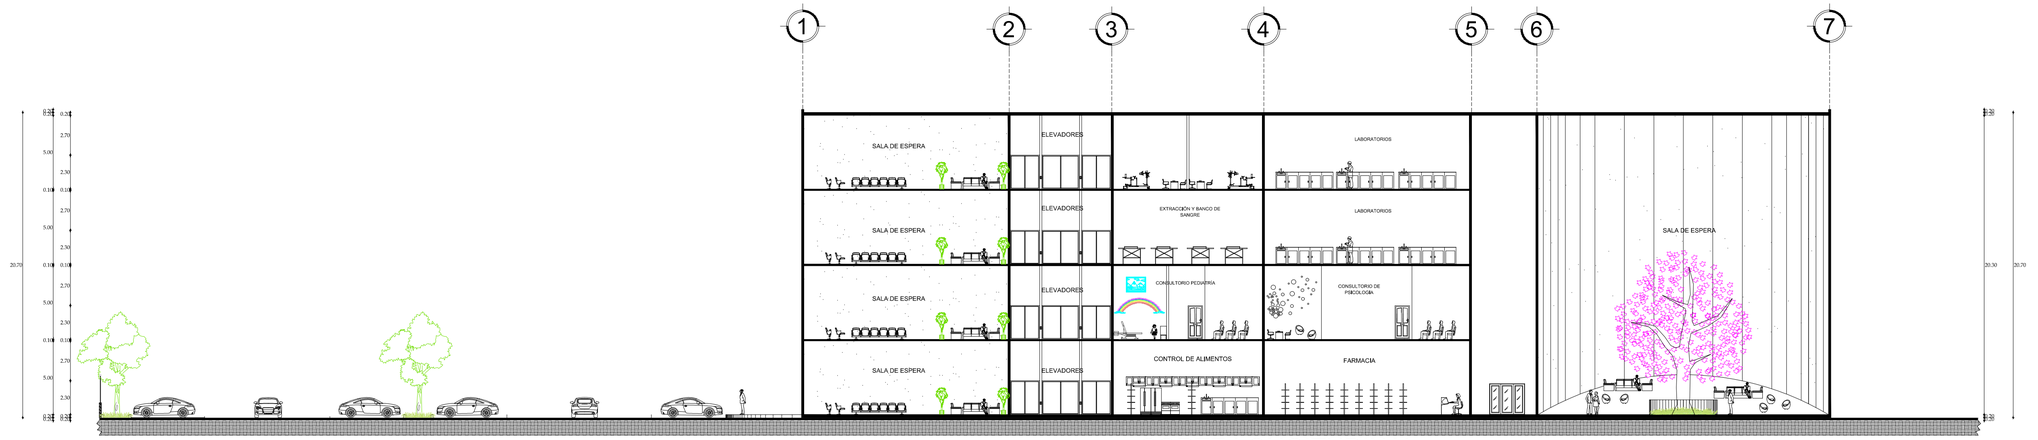


CORTE LONGITUDINAL

# UDS

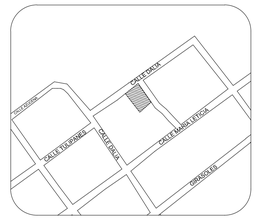


CLIENTE:

PRESENTA:

JOSE MIGUEL GARCÍA DOMINGUEZ
GUADALUPE VILLAGRAN TELLO
SAMUEL NEFTALI GOMEZ MENDEZ

SUPERFICIE DEL TERRENO:

SUPERFICIE A CONSTRUIR:

SUPERFICIE LIBRE:

PLANO:
CORTE DE CONJUNTO

A-1

UBICACIÓN:
OCOSINGO, CHIAPAS

FIRMA:

ESCALA: 1:100

ACOTACIONES:METROS

PLANO NO: 1

PROYECTO:
HOSPITAL

FECHA:
NOVIEMBRE 2024

COMPOSICIÓN ARQUITECTÓNICA