
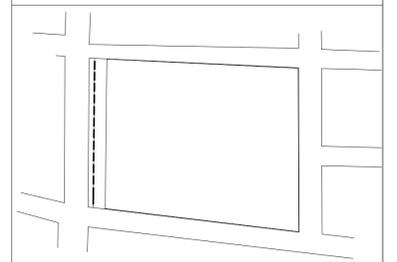


UNIVERSIDAD DEL SURESTE

LOCALIZACIÓN

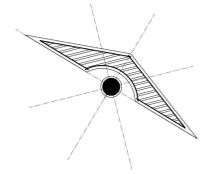

PROYECTO:
BIBLIOTECA PUBLICA

DIRECCIÓN:
AVE. CENTRAL No. 24

ENCARGADOS DE OBRA
ARQ. YOSELINE CANO
ARQ. JOSE TRINIDAD
ARQ. CARLOS FIGUEROA


PLANO:
PLANTA ARQUITECTÓNICA

ESCALA:
1:200

CLAVE: A-1
ACOT.: METROS

PLANO:
03 / 03

31 / OCT / 2024

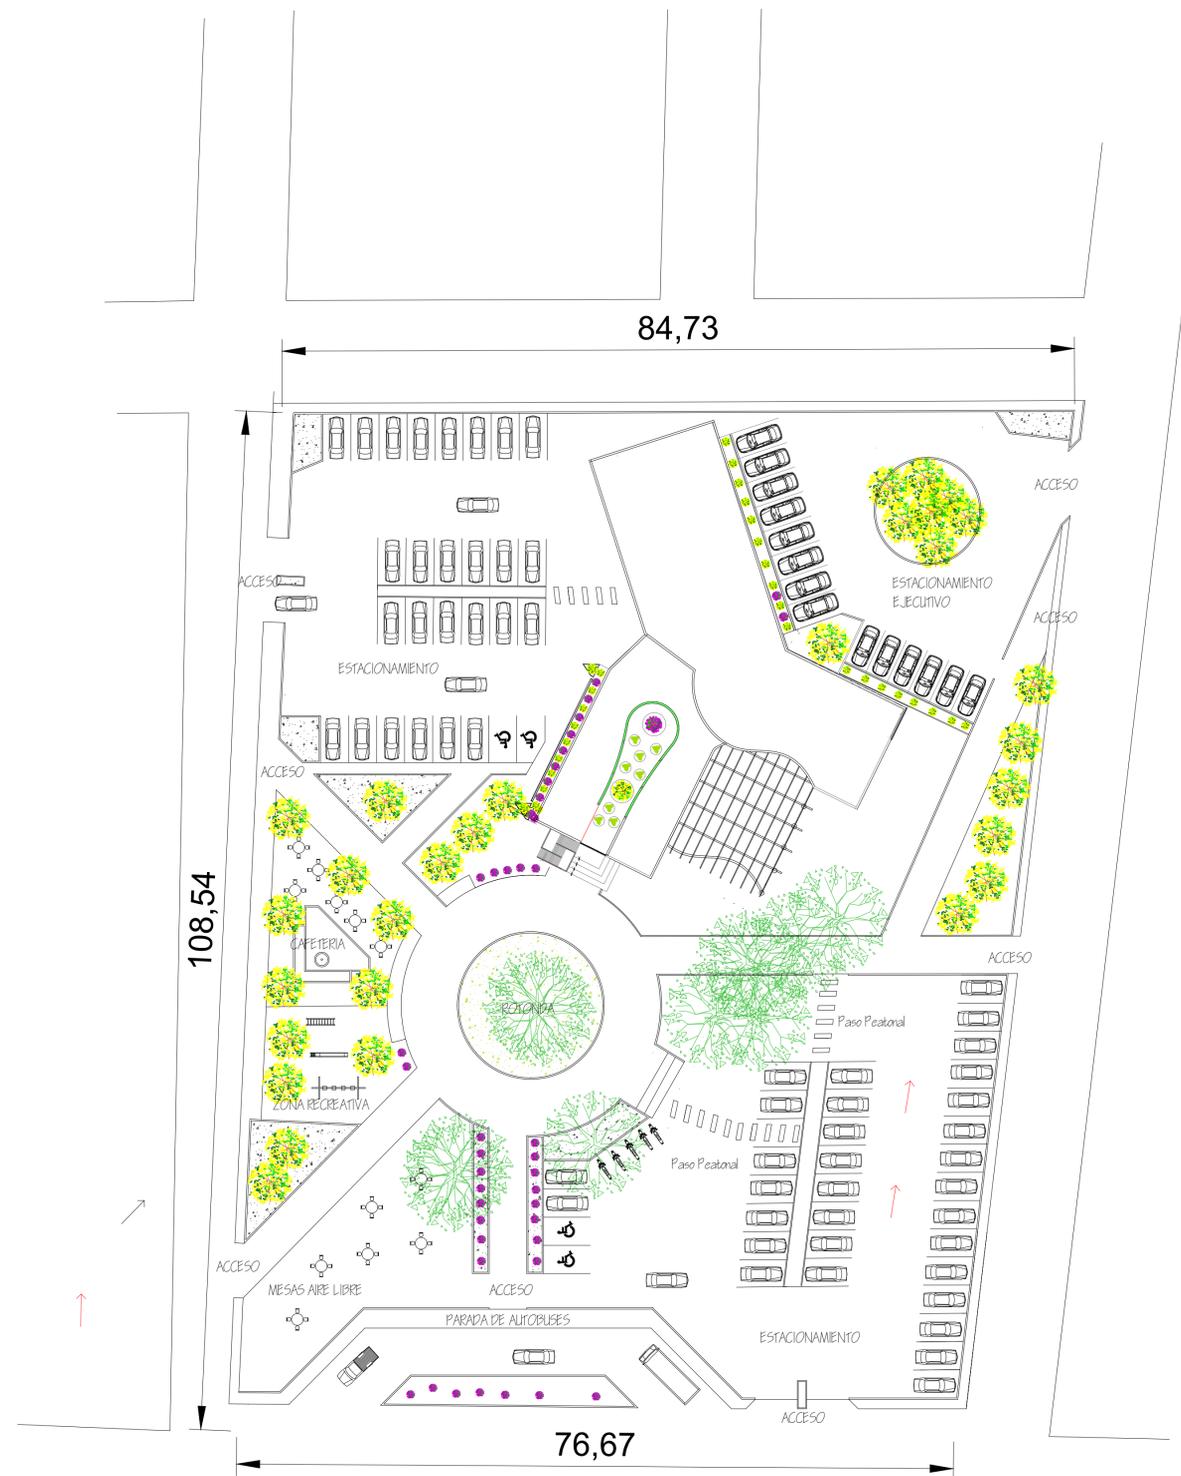

PLANTA DE CONJUNTO

Esc. 1:200