




ARQ 01 CORTE LONGTUDINAL Y-Y' EDIFICIO B
Escala _____ Acot. _____ Mts.

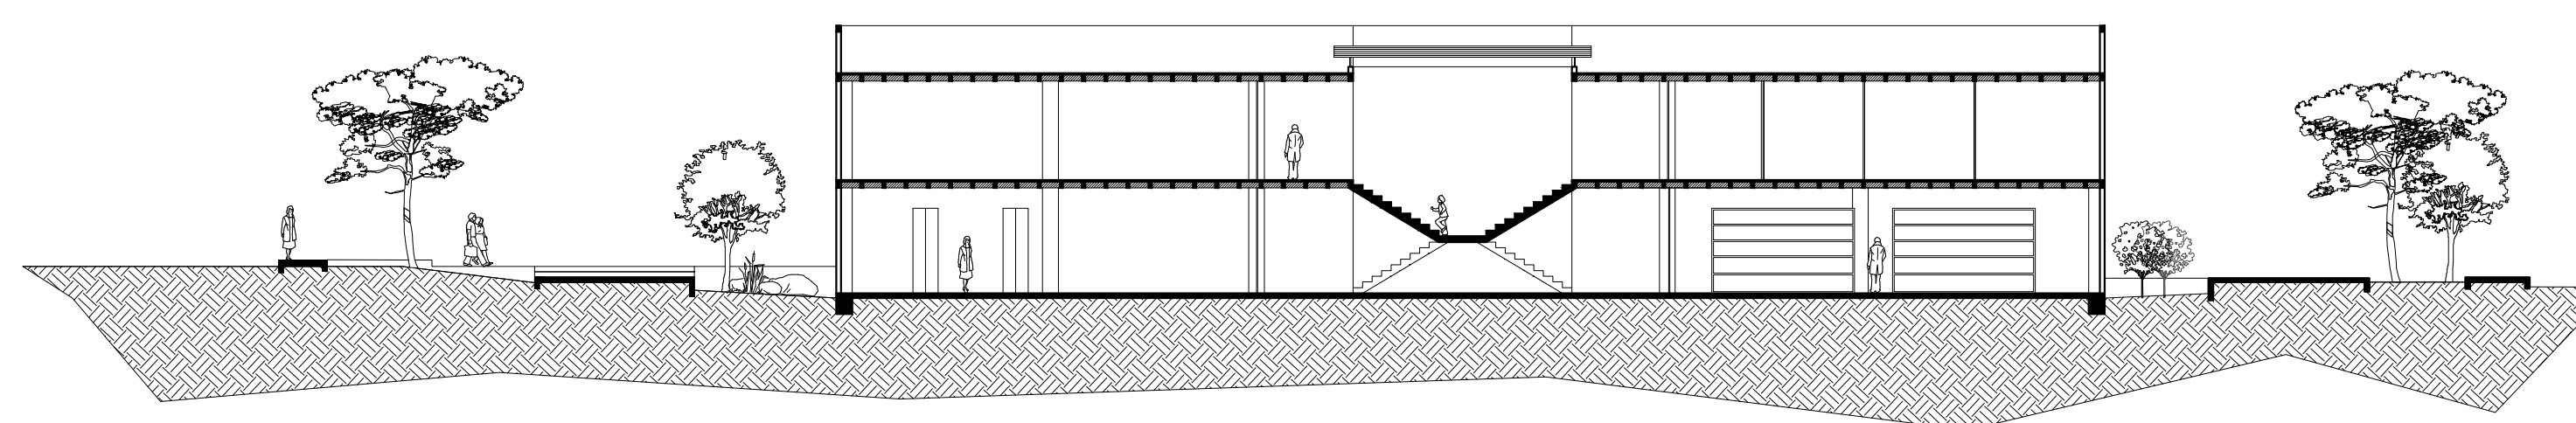



ARQ 01 CORTE LONGTUDINAL Y-Y' EDIFICIO A
Escala _____ Acot. _____ Mts.

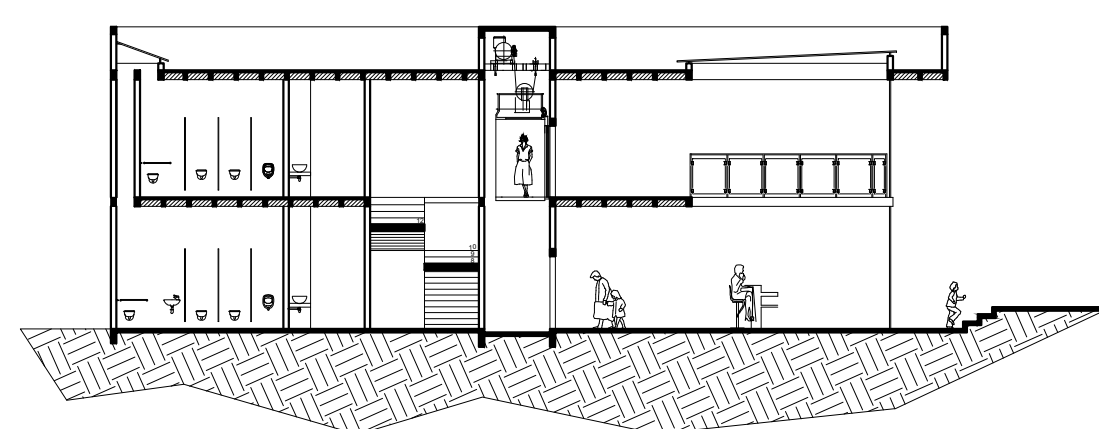

ARQ 01 CORTE TANSVERSAL X-X' EDIFICIO A
Escala _____ Acot. _____ Mts.

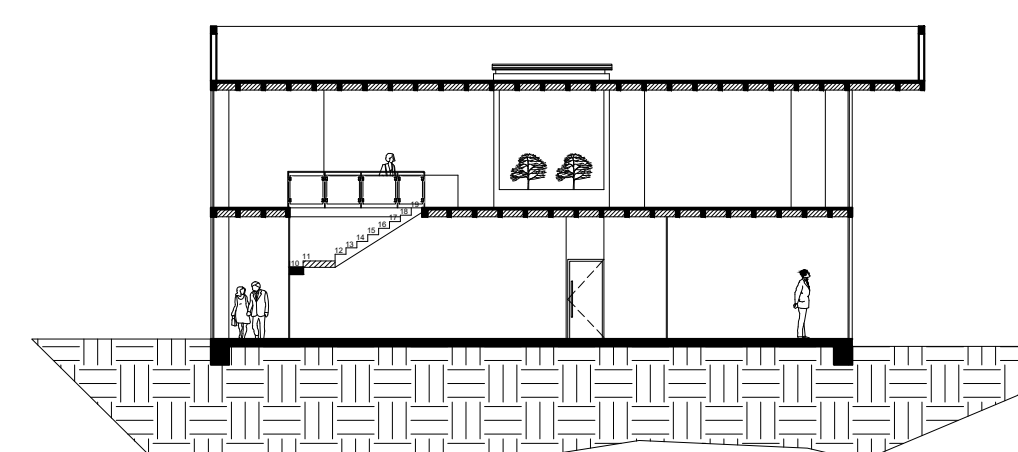

ARQ 01 CORTE TANSVERSAL X-X' EDIFICIO A
Escala _____ Acot. _____ Mts.

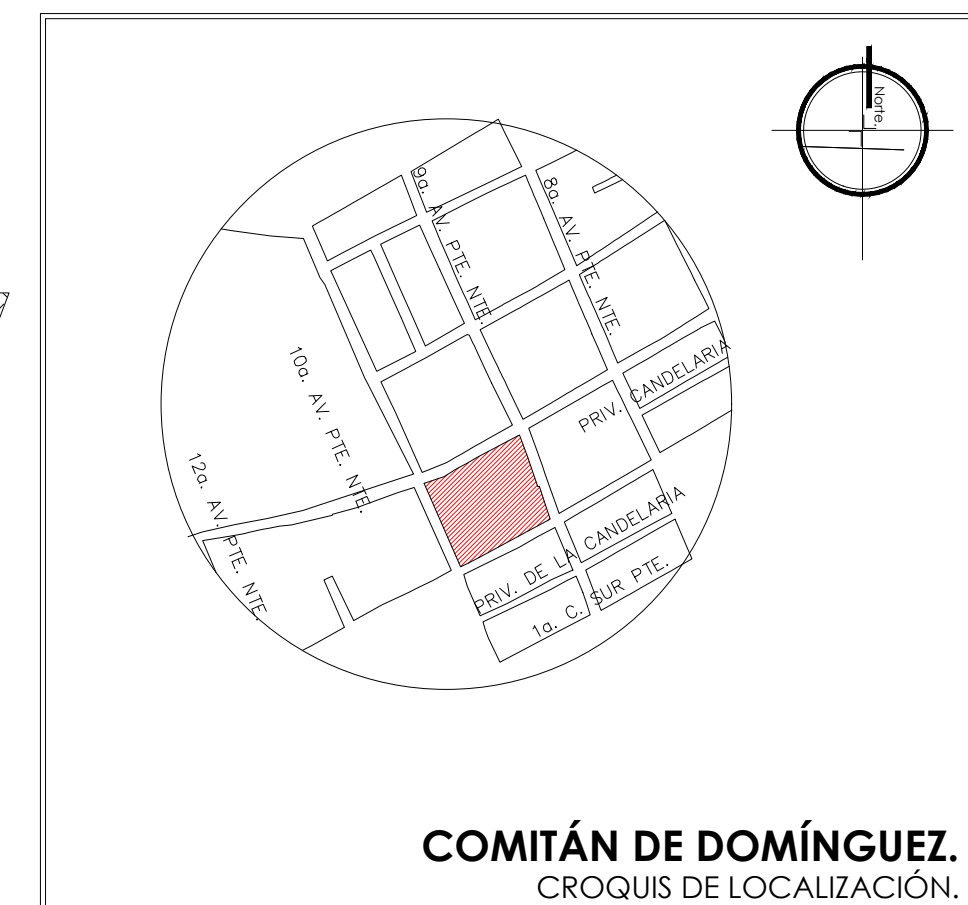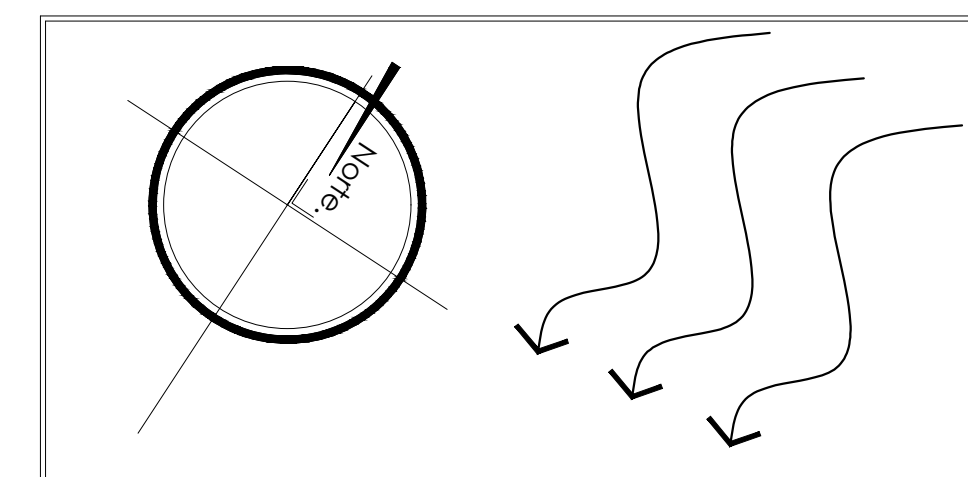

ESPECIFICACIONES

PROYECTO: BIBLIOTECA

PROPIETARIO: _____
UBICACIÓN: 10A PONIENTE SUR
LOCALIDAD: COMITÁN DE DOMÍNGUEZ CHIAPAS.

ACOT. METROS:
ESC. 1:200
FECHA: NOVIEMBRE/2024

CORTES ARQUITECTONICOS

SUPERFICIE DE TERRENO 8440.00M²
SUPERFICIE DE PLANTA BAJA : 1200 M²
SUPERFICIE DE PLANTA ALTA: 1200 M²

DIGITALIZÓ
ANGEL ALEXIS MORENO CÓRDOVA
FERNANDA STEPHANIA RAMÍREZ GUILLÉN
CARLOS JESUS ORDOÑEZ CASTRO

D.R.P. ARQ. VICTOR MANUEL SANTIAGO CUILLEN
D.R.O. ARQ. VICTOR MANUEL SANTIAGO CUILLEN

