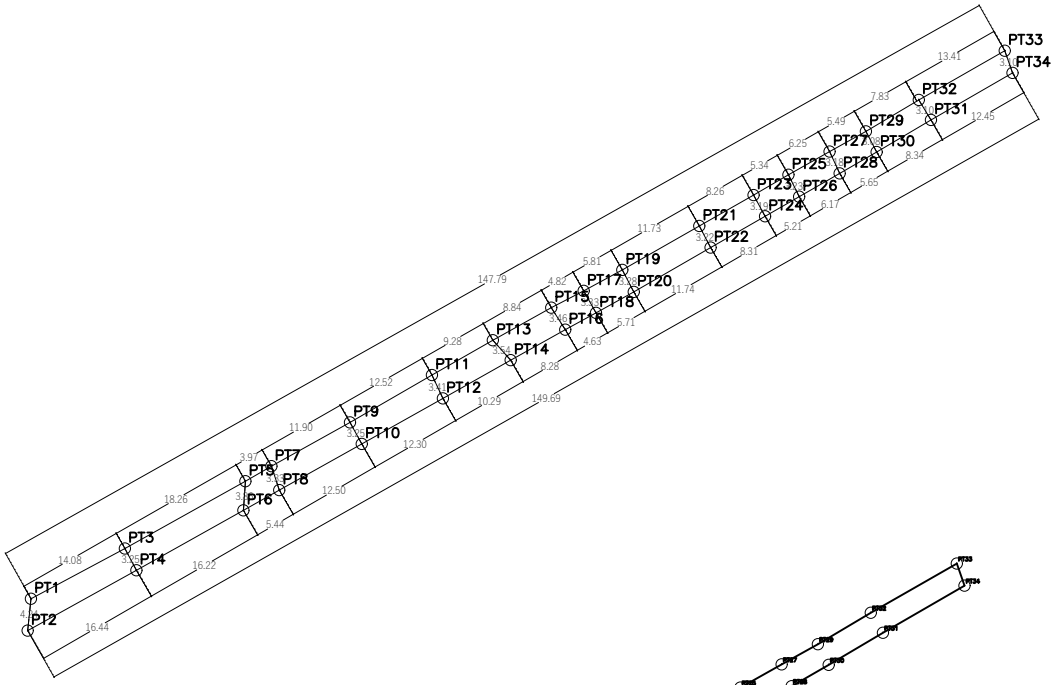

PLANO PLANIMETRICO

Esc._____1:500

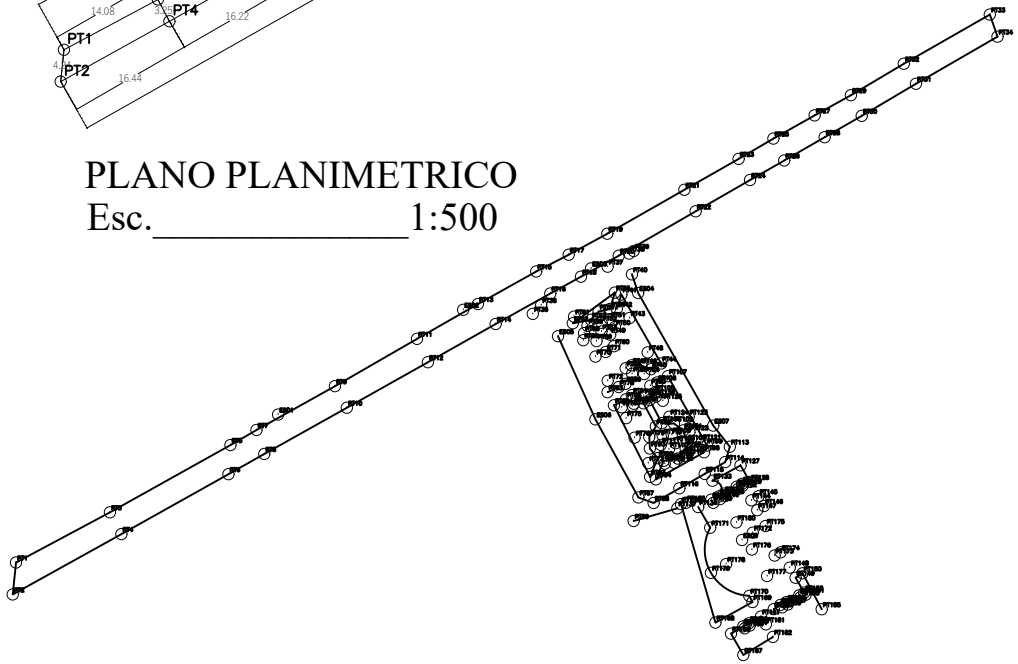

UNIVERSIDAD

••••••

LOCALIZACIÓN

SIMBOLOGÍA

SELLOS

DATOS DE LA OBRA

PROYECTO: LEVANTAMIENTO GUADALUPE

DIRECCIÓN: CUARTA AV. PTE. SUR 5

PROPIETARIO: PARQUE GUADALUPE

PROYECTÓ: CANO VAZQUEZ BLANCA YOSELINE

NOMBRE DEL PLANO: PLANO PLANIMETRICO

D.R.O: AVE. CENTRAL No. 24

FIRMA:

ESCALA: 1:500

ACOTACIÓN: METROS

CLAVE: A-1

PLANO: 01/ 01

FECHA: 01/ DICIEMBRE / 2024