


FACHADA TRANSVERSAL
ESC:1:75

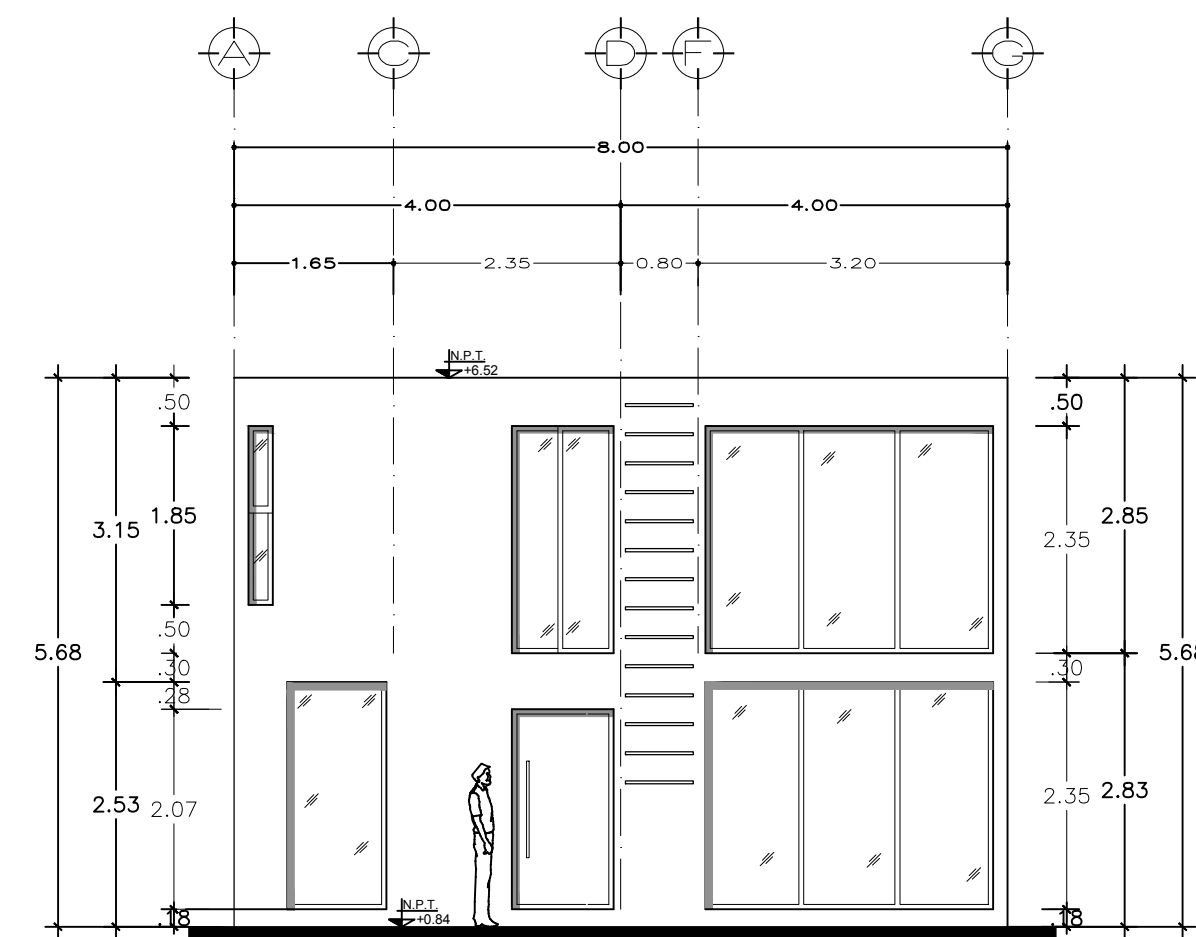

FACHADA LONGITUDINAL
ESC:1:75

SIMBOLOGÍA:
 N.P.T. NIVEL DE PISO TERMINADO.
 N.L.P. NIVEL DE LOSA TERMINADA.
 ⦿ INDICA NIVEL EN PLANTA.

D.R.O.

PROYECTO:
 CASA HABITACIÓN

LOCALIZACIÓN:
 CALLE SIN NOMBRE, LA CUEVA 2A. SECCION.
 COMITAN DE DOMINGUEZ, CHIS.

SUPERFICIE TOTAL DE CONSTRUCCIÓN:
 157.01 M²

DIGITALIZÓ:
 FERNANDA STEPHANIA RAMÍREZ GUILLÉN

FECHA:
 02 / NOVIEMBRE / 2024

ESCALA:
 1:75

COTAS:
 METROS

PLANO:
 ARQUITECTÓNICO

CLAVE:
 A-01