


LOCALIZACIÓN

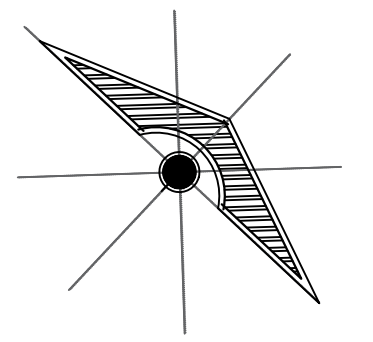

SIMBOLOGÍA

SELLOS

DATOS DE LA OBRA

PROYECTO:

CASA HABITACION

DIRECCIÓN:

CALLE SIN NUMERO
LA CUEVA 2A SECCION
COMITAN DE DOMINGUEZ, CHIS.

PROYECTO

JOCABED SOLIS MORALES

NOMBRE DEL PLANO:

PLANTAS ARQUITECTONICAS

FIRMA:

ESCALA:

1:75

ACOTACIÓN:


METROS

CLAVE


A-1

PLANO:
01/02


FECHA: 16 / OCTUBRE / 2024

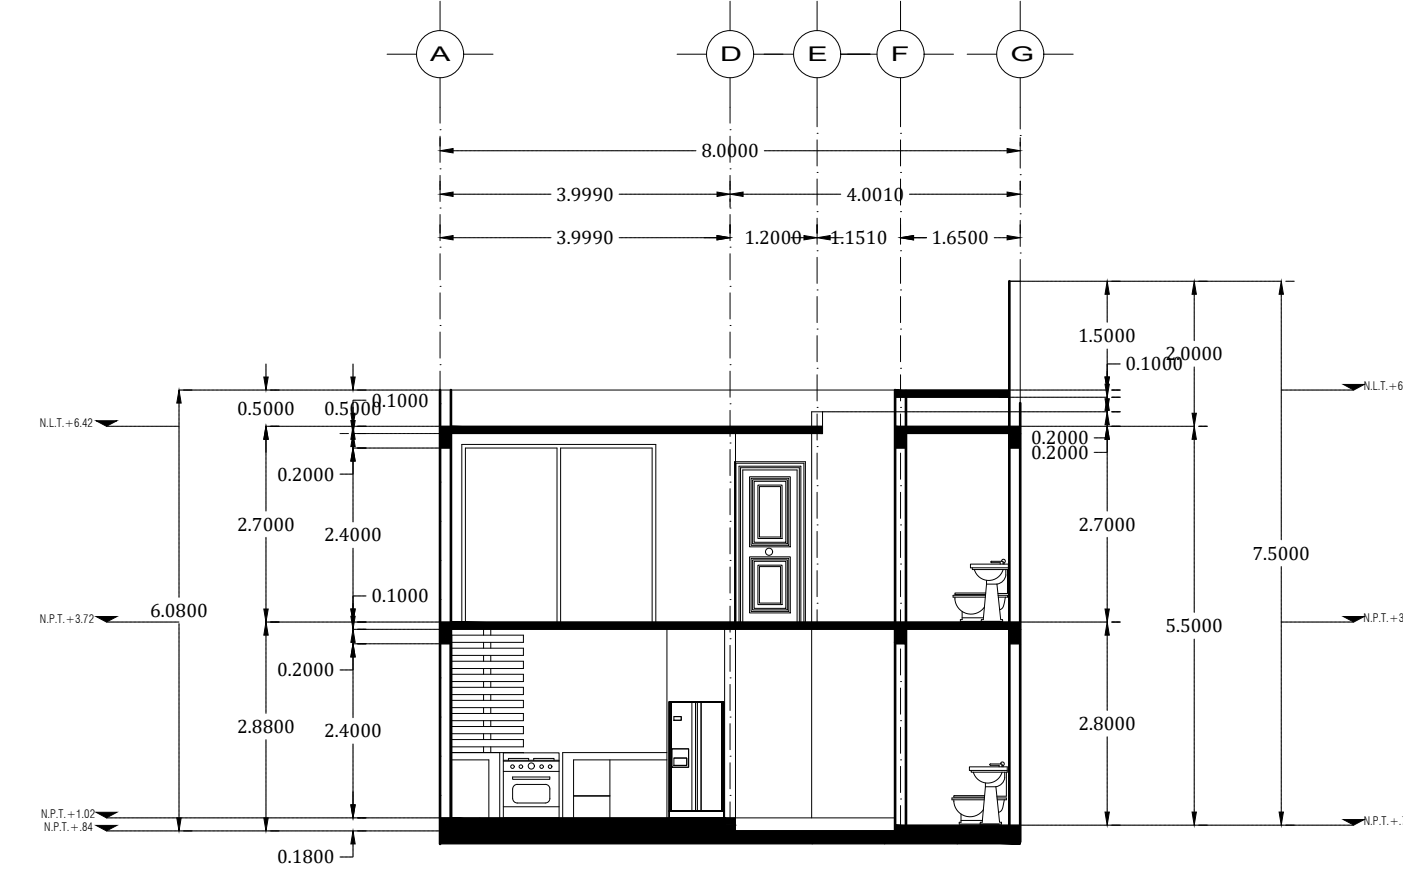


CORTE TRANSVERSAL B-B'
ESC: 1:75

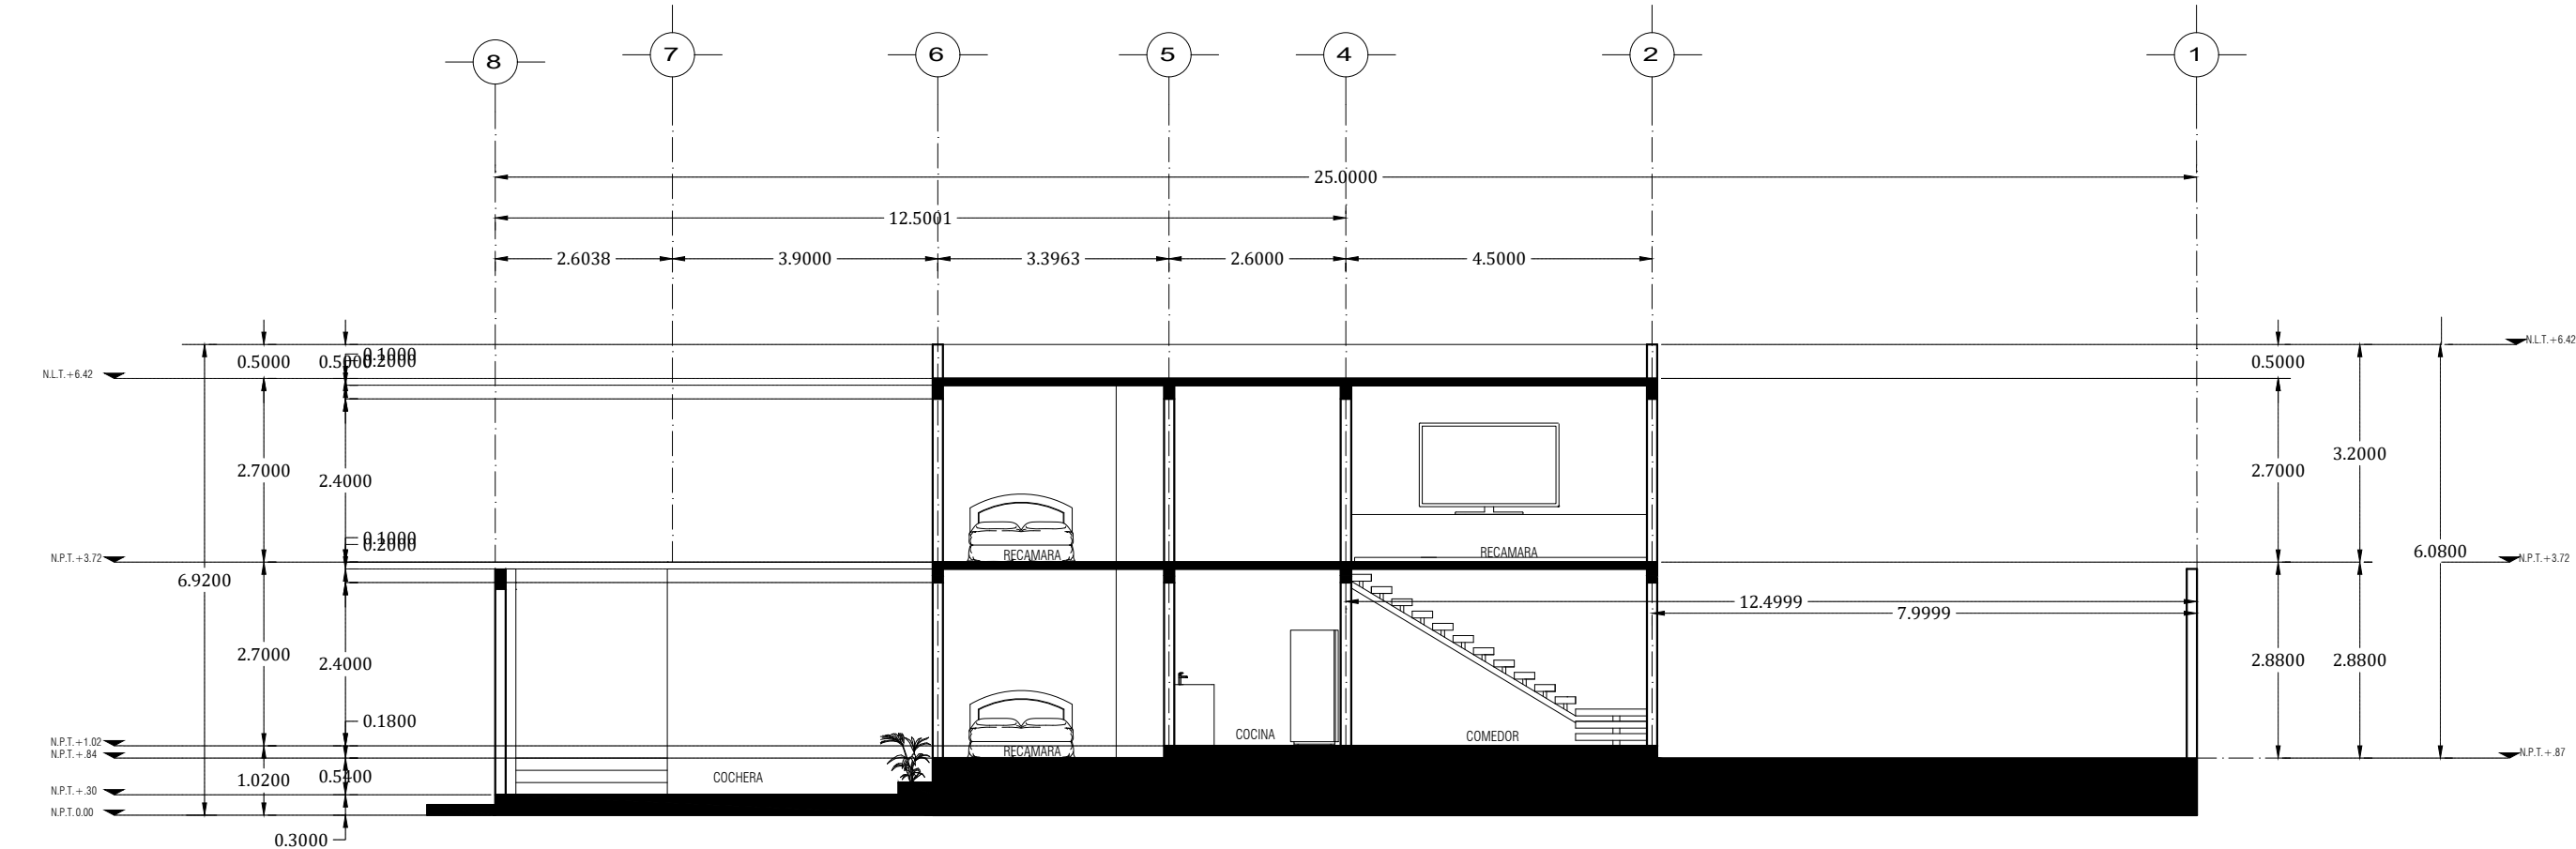

CORTE LONGITUDINAL A-A'
ESC: 1:75

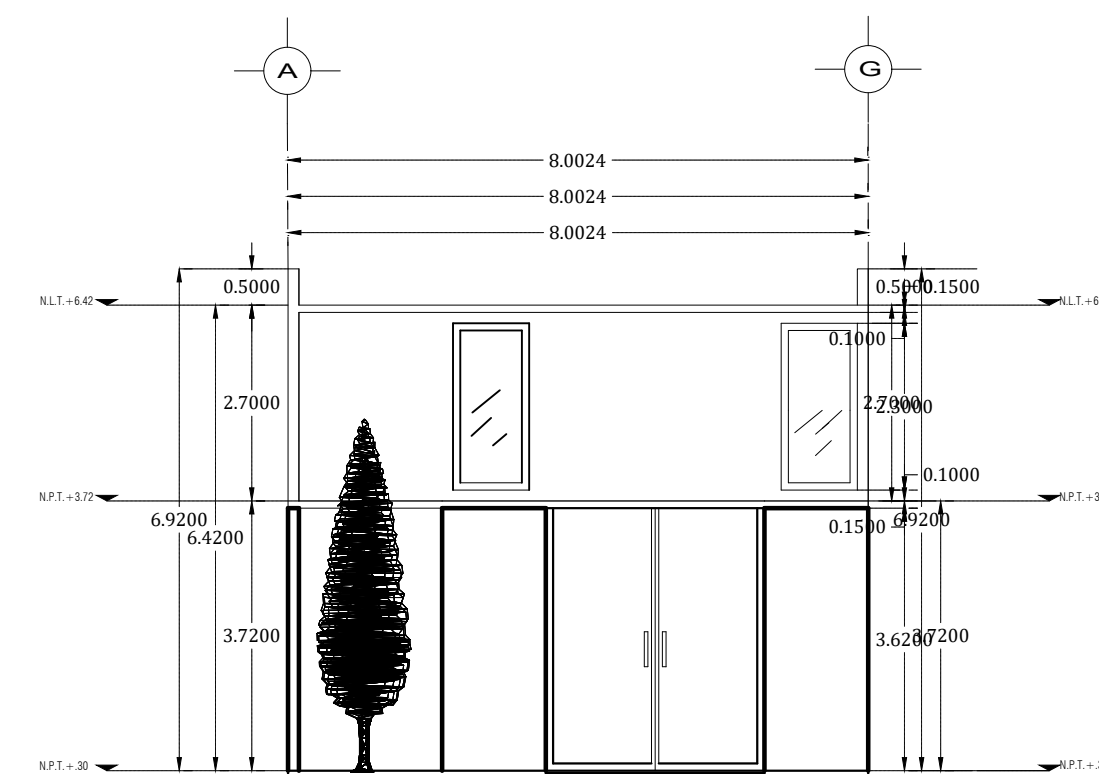

FACHADA PRINCIPAL
ESC: 1:75

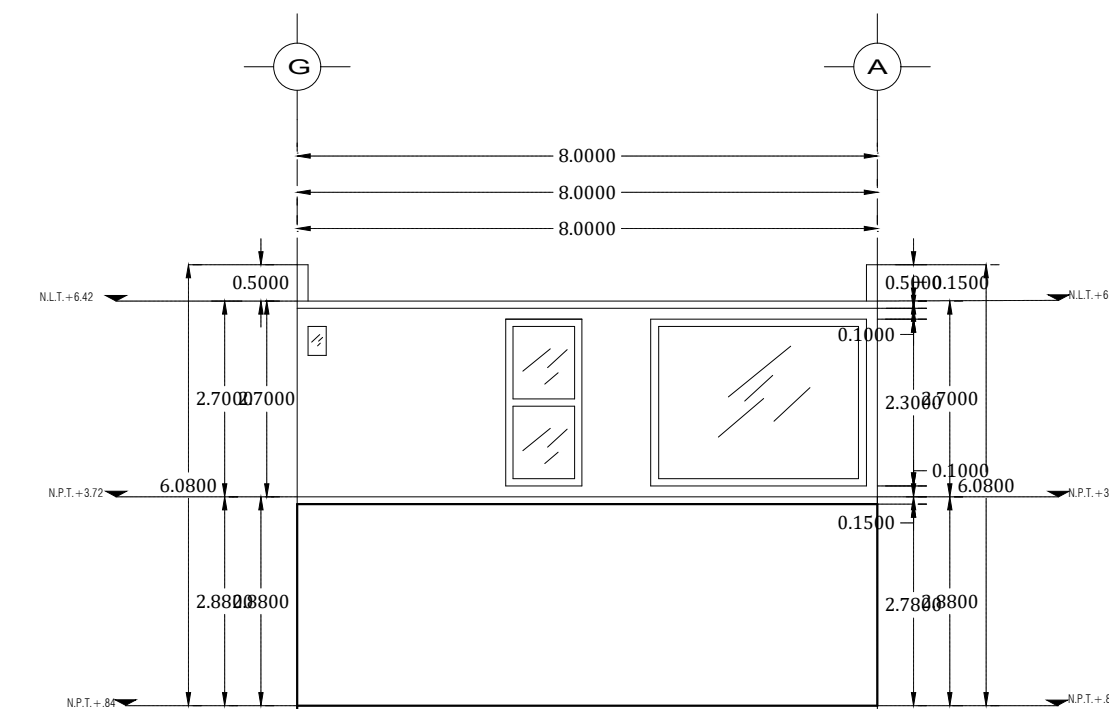

FACHADA POSTERIOR
ESC: 1:75