



Mi Universidad

Nombre del Alumno: Ervin Altamirano Jiménez

Nombre del tema: Plantas arquitectónicas


Parcial: 2do

Nombre de la Materia: Diseño Arquitectónico II


Nombre del profesor: Arq Víctor Manuel Santiago Guillen

Nombre de la Licenciatura: Arquitectura

Cuatrimestre: 4to

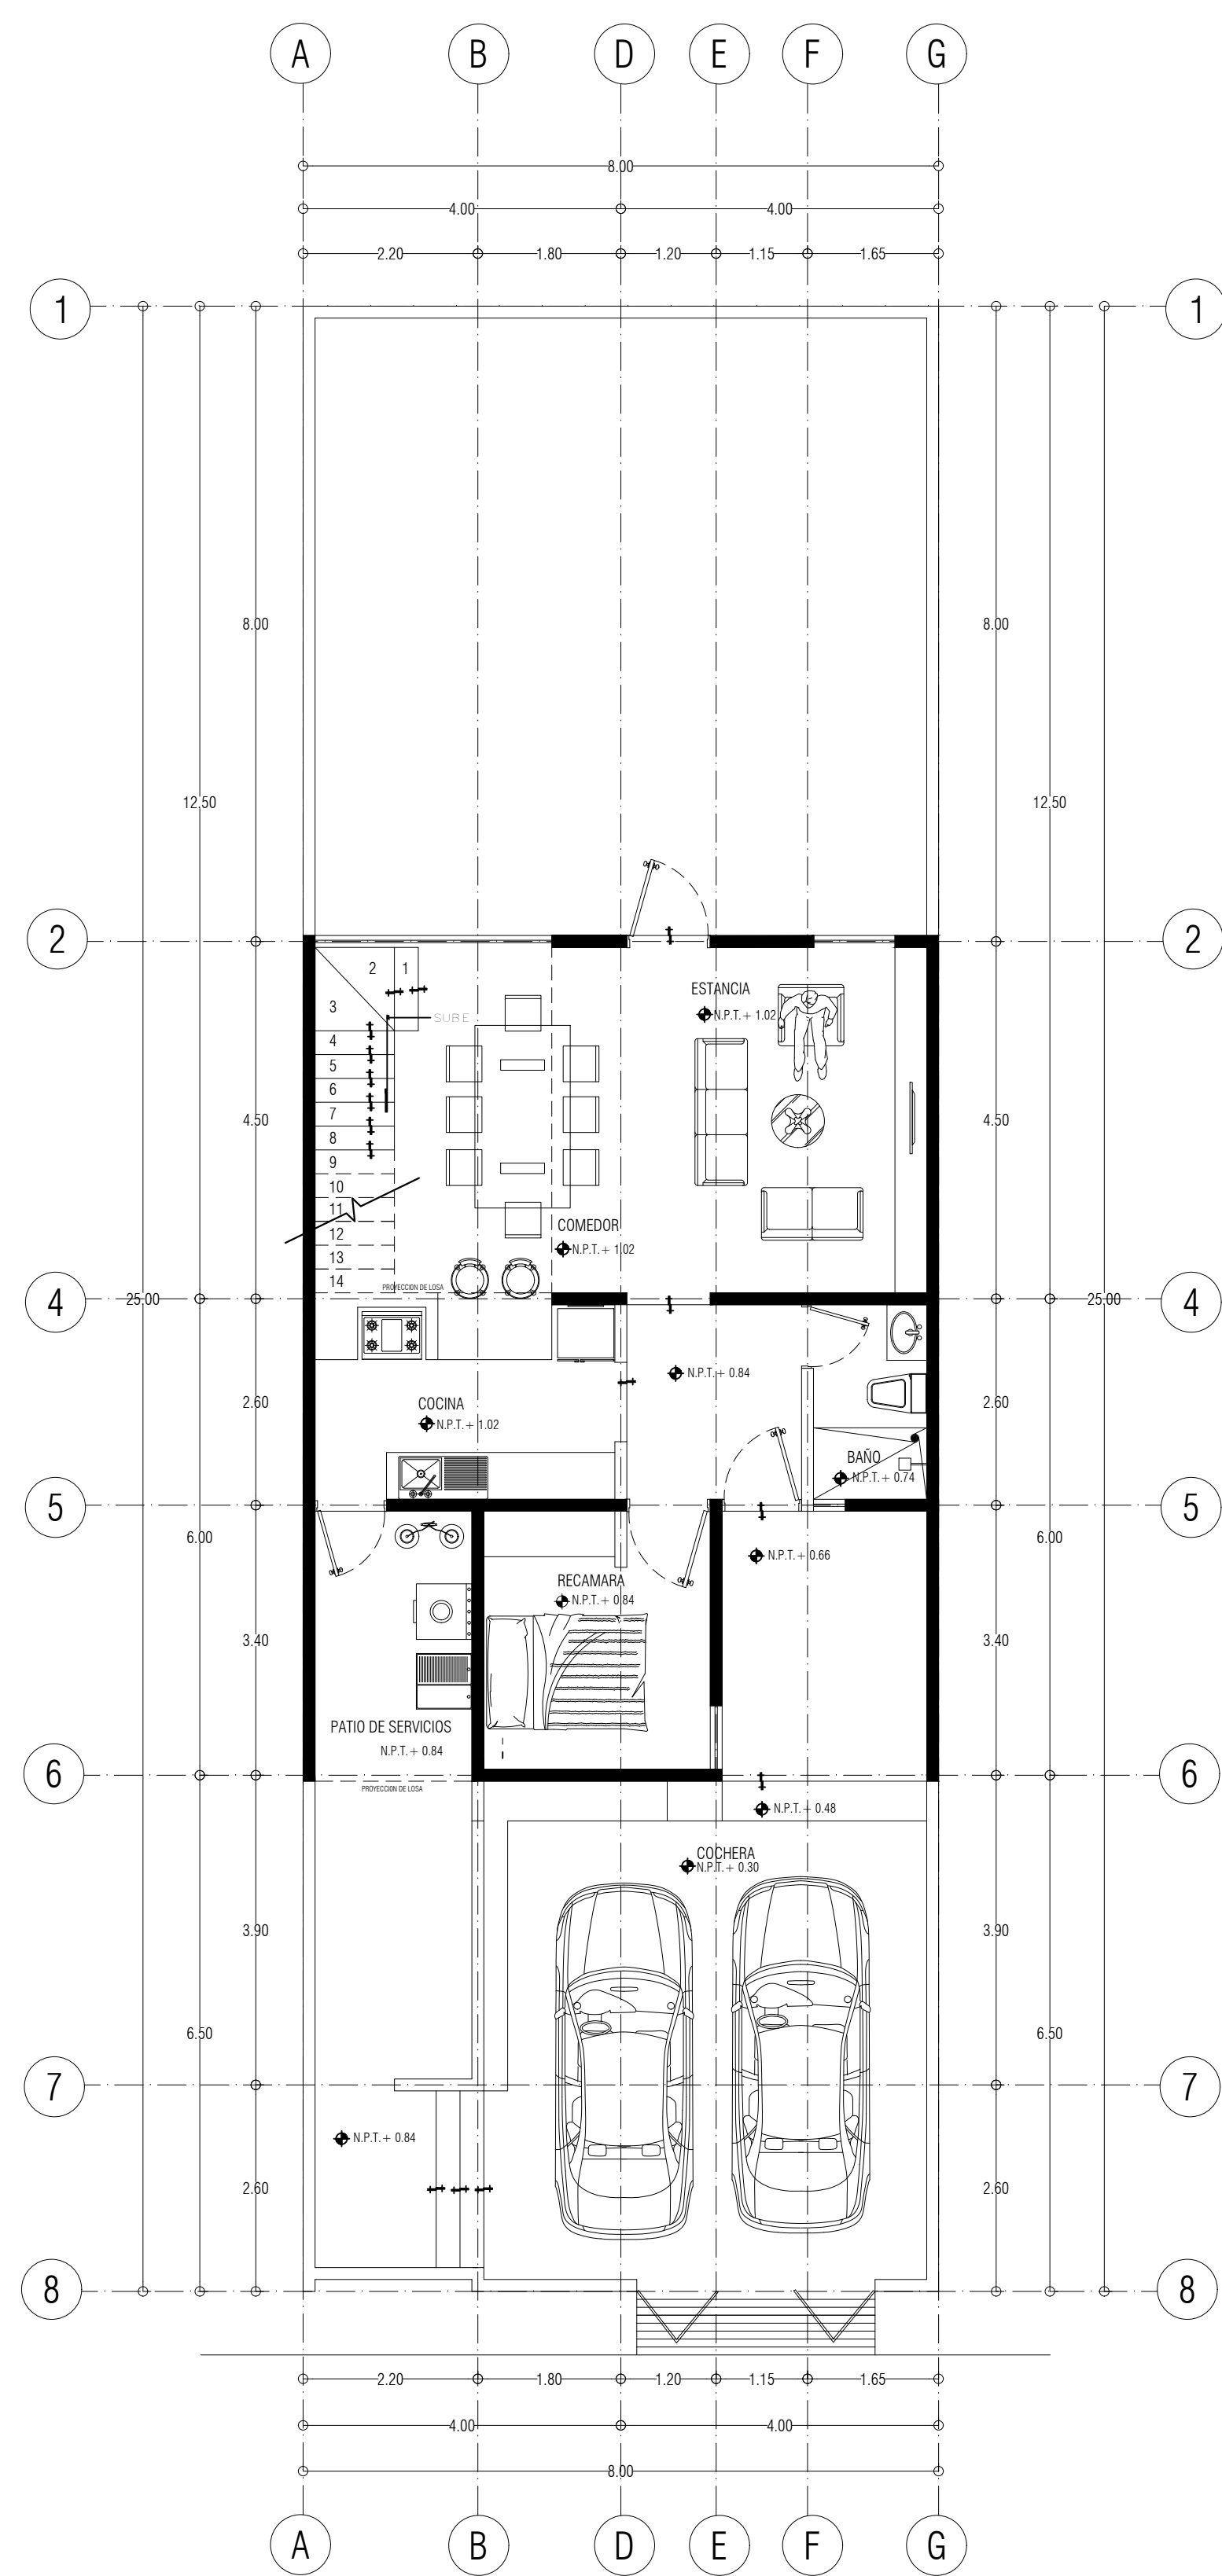

Planta Arquitectónica
Esc: 1:75

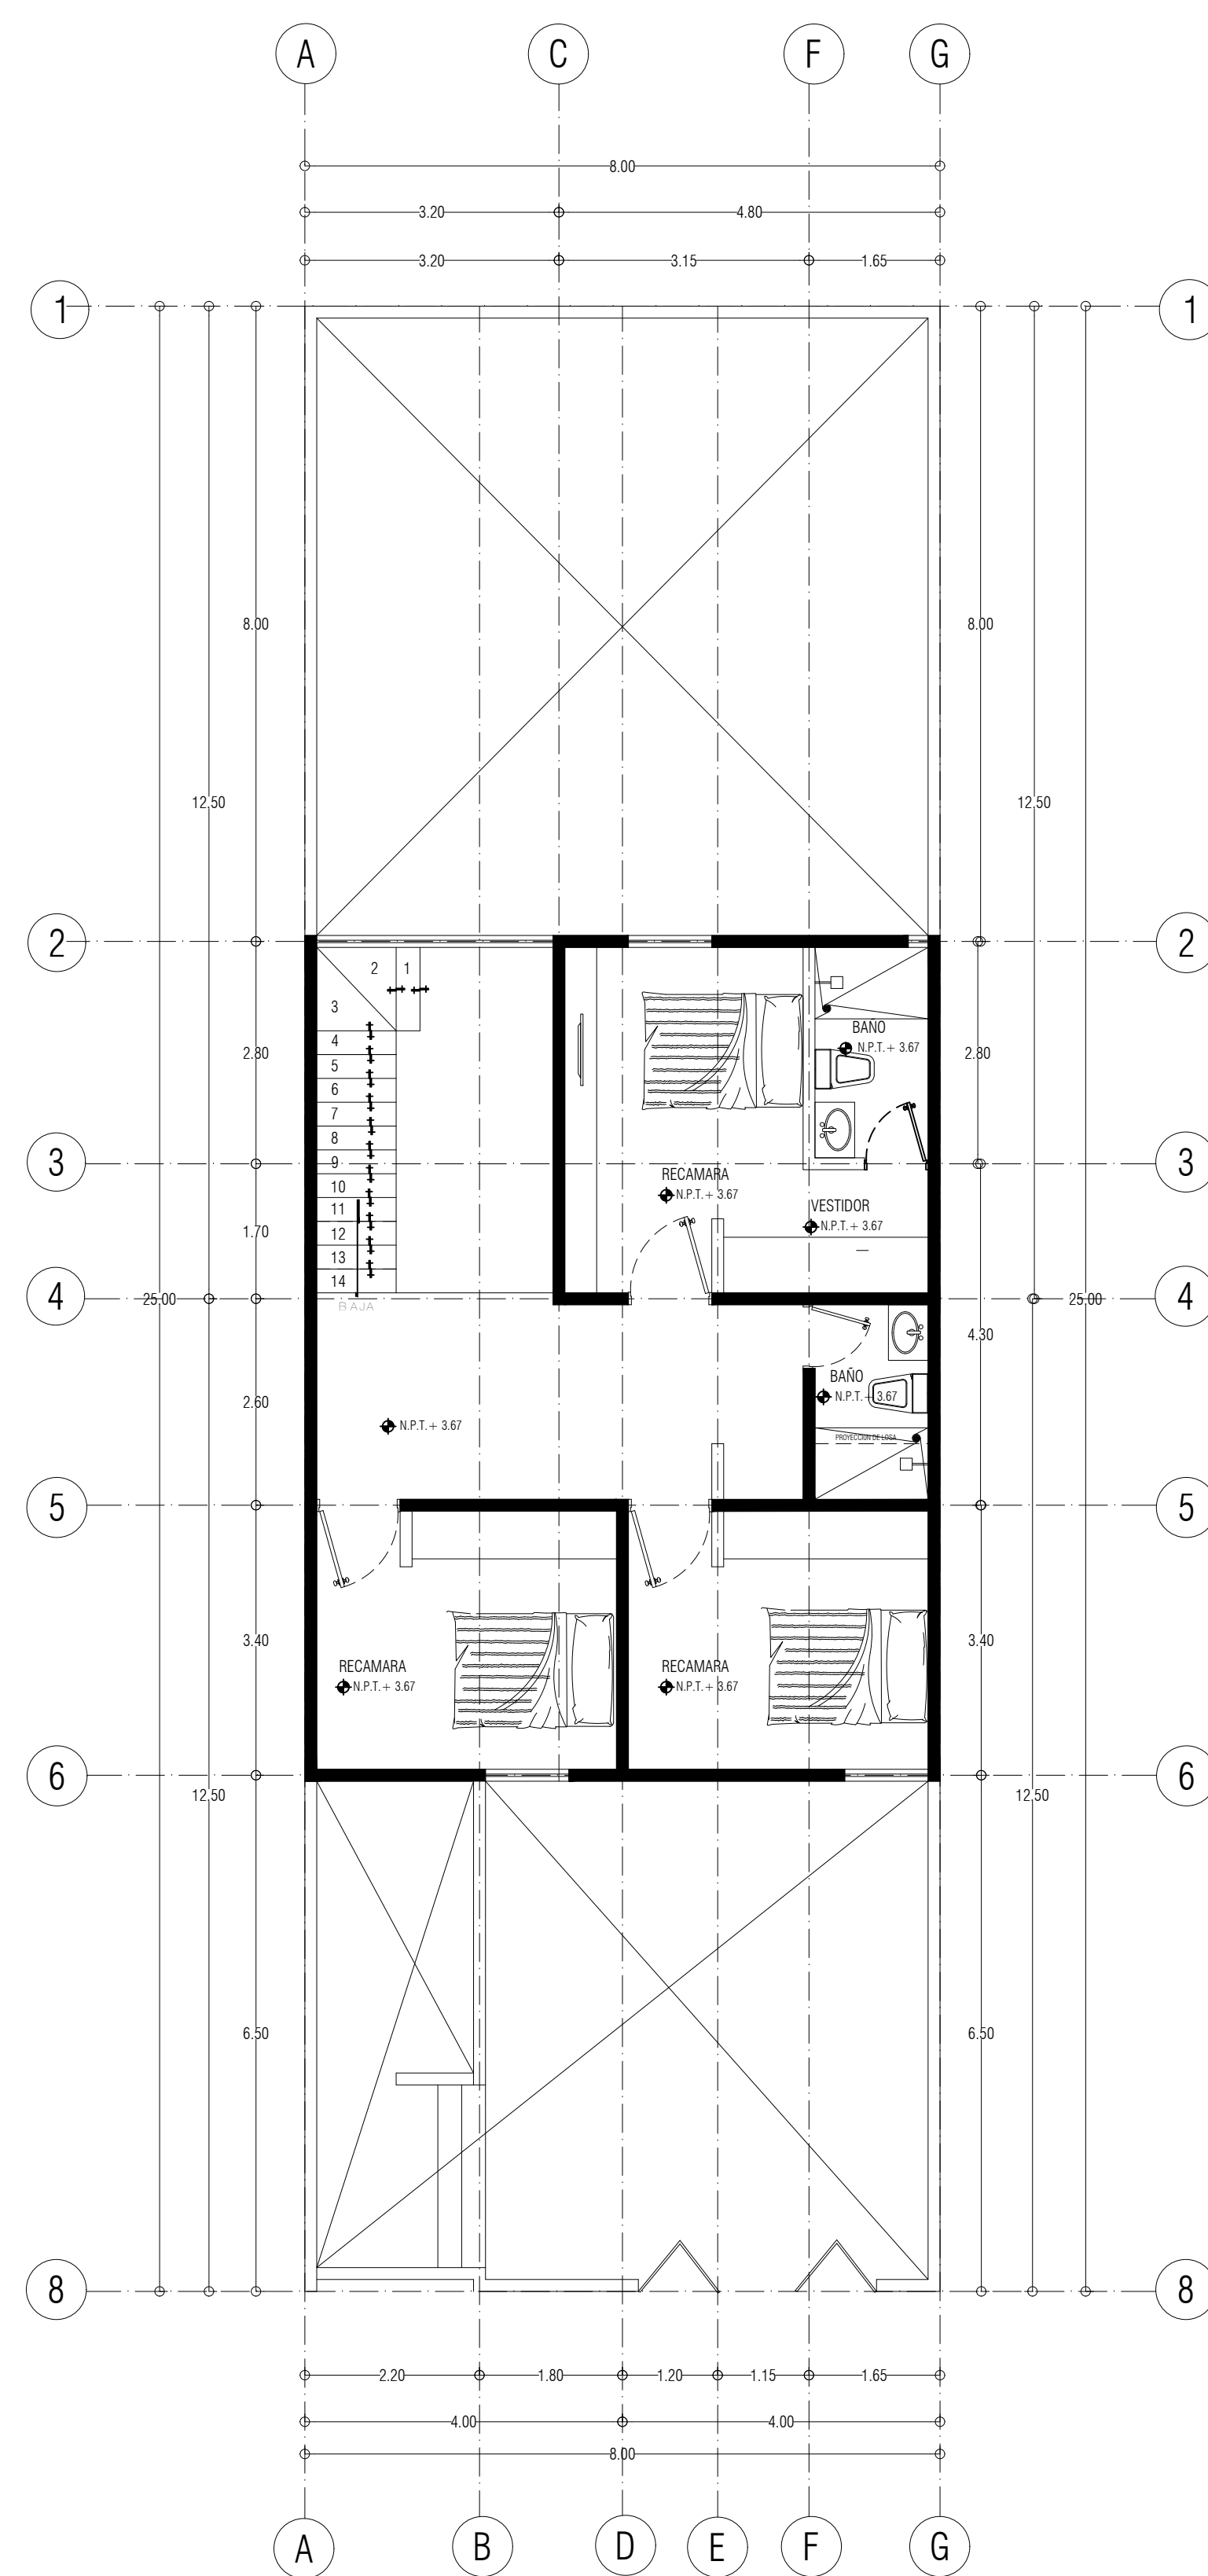

Planta Arquitectónica
Esc: 1:75