


CORTE TRANSVERSAL X-X'
ESC:1:75

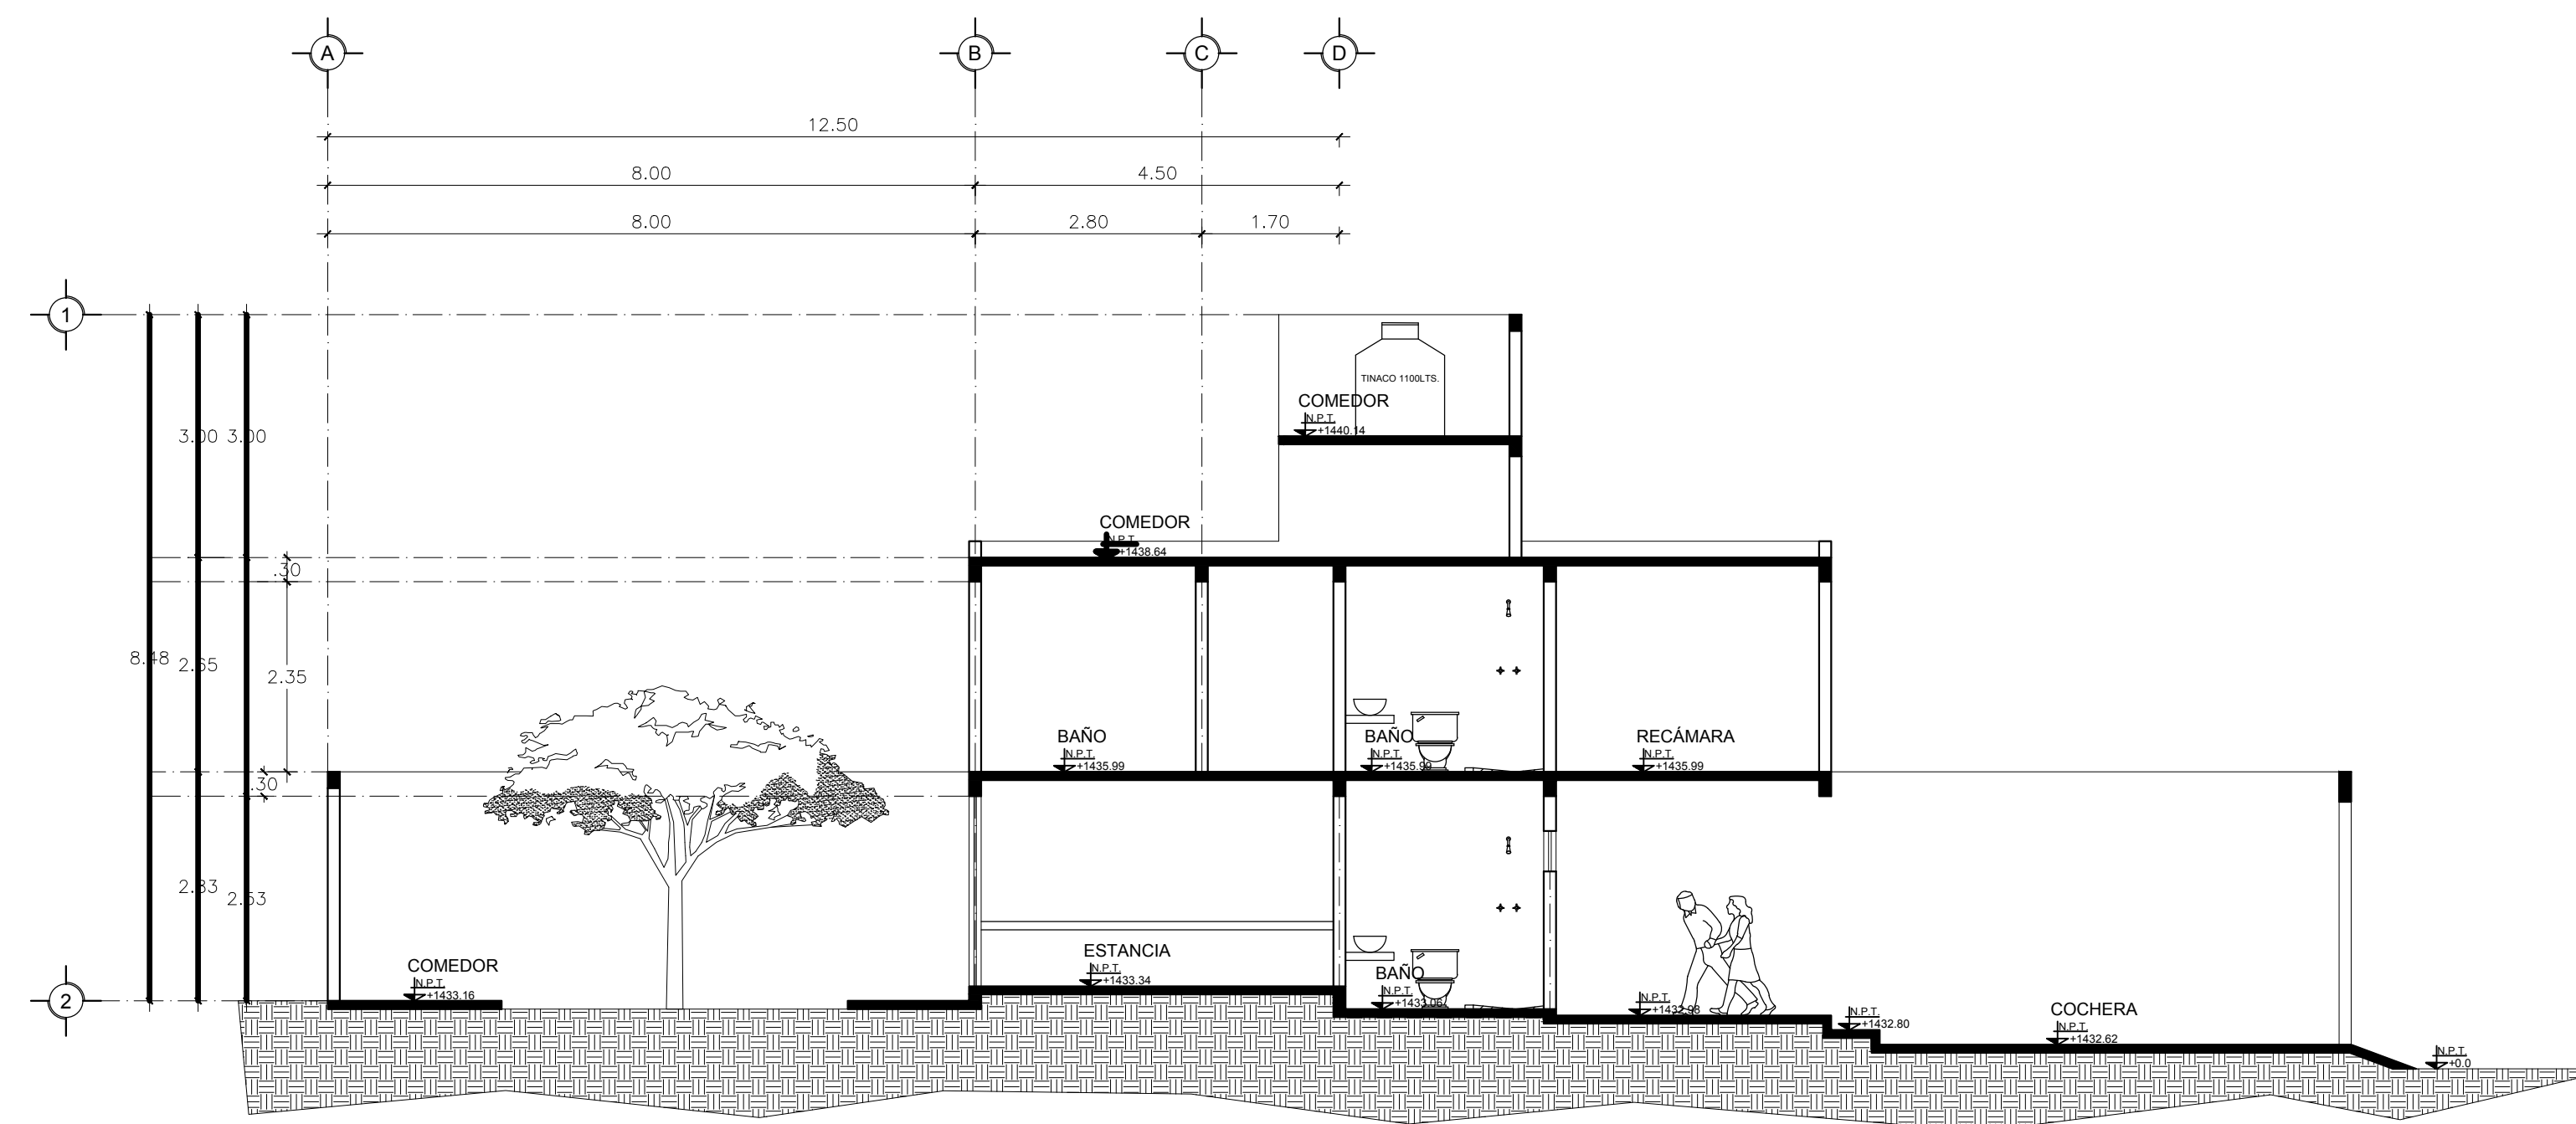

CORTE LONGITUDINAL Y-Y'
ESC:1:75

SIMBOLOGÍA:

- N.P.T. NIVEL DE PISO TERMINADO.
- N.L.P. NIVEL DE LOSA TERMINADA.
- ⊕ INDICA NIVEL EN PLANTA.

D.R.O.

PROYECTO:

CASA HABITACIÓN

LOCALIZACIÓN:

CALLE SIN NOMBRE, LA CUEVA 2A. SECCION.
COMITAN DE DOMINGUEZ, CHIS.

SUPERFICIE TOTAL DE CONSTRUCCIÓN:

157.01 M²

DIGITALIZÓ:

FERNANDA STEPHANIA RAMÍREZ GUILLÉN

FECHA:

01 / NOVIEMBRE / 2024

ESCALA:

1:75

COTAS:

METROS

PLANO:

ARQUITECTÓNICO

CLAVE:

A-01