



Nombre del Alumno: Ervin Altamirano Jiménez

Nombre del tema: Cortes y Fachadas


Parcial: 3ro

Nombre de la Materia: Computación para el diseño arquitectónico I

Nombre del profesor: Arq Víctor Manuel Santiago Guillen

Nombre de la Licenciatura: Arquitectura

Cuatrimestre: 4to

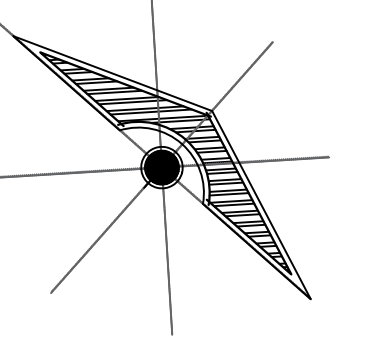

CASA HABITACION

CALLE SIN NUMERO, LA CUEVA 2A
SECCION
COMITAN DE DOMINGUEZ CHIAPAS

ERVIN ALRAMIRANO JIMENEZ

FACHADAS Y CORTES


1:100

METROS


A-1

01/01


02/NOVIEMBRE/2024

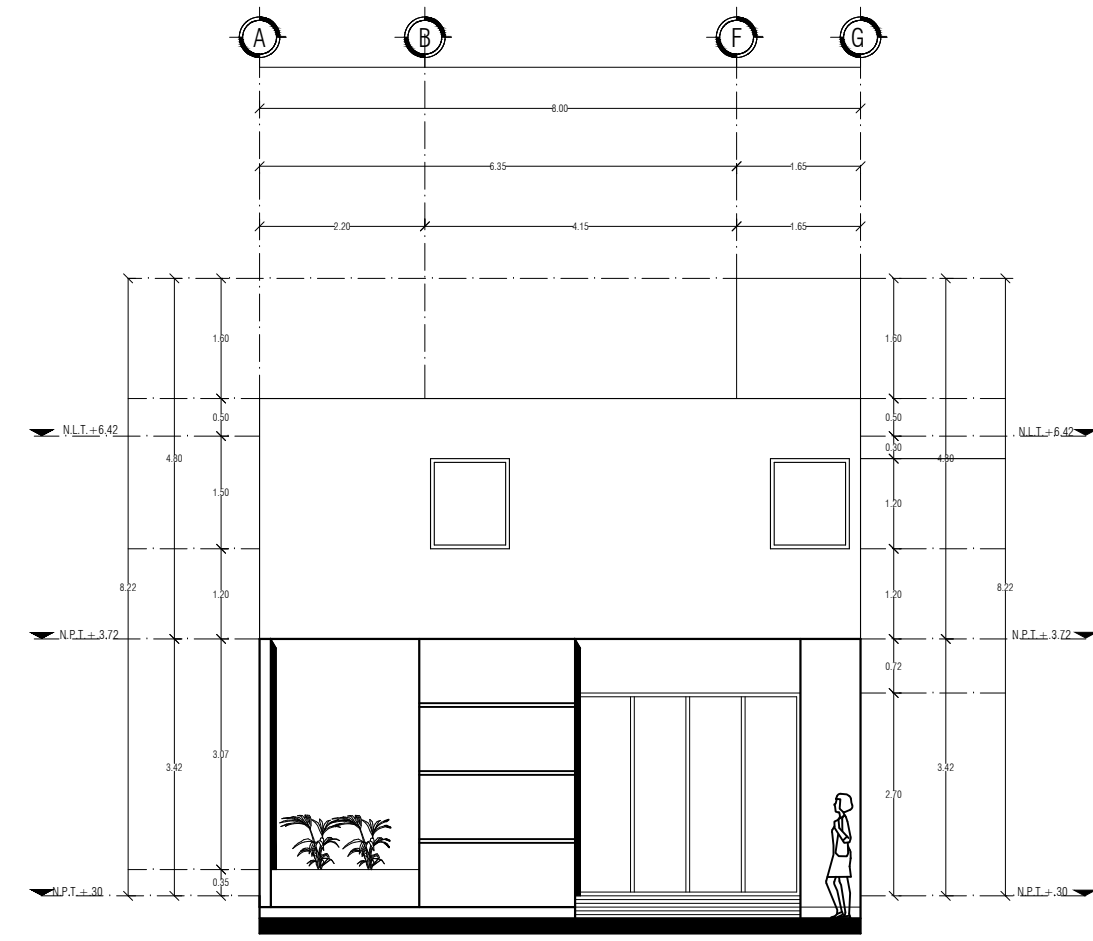


FACHADA PRINCIPAL
ESC. 1:100

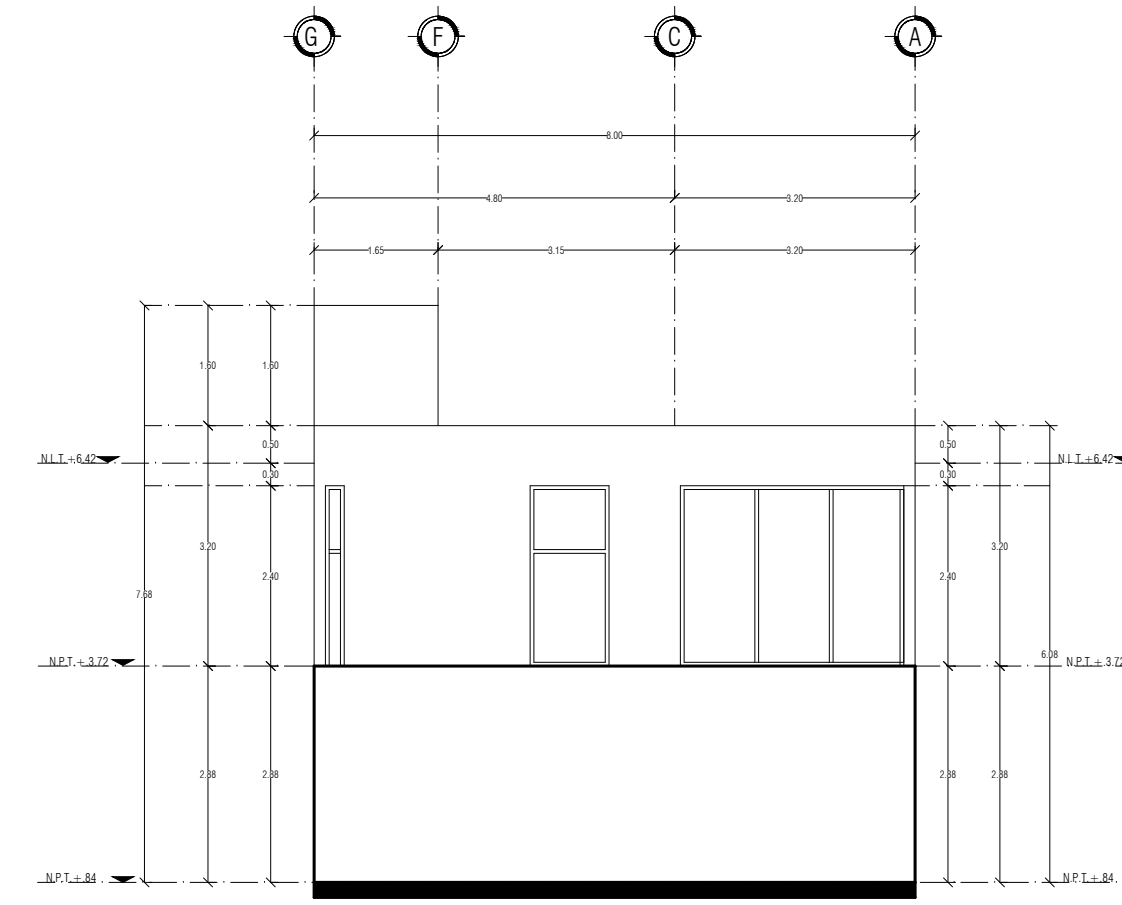

FACHADA POSTERIOR
ESC. 1:100

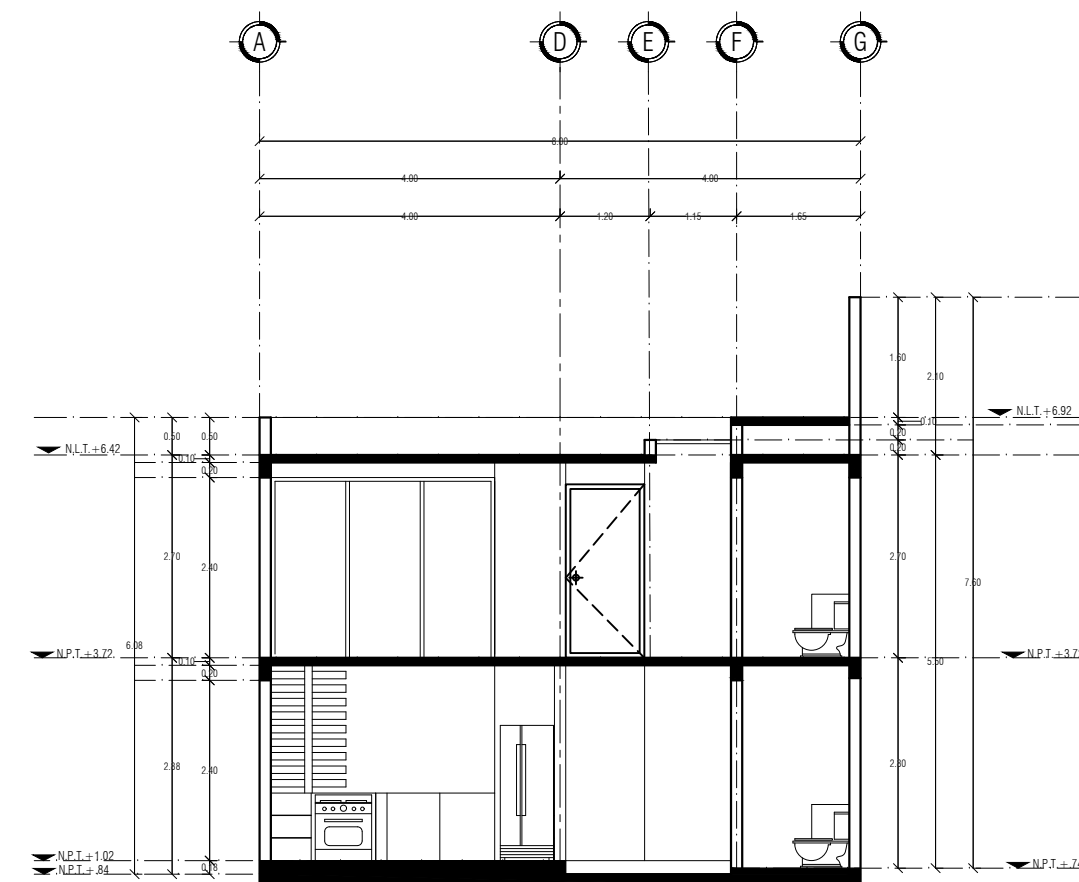

CORTE TRANSVERSAL B-B'
ESC. 1:100

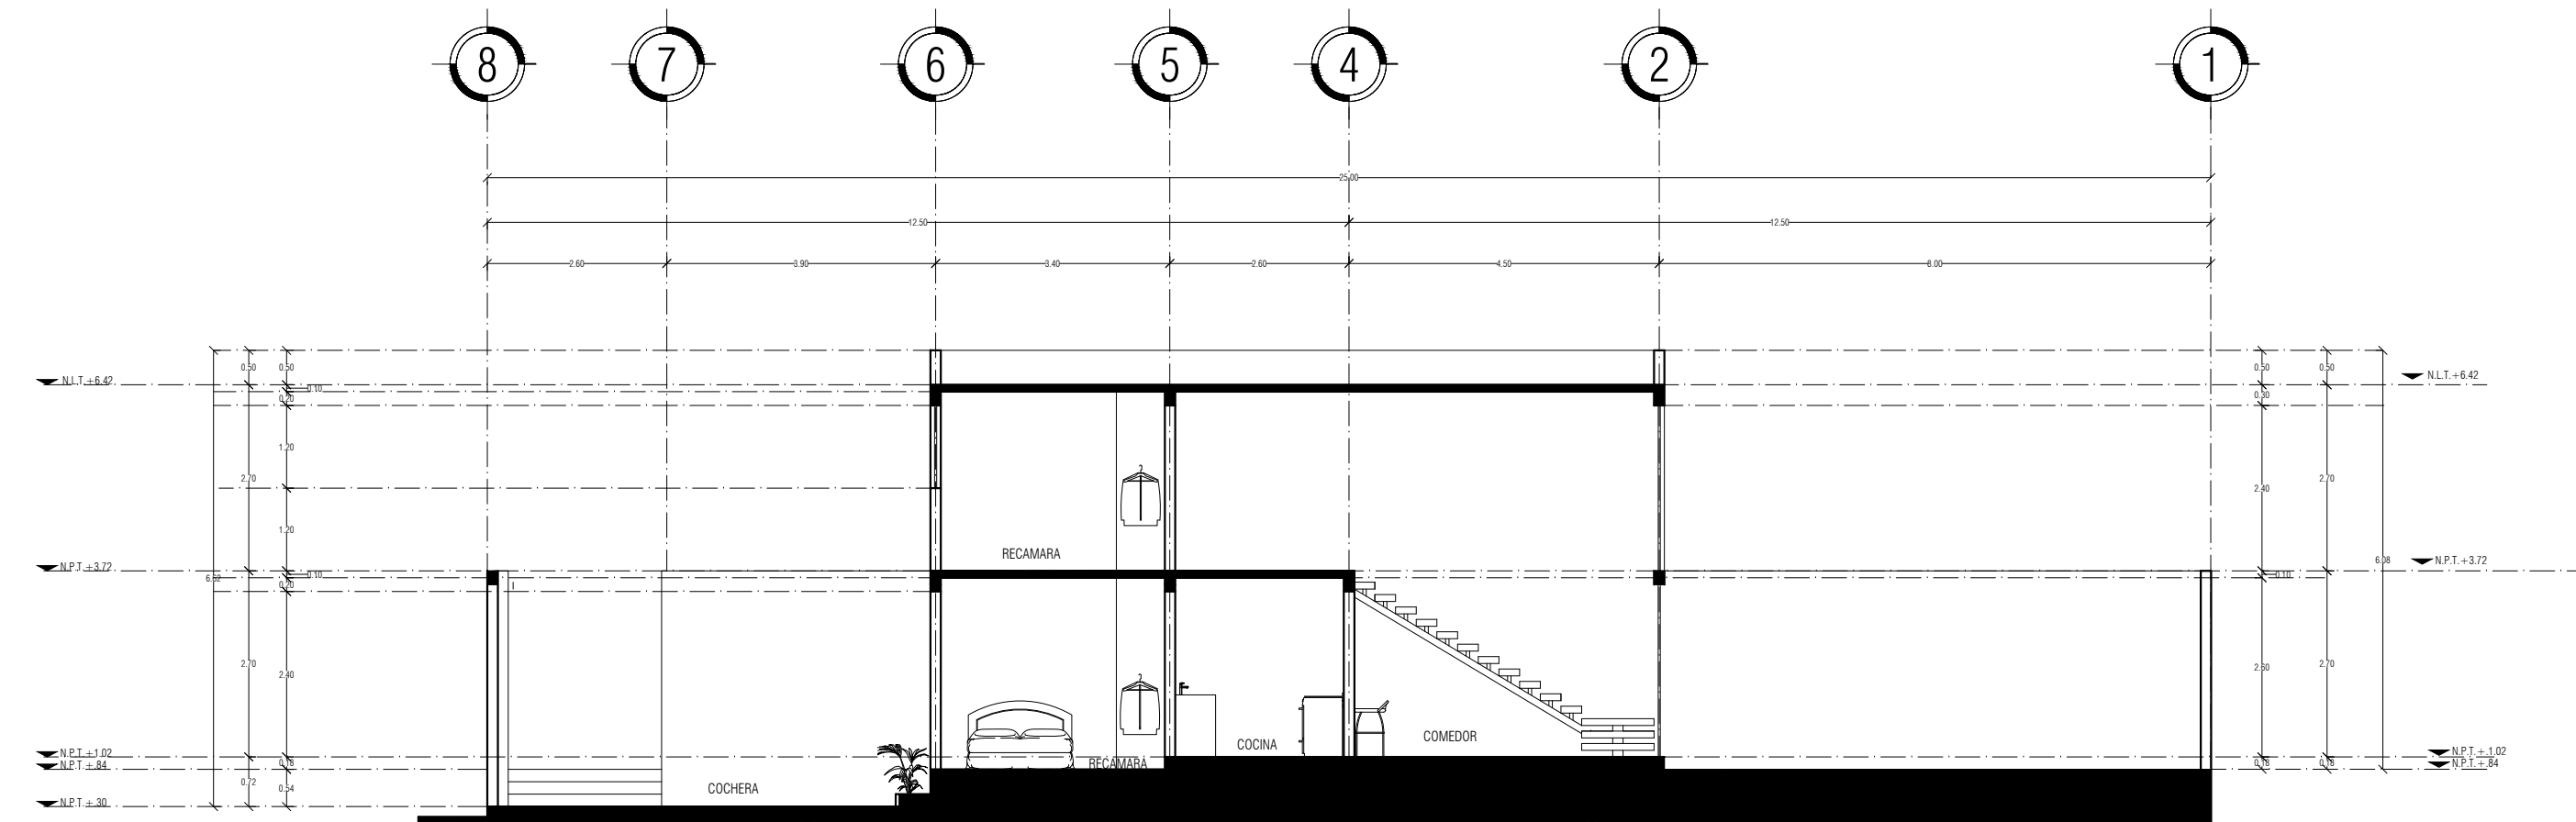

CORTE LONGITUDINAL A-A'
ESC. 1:100