


LOCALIZACIÓN

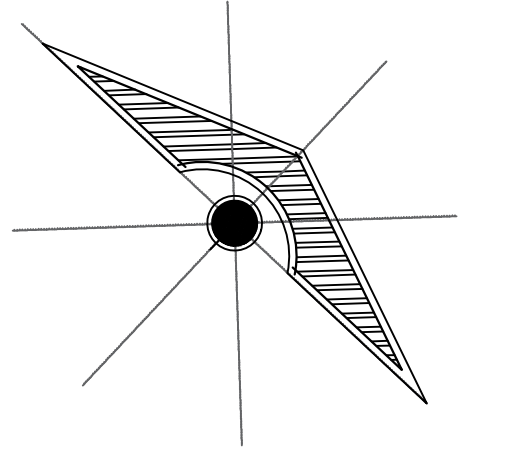

SIMBOLOGÍA

SELLOS

DATOS DE LA OBRA

PROYECTO:
CASA HABITACION

DIRECCIÓN:
CALLE SIN NUMERO
LA CUEVA 2A SECCION
COMITAN DE DOMINGUEZ, CHIS.

PROYECTÓ

ANA CRISTELL GÓMEZ RODRÍGUEZ

NOMBRE DEL PLANO:
PLANTAS ARQUITECTONICAS

FIRMA:

ESCALA:

1:75

ACOTACIÓN:
METROS


CLAVE

A-1


PLANO:

01/02


FECHA: 16/ OCTUBRE / 2024

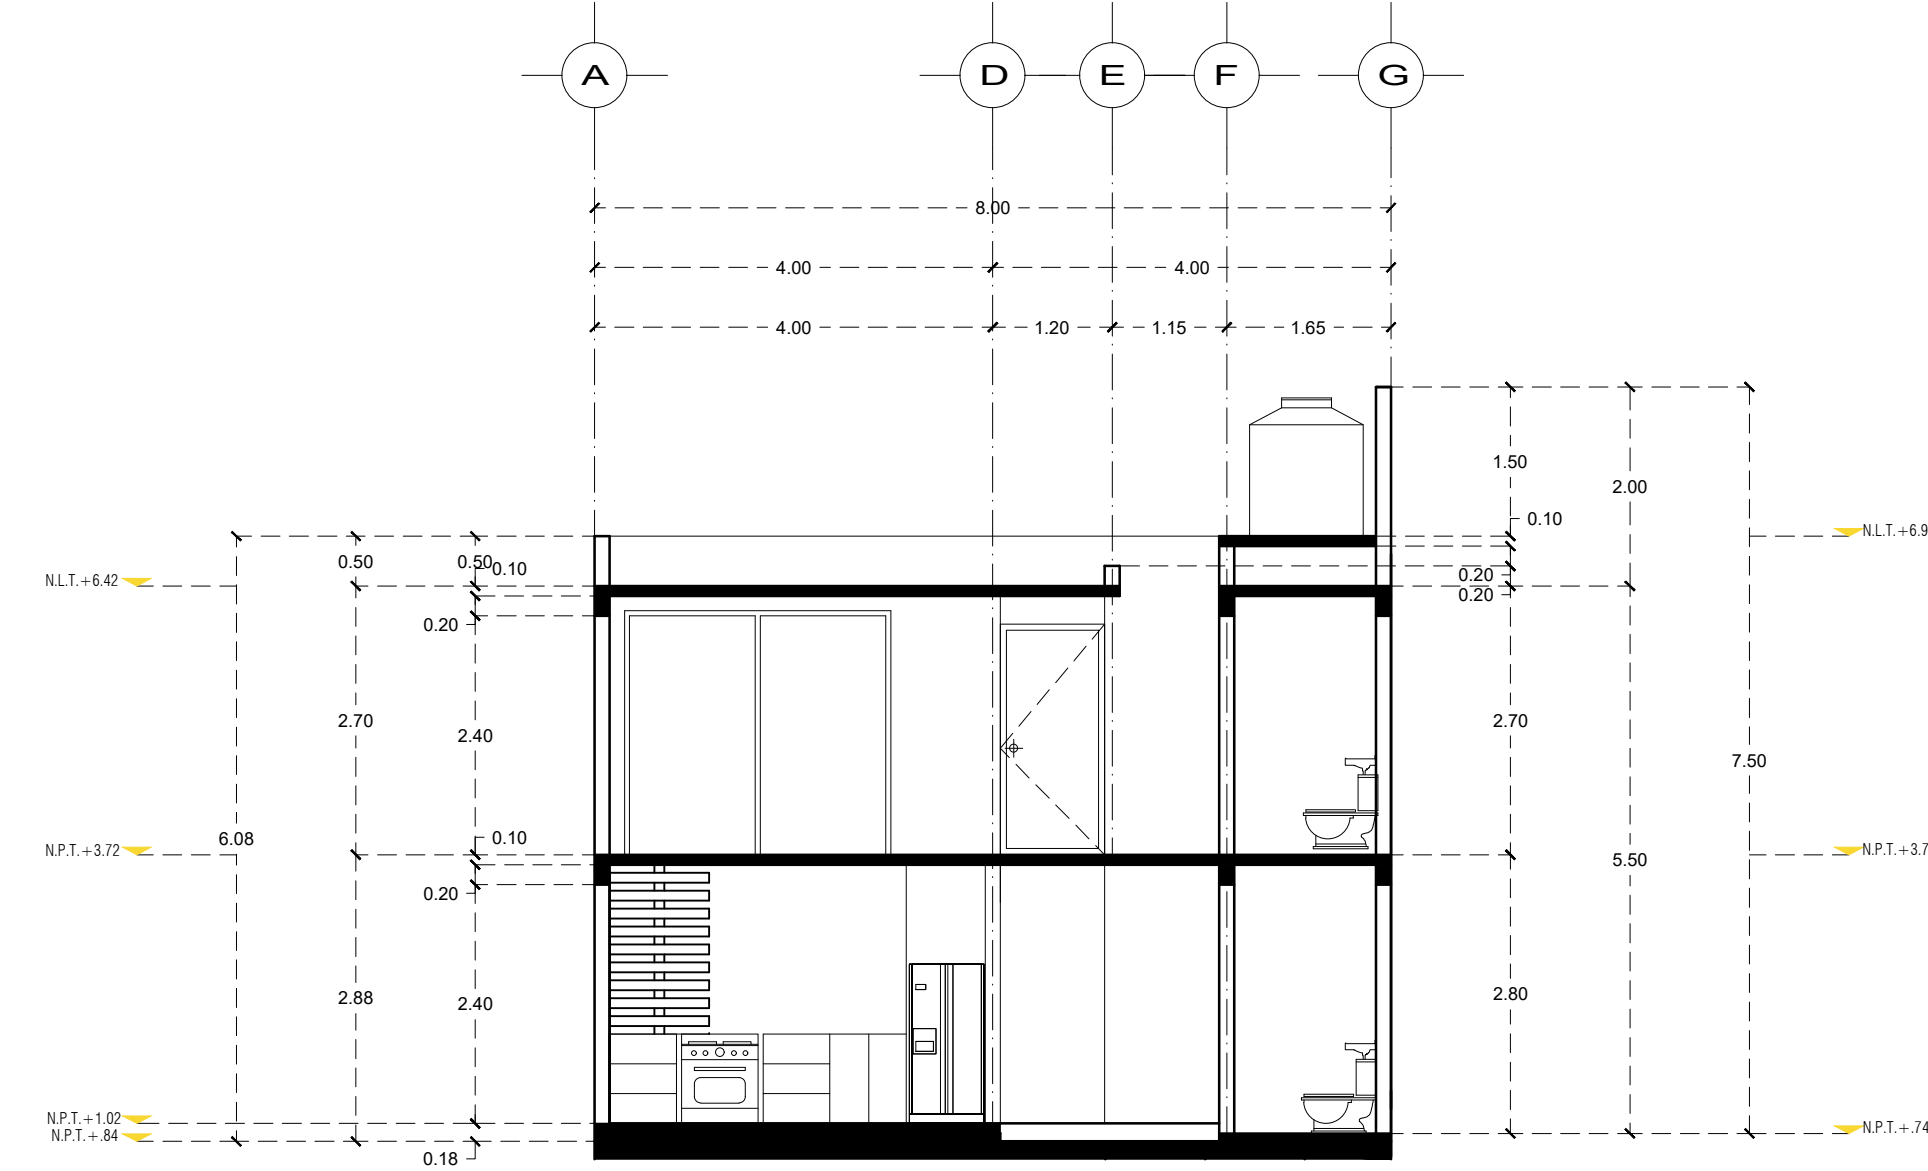


CORTE TRANSVERSAL B-B'
ESC: 1:75

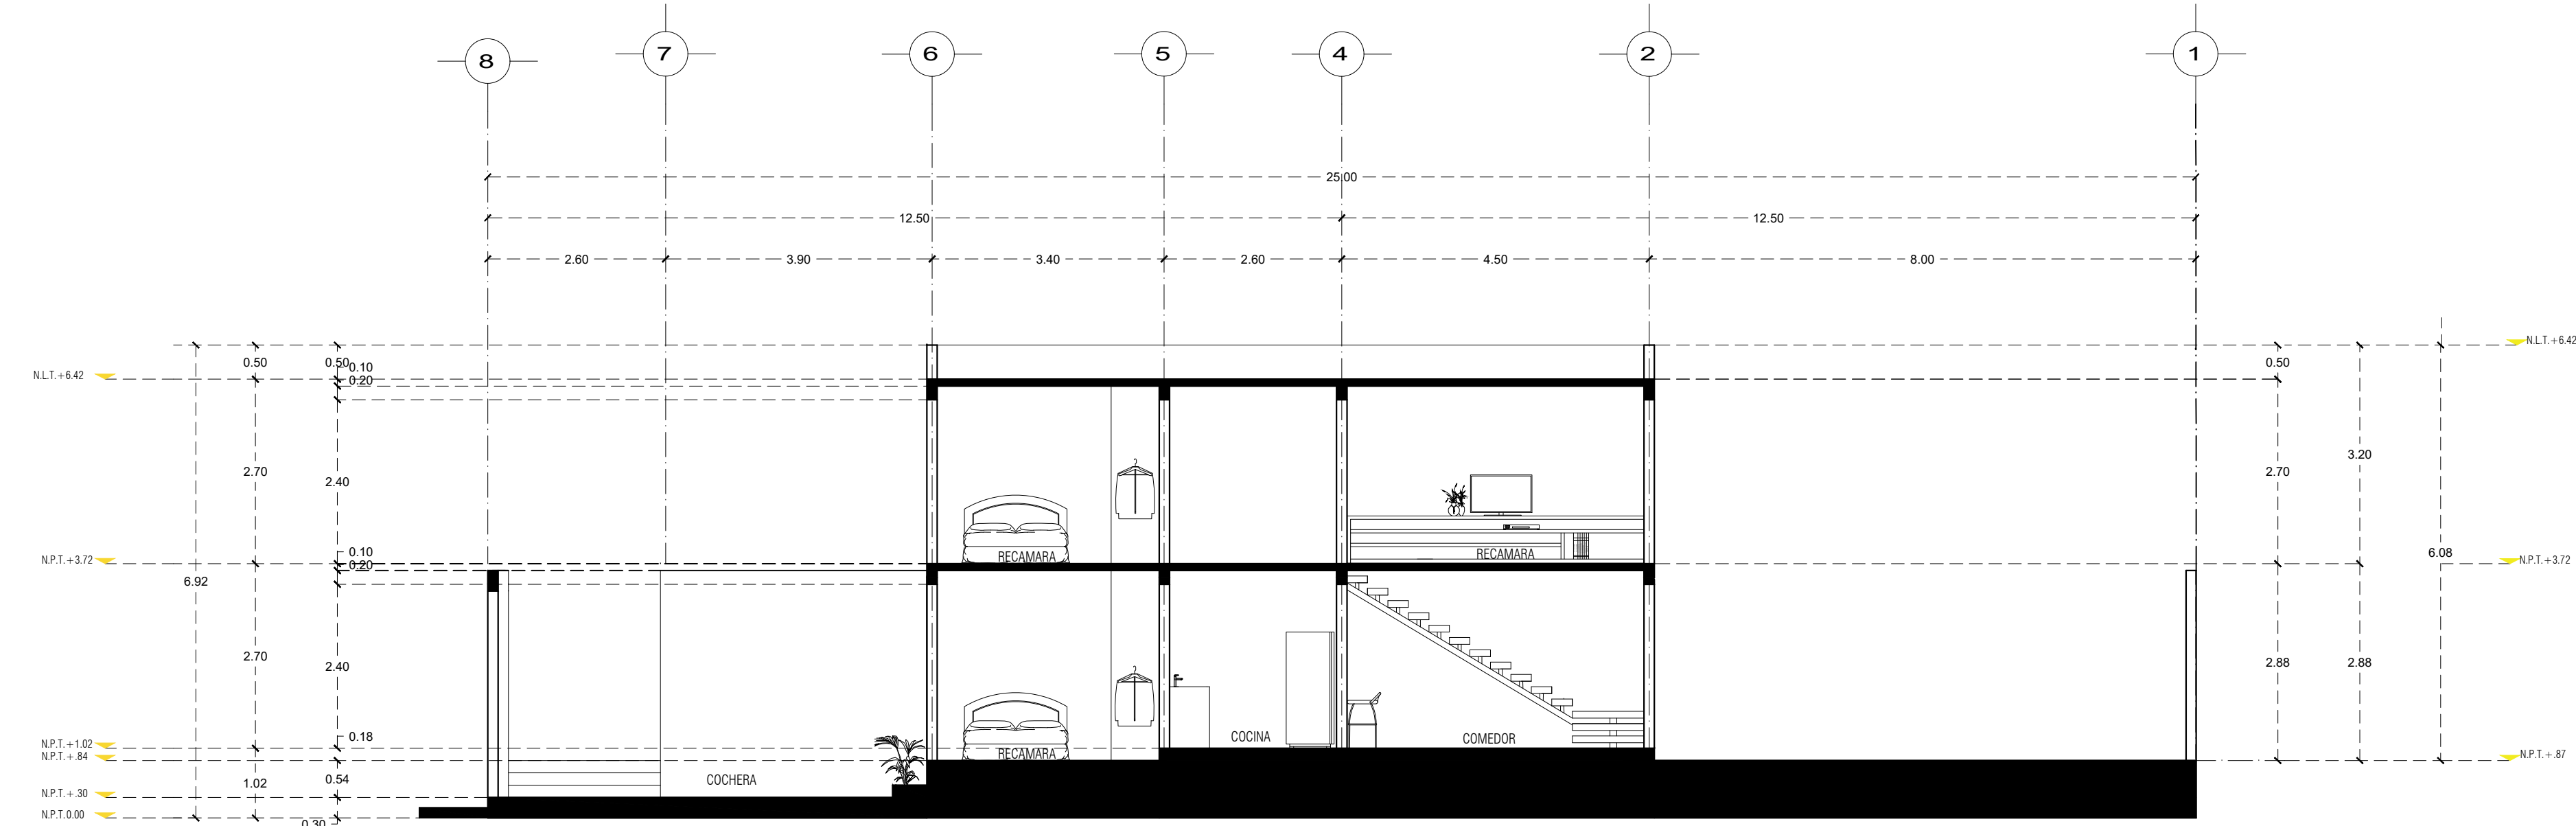

CORTE LONGITUDINAL A-A'
ESC: 1:75

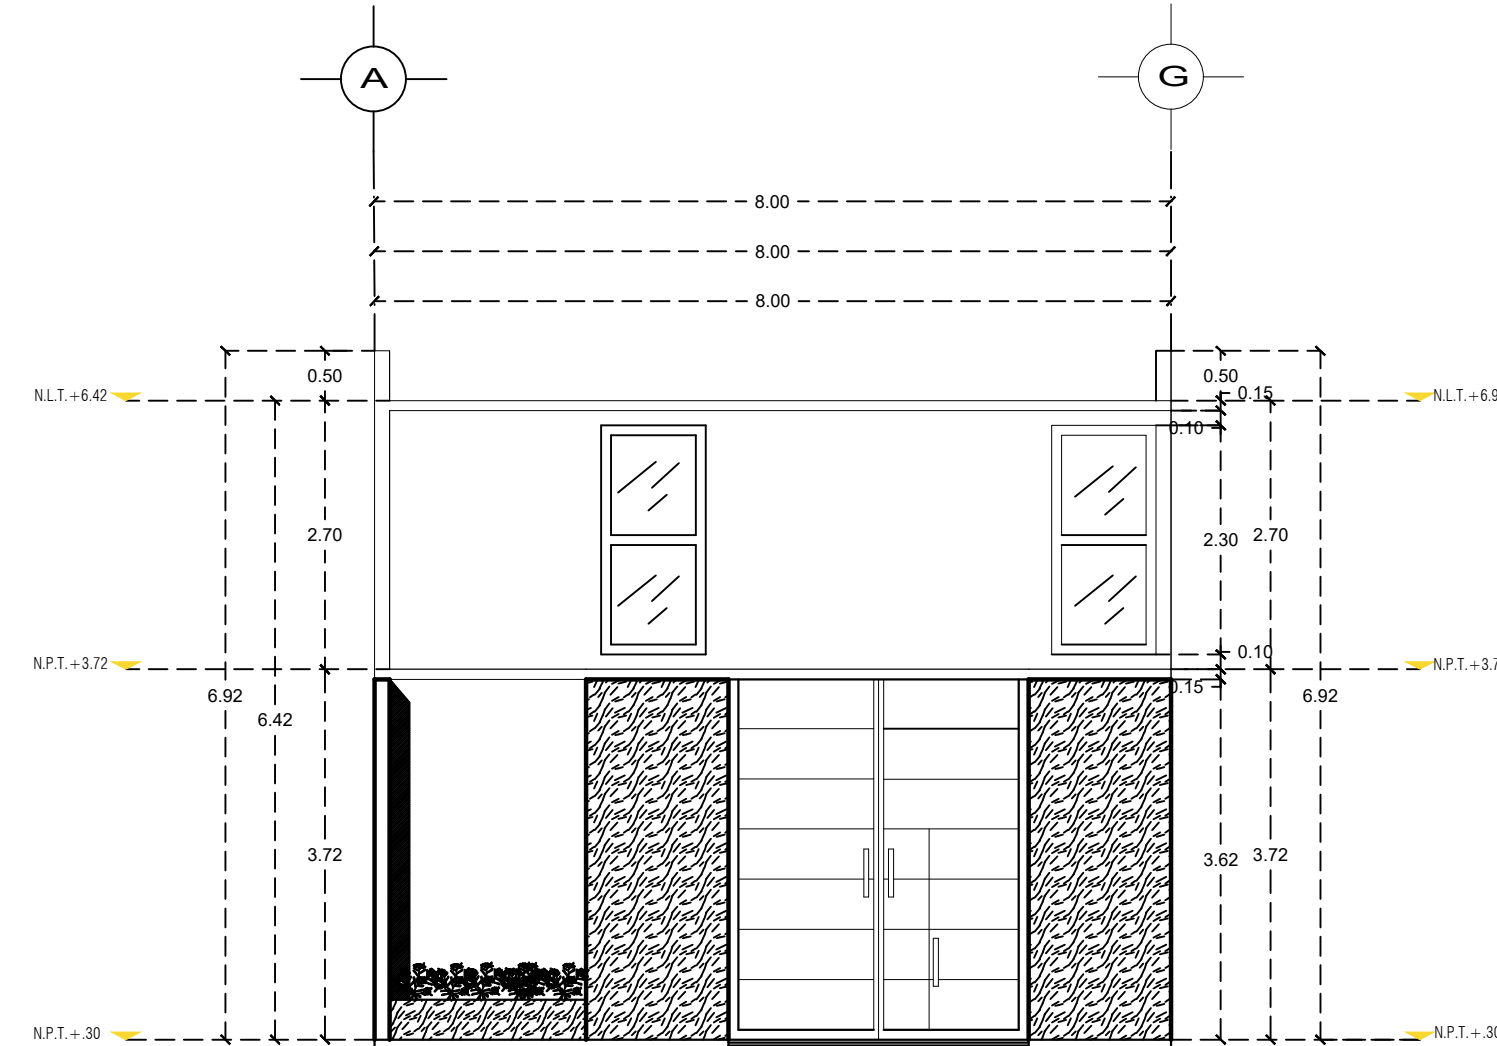

FACHADA PRINCIPAL
ESC: 1:75

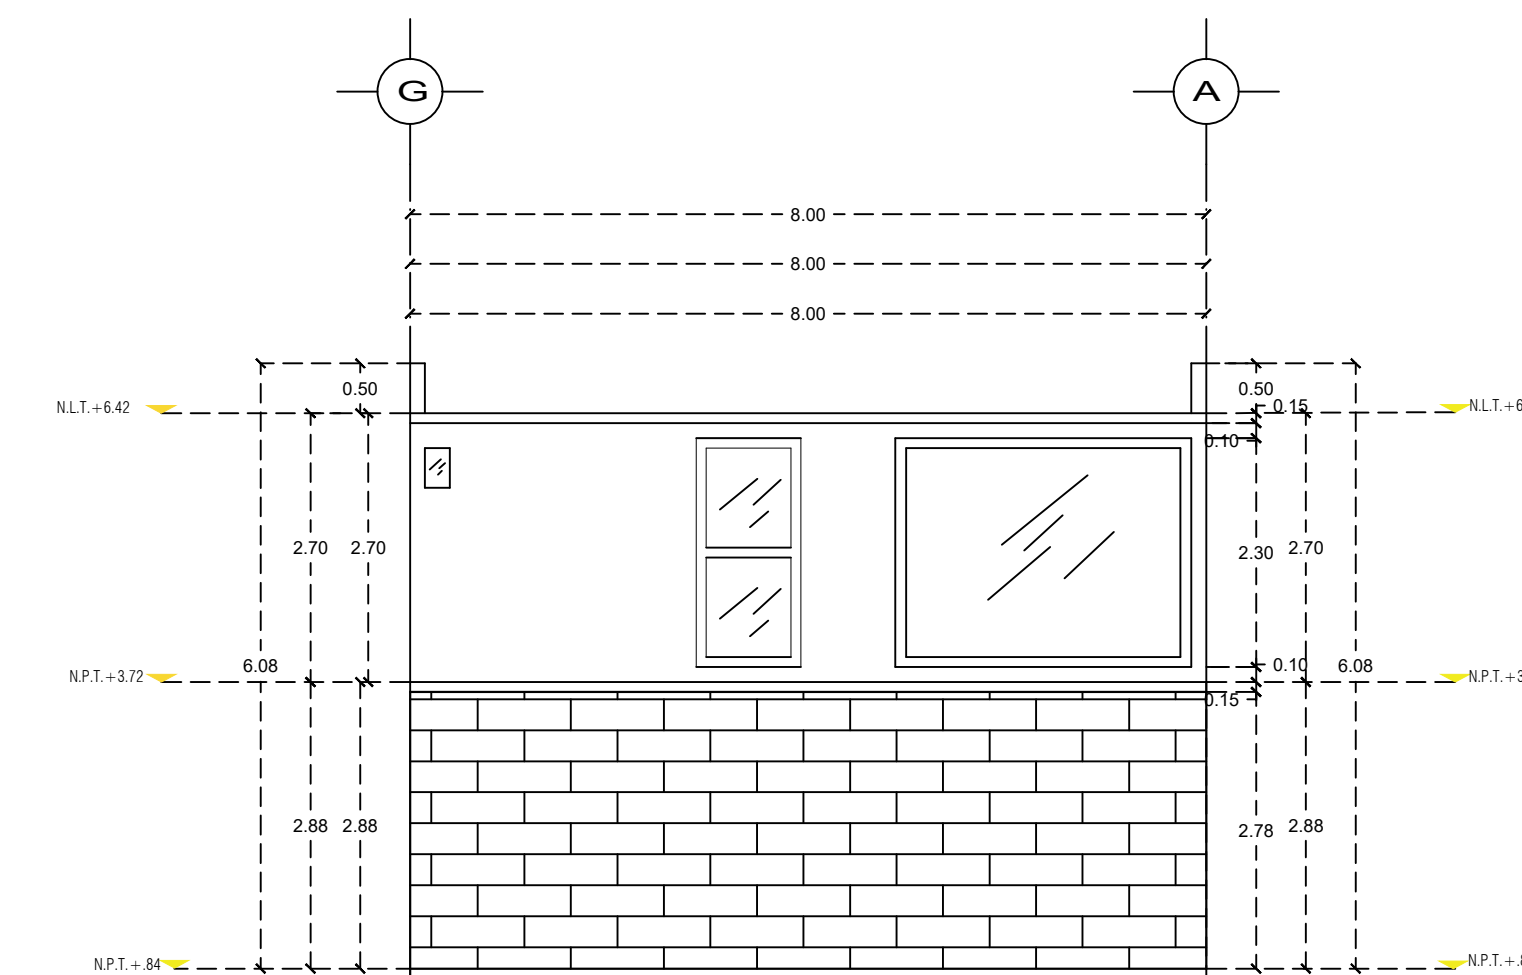

FACHADA POSTERIOR
ESC: 1:75