


LOCALIZACIÓN

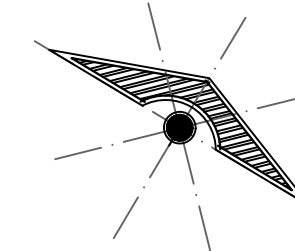

SIMBOLOGÍA

PROYECTO:
CASA-HABITACIÓN

DIRECCIÓN:
AVE. CENTRAL No. 24

PROYECTÓ:
PLANTA ARQUITECTÓNICA


PLANO:

ESCALA: 1:50

CLAVE: A-1 ACOTACIÓN: METROS

PLANO: 01/01

FECHA: 20/ SEPTIEMBRE / 2024

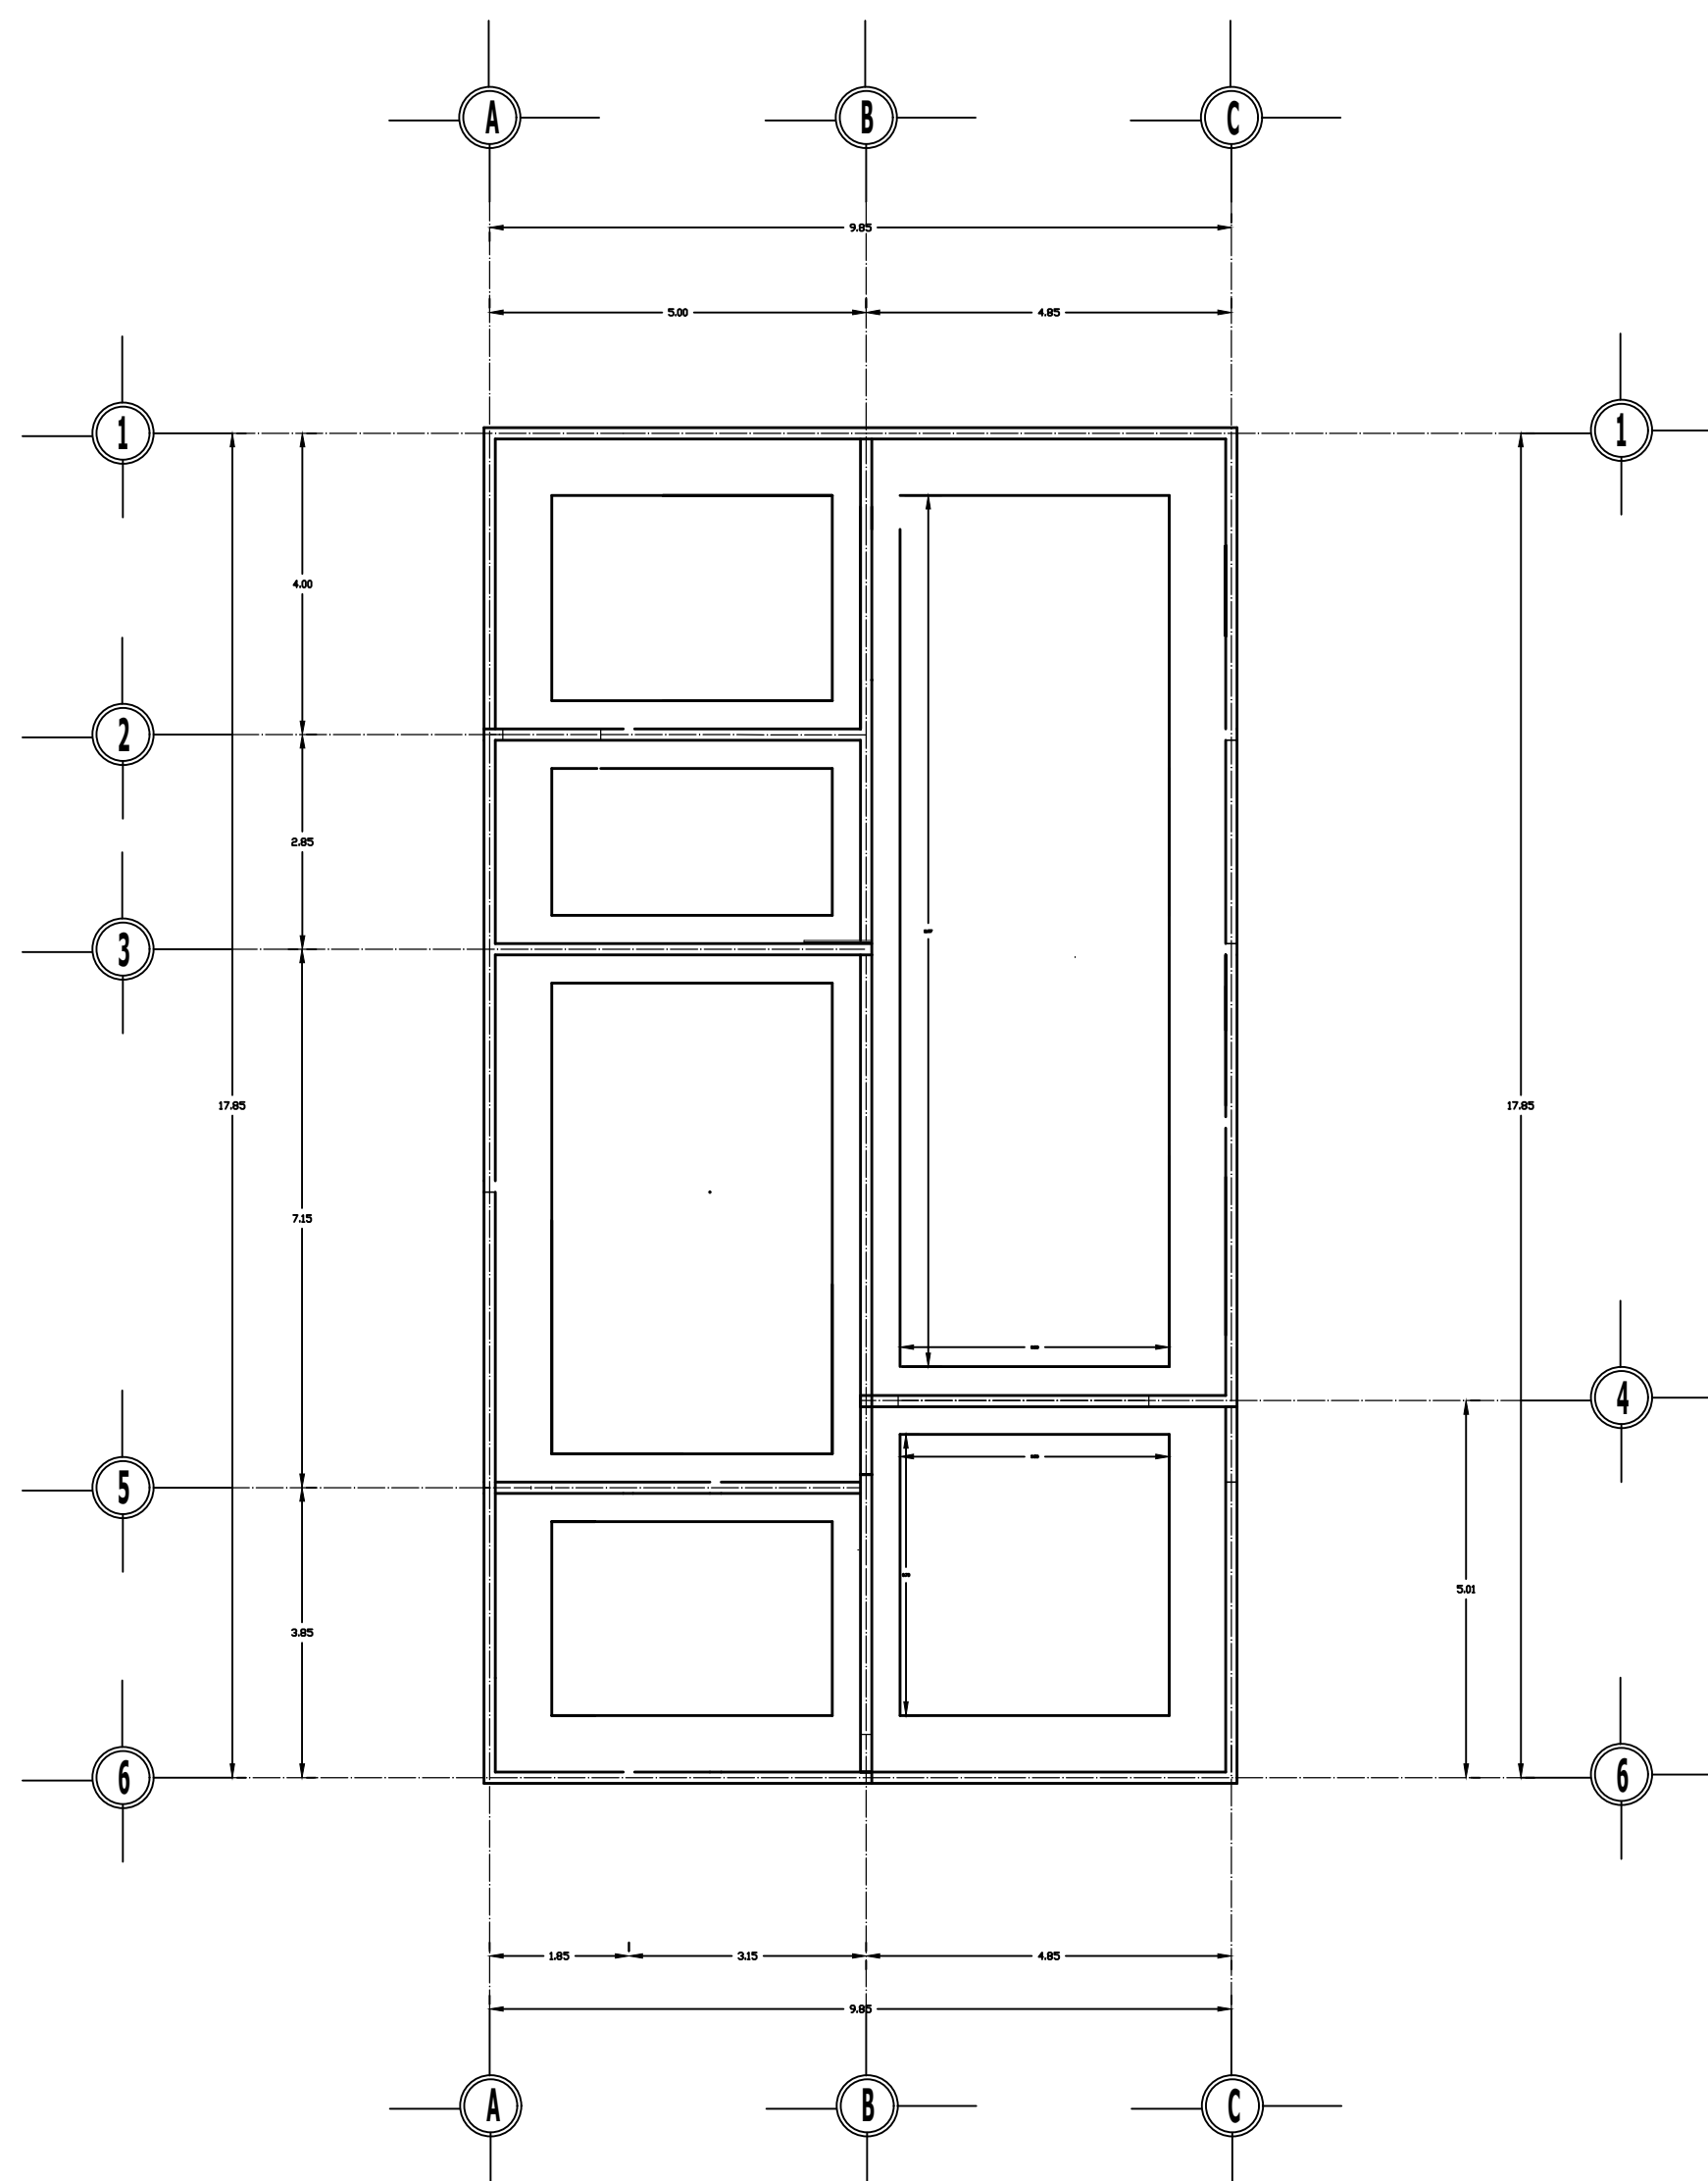

NUMEROS GENERADORES

Obra: CASA HABITACION
 Localidad: COMITAN CHIAPAS
 Municipio: COMITAN CHIAPAS

Fecha: 20/09/24
 NOMBRE ALUMNO: JOSE AMILCAR
 Contrato: _____

CONCEPTO	UNI.	EJE	TMO.	ANCHO	LARGO	ALTO	PZA.	RESULTADO	OBSERVACIONES
1101000011 LIMPIEZA TRAZO Y NIVELACIÓN EN ÁREA DE DESPLANTE DE EDIFICACIONES. INCLUYE TODO LO NECESARIO PARA SU CORRECTA EJECUCION.	M2	A-F	1-10	10.00	20.00		1	200.00	
1101000030 DESPALME DE TERRENO A MANO HASTA 25 CMS DE PROFUNDIDAD, PARA QUITAR CAPA DE TIERRA VEGETAL; INCLUYE: ACARREO A UNA DISTANCIA DE 20.00 MTS, MEDIDO SUELTO, DESENRAICE, HERRAMIENTA MENOR NECESARIA PARA LA REMOCIÓN, MANO DE OBRA Y TODO LO NECESARIO PARA SU CORRECTA EJECUCION	M3	A-F	1-10	10.00	20.00	0.25	1	50.00	

ELABORÓ _____

REVISÓ _____

NUMEROS GENERADORES

Obra: _____ Fecha: _____ Dirección: _____
Localidad: _____ Periodo: _____ Col: _____
Municipio: _____ Contrato: _____ Email: _____

CONCEPTO	UNI.	EJE	TMO.	ANCHO	LARGO	ALTO	PZA.	RESULTADO	OBSERVACIONES
1102000021									
EXCAVACIÓN A MANO EN TERRENO TIPO "B" DE 0.0 A 2.0 O METROS DE PROFUNDIDAD SECCIÓN OBLIGADA; INCLUYE: ACARREO A 20 METROS, AFINES DE TALUDES, TRASPALEOS, AFINES DE FONDO, HERRAMIENTA MENOR, MANO DE OBRA Y TODO LO NECESARIO PARA SU CORRECTA EJECUCION	M3	A	1-6	1.00	17.85	1.00	1.00	17.85	
	M3	B	1-6	1.00	17.85	1.00	1.00	17.85	
	M3	C	1-6	1.00	17.85	1.00	1.00	17.85	
	M3	1	A-C	1.10	9.85	1.00	2.00	10.84	
	M3	2	A-B	1.10	5	1.00	1.00	5.50	
	M3	3	A-B	1.10	5.00	1.00	1.00	5.50	
	M3	5	A-B	1.00	5	1.00	1.00	5.00	
	M3	4	B-C	1.10	4.85	1.00	1.00	5.34	

