



Nombre del Alumno: Gael Federico López Ochoa

Nombre del tema: Numeros generadores

Parcial: I

Nombre de la Materia: Organización y presupuesto de obra

Nombre del profesor: Jose Alvaro Romero Pelaez


Nombre de la Licenciatura: Arquitectura

Cuatrimestre: 7

NUMEROS GENERADORES

Obra: _____
 Localidad: _____
 Municipio: _____

Fecha: _____ Dirección
 Periodo: _____ Col
 Contrato: _____ Email

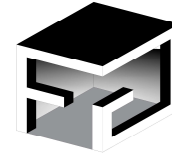

CONCEPTO	UNI.	EJE	TMO.	ANCHO	LARGO	ALTO	PZA.	RESULTADO	OBSERVACIONES
1101000011 LIMPIEZA TRAZO Y NIVELACIÓN EN ÁREA DE DESPLANTE DE EDIFICACIONES. INCLUYE TODO LO NECESARIO PARA SU CORRECTA EJECUCION.	M2	A-D	1-7	8	13.3		1	106.4	M2

1101000030 DESPALME DE TERRENO A MAQUINA HASTA 25CMS DE PROFUNDIDAD, PARA QUITAR CAPA DE TIERRA VEGETAL; INCLUYE: ACARREO A UNA DISTANCIA DE 20.00 MTS, MEDIDO SUELTO, DESEÑAR, HERRAMIENTA MENOR NECESARIA PARA LA REMOCIÓN, MANO DE OBRA Y TODO LO NECESARIO PARA	M3	A-D	1-7	8	13.3	0.25	1	26.60	M3
---	----	-----	-----	---	------	------	---	-------	----


ELABORÓ _____

REVISÓ _____

CONCEPTO	UNI.	EJE	TMO.	ANCHO	LARGO	ALTO	PZA.	RESULTADO	OBSERVACIONES
1102000021									
EXCAVACIÓN A MANO EN TERRENO TIPO"B"DE0.0A	M3	A	1-7	1.10	13.30	1.00	1.00	14.63	
2.0 O METROS DE PROFUNDIDAD SECCIÓN	M3	B	1-5	1.10	6.45	1.00	1.00	7.10	
OBLIGADA; INCLUYE: ACARREO A 20 METROS,	M3	C	1-9	1.10	13.12	1.00	1.00	14.43	
AFINES DE TALUDES, TRASPALEOS, AFINES DE	M3	D	1-10	1.10	13.30	1.00	1.00	14.63	
FONDO, HERRAMIENTAMENOR, MANODEOBRAY	M3	1	A-D	1.10	3.60	1.00	1.00	3.96	
TODO LO NECESARIO PARA SU CORRECTA EJECUCION.	M3	2	B-C	1.10	0.35	1.00	1.00	0.39	
	M3	3	A-D	1.10	3.25	1.00	1.00	3.58	
	M3	4	B-C	1.00	0.35	1.00	1.00	0.35	
	M3	5	A-D	1.10	3.60	1.00	1.00	3.96	
	M3	6	A-D	1.10	4.70	1.00	1.00	5.17	
	M3	7	A-D	1.10	4.70	1.00	1.00	5.17	
								73.37	

ELABORÓ

REVISÓ

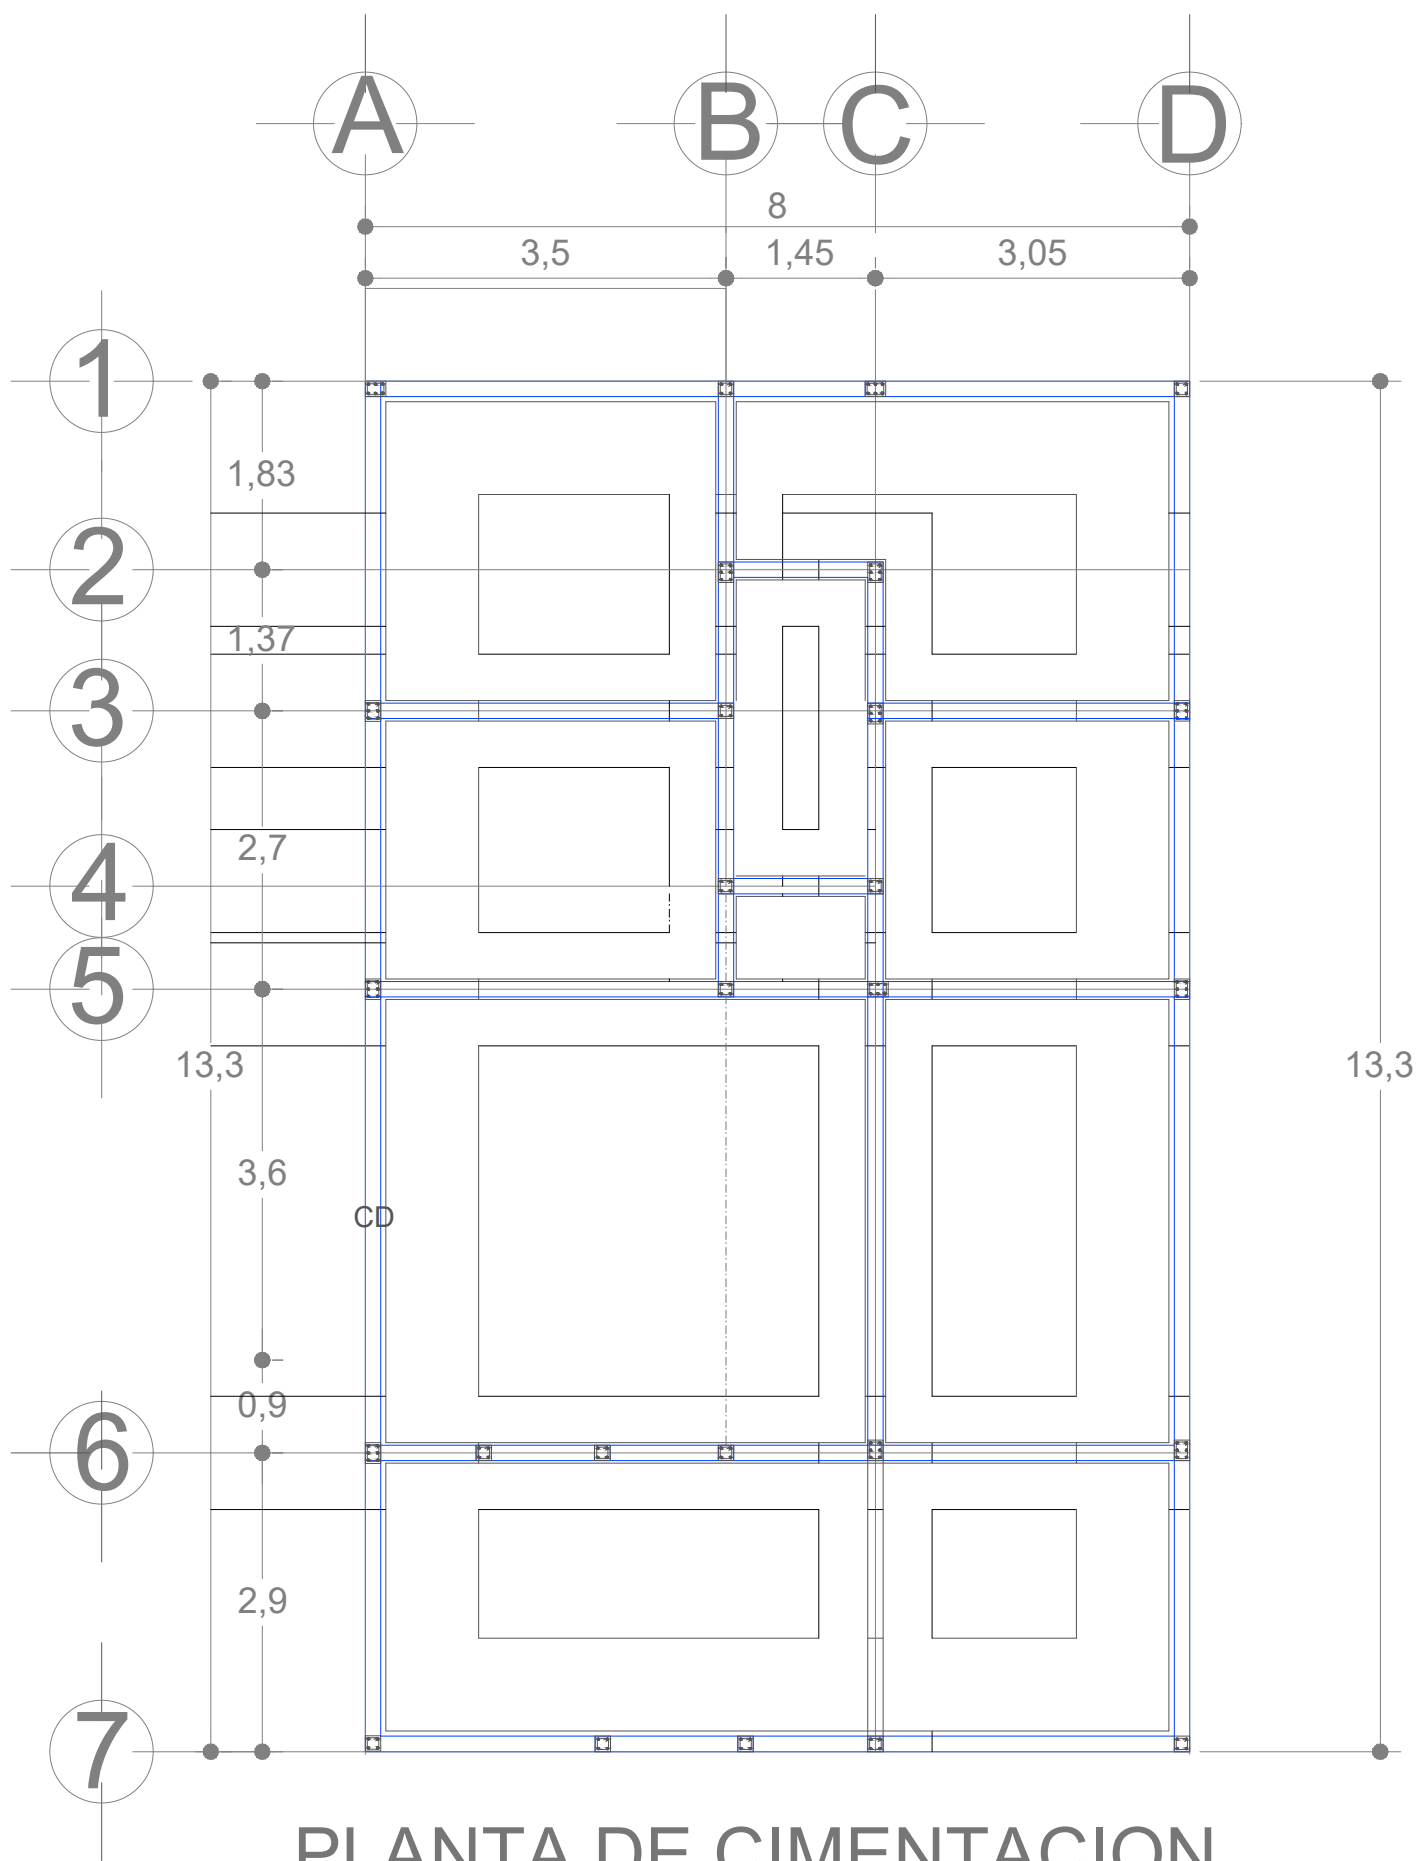

PLANTA DE CIMENTACION.

ESC. 1:75