


LOCALIZACIÓN

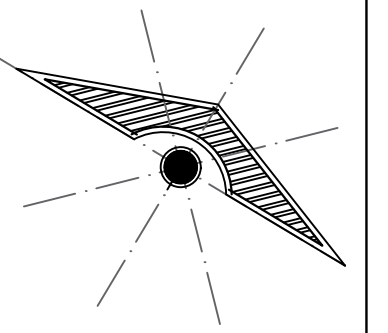

PARCELA 600161
VAZQUEZ ARGUELLO

ARQUITECTO
MANUEL SANTIAGO

DATOS DE LA OBRA

SUPERFICIE DEL TERRENO: 1,000 M²
 SUPERFICIE CONSTRUIDA
 PRIMER NIVEL: 1,000 M²
 SEGUNDO NIVEL: 1,000 M²
 SUPERFICIE TOTAL CONSTRUIDA:..... 1,000 M²

PROYECTO:
DEPARTAMENTO CALAMBI

DIRECCIÓN:
AVE. CENTRAL No. 24

PROPIETARIO:
AVE. CENTRAL No. 24

PROYECTO







NOMBRE DEL PLANO:
HIDRAULICO SANITARIO


D.R.O.:
AVE. CENTRAL No. 24

FIRMA: **ESCALA:**
1:1000
ACOTACIÓN:
METROS


CLAVE HS-1 **PLANO:**
01/08

FECHA: 10/17/2024

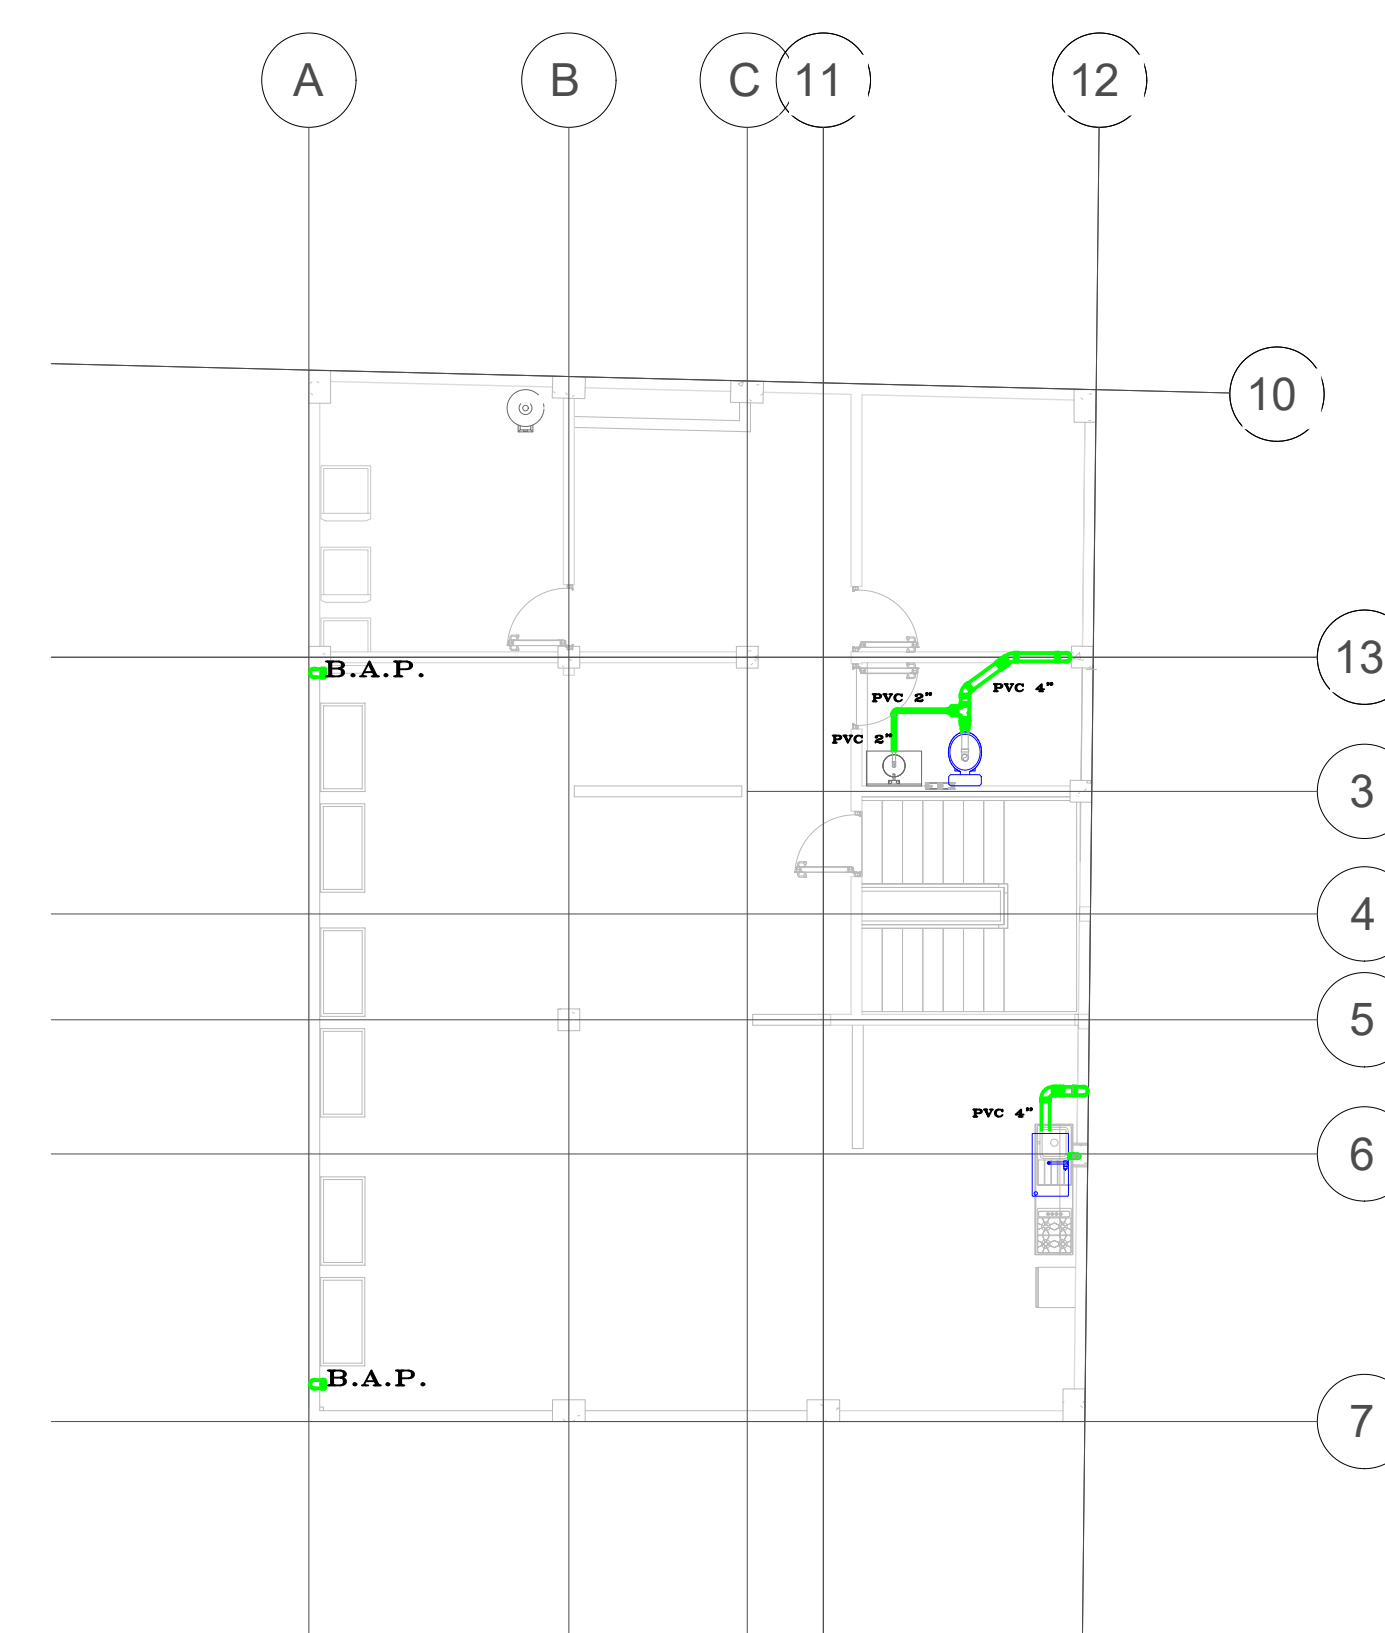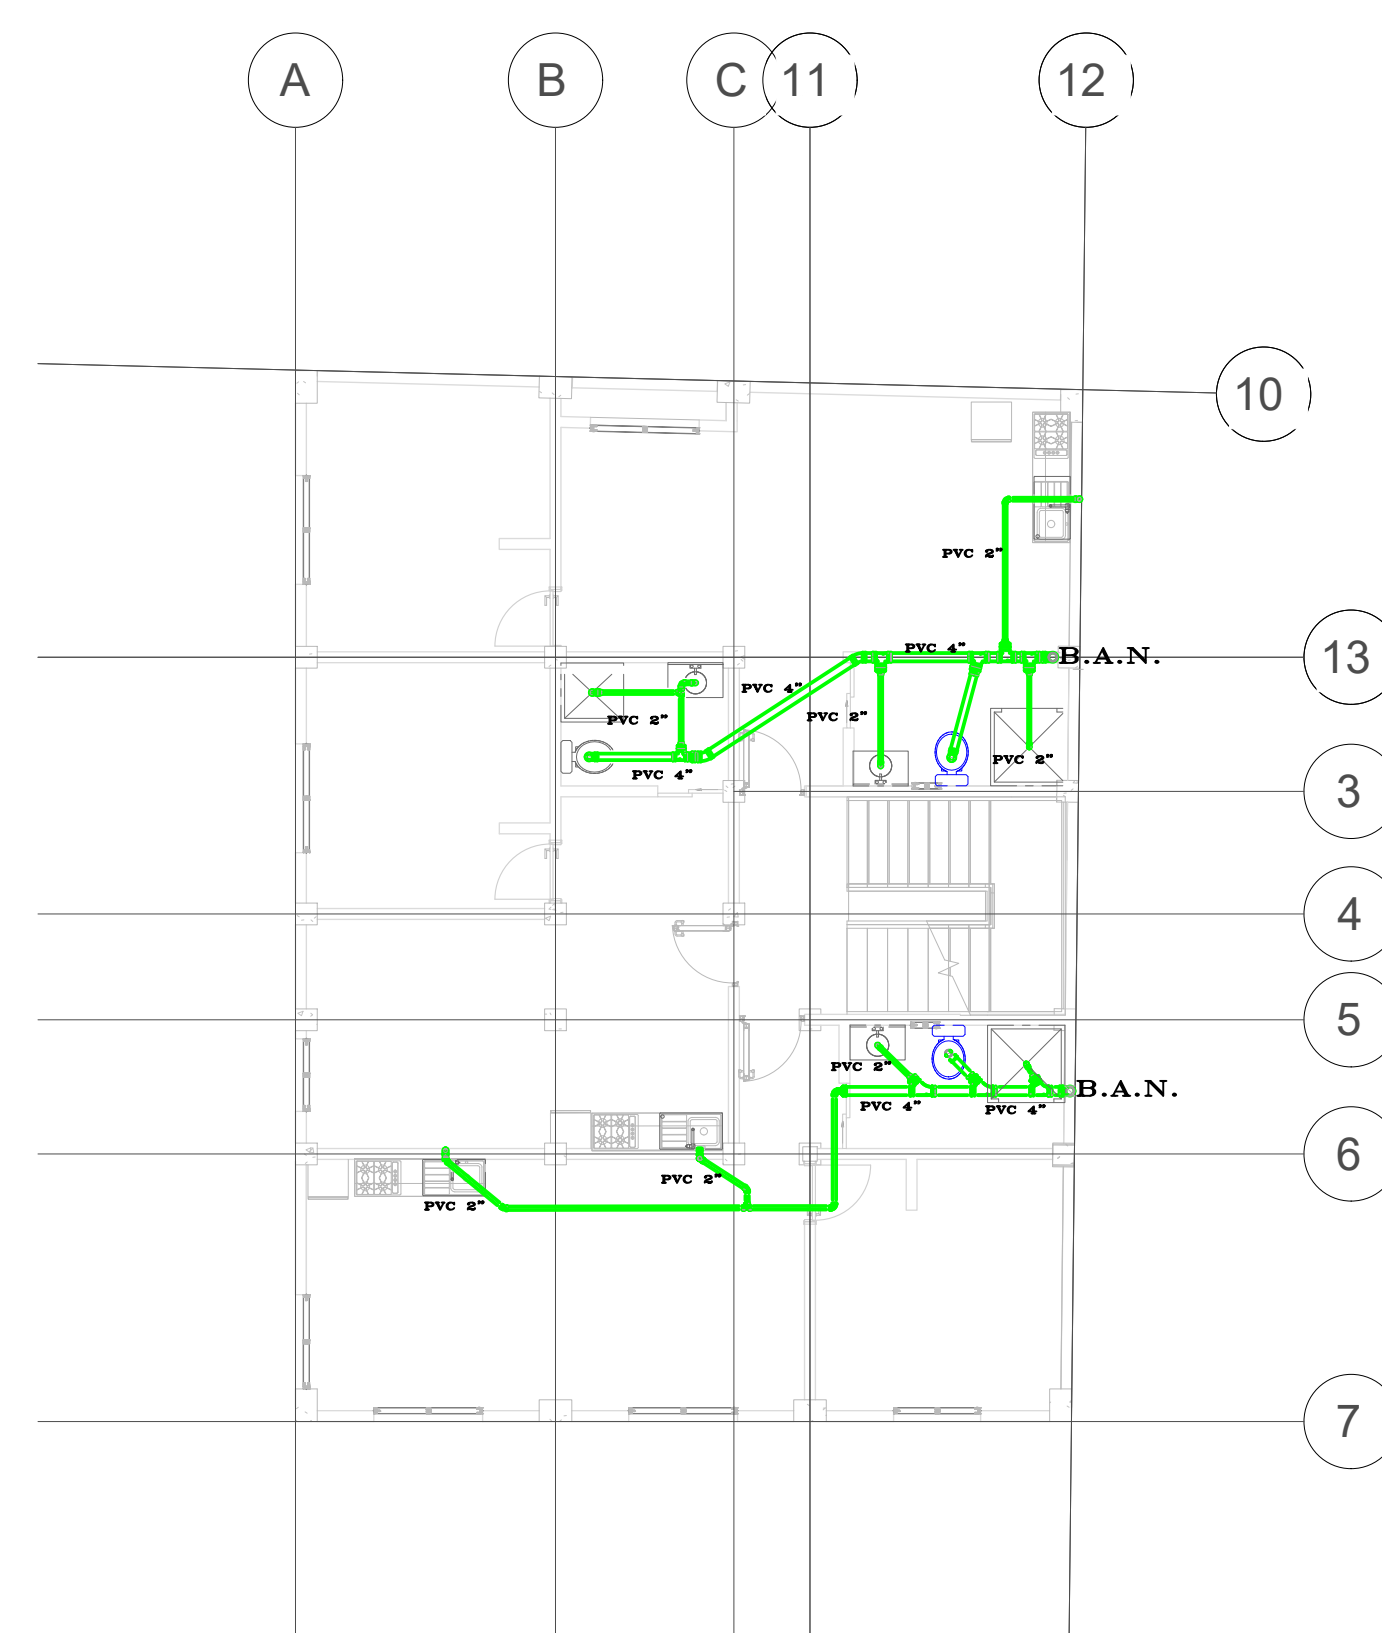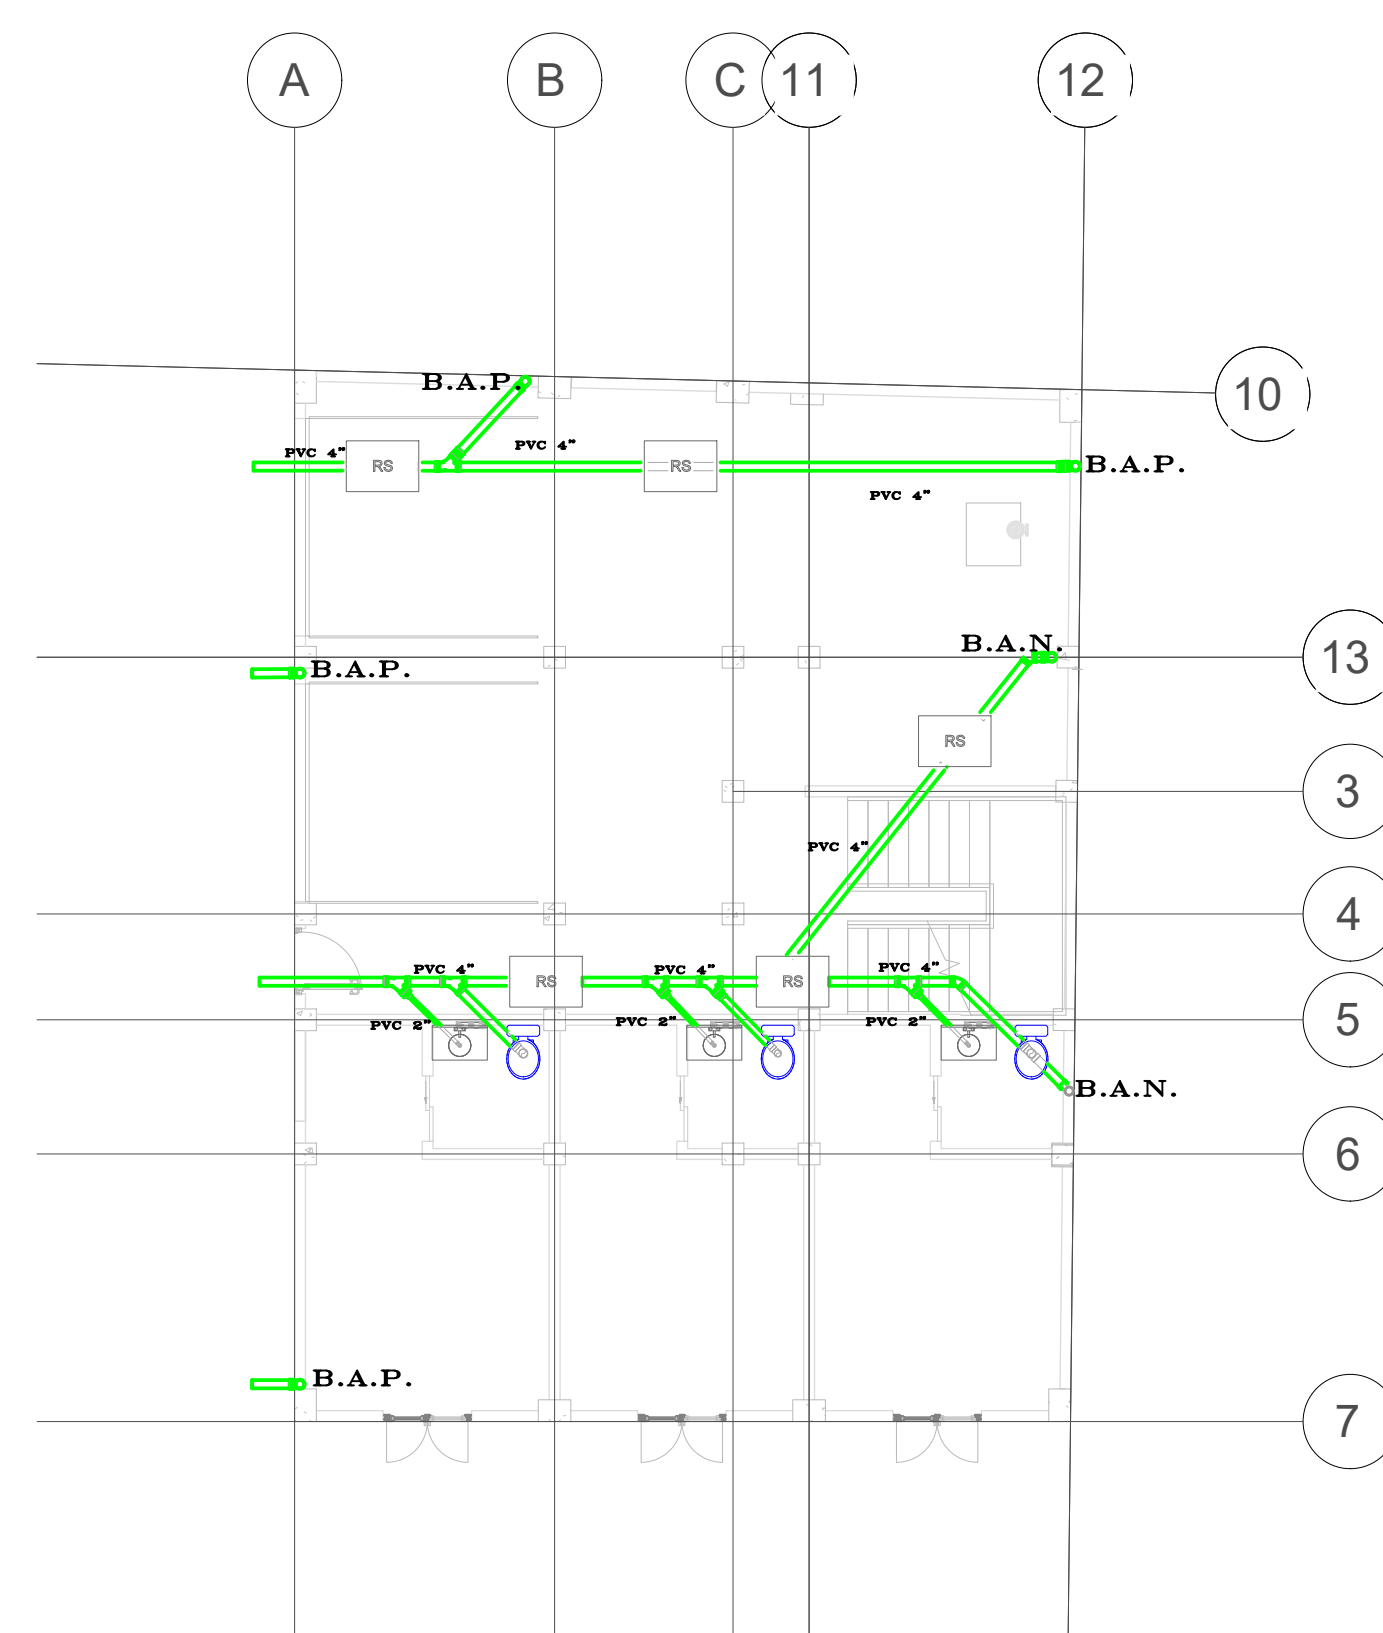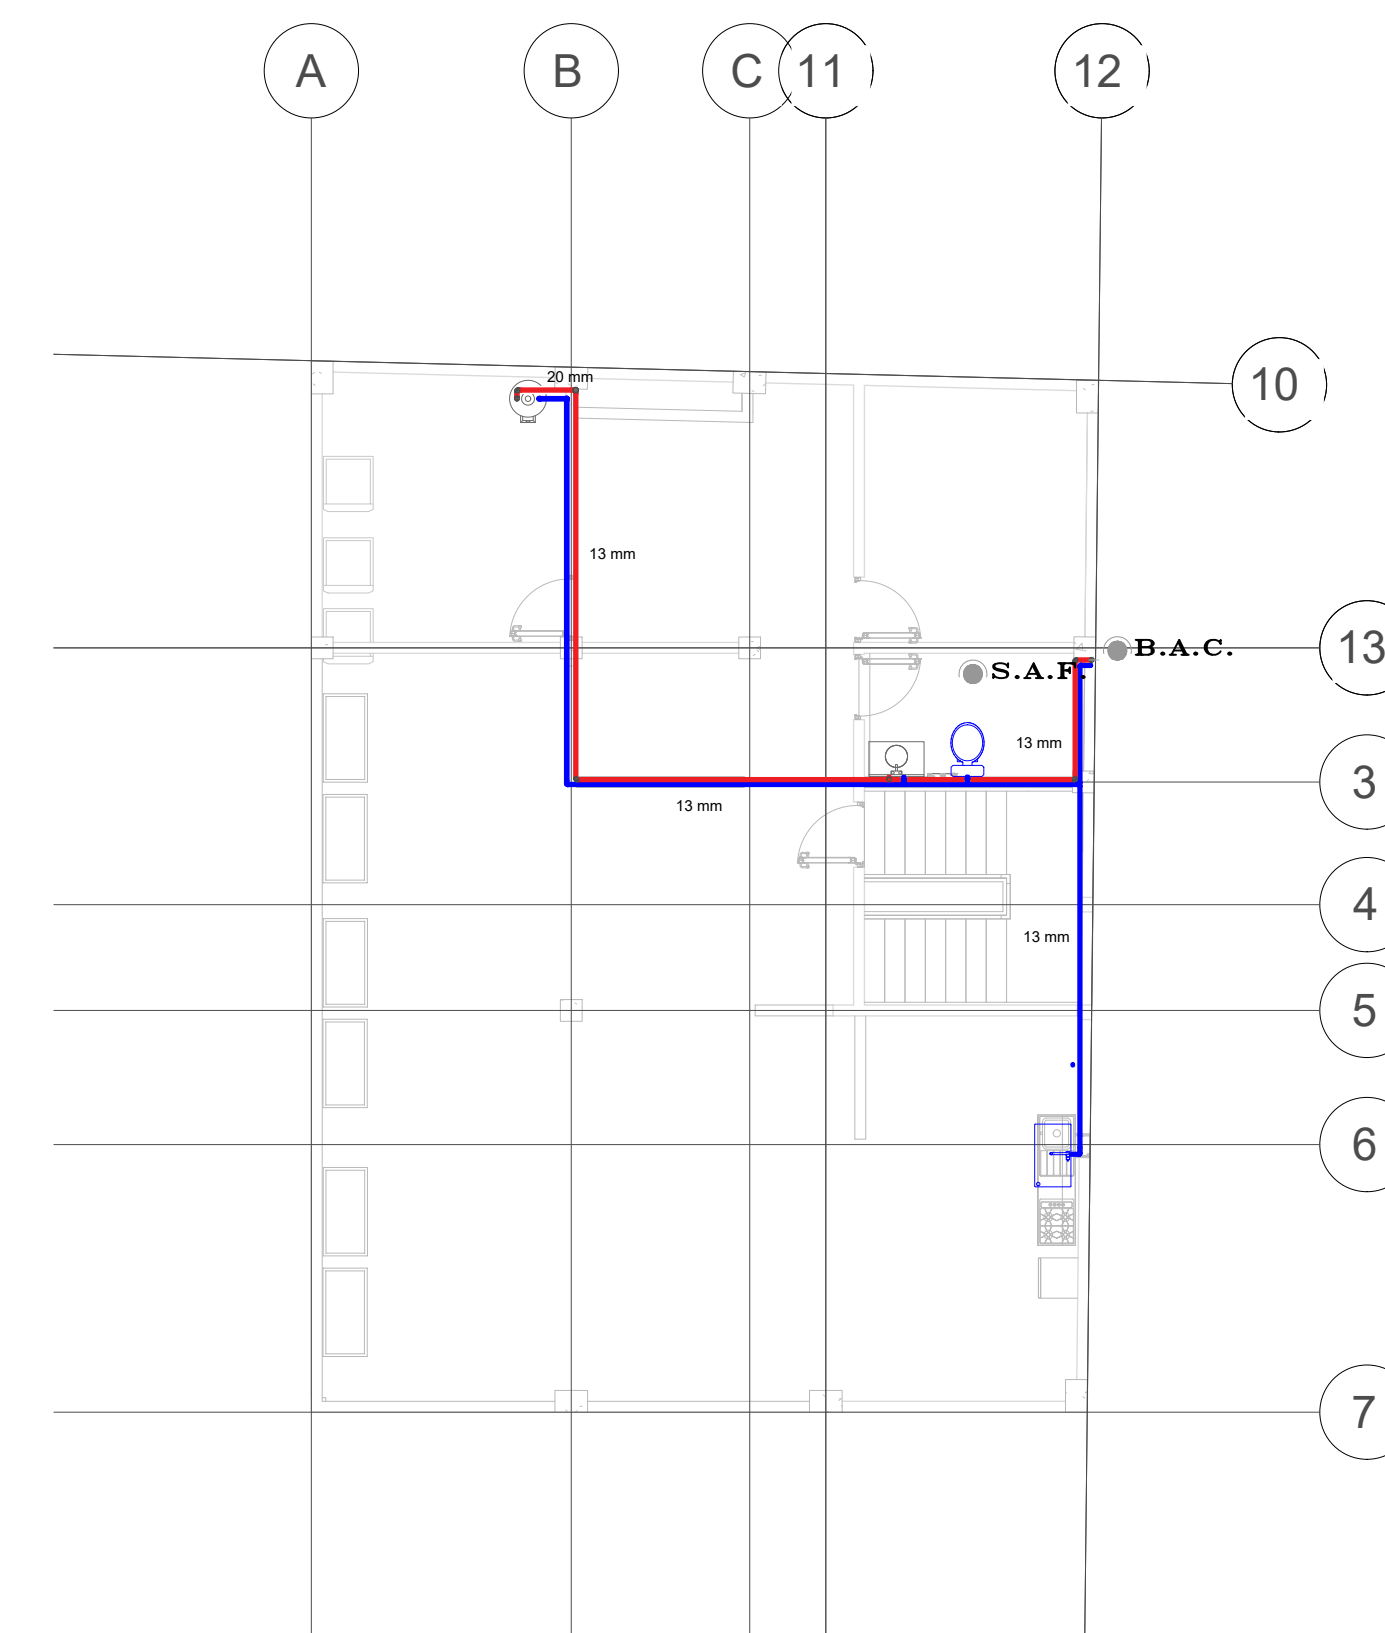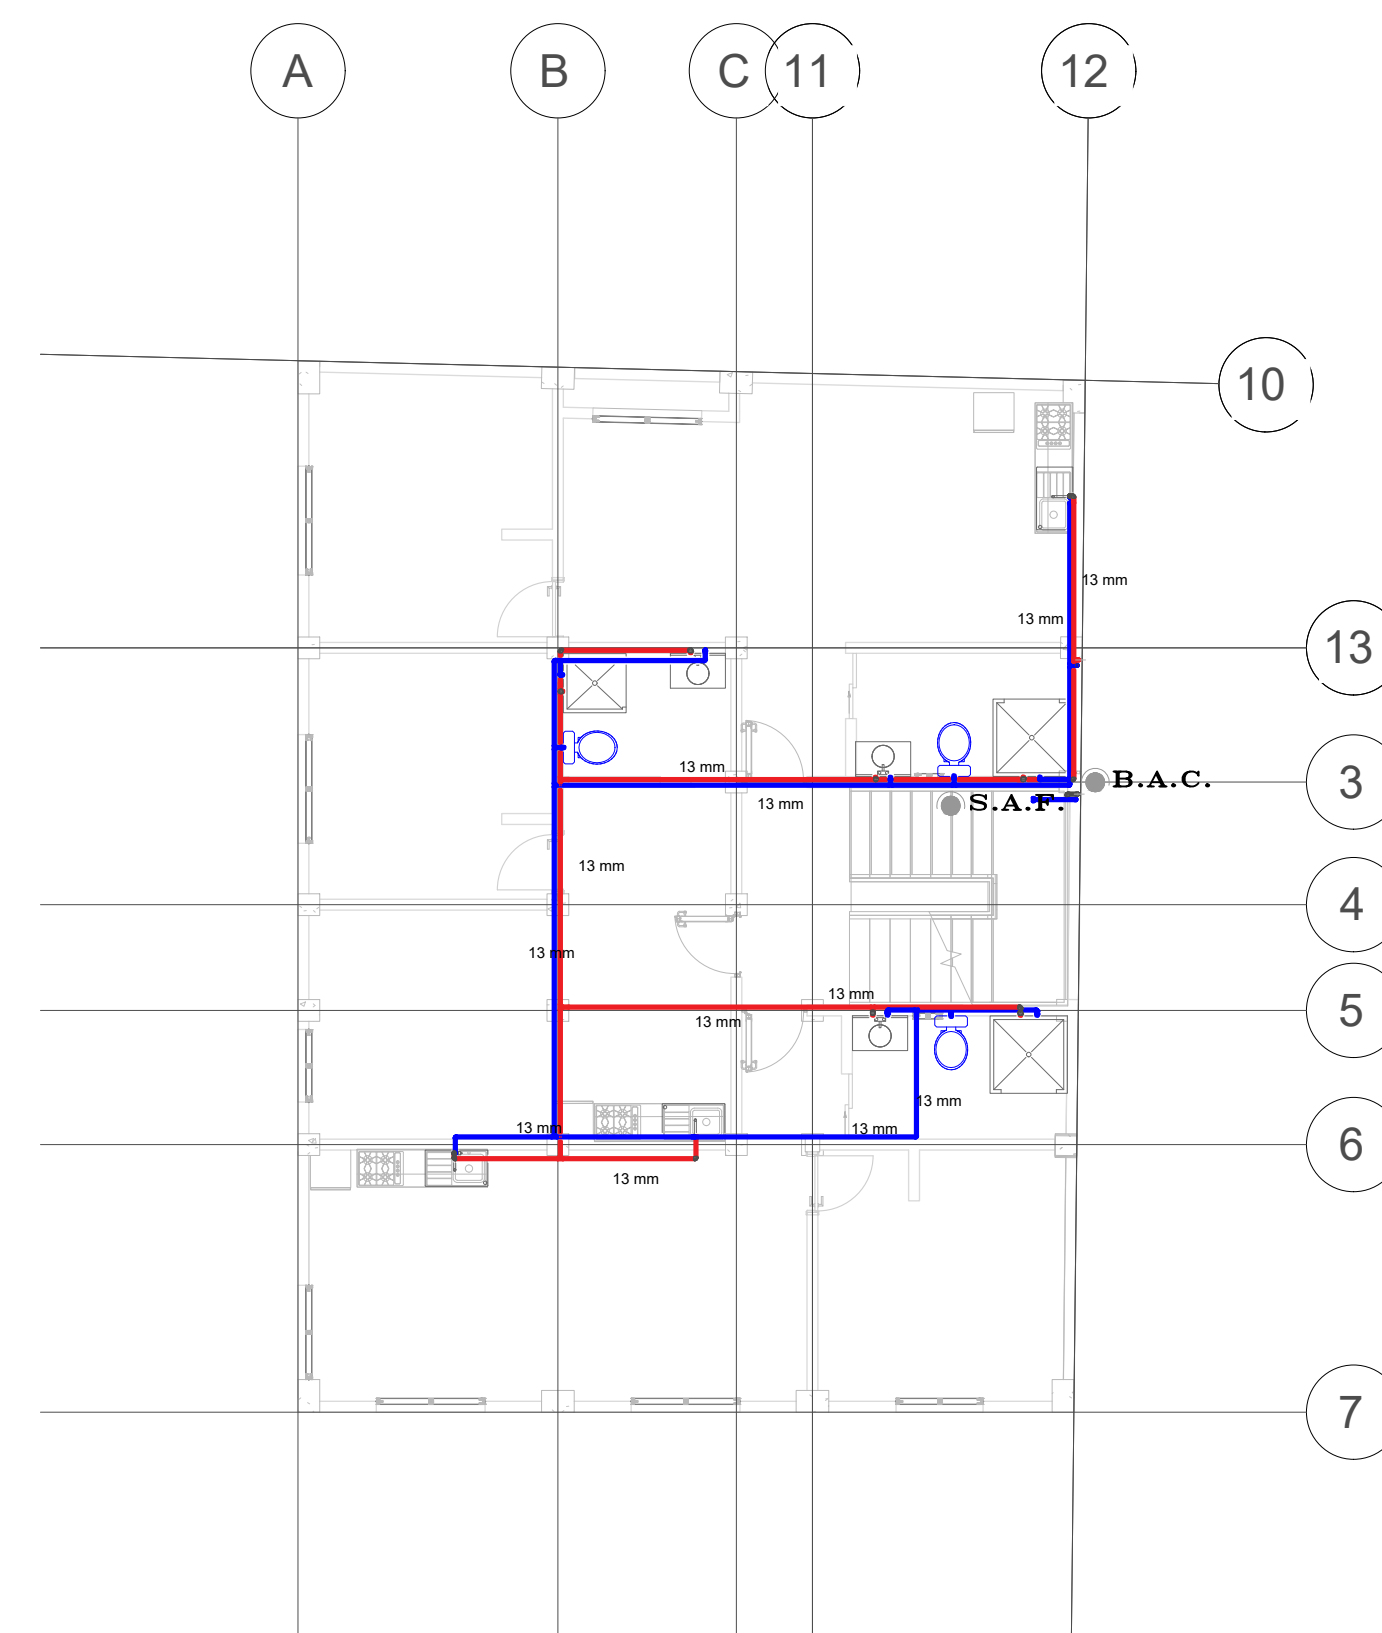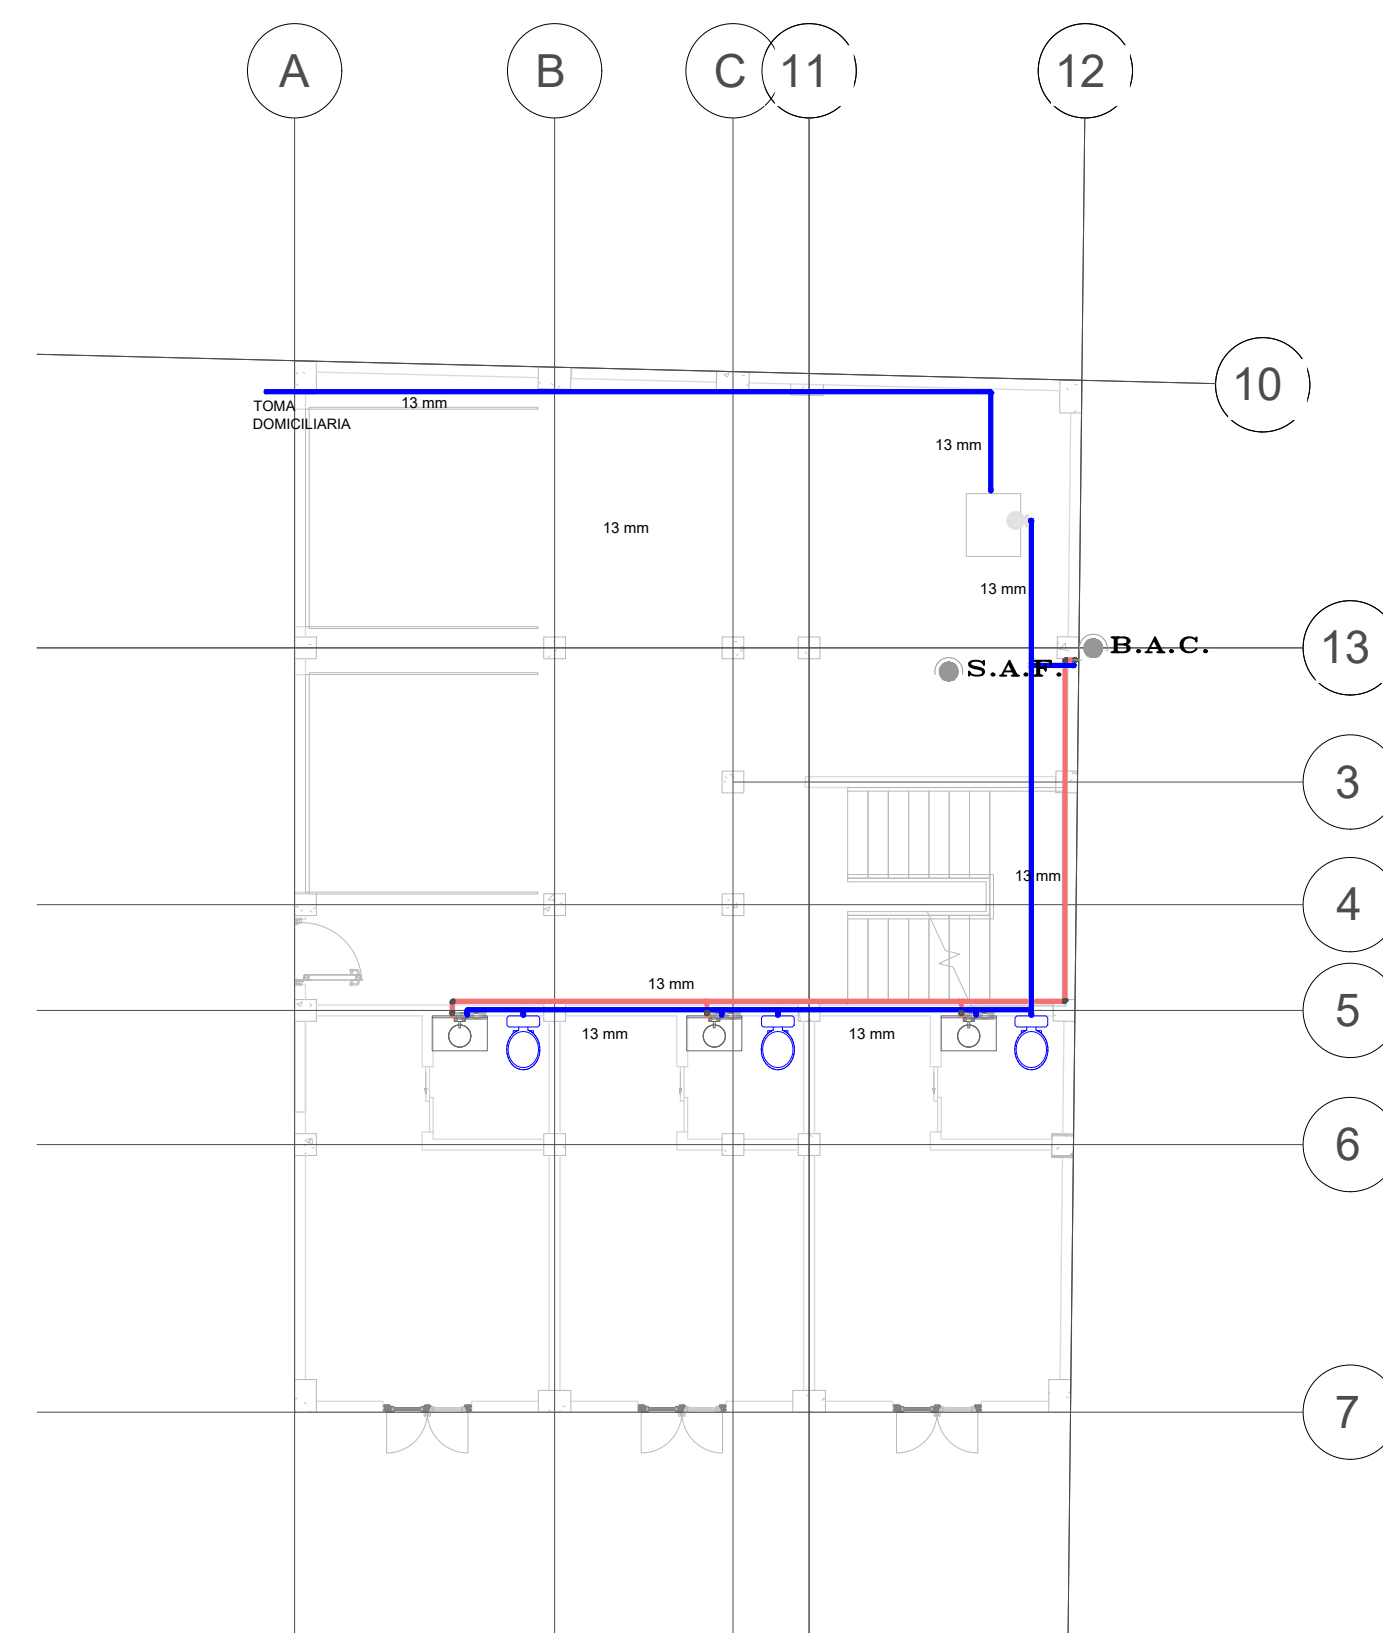

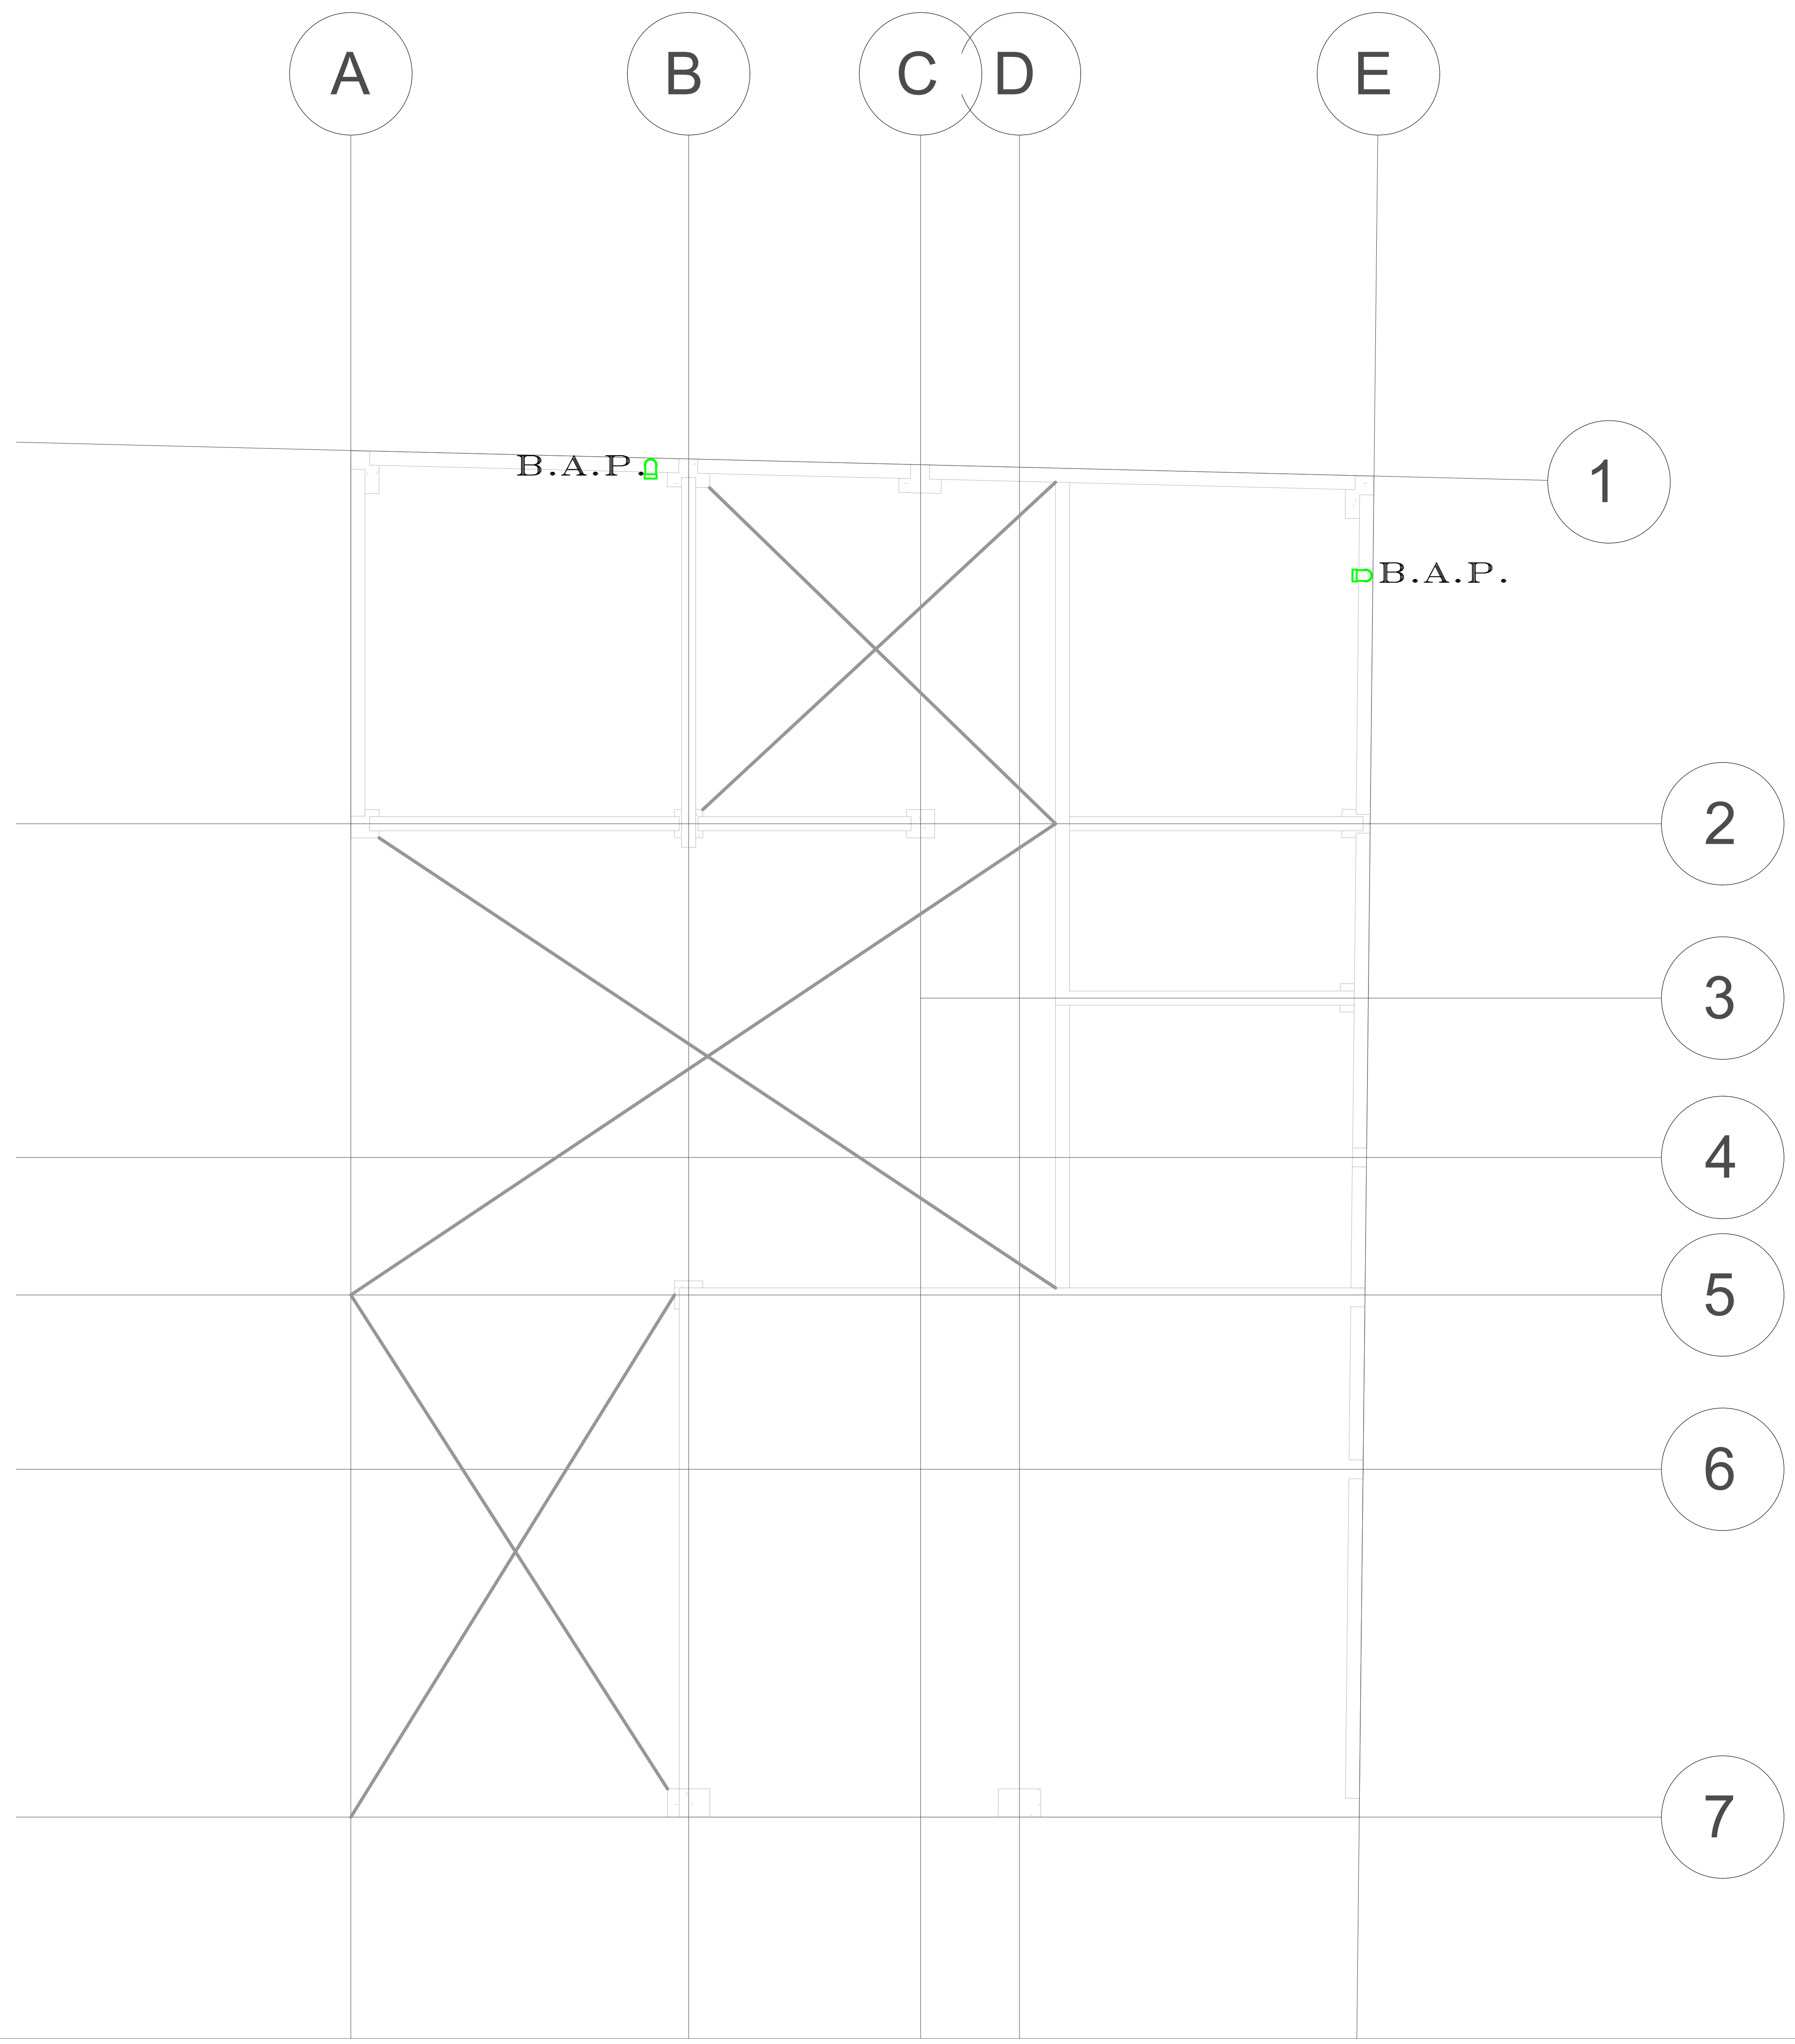

LOCALIZACIÓN

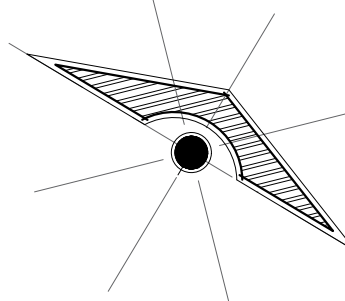

SIMBOLOGÍA

DATOS DE LA OBRA

SUPERFICIE DEL TERRENO: 1,000 M²
 SUPERFICIE CONSTRUIDA
 PRIMER NIVEL: 1,000 M²
 SEGUNDO NIVEL: 1,000 M²
 SUPERFICIE
 TOTAL CONSTRUIDA: 1,000 M²

PROYECTO:
 CASA-HABITACIÓN

DIRECCIÓN:
 AVE. CENTRAL No. 24

PROPIETARIO:
 AVE. CENTRAL No. 24

PROYECTÓ:
 PLANTA ARQUITECTÓNICA

PLANO:
 PLANTA ARQUITECTÓNICA

ESCALA:
 1:50

CLAVE: A-1	ACOTACIÓN: METROS
	PLANO: 03 / 03

FECHA:
 26 / 09 / 2024