



## Ensayo

*Nombre del Alumno: Aguilar López Jorge Alberto*

*Nombre del tema: Departamentos*

*Parcial: I*


*Nombre de la Materia: Diseño arquitectónico V*

*Nombre del profesor: Víctor Manuel Santiago guillen*

*Nombre de la Licenciatura: Arquitectura*

*Cuatrimestre: 7*

CROQUIS DE LOCALIZACIÓN

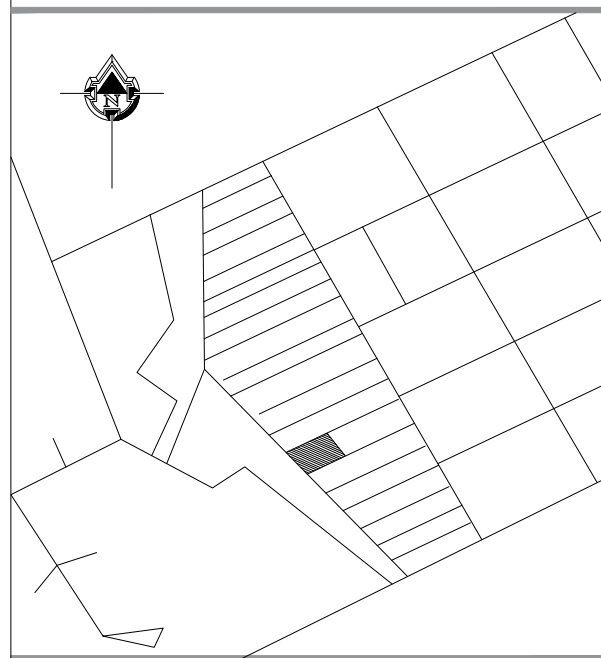

DISEÑO ARQUITECTONICO V


VICTOR MANUEL SANTIAGO GUILLEN  
ARQUITECTO

## HOTEL

SUPERFICIES

SUPERFICIE DE TERRENO: 154.43m<sup>2</sup>  
SUPERFICIE CONSTRUIDA: 126.17m<sup>2</sup>

JORGE ALBERTO AGUILAR LOPEZ

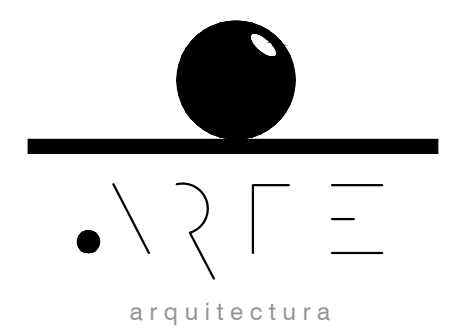

PLANO:  
PLANTAS ARQUITECTONICA BAJA

ESCALA:

1.50


METROS

PLANO:

01  
05


CLAVE:

A-01

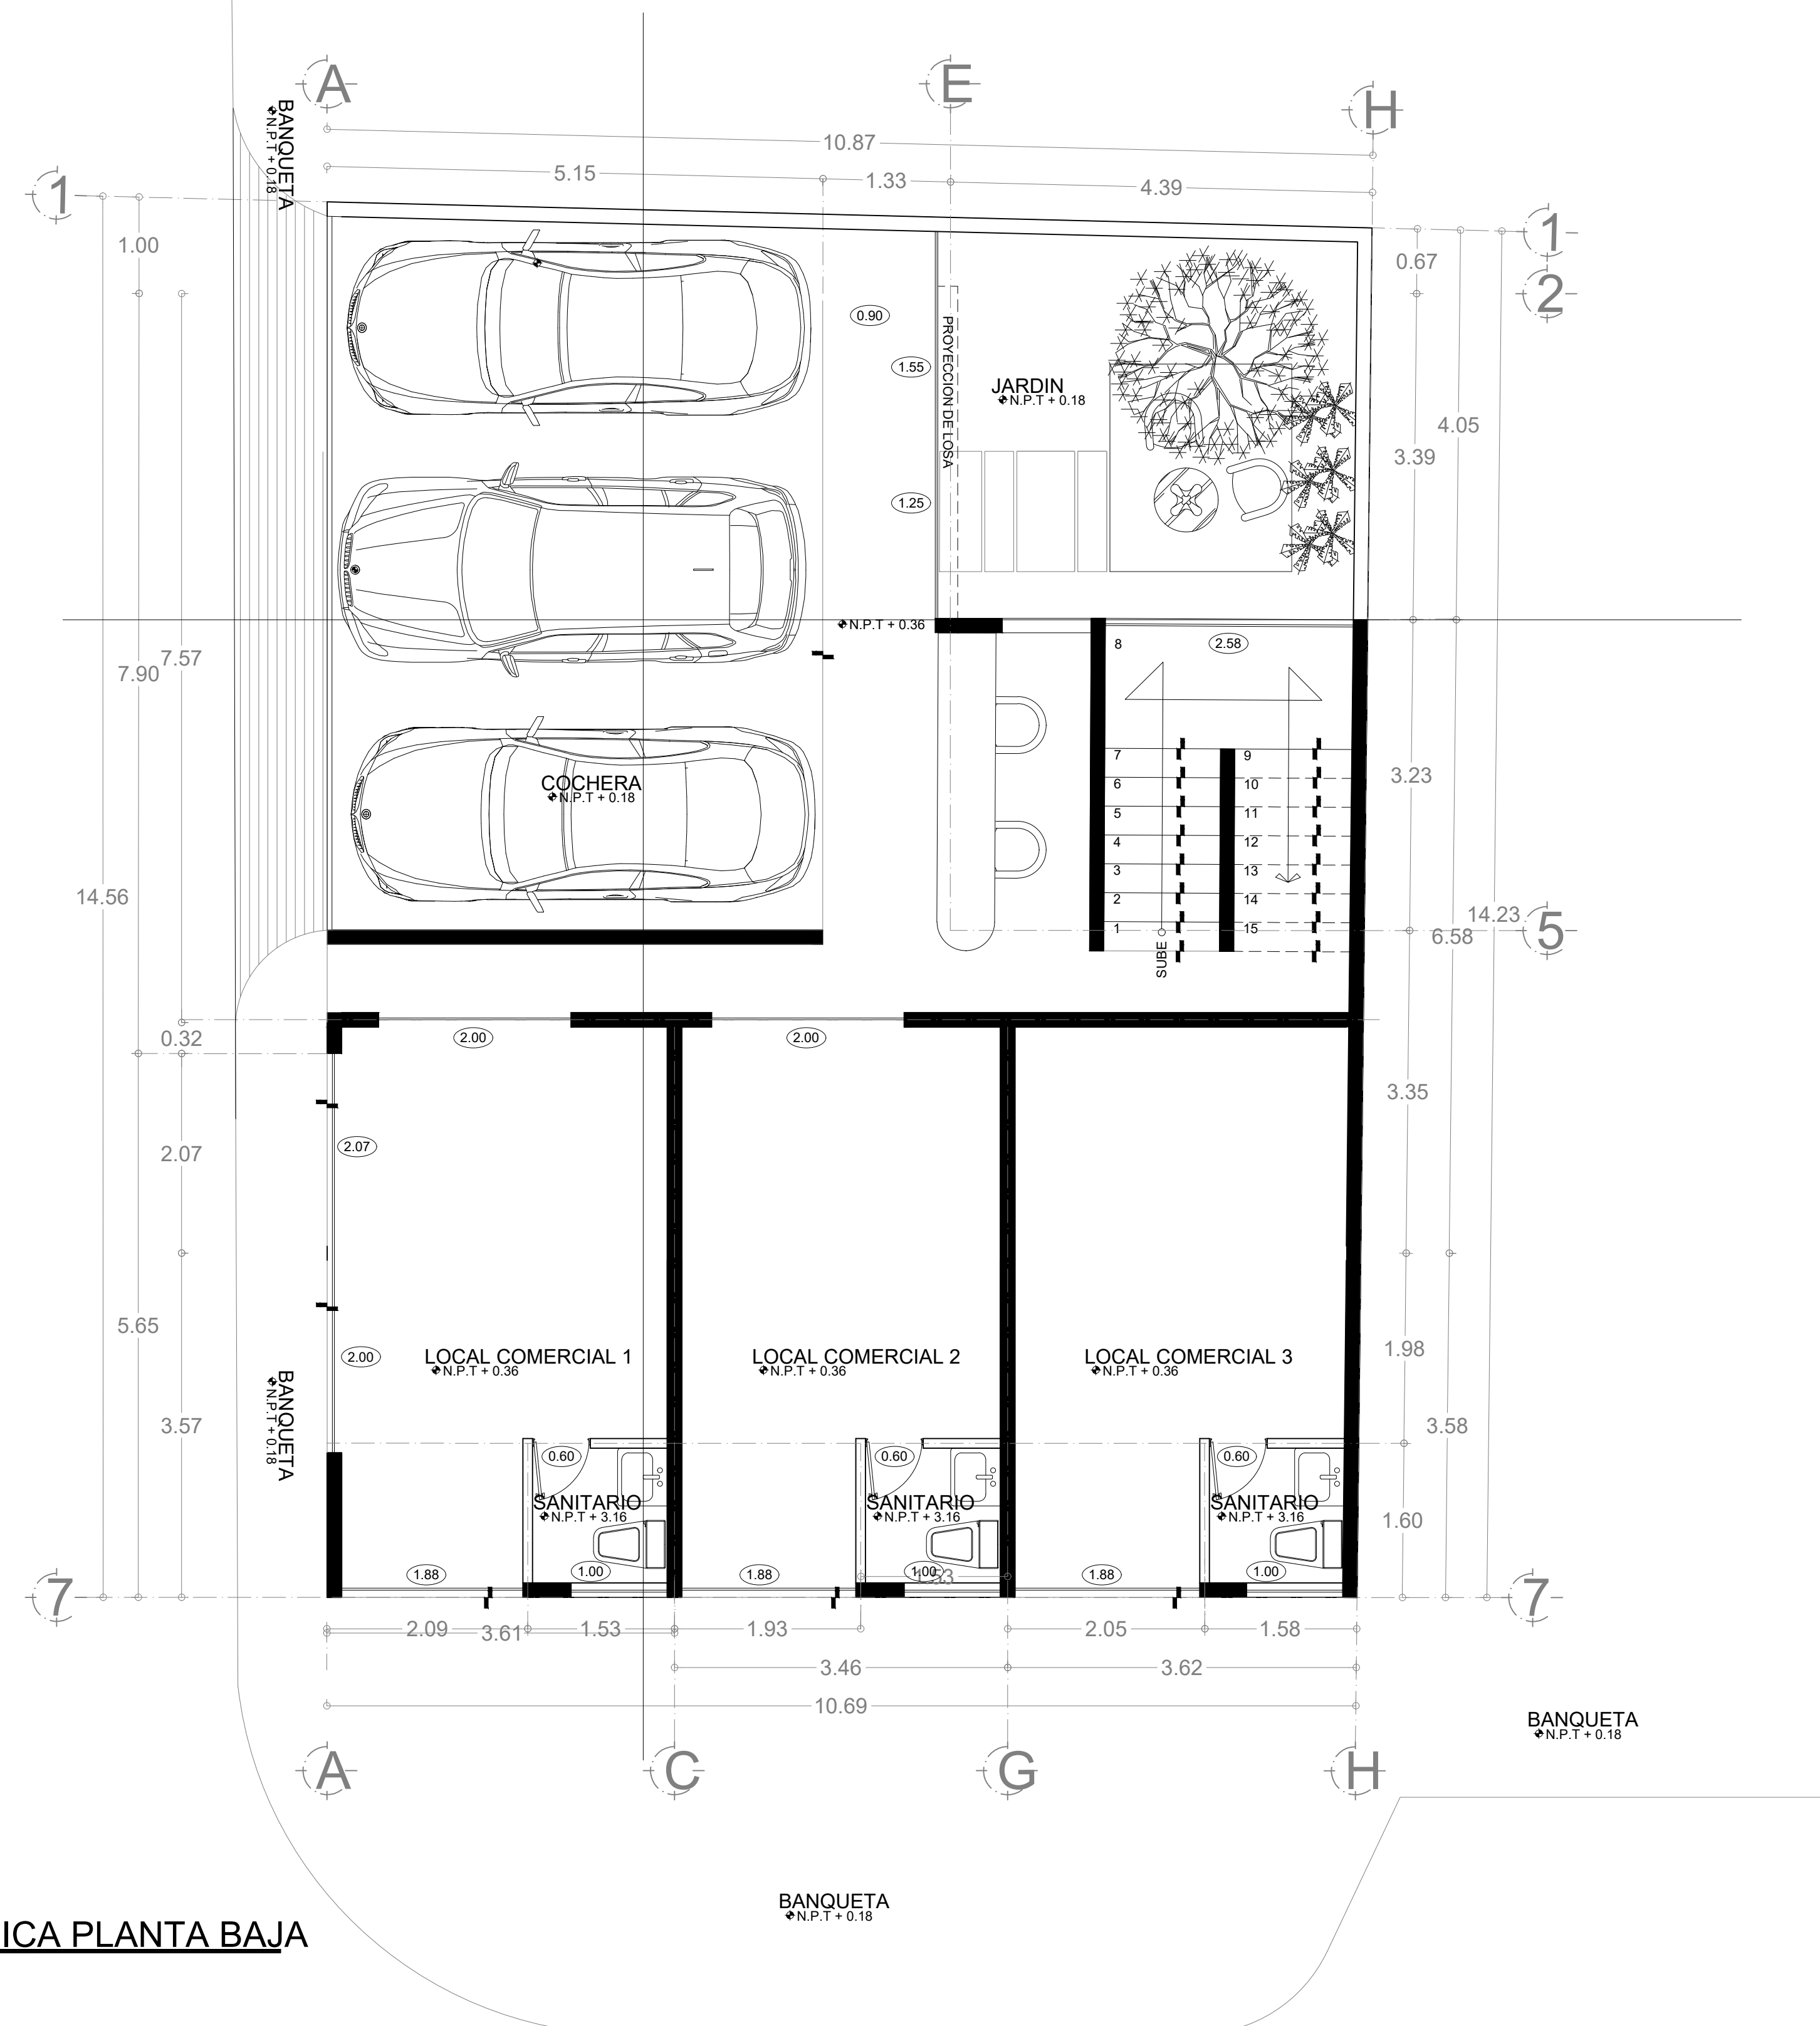

**PLANTA ARQUITECTONICA PLANTA BAJA**  
ESC: 1:50

CROQUIS DE LOCALIZACIÓN

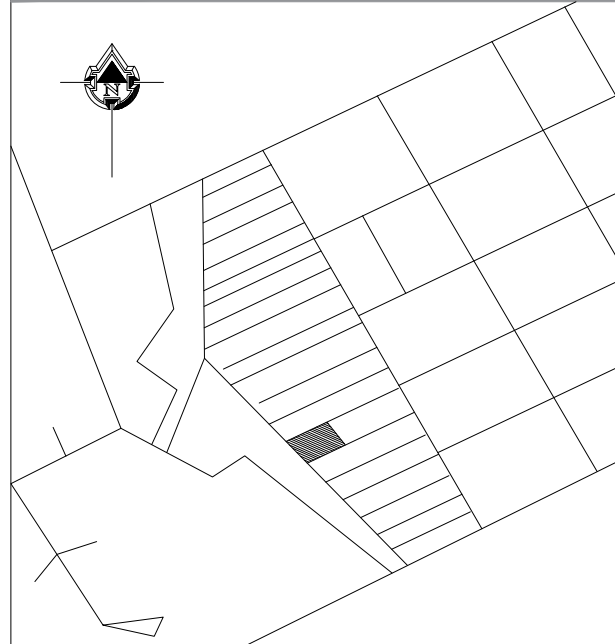

DISEÑO ARQUITECTONICO V

VICTOR MANUEL SANTIAGO GUILLEN  
ARQUITECTO


## HOTEL

SUPERFICIES

SUPERFICIE DE TERRENO: 154.43m<sup>2</sup>

SUPERFICIE CONSTRUIDA: 126.17m<sup>2</sup>

JORGE ALBERTO AGUILAR LOPEZ

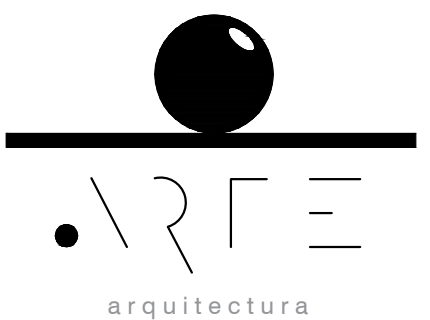

PLANO:

PLANTAS ARQUITECTONICA  
SEGUNDO NIVEL

ESCALA:

1.50


METROS

PLANO:

02  
05


CLAVE:

A-02

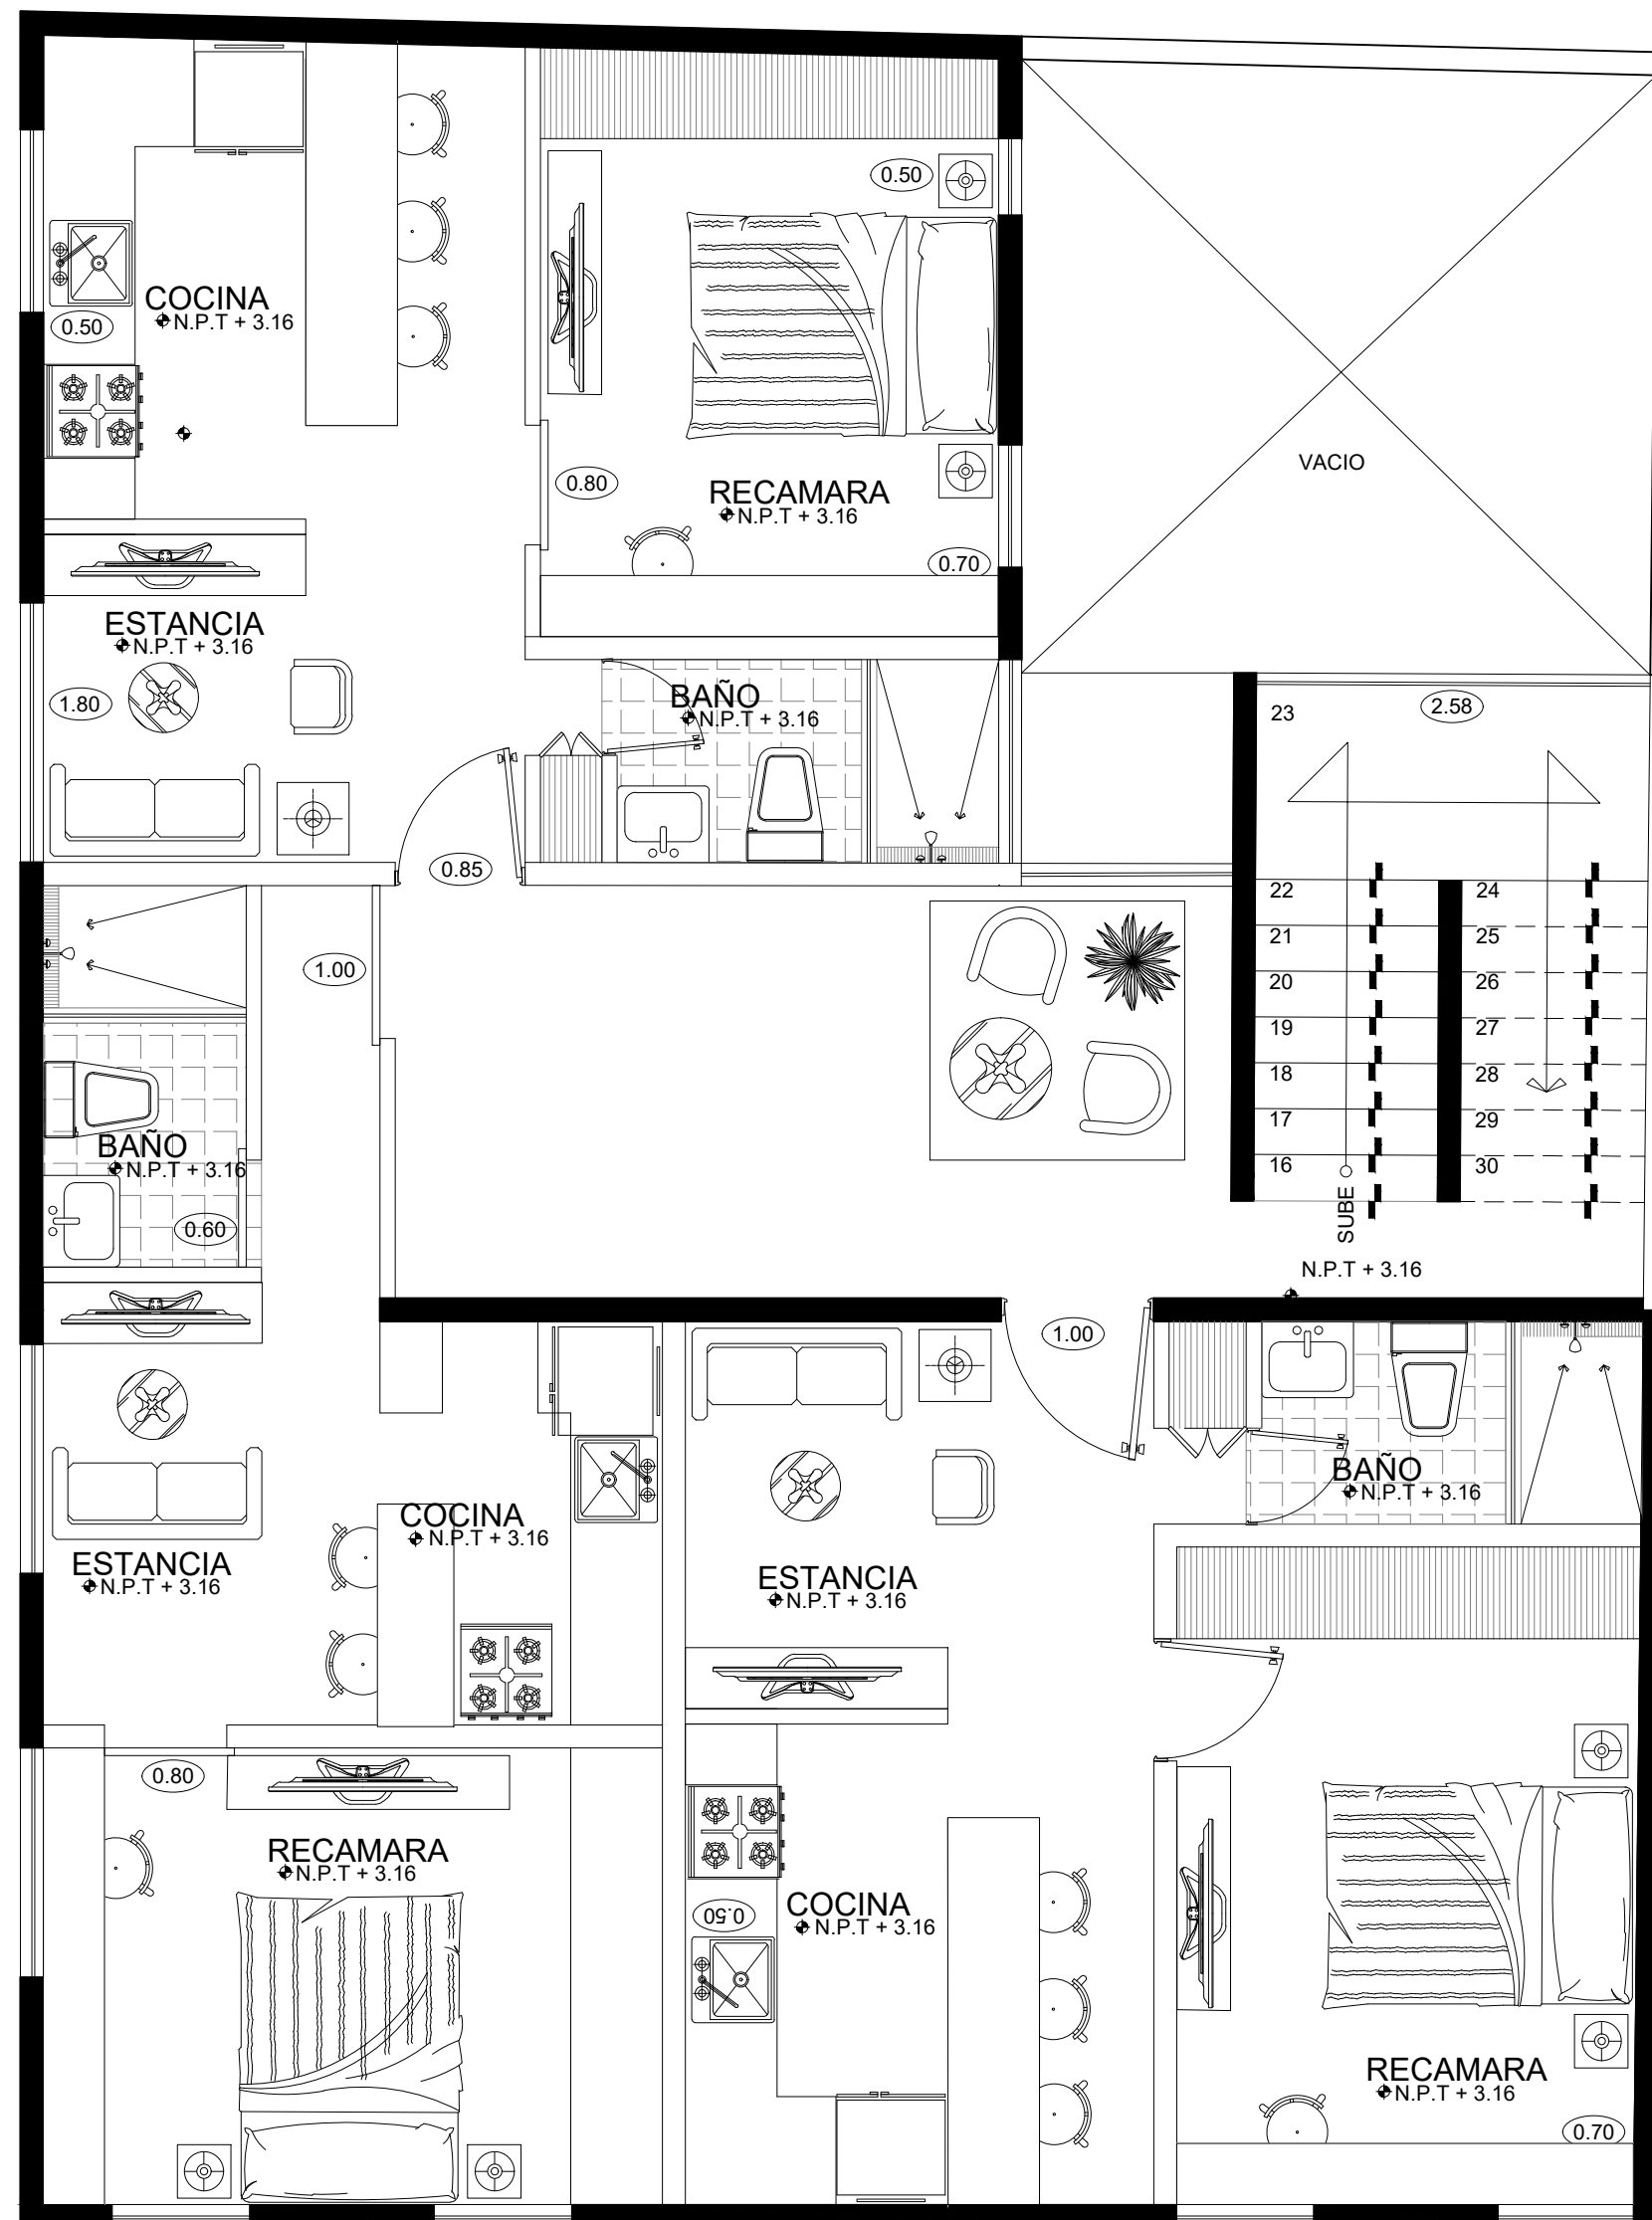

**PLANTA ARQUITECTONICA SEGUNDO NIVEL**  
ESC: 1:50

CROQUIS DE LOCALIZACIÓN

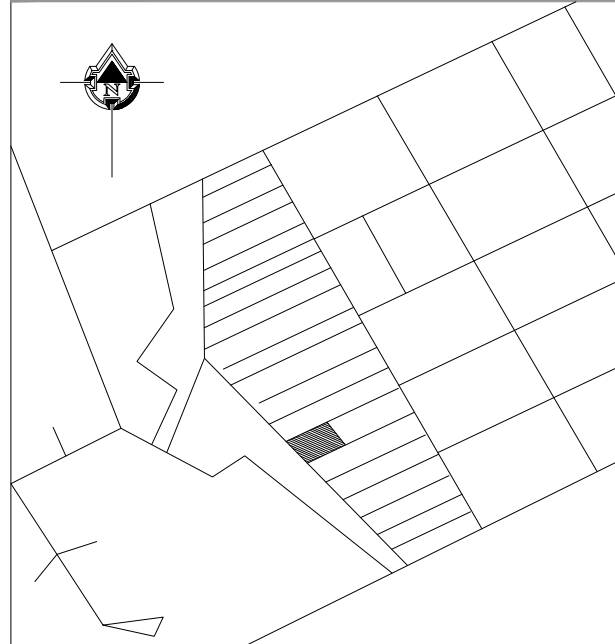

DISEÑO ARQUITECTONICO V

VICTOR MANUEL SANTIAGO GUILLEN  
ARQUITECTO


## HOTEL

SUPERFICIES

SUPERFICIE DE TERRENO: 154.43m<sup>2</sup>

SUPERFICIE CONSTRUIDA: 126.17m<sup>2</sup>

JORGE ALBERTO AGUILAR LOPEZ

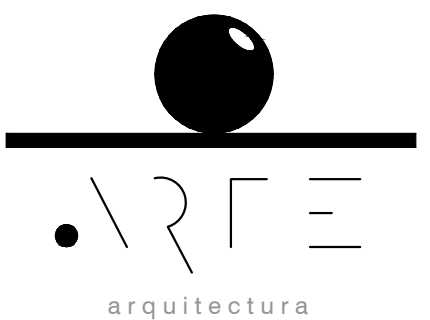

PLANO:

PLANTAS ARQUITECTONICA  
ROOFT GARDEN

ESCALA:

1.50


METROS

PLANO:

04  
05


CLAVE:

A-04

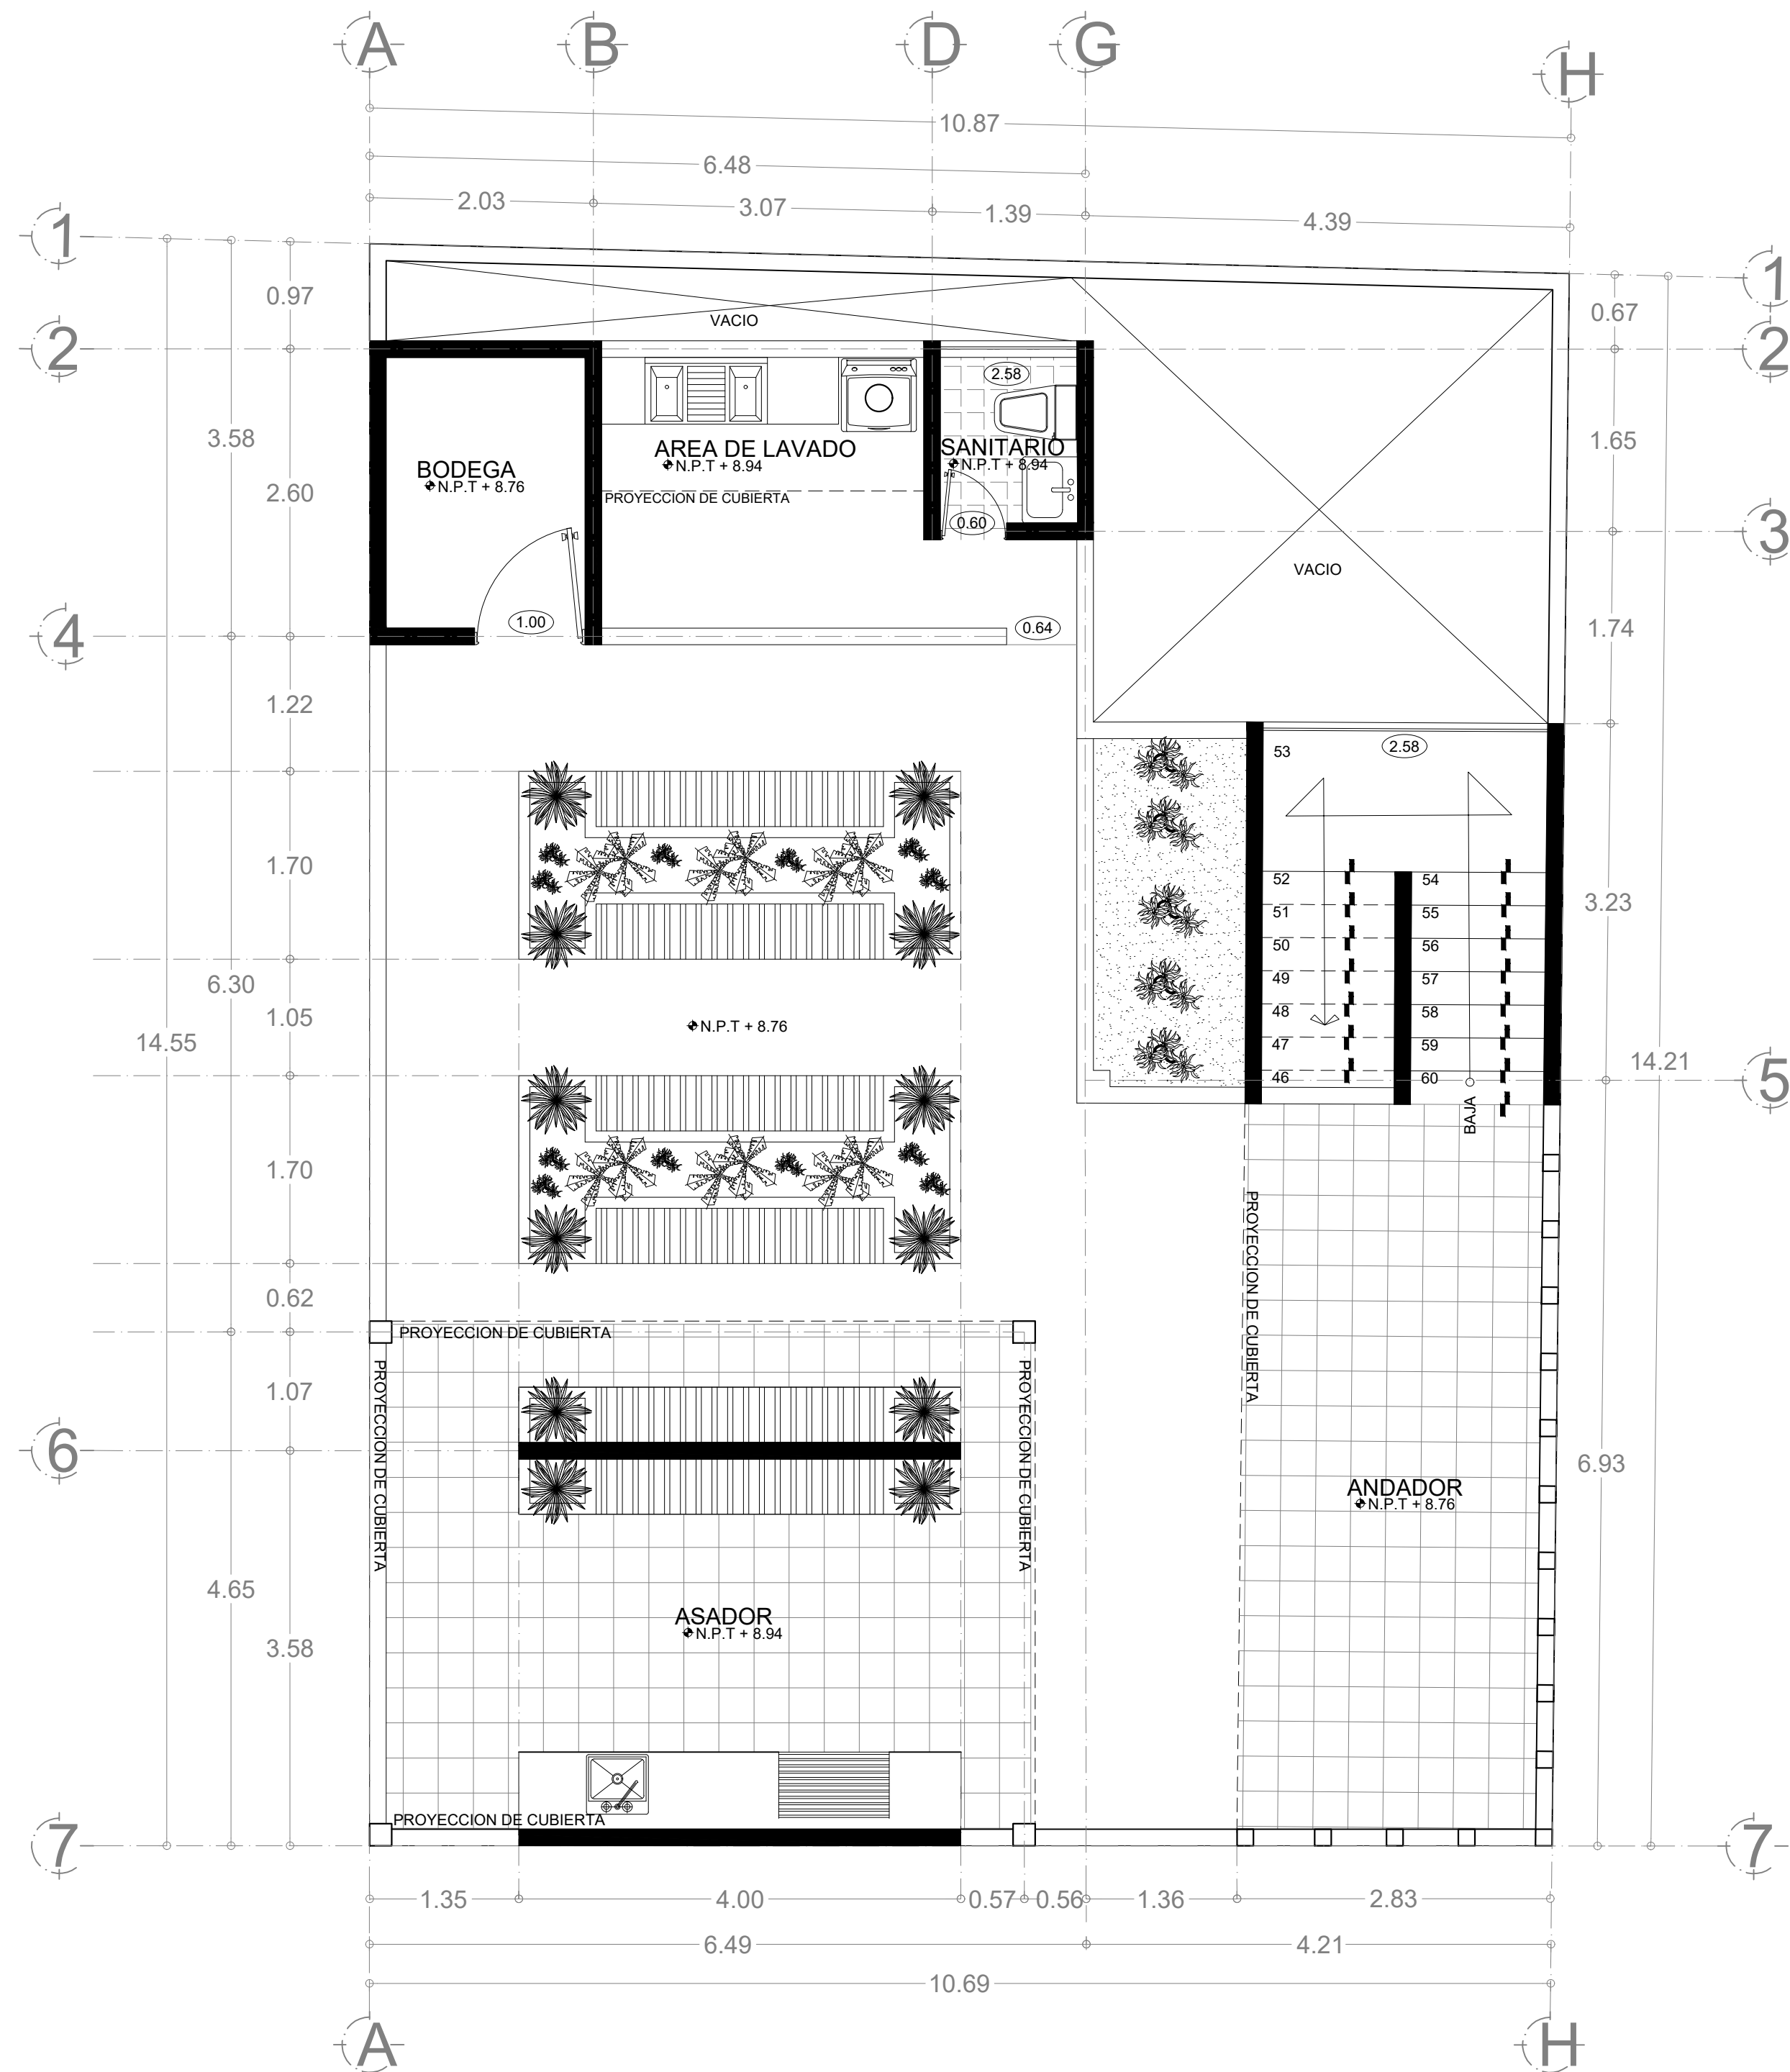

**PLANTA ARQUITECTONICA ROOFT GARDEN**  
ESC: 1:50

CROQUIS DE LOCALIZACIÓN

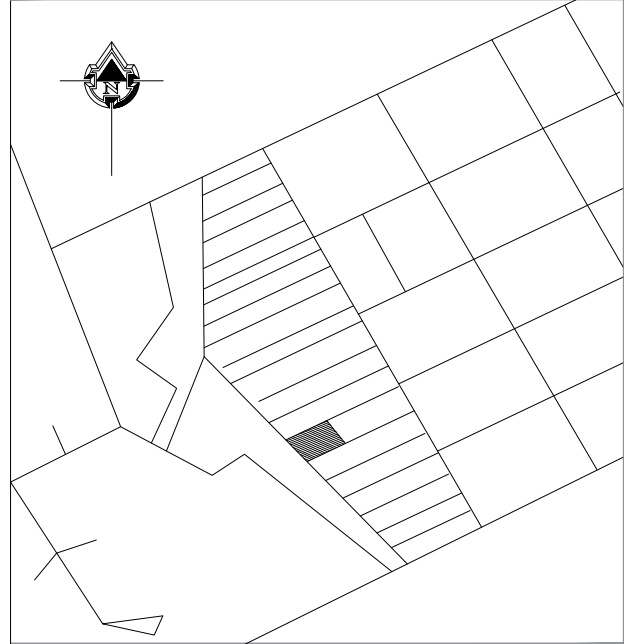

DISEÑO ARQUITECTONICO V

VICTOR MANUEL SANTIAGO GUILLEN  
ARQUITECTO


## HOTEL

SUPERFICIES

SUPERFICIE DE TERRENO: 154.43m<sup>2</sup>

SUPERFICIE CONSTRUIDA: 126.17m<sup>2</sup>

JORGE ALBERTO AGUILAR LOPEZ

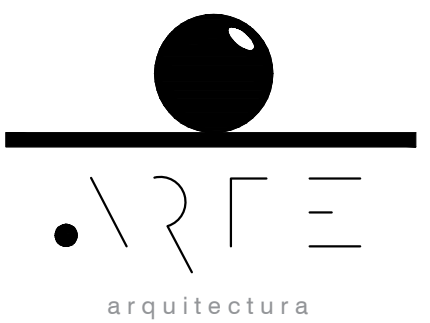

PLANO:

PLANTAS ARQUITECTONICA  
ROOFT GARDEN

ESCALA:

1.50


METROS

PLANO:


04  
05

CLAVE:

A-04

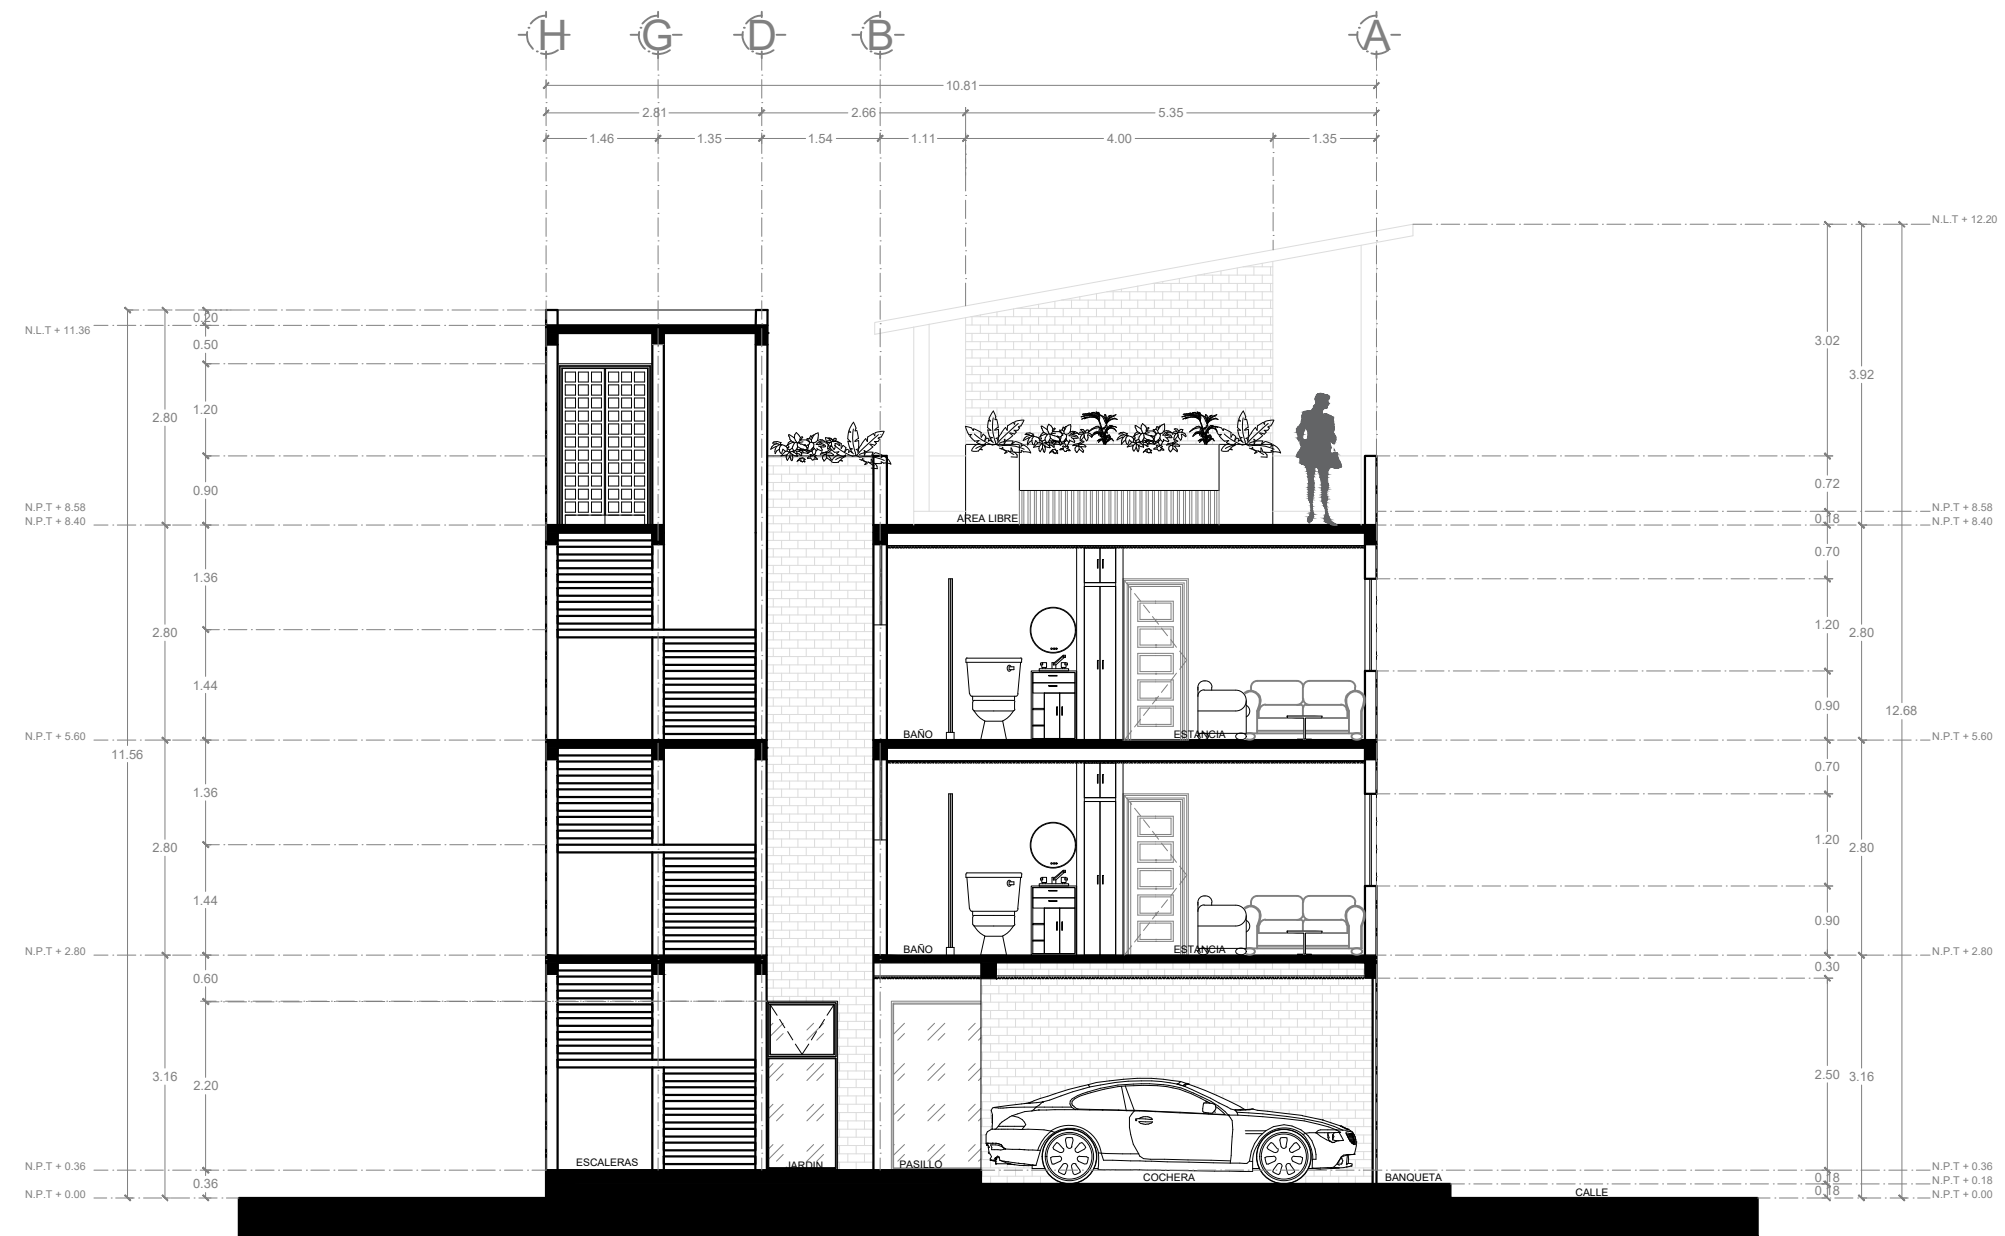

**CORTE TRANSVERSAL A-A'**  
ESC: 1:50

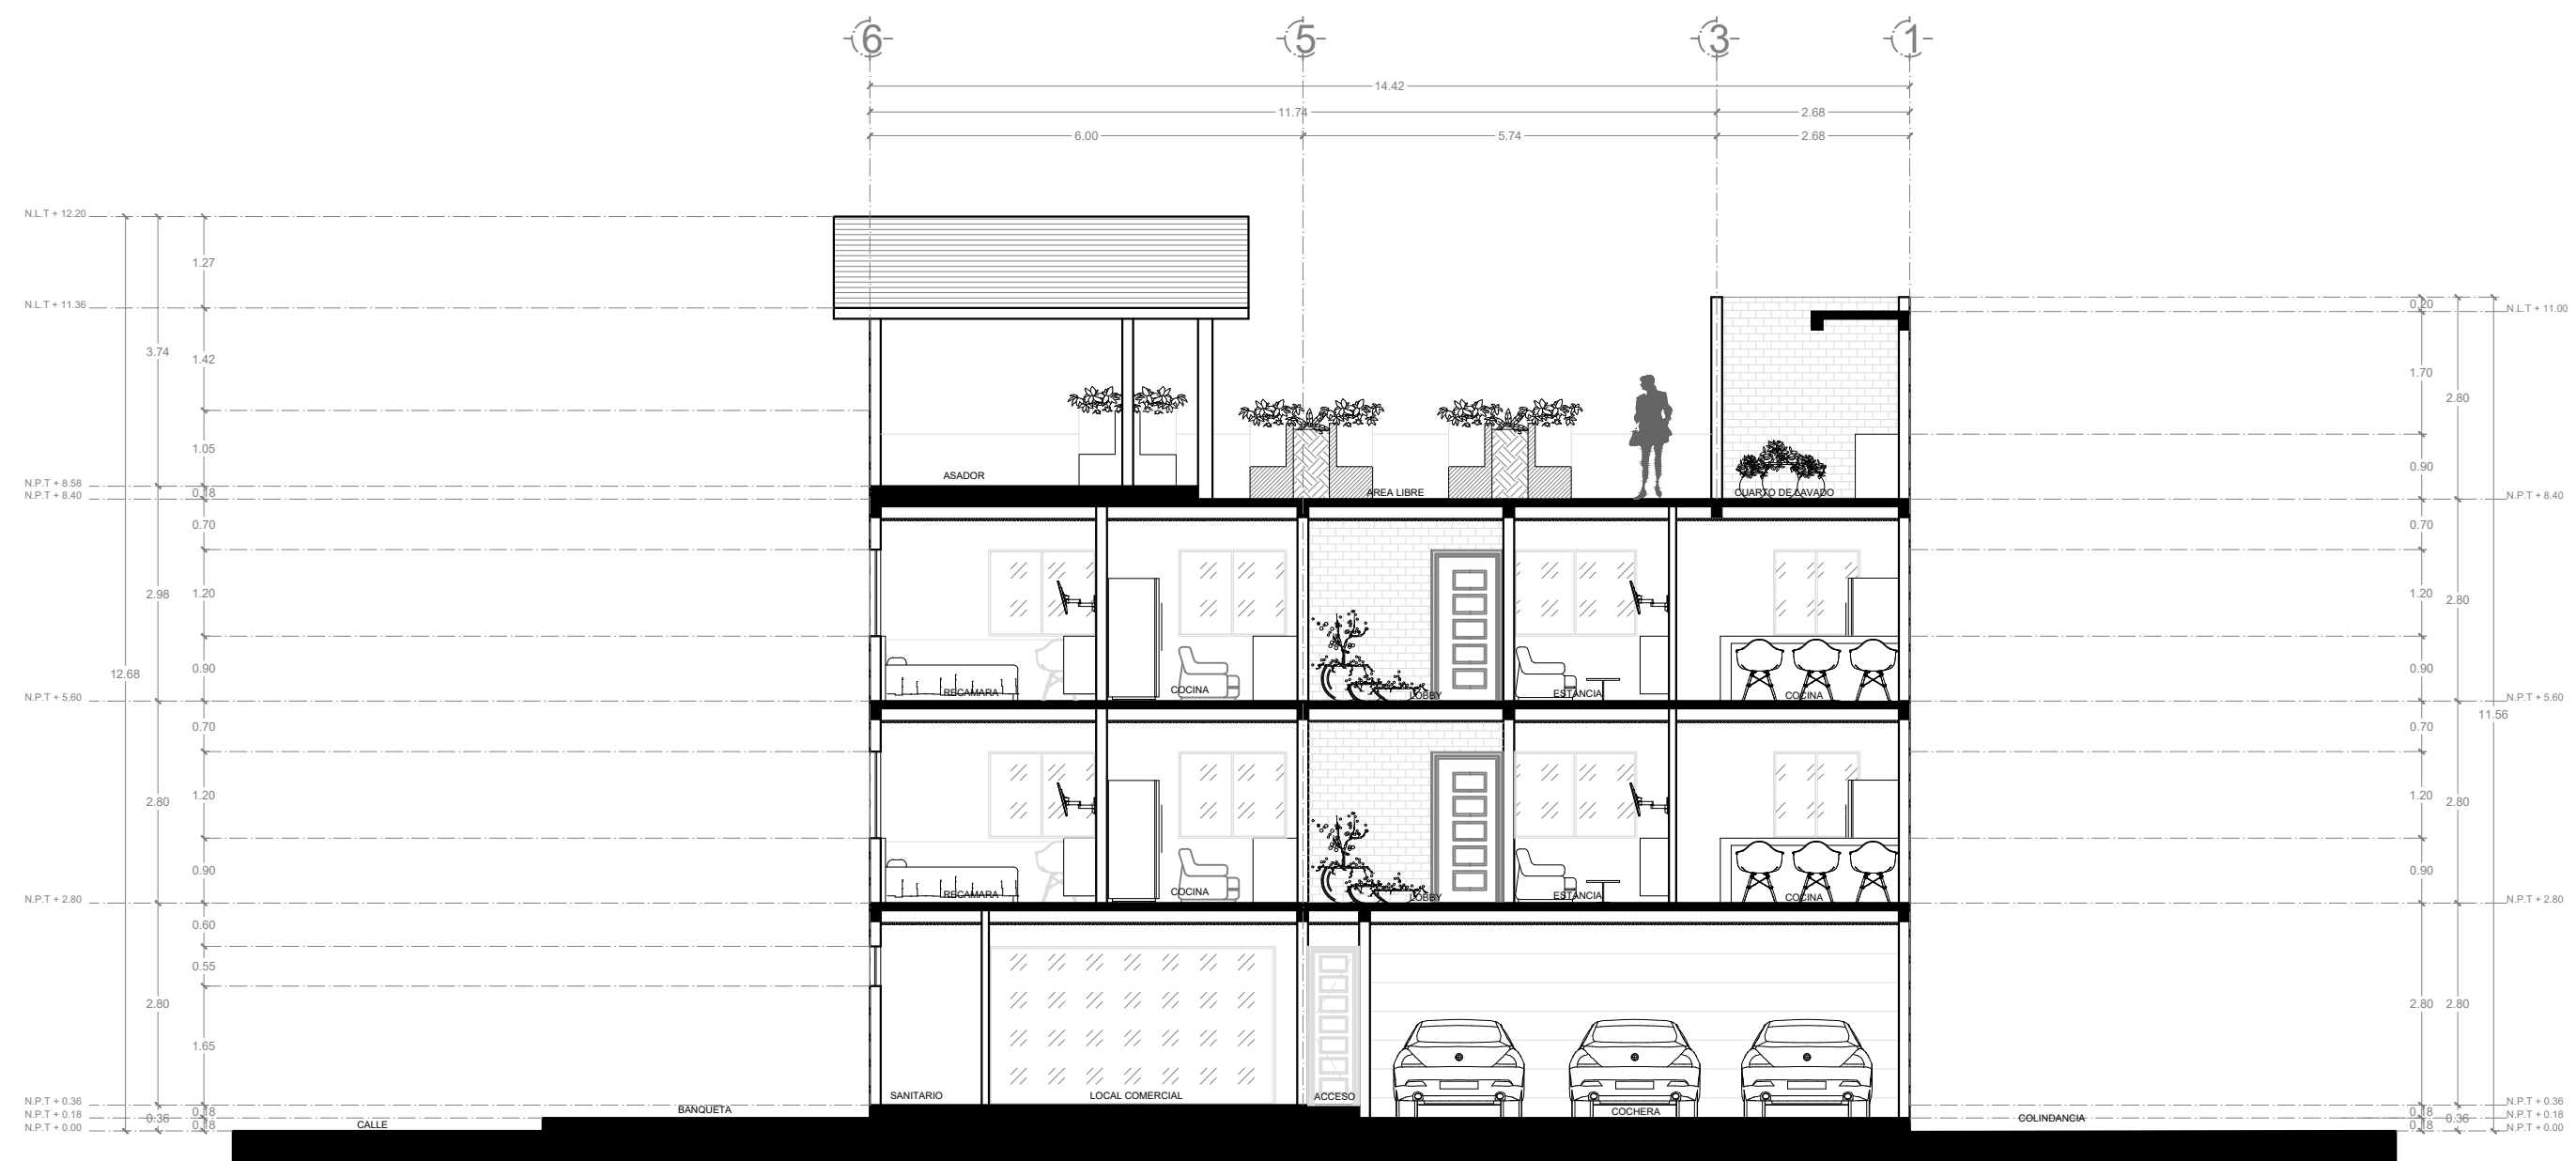

**CORTE LONGITUDINAL B-B'**  
ESC: 1:50