

HOTEL

SUPERFICIES

SUPERFICIE DE TERRENO: 154.43m²

SUPERFICIE CONSTRUIDA: 126.17m²

JORGE ALBERTO AGUILAR LOPEZ



PLANO:

PLANTAS ELECTRICAS

ESCALA:
1.75


METROS

PLANO:


CLAVE:

01
01


A-01

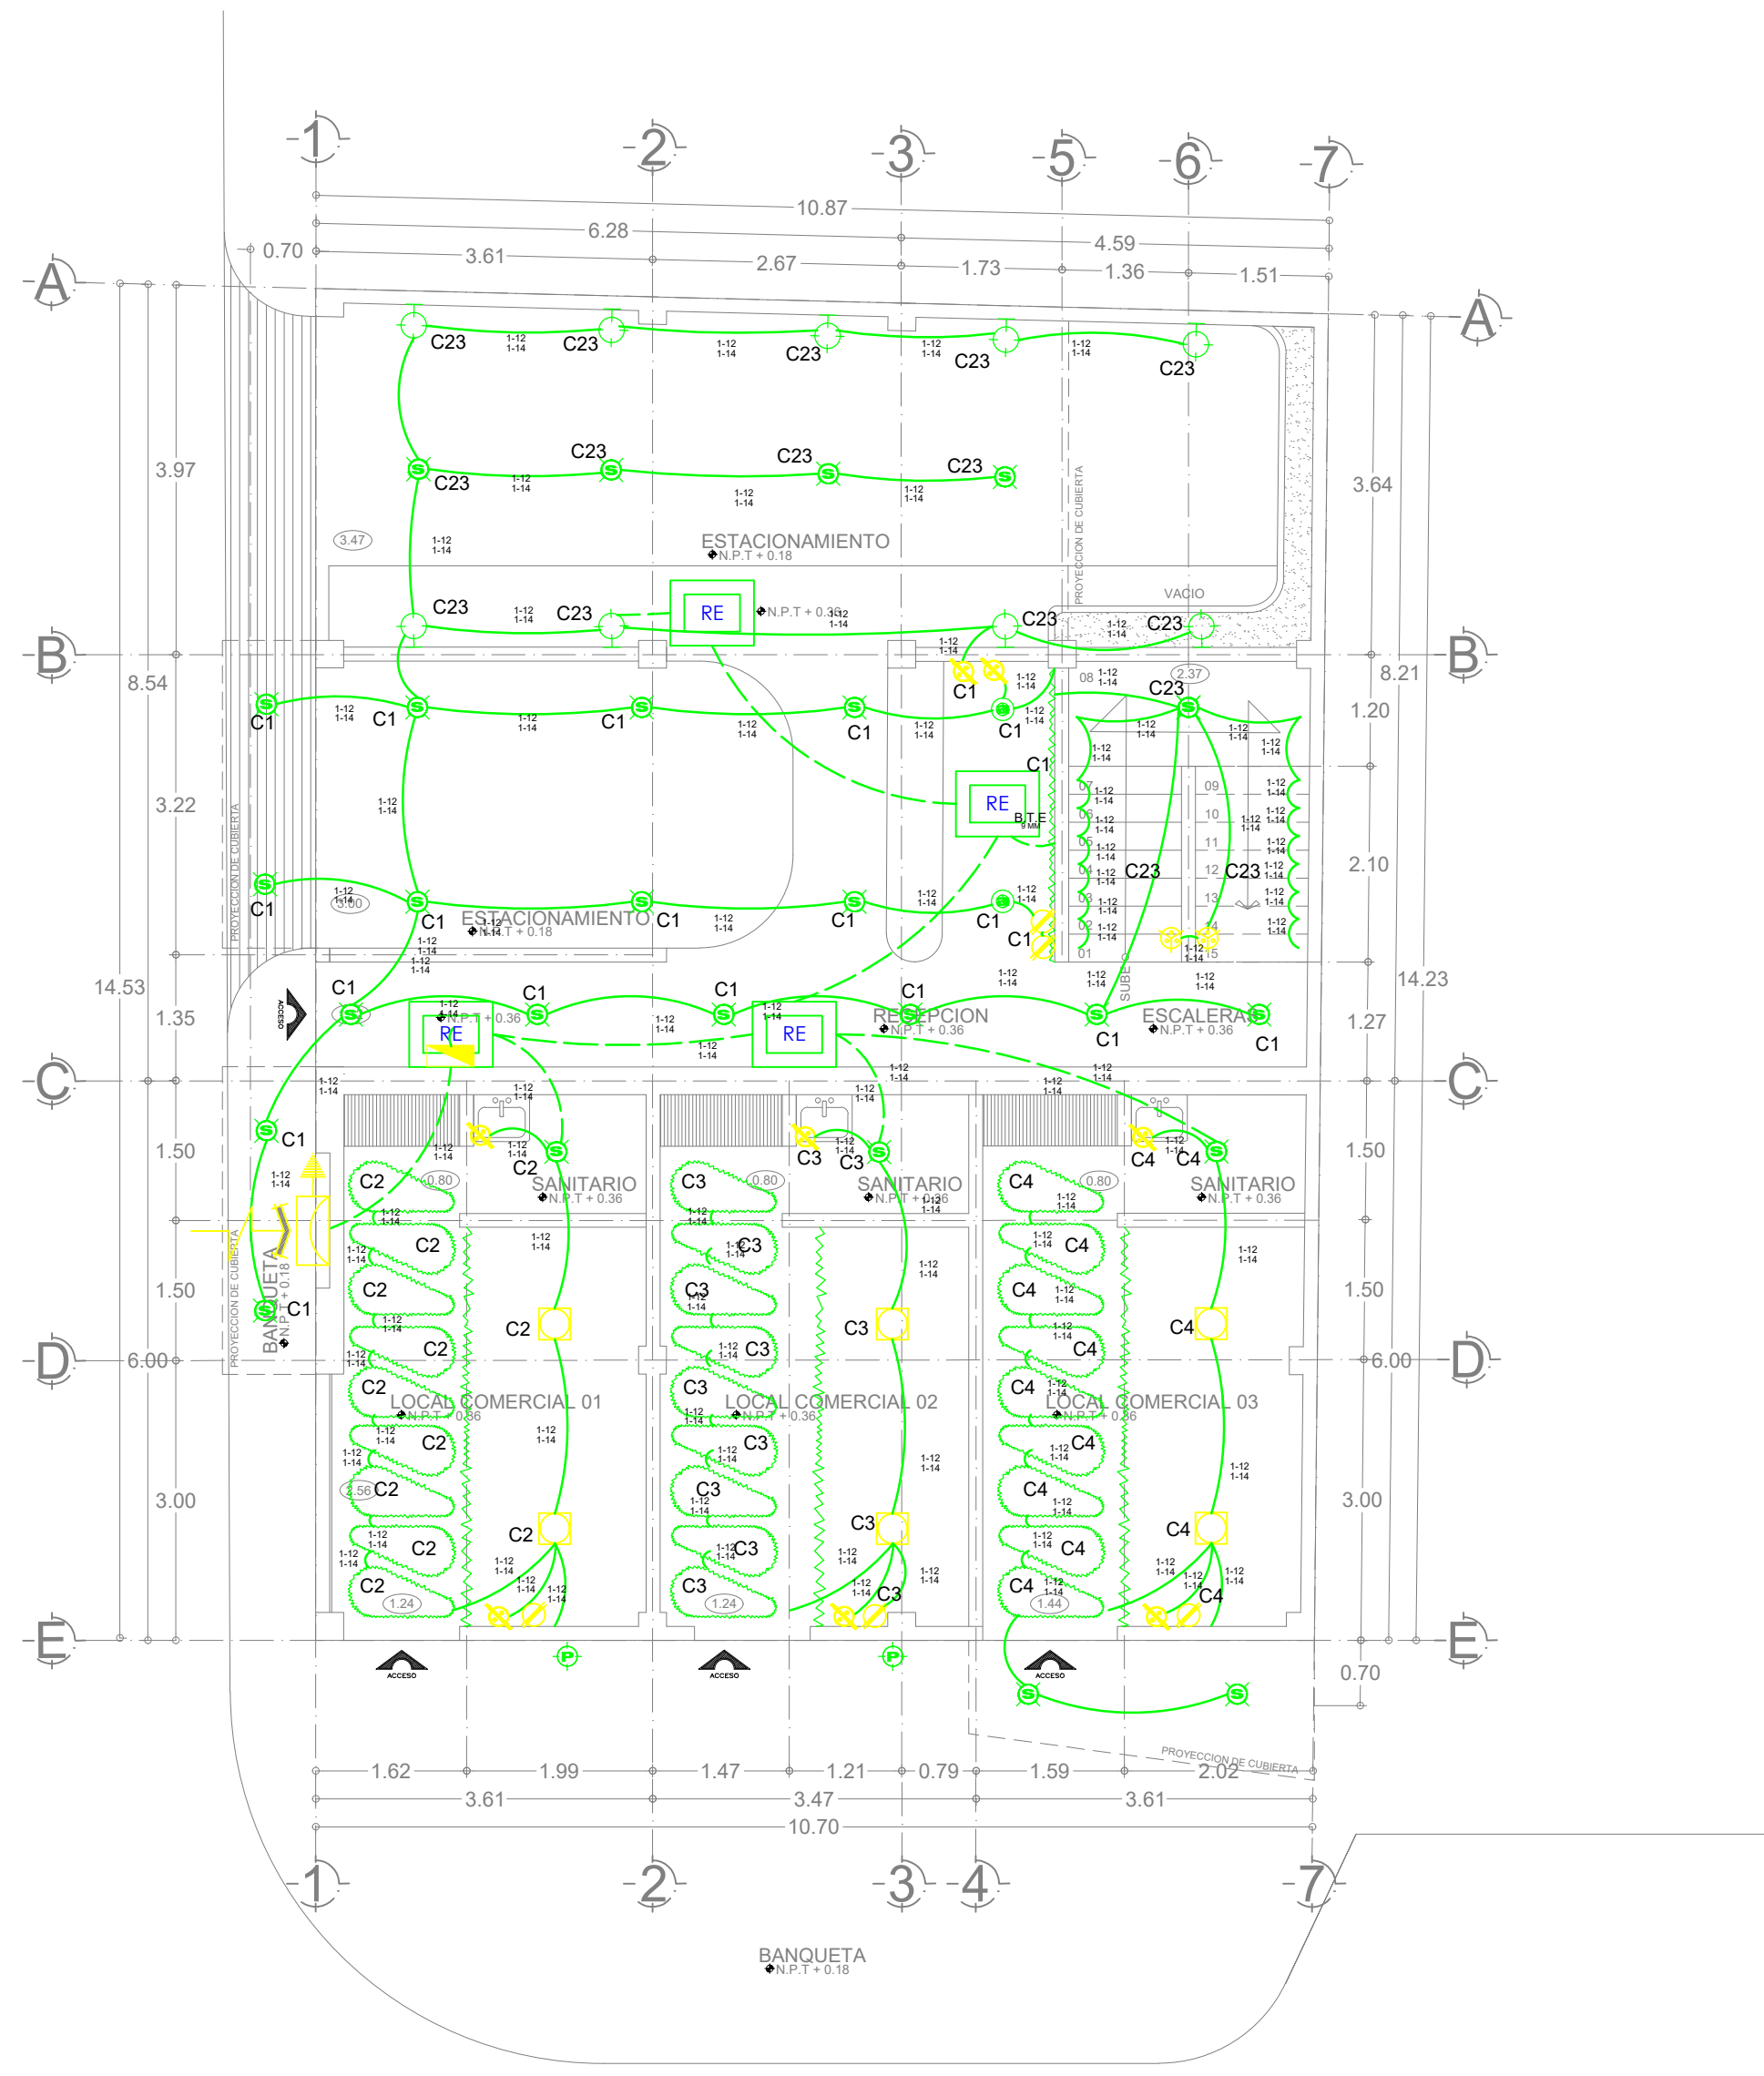


PLANTA ARQUITECTONICA PLANTA BAJA
ESC: 1:75

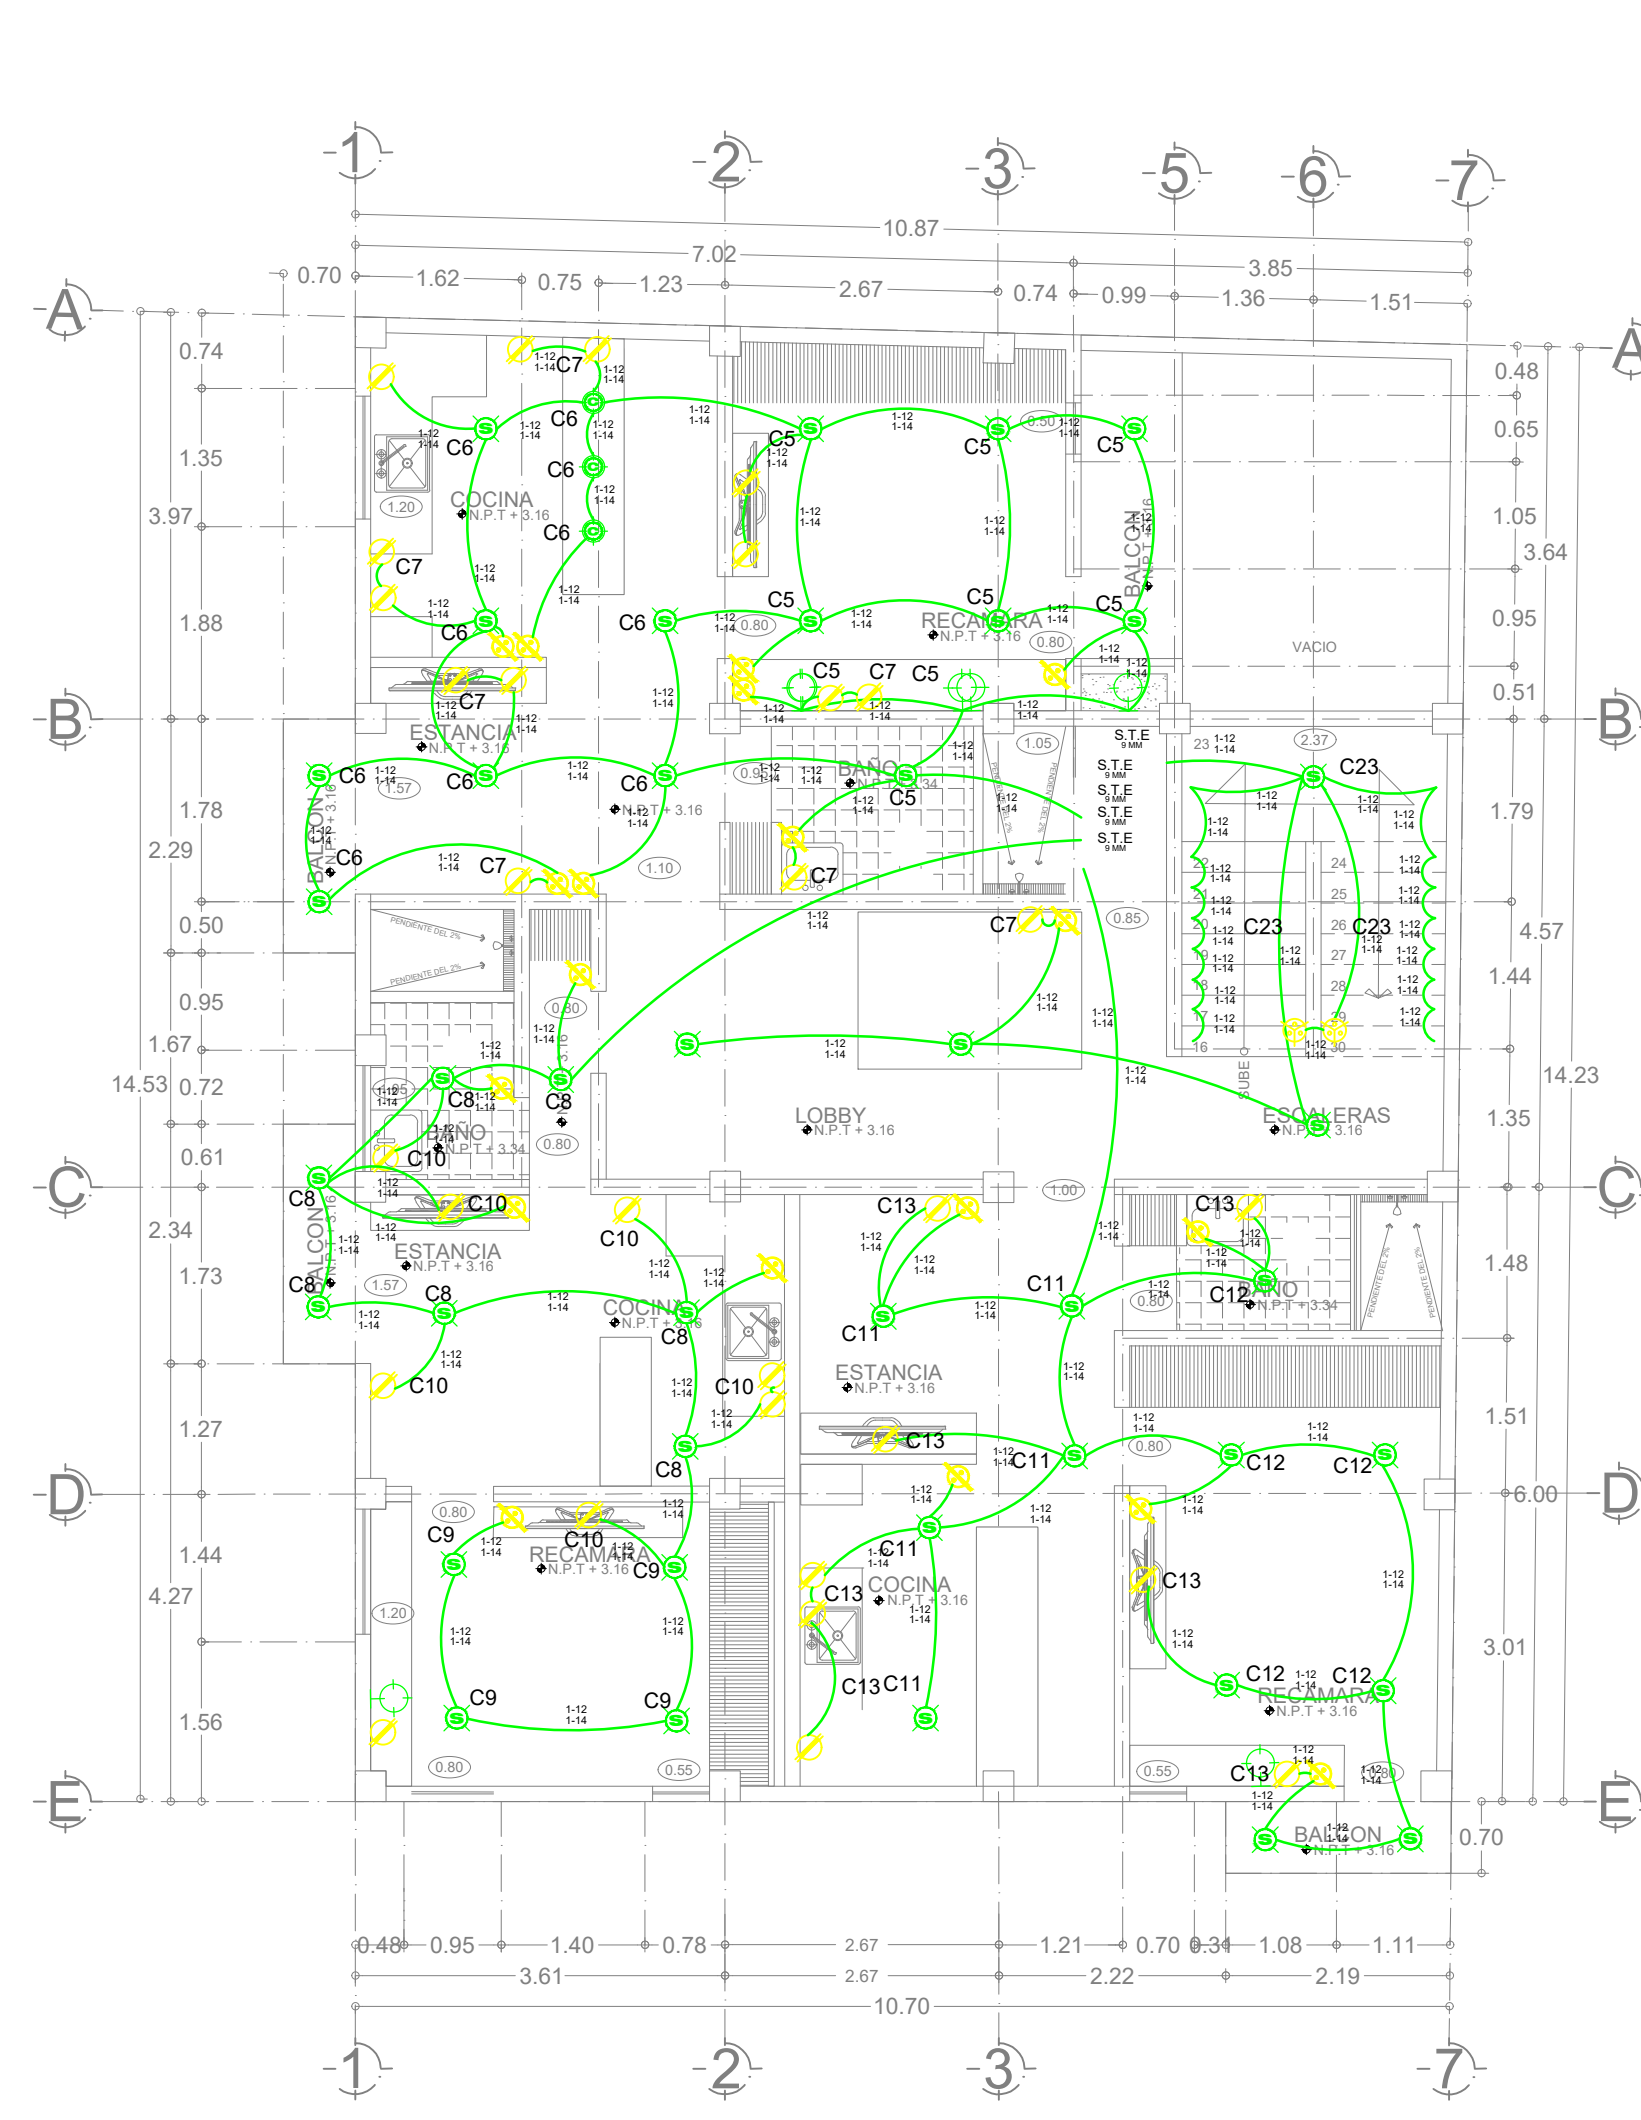

PLANTA ARQUITECTONICA PLANTA BAJA
ESC: 1:75

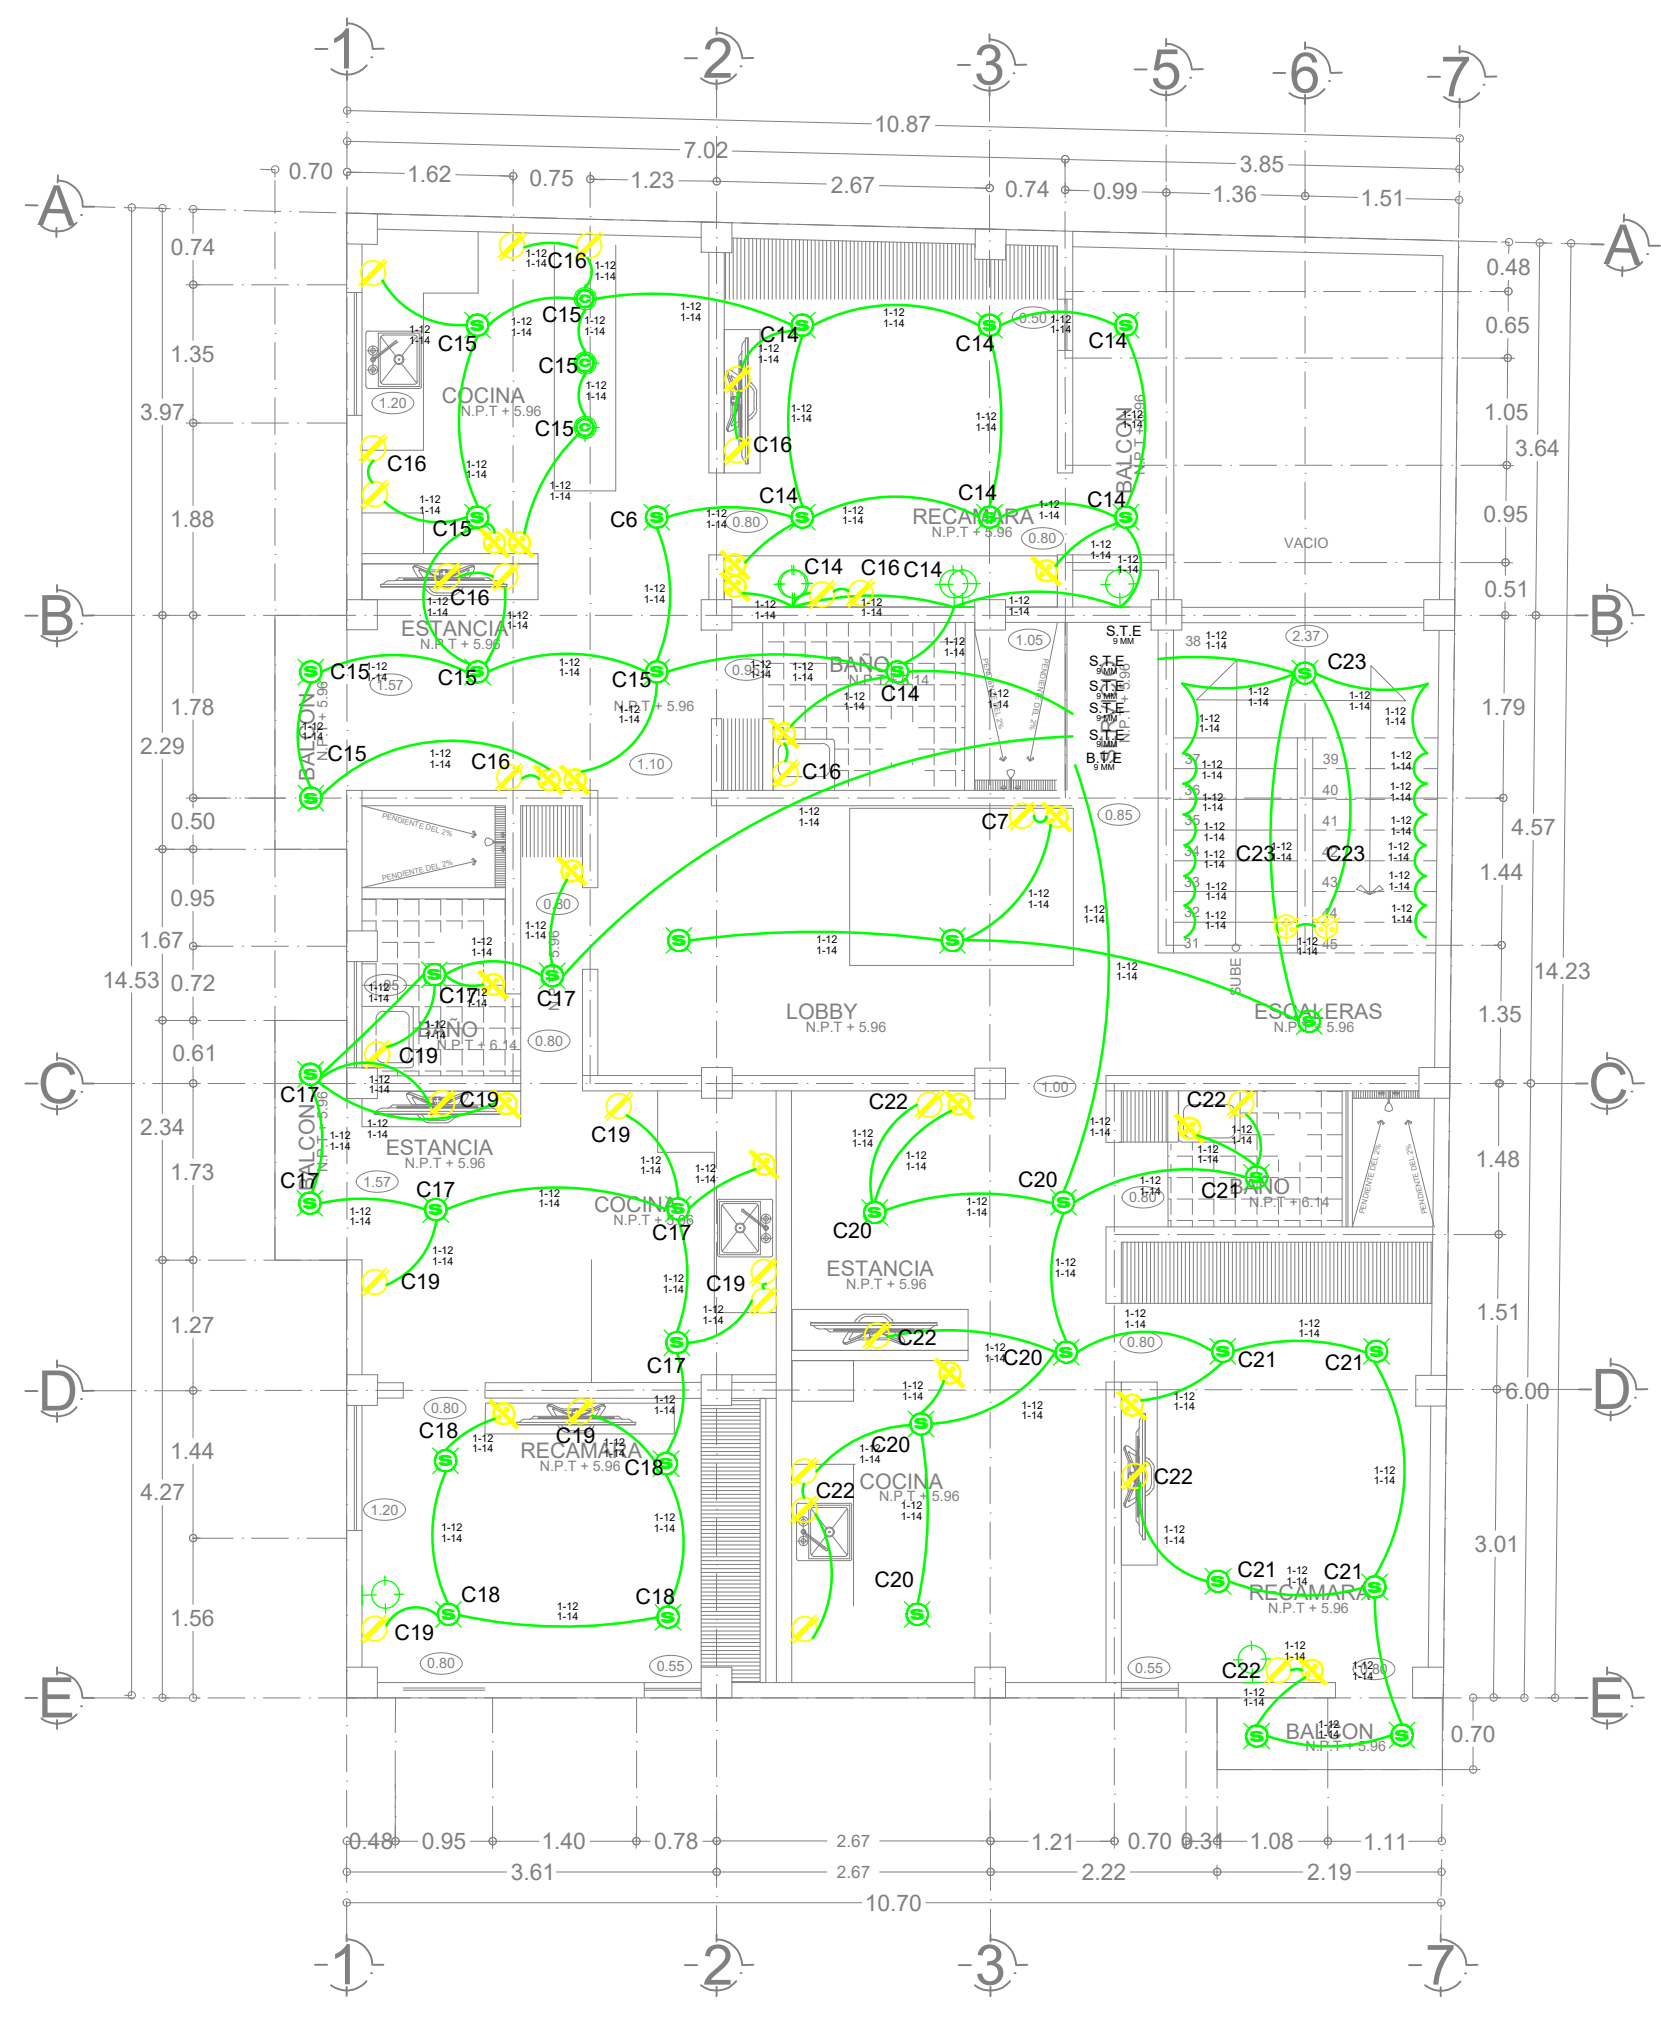

PLANTA ARQUITECTONICA TERCER NIVEL
ESC: 1:75

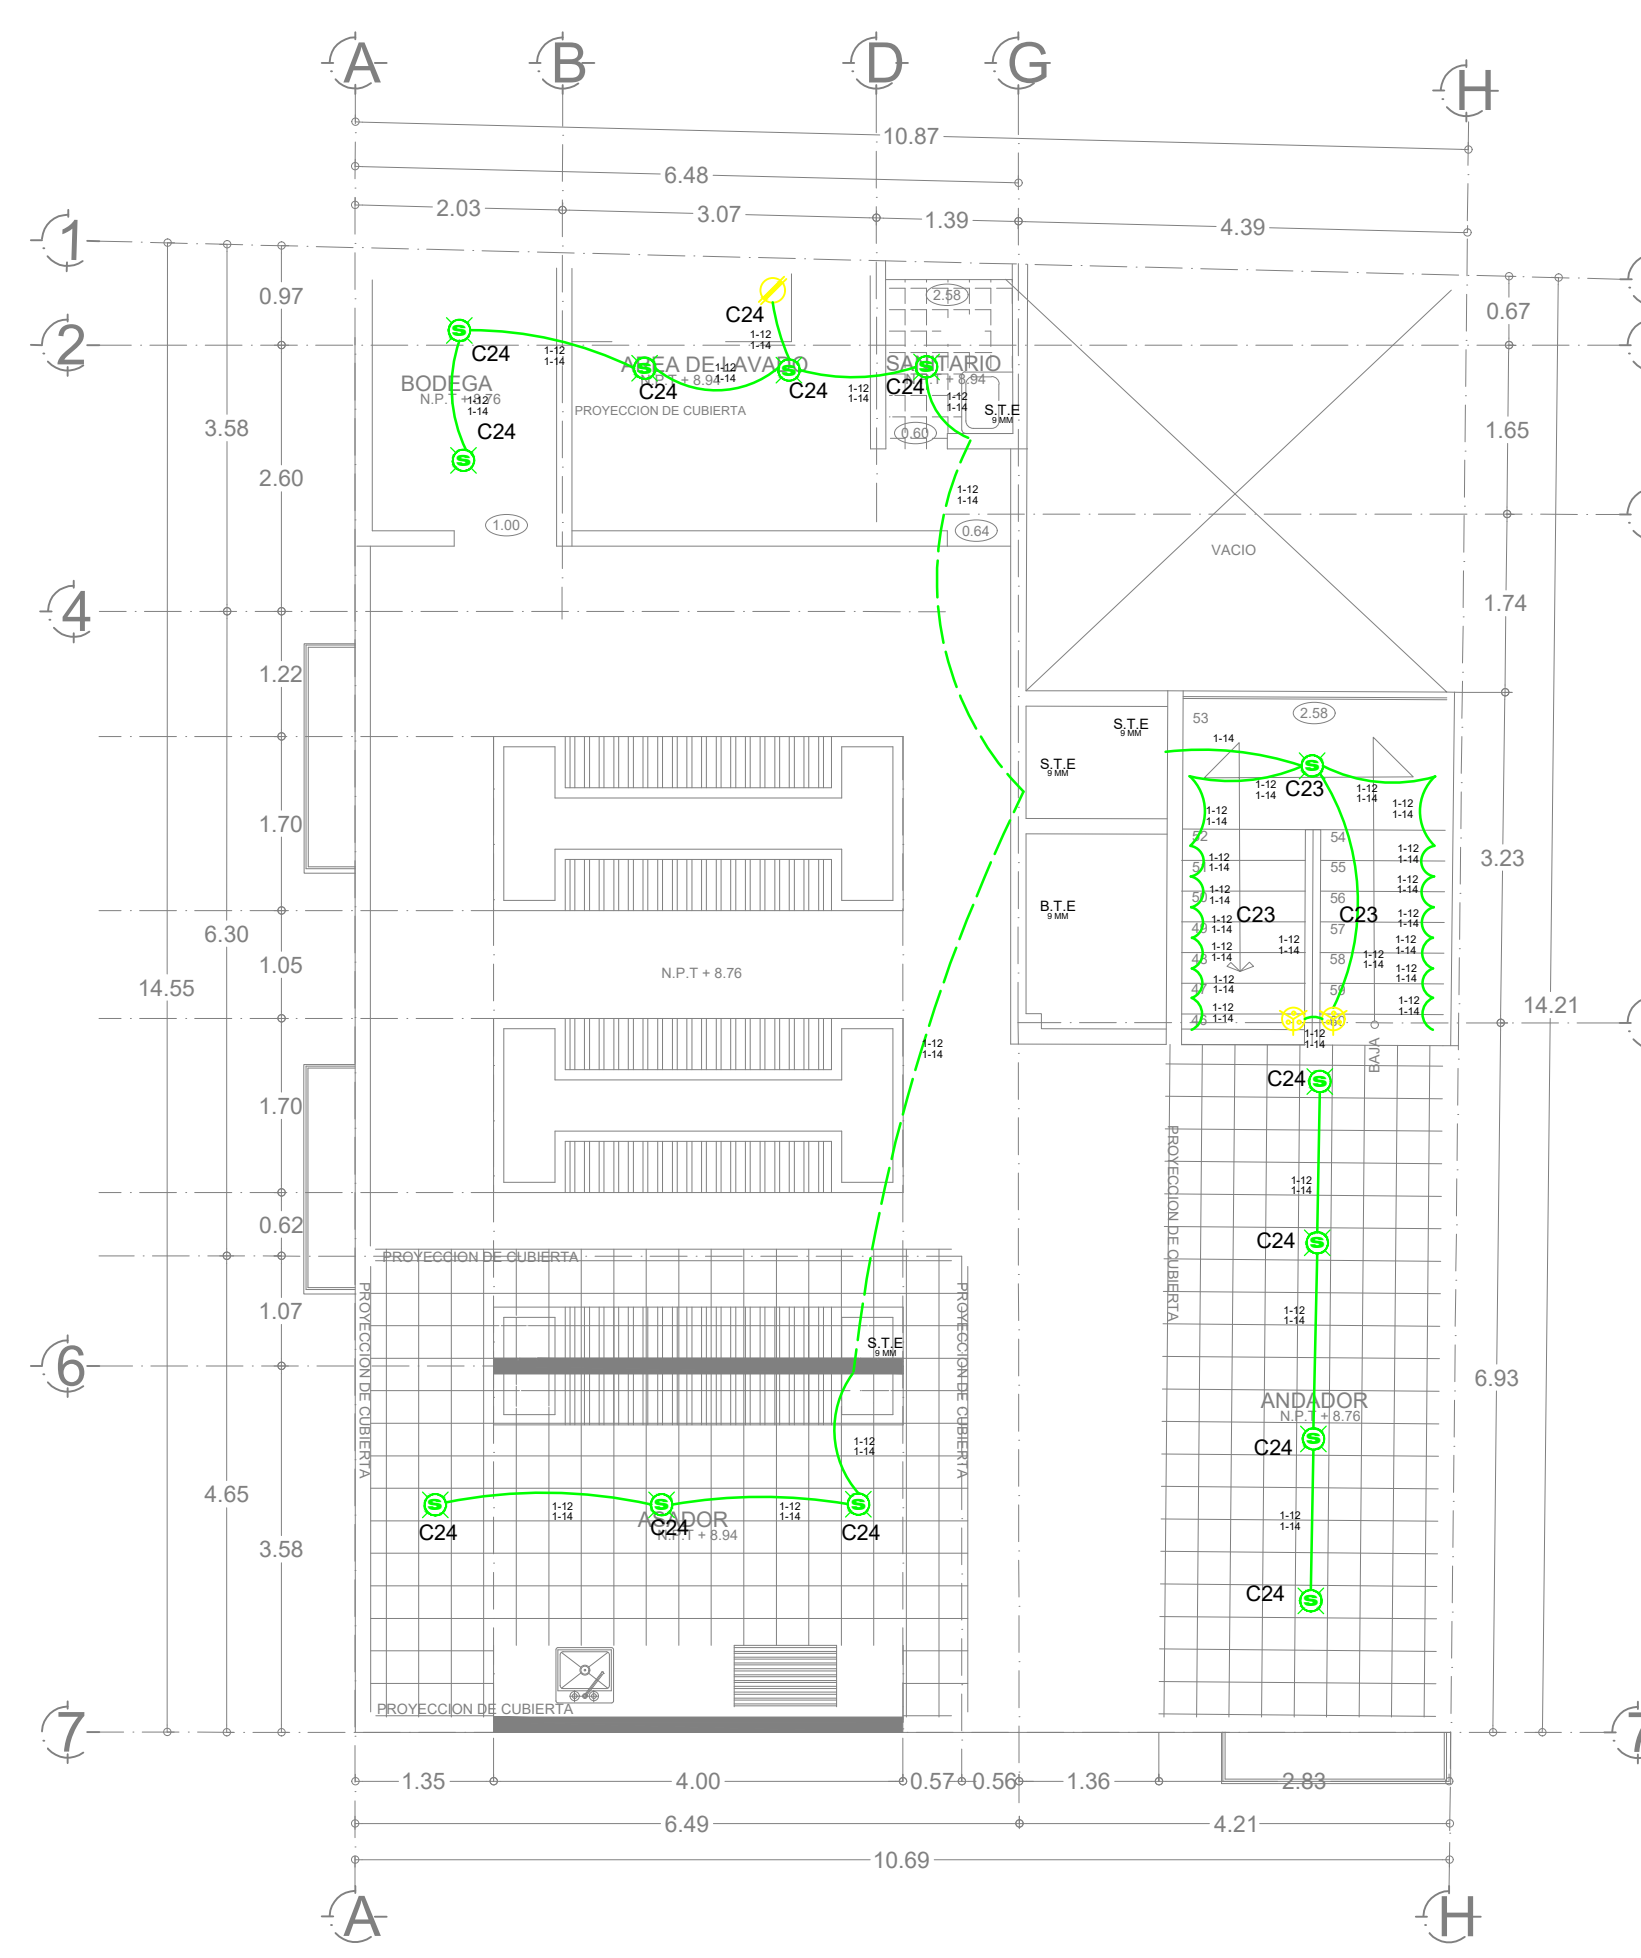

PLANTA ARQUITECTONICA ROOFT GARDEN
ESC: 1:75