



*Nombre del Alumno: Frida Lizbeth Reséndiz Salazar*

*Nombre del tema : Departamentos*

*Parcial :I*

*Nombre de la Materia: Diseño arquitectónico*



*Nombre del profesor: Victor Manuel Santiago guillen*

*Nombre de la Licenciatura: Arquitectura*

*Cuatrimestre: 7to*

# UDS

## LOCALIZACIÓN

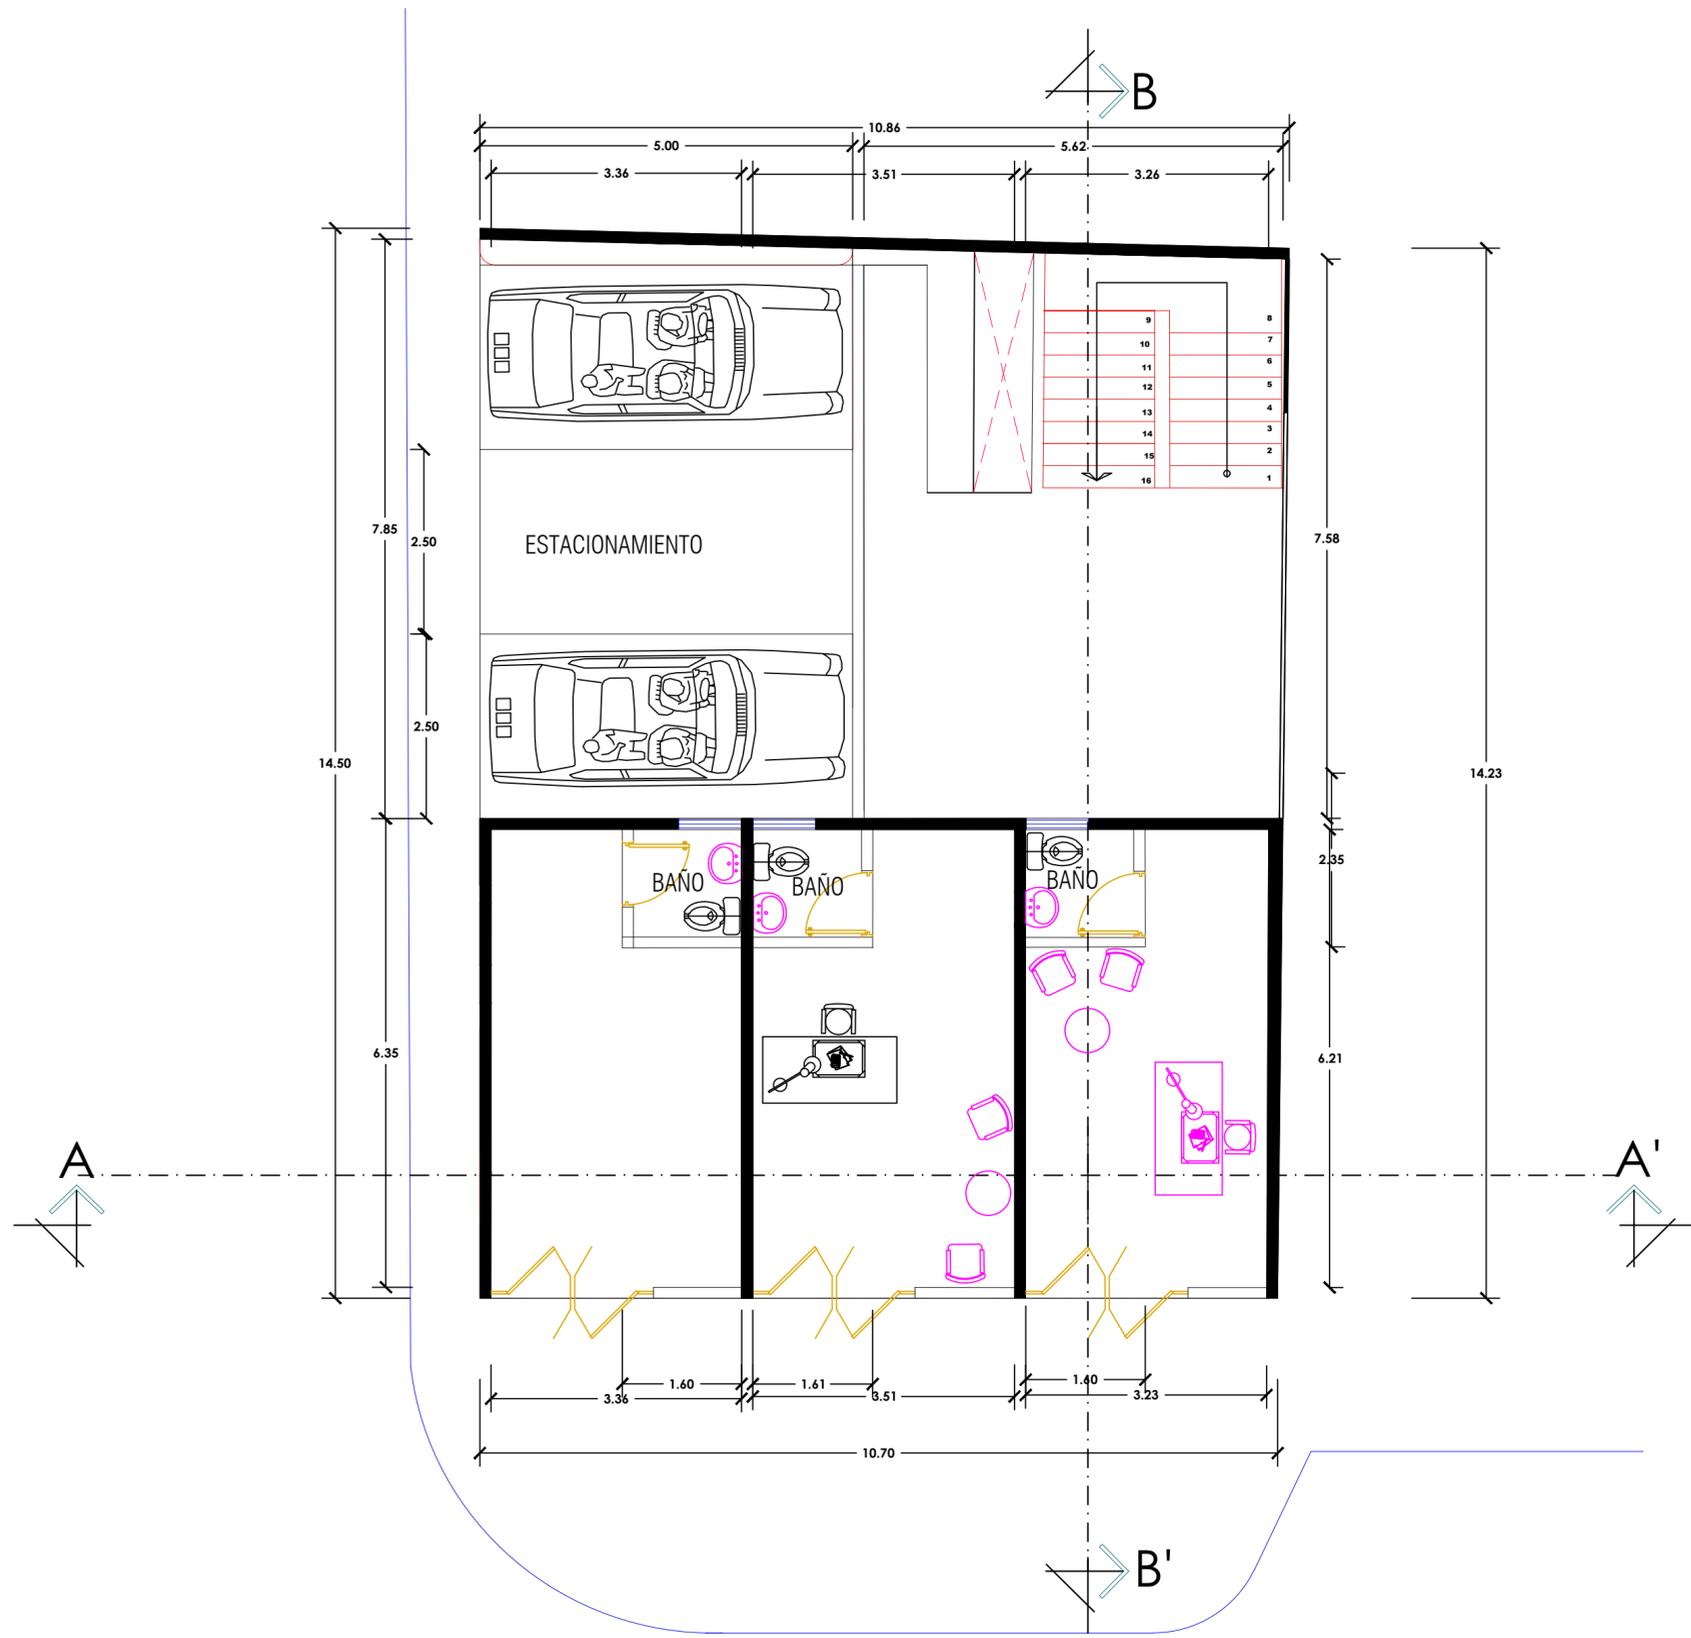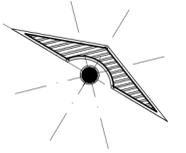

Primer nivel

**PROYECTO:**  
DEPARTAMENTOS

**DIRECCIÓN:**  
AVE. CENTRAL No. 24

**PROPIETARIO:**  
AVE. CENTRAL No. 24

**PROYECTÓ:**  
PLANTA ARQUITECTÓNICA

**PLANO:**  
FRIDA RESENDIZ


**ESCALA:**  
1:50

**CLAVE:**  
A-1

**ACOTACIÓN:**  
METROS

**PLANO:**  
01 / 03


**FECHA:**  
11 / JUNIO / 2019

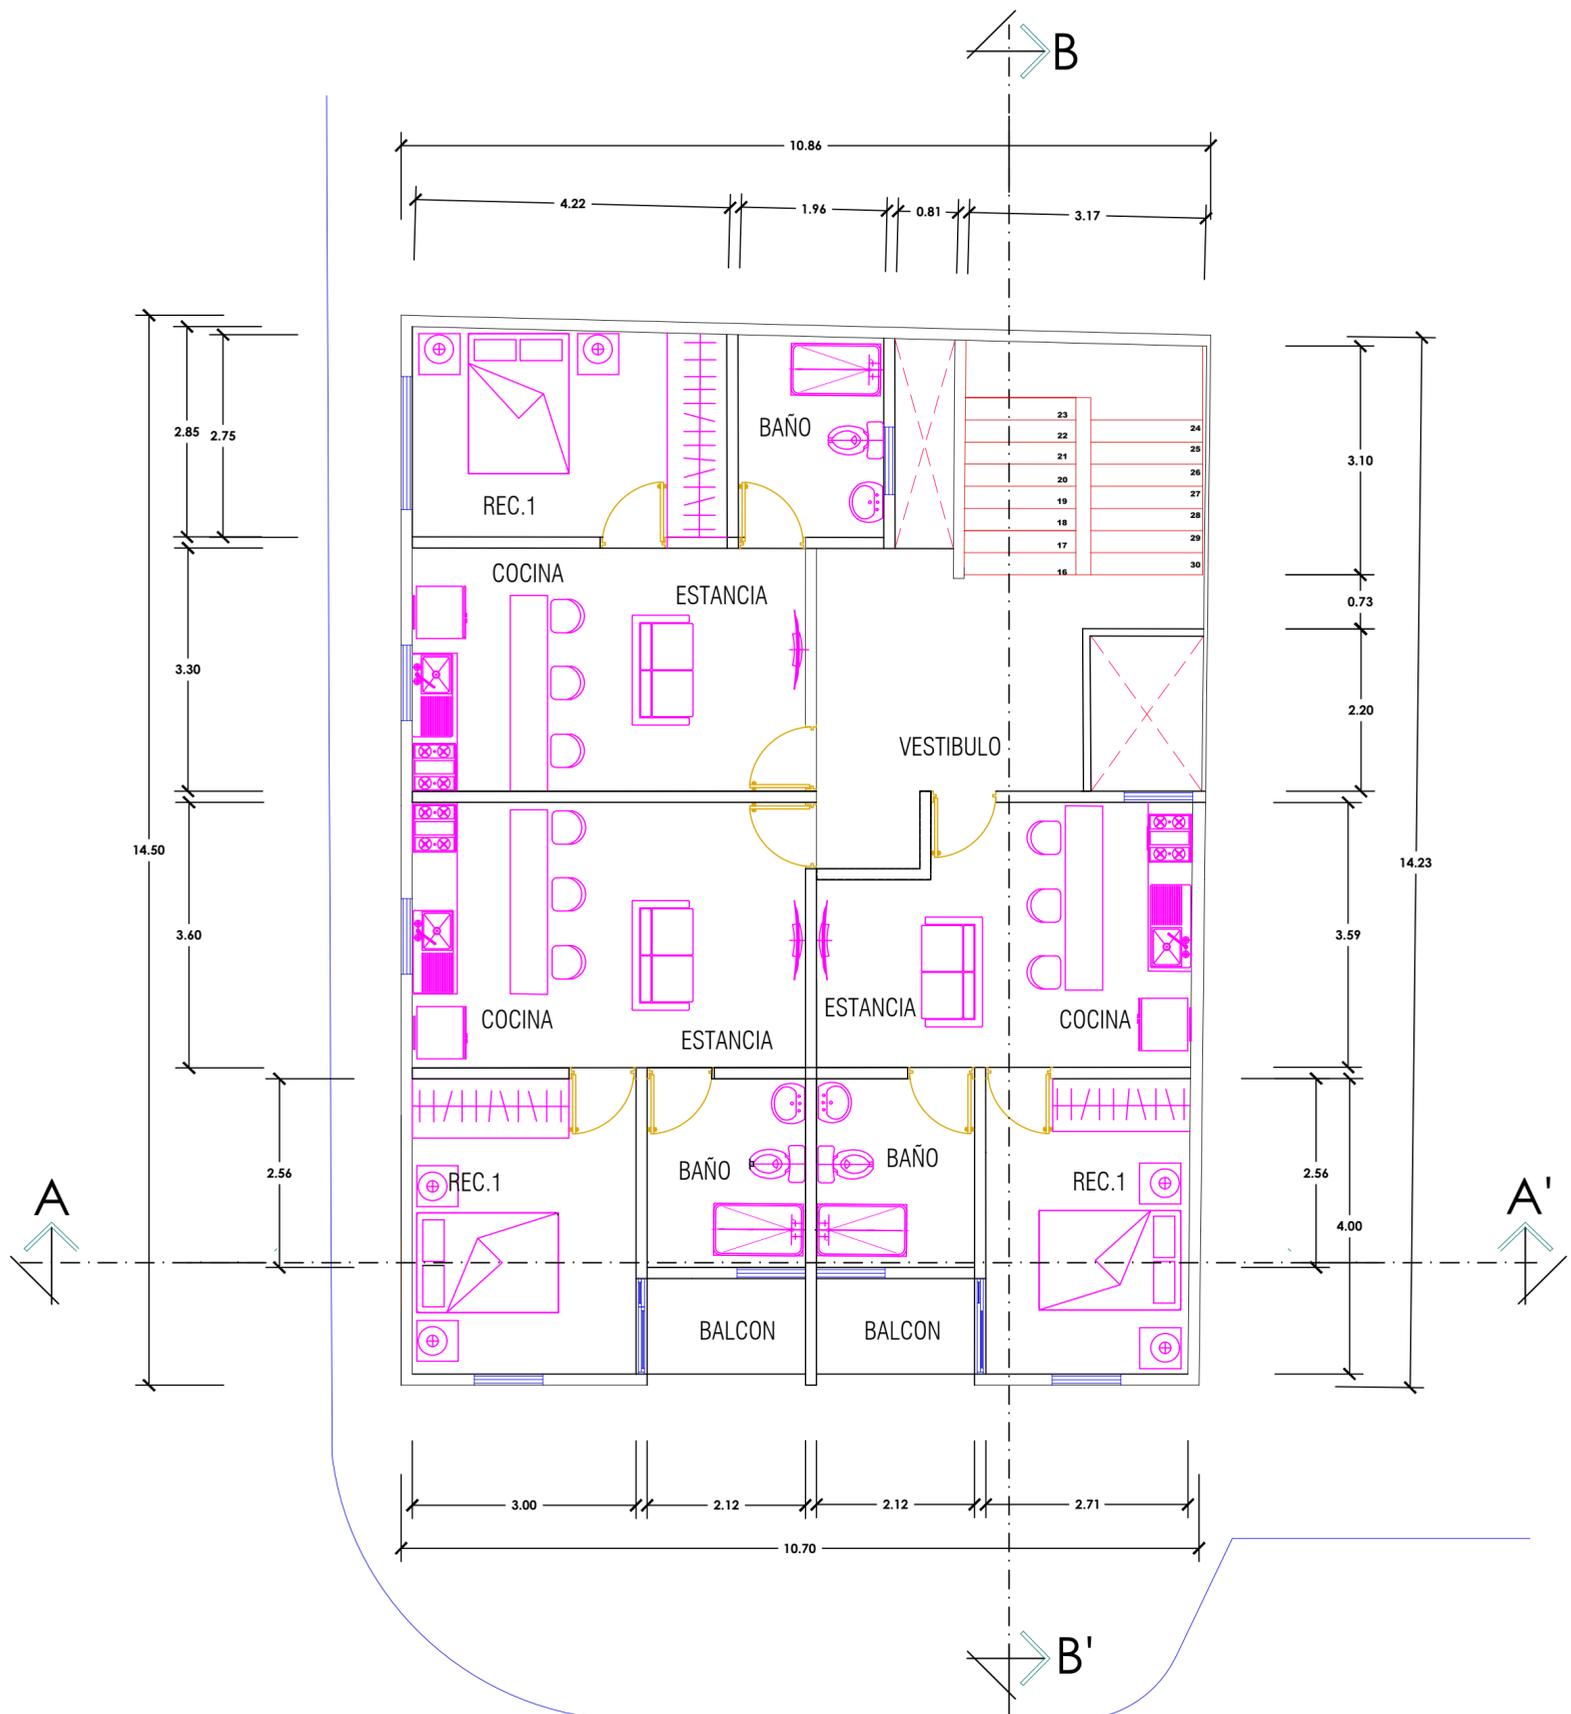

Segundo nivel

**UDS**

**LOCALIZACIÓN**

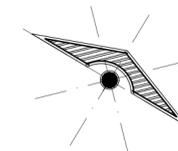

**PROYECTO:**  
DEPARTAMENTOS

**DIRECCIÓN:**  
AVE. CENTRAL No. 24

**PROPIETARIO:**  
AVE. CENTRAL No. 24

**PROYECTÓ:**  
PLANTA ARQUITECTÓNICA

**PLANO:**  
FRIDA RESENDIZ

**ESCALA:** 1:50



**CLAVE:** A-1 **ACOTACIÓN:** METROS

**PLANO:** 01 / 03

**FECHA:** 11 / JUNIO / 2019

# UDS

## LOCALIZACIÓN

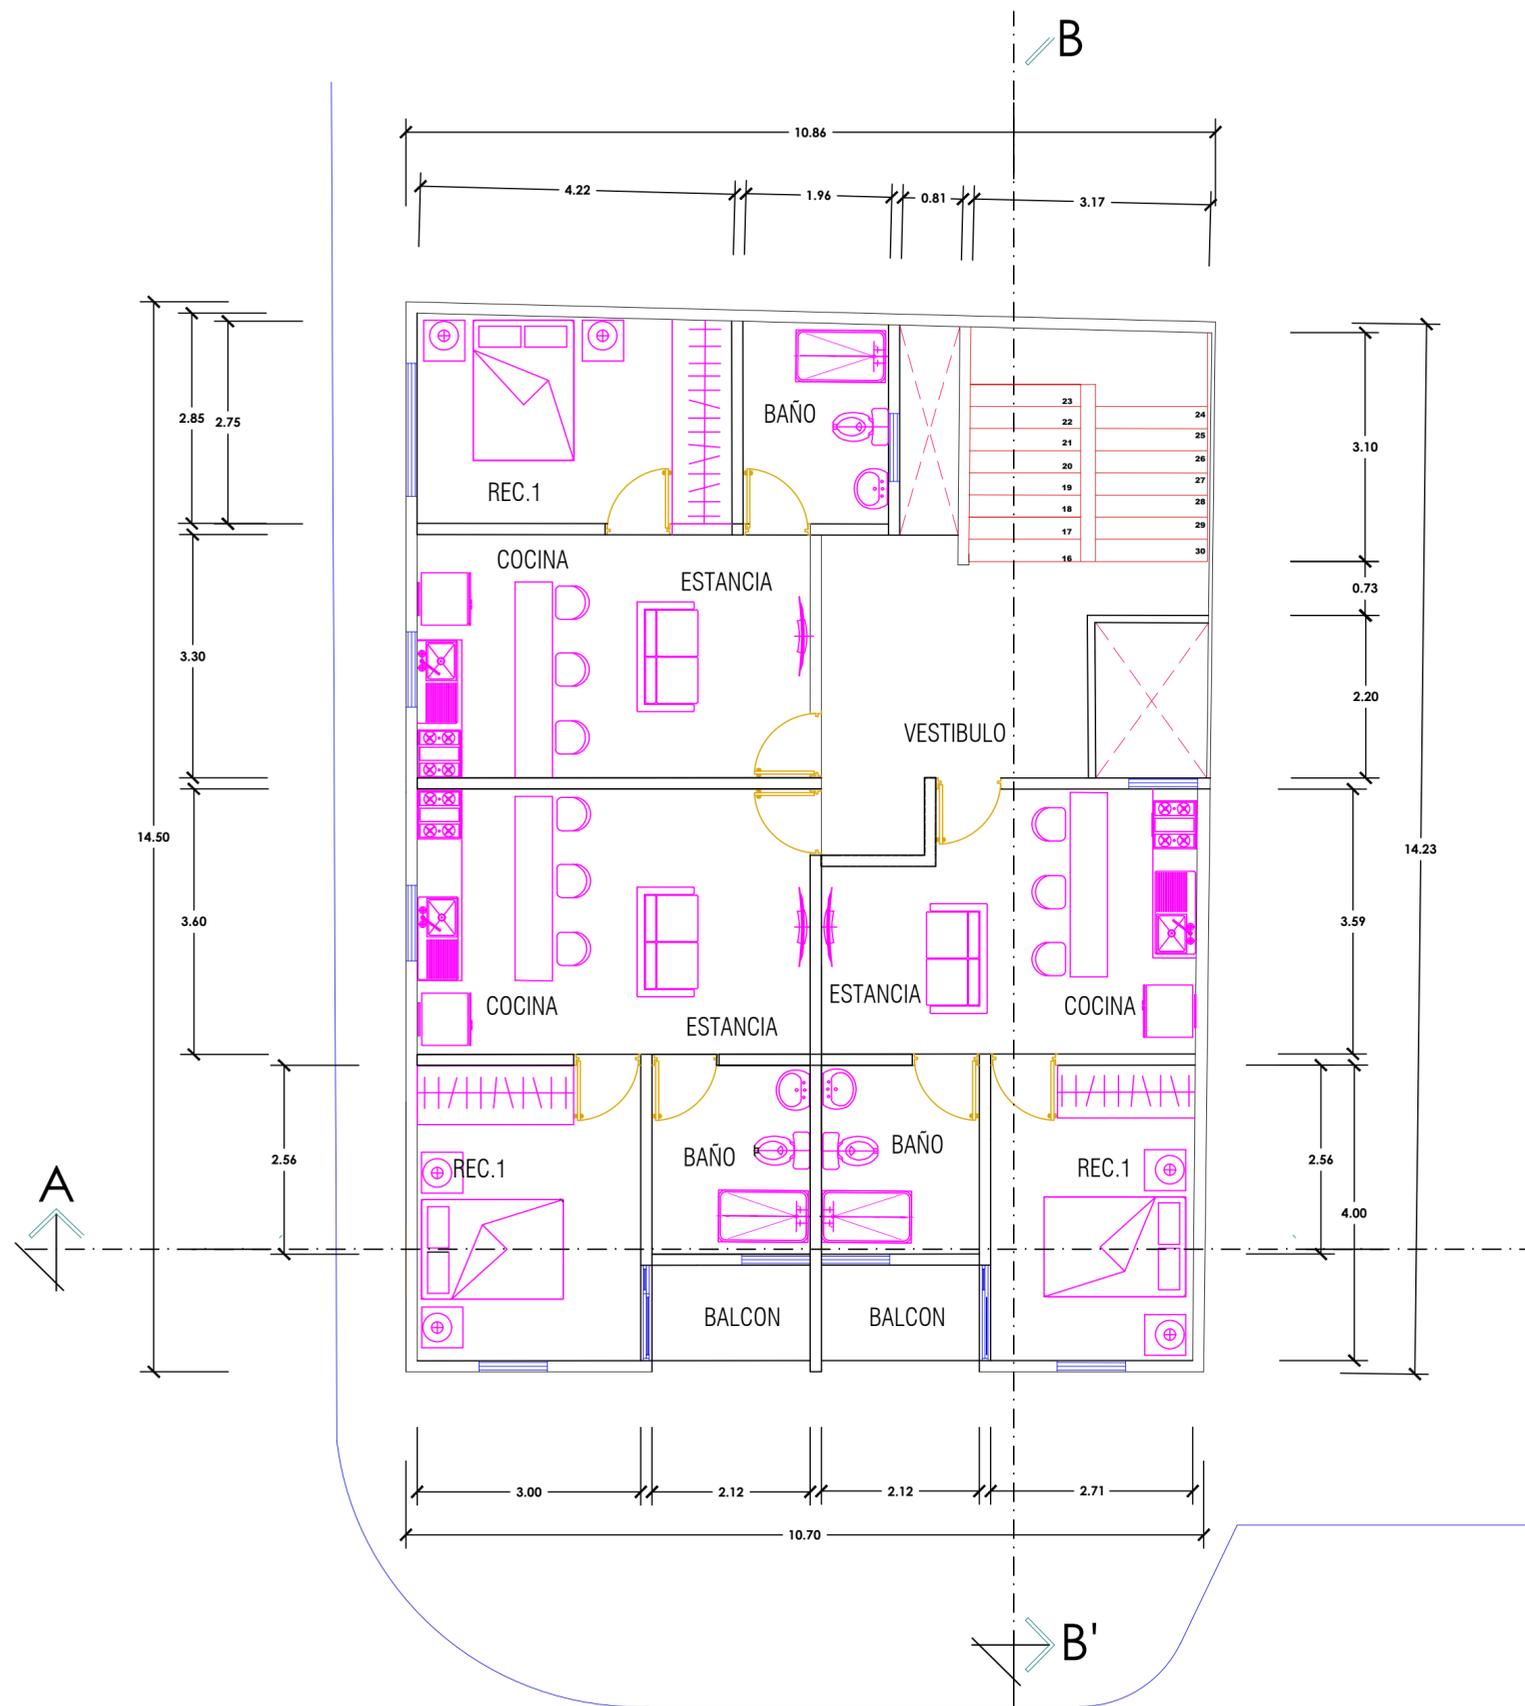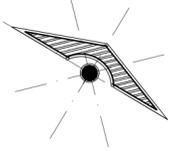

**PROYECTO:**  
DEPARTAMENTOS

**DIRECCIÓN:**  
AVE. CENTRAL No. 24

**PROPIETARIO:**  
AVE. CENTRAL No. 24

**PROYECTÓ:**  
PLANTA ARQUITECTÓNICA

**PLANO:**  
FRIDA RESENDIZ


**ESCALA:**  
1:50

**CLAVE:** A-1

**ACOTACIÓN:**  
METROS


**PLANO:**  
01 / 03

**FECHA:**  
11 / JUNIO / 2019

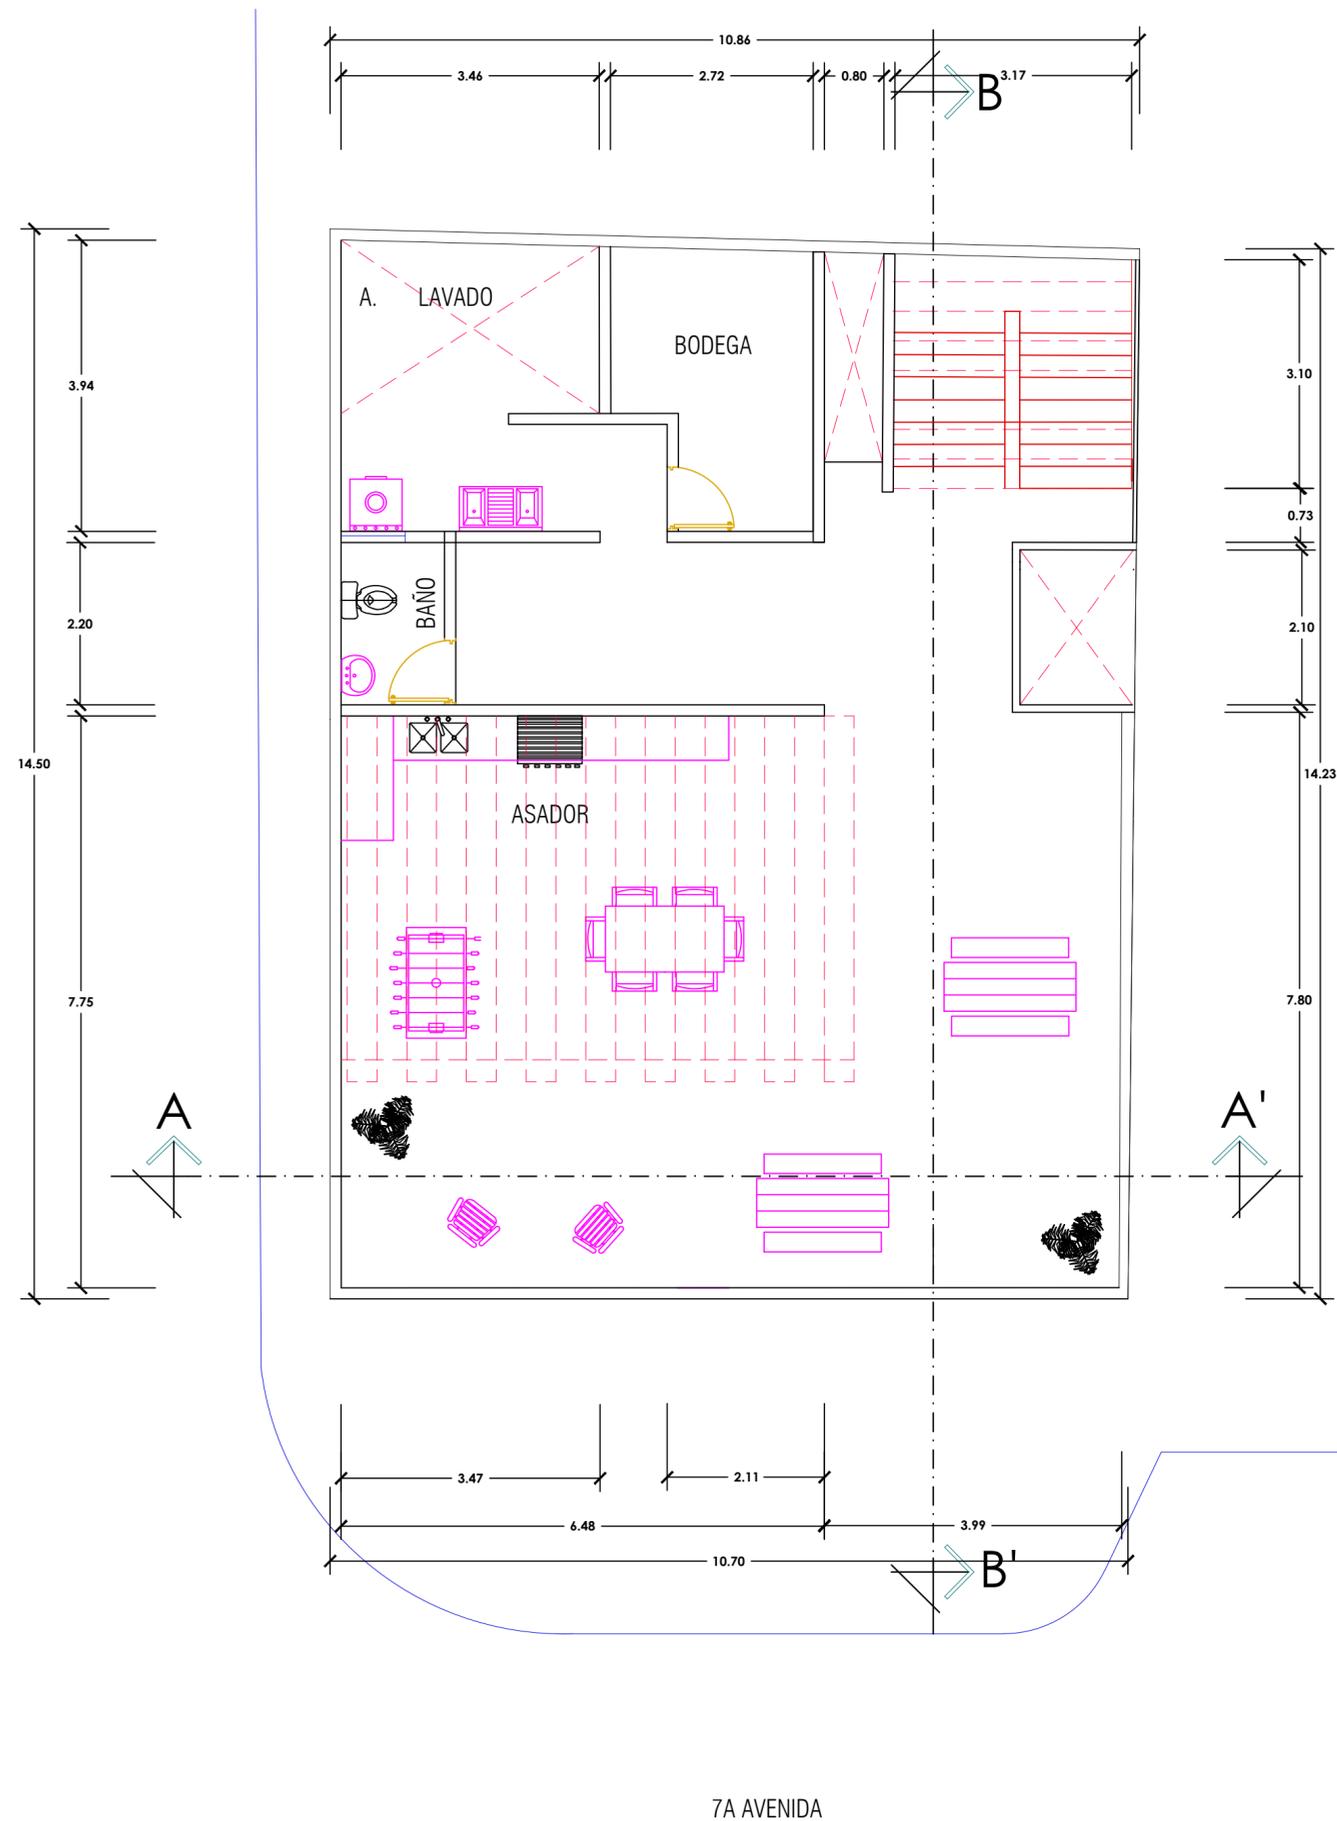

**UDS**

**LOCALIZACIÓN**

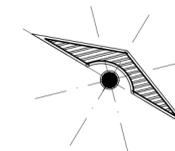

**PROYECTO:**  
DEPARTAMENTOS

**DIRECCIÓN:**  
AVE. CENTRAL No. 24

**PROPIETARIO:**  
AVE. CENTRAL No. 24

**PROYECTÓ:**  
PLANTA ARQUITECTÓNICA

**PLANO:**  
FRIDA RESENDIZ

**ESCALA:**  
1:50

**CLAVE:** A-1 **ACOTACIÓN:** METROS

**PLANO:**  
01 / 03

**FECHA:**  
11 / JUNIO / 2019