

## Licenciatura en Arquitectura

Nombre del alumno:

Ana Fabiola López Aguilar

Materia:

Diseño Arquitectónico V

Nombre del profesor:

Arq. Víctor Manuel Santiago Guillen

Cuatrimestre:

Séptimo


Nombre de la actividad:

Unidad I: Departamentos (Plantas Arquitectónicas)

Fecha: 22 de septiembre de 2024

# UNIVERSIDAD DEL SURESTE

## LOCALIZACIÓN

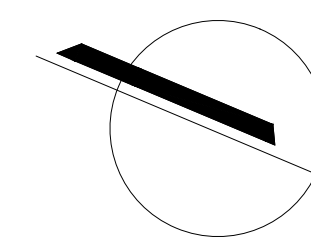

## SIMBOLOGÍA

### PROYECTO:

DEPARTAMENTOS

### MATERIA

DISEÑO ARQUITECTÓNICO V

### ALUMNO:

ANA FABIOLA LÓPEZ AGUILAR

### PROYECTO:

PLANTA ARQUITECTÓNICA  
BAJA Y MEDIO NIVEL

### PLANO:

PLANTA ARQUITECTÓNICA

### ESCALA:

1:75

### CLAVE:

A-1

### ACOTACIÓN:


METROS

### PLANO:


01 / 02

### FECHA:

22 / SEP / 2024

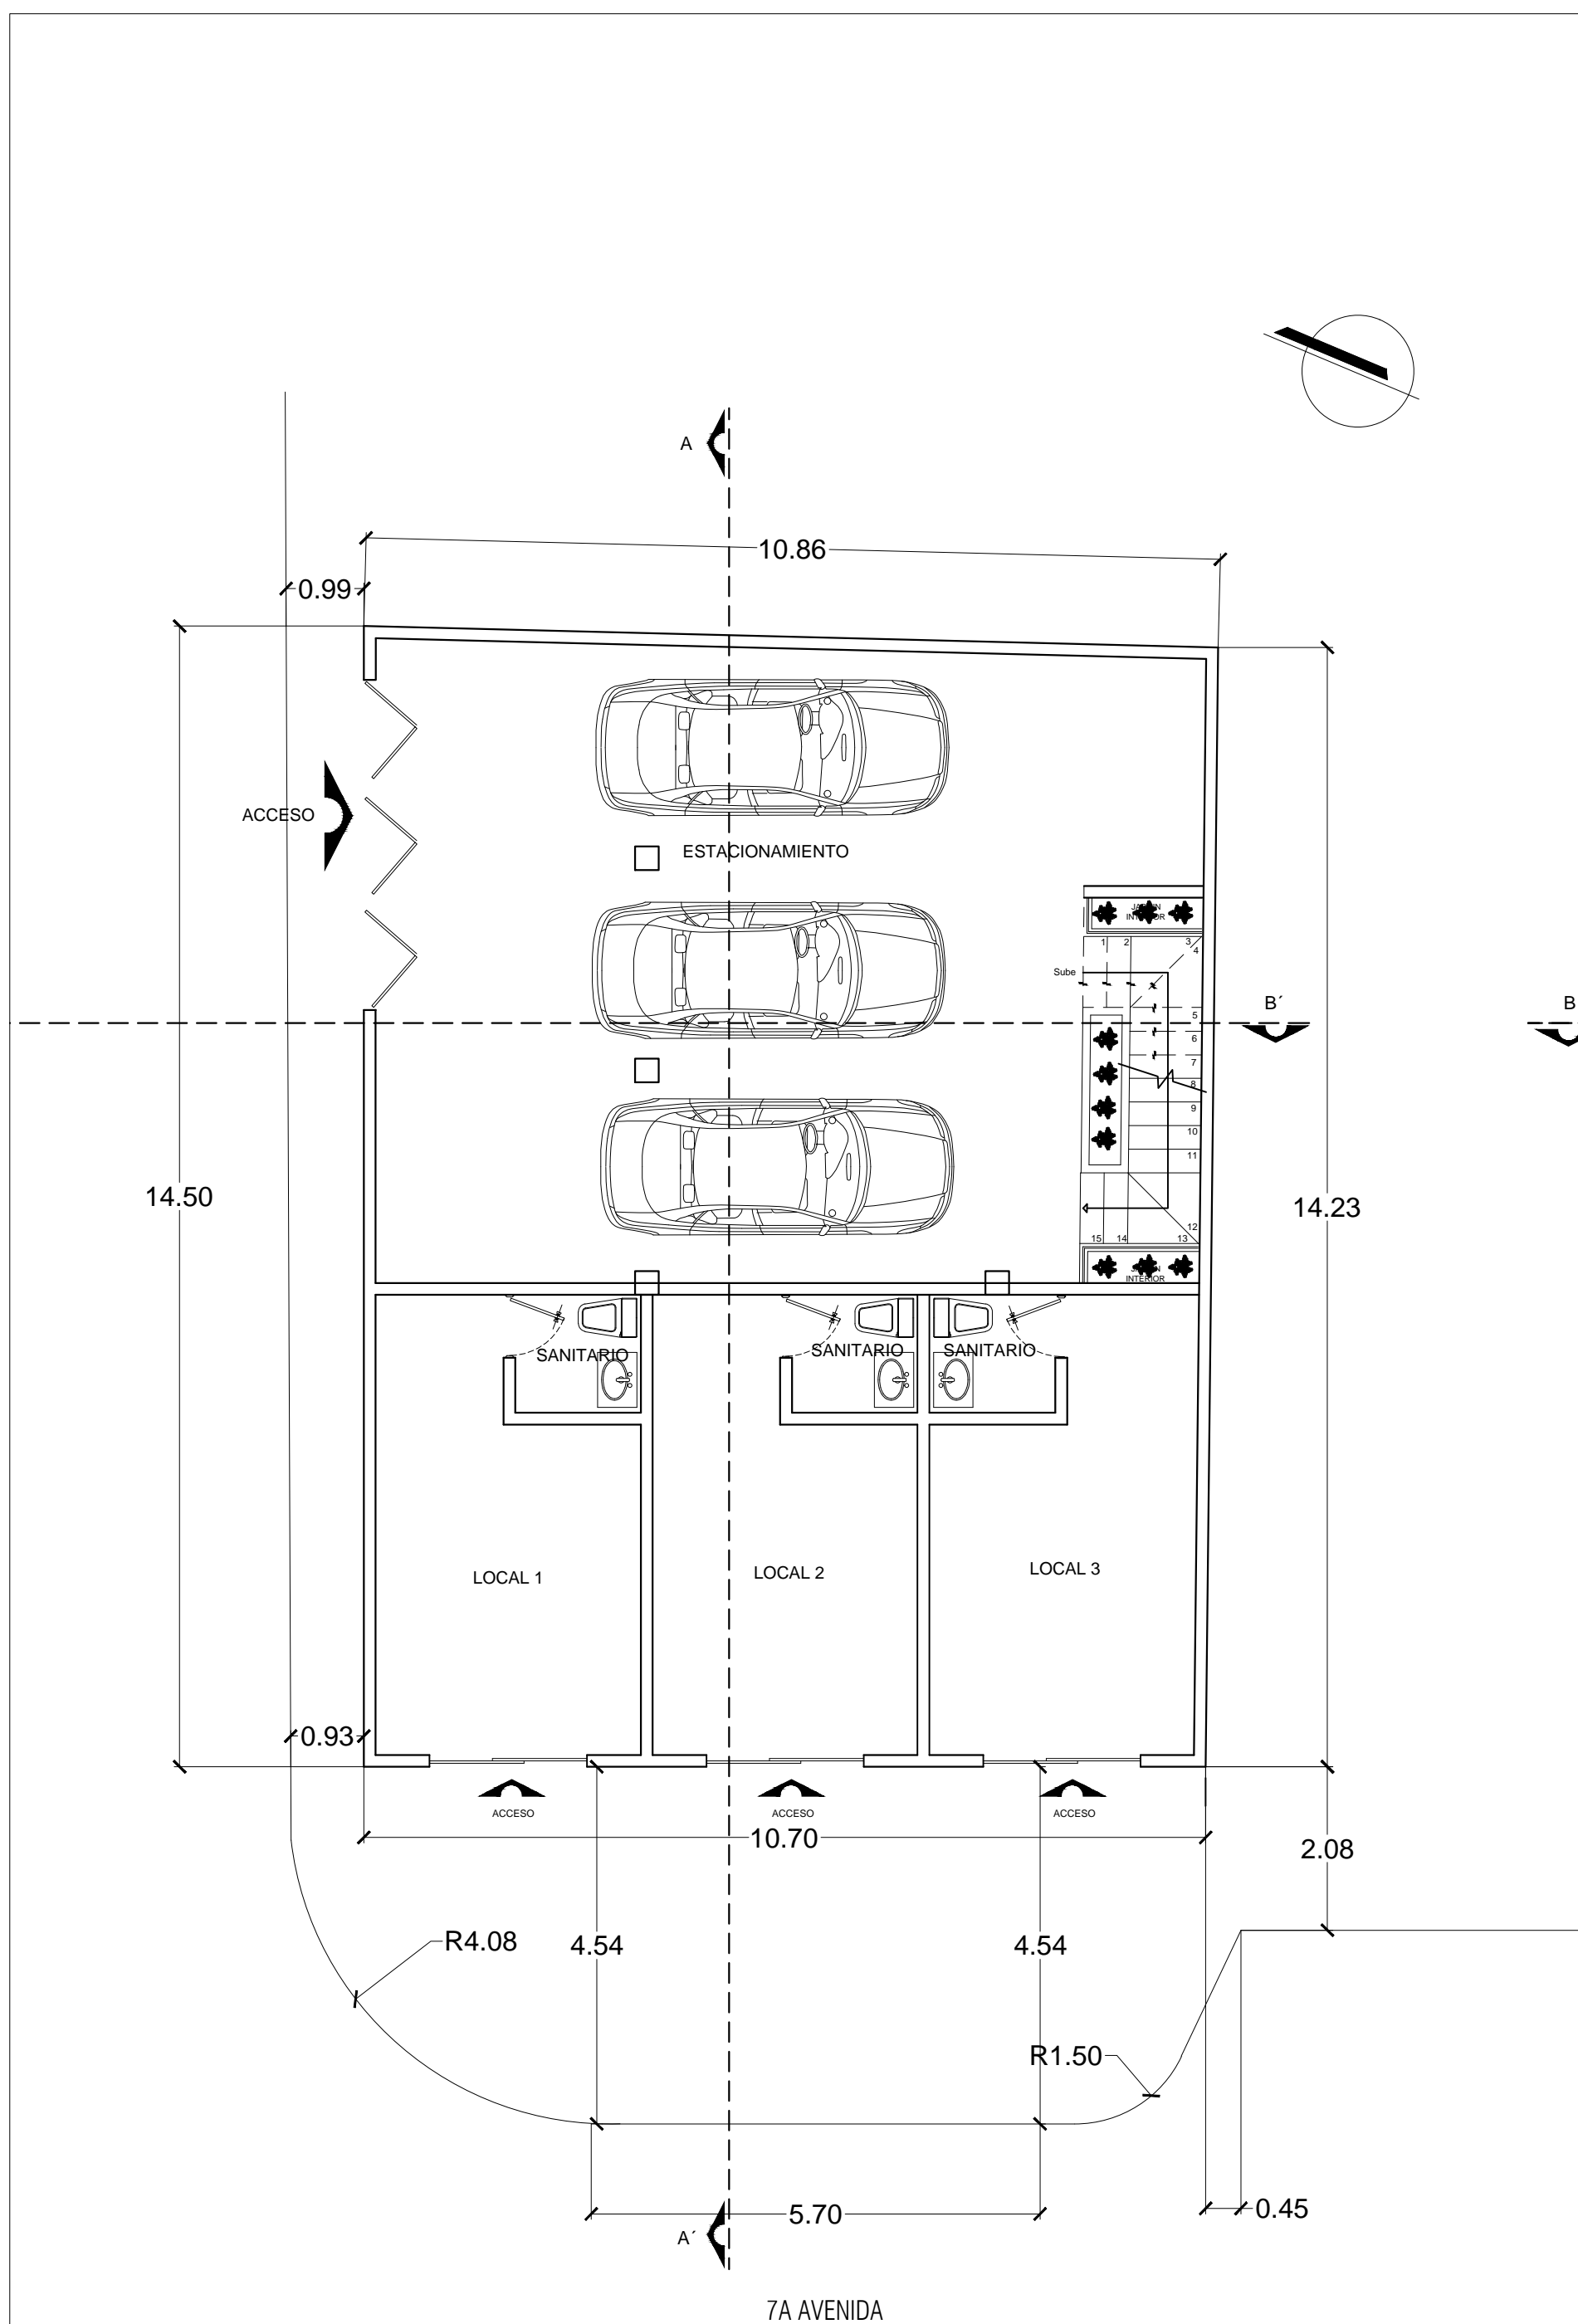


PLANTA ARQUITECTÓNICA BAJA  
Esc.....1:75

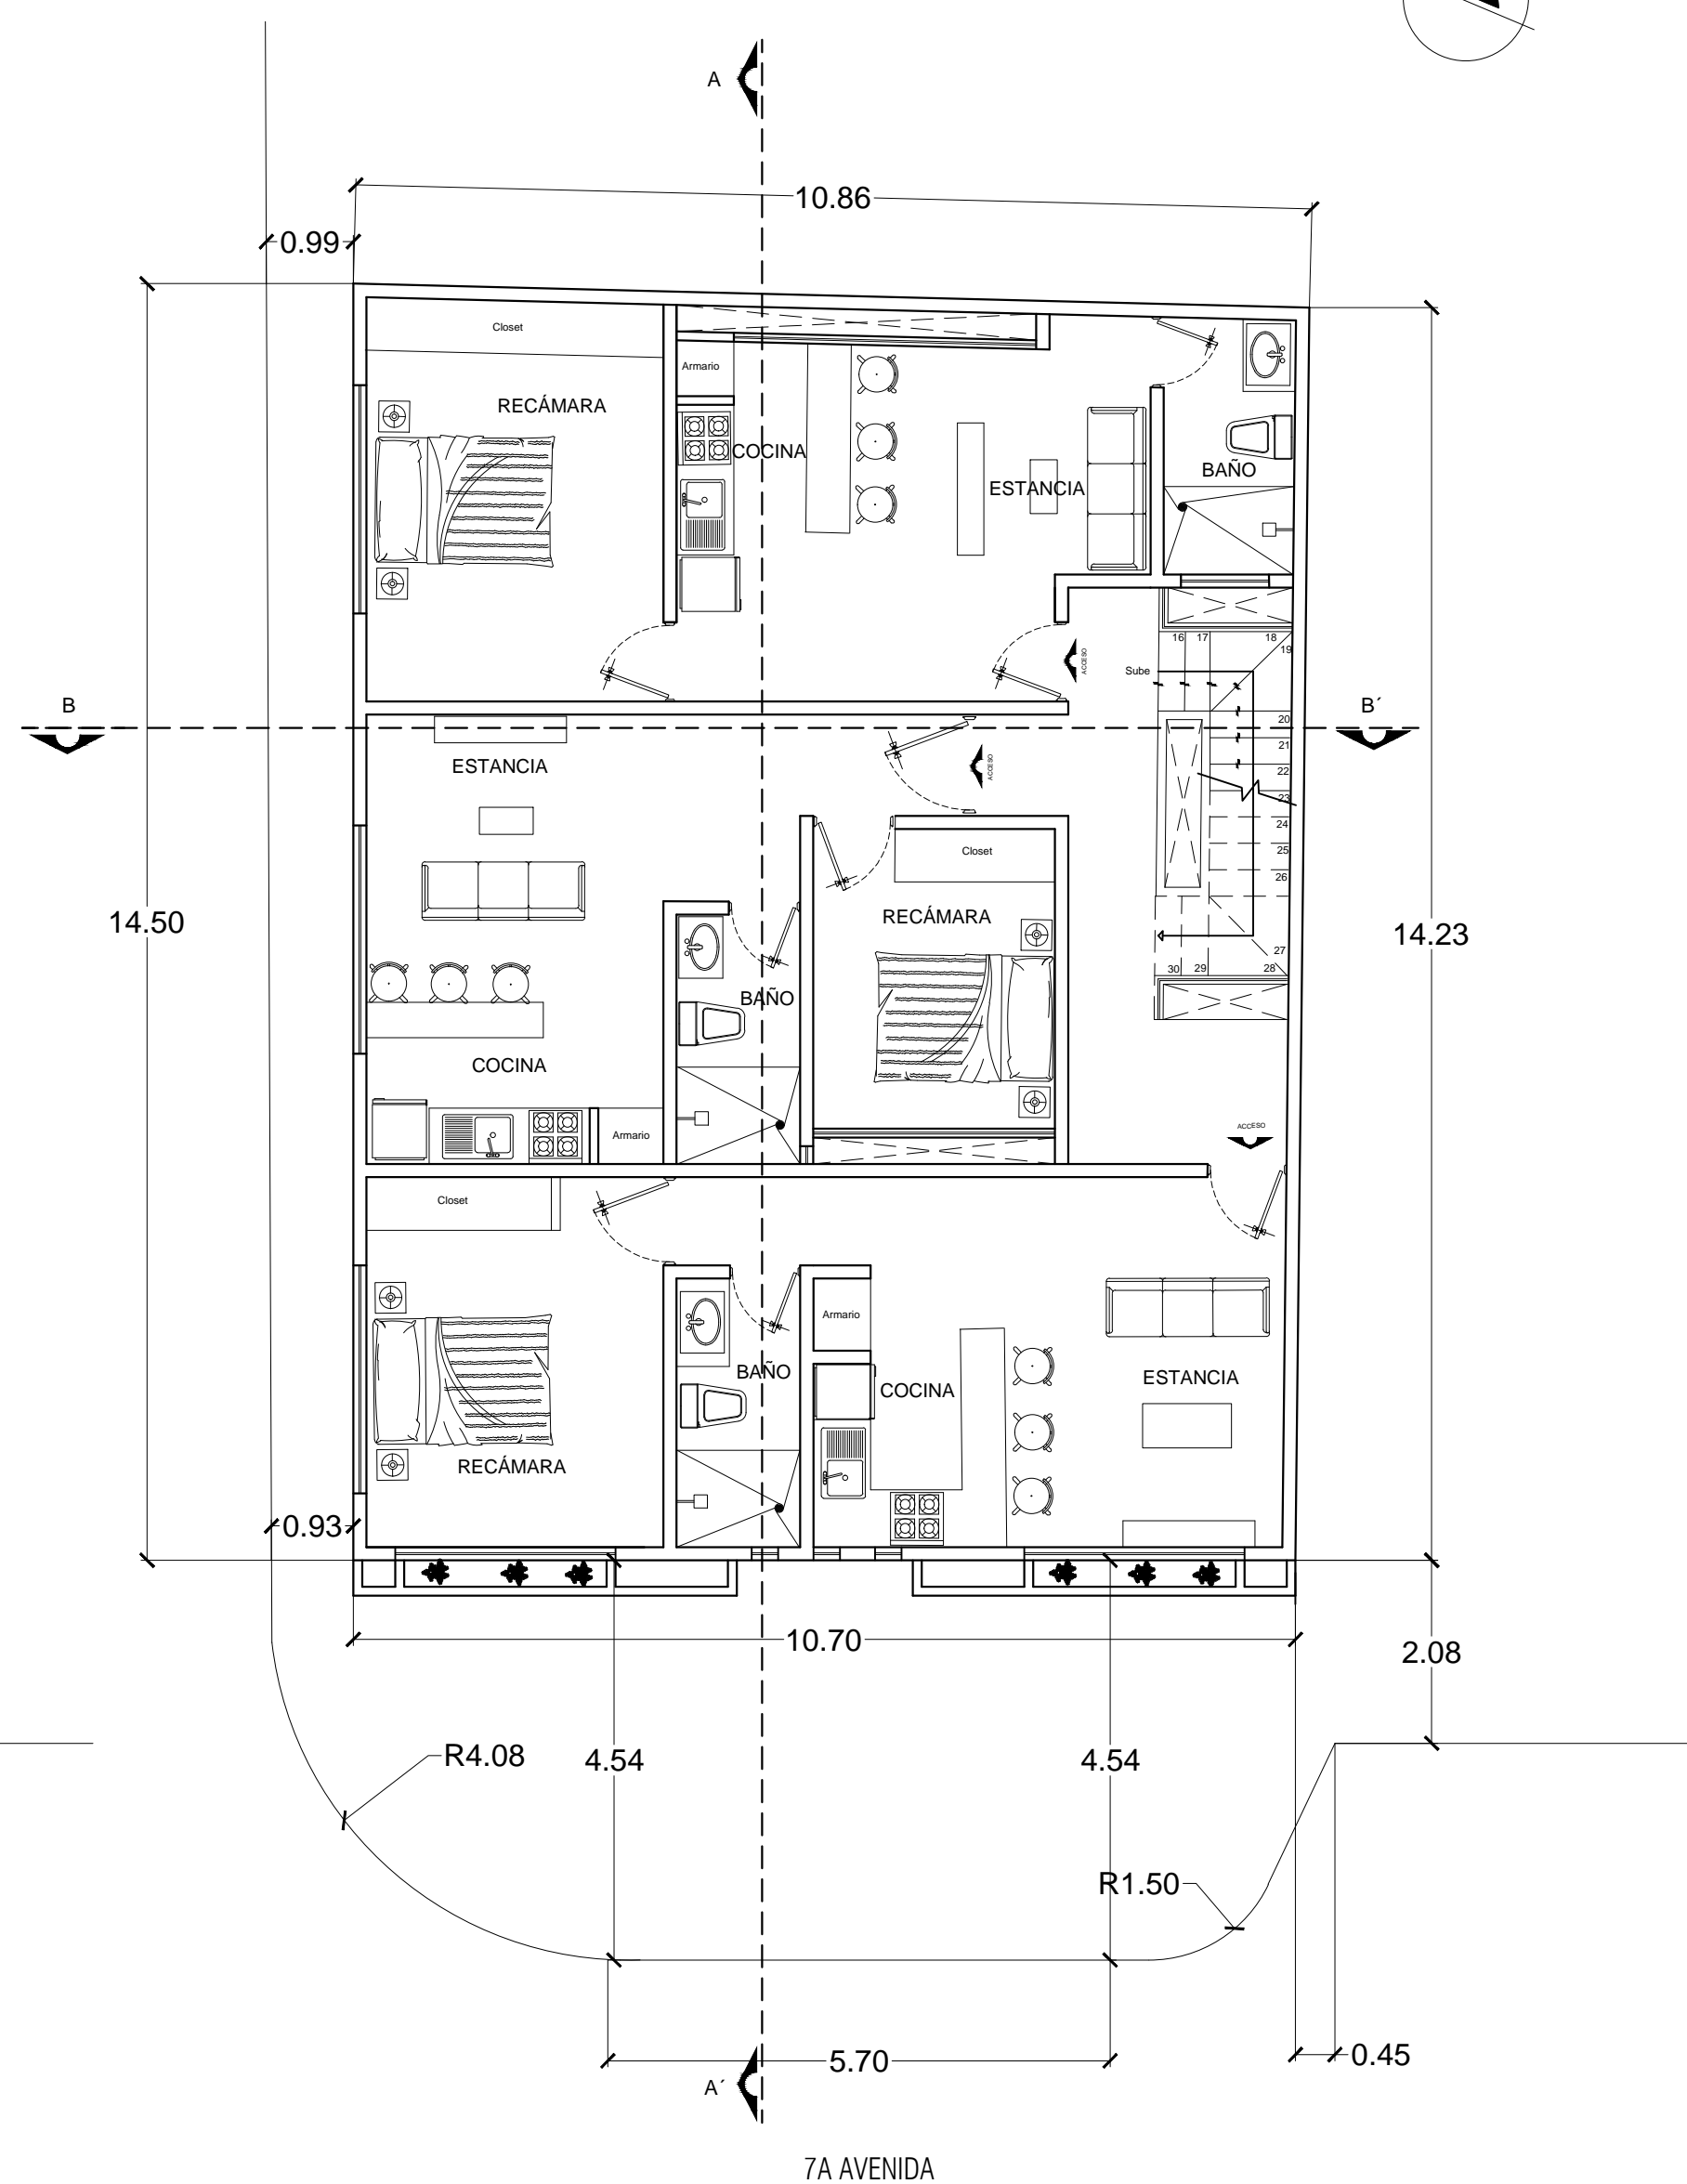

PLANTA ARQUITECTÓNICA DEPARTAMENTOS  
Esc.....1:75

# UNIVERSIDAD DEL SURESTE

## LOCALIZACIÓN

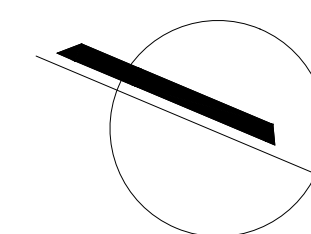

## SIMBOLOGÍA

### PROYECTO:

DEPARTAMENTOS

### MATERIA

DISEÑO ARQUITECTÓNICO V

### ALUMNO:

ANA FABIOLA LÓPEZ AGUILAR

### PROYECTO:

PLANTA ARQUITECTÓNICA ALTA Y ROOF GARDEN

### PLANO:

PLANTA ARQUITECTÓNICA

### ESCALA:

1:75

### CLAVE:

A-1

### ACOTACIÓN:


METROS

### PLANO:


02 / 02

### FECHA:

22 / SEP / 2024

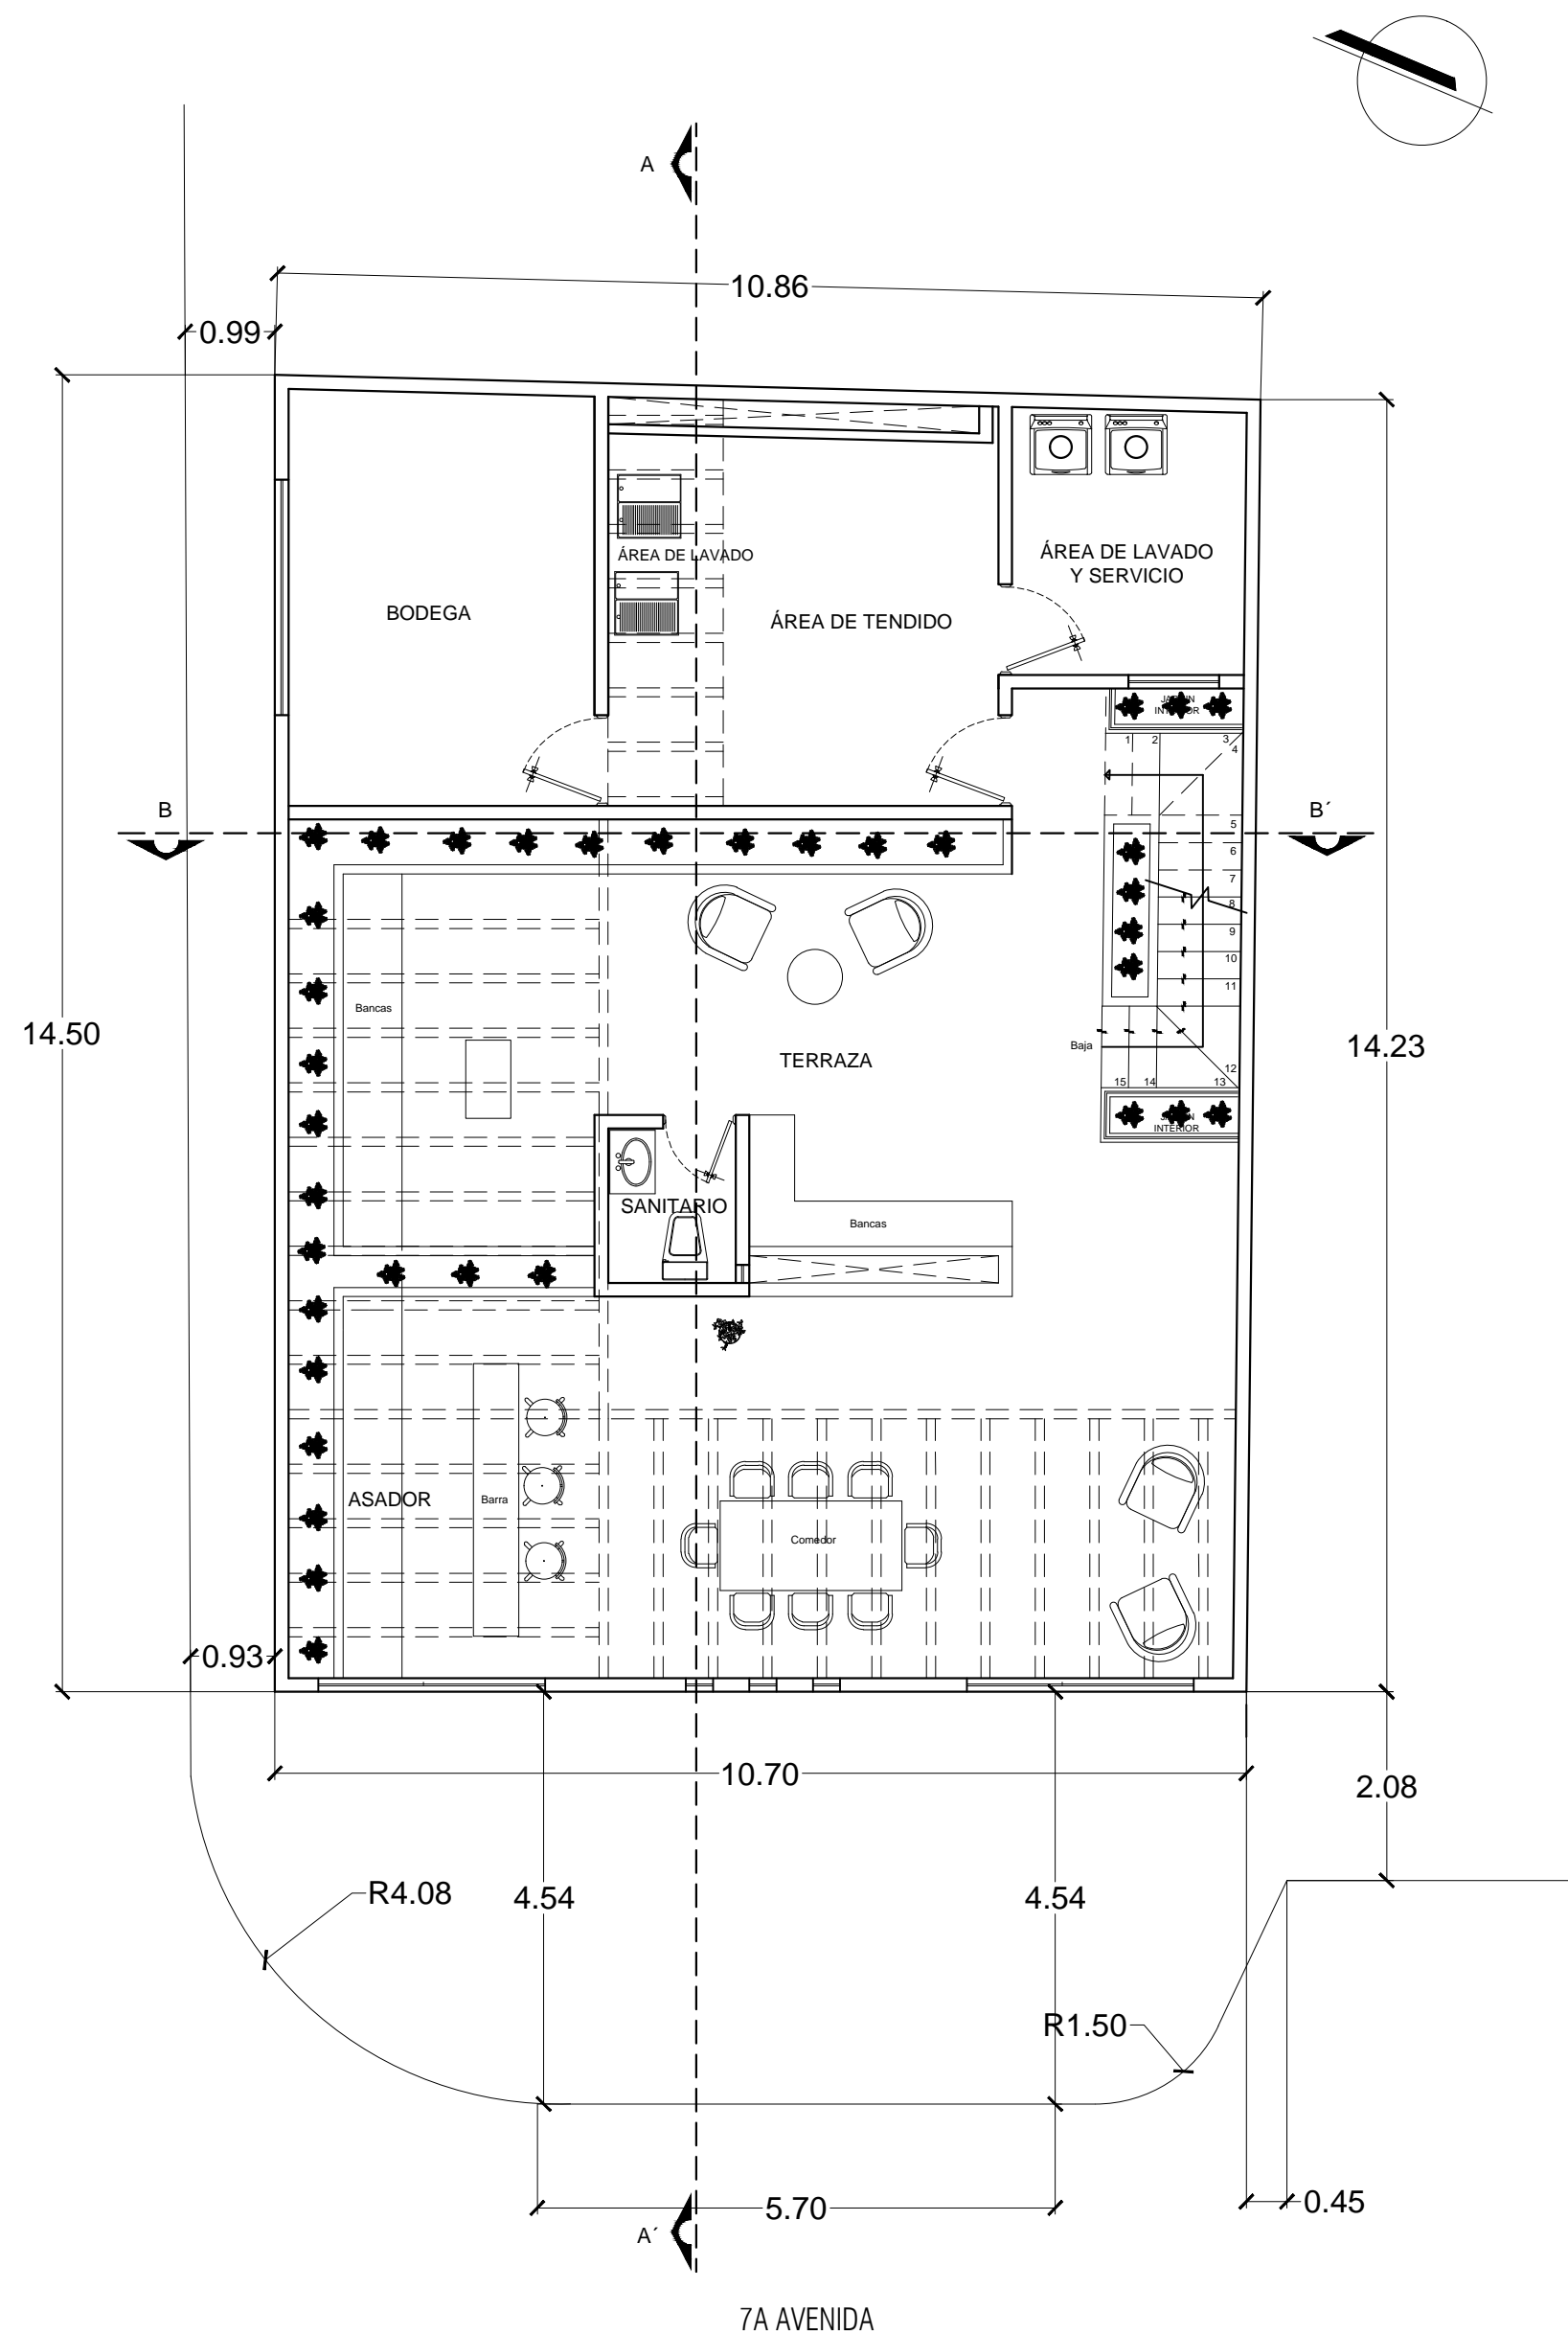

PLANTA ARQUITECTÓNICA ROOF GARDEN  
Esc.....1:75

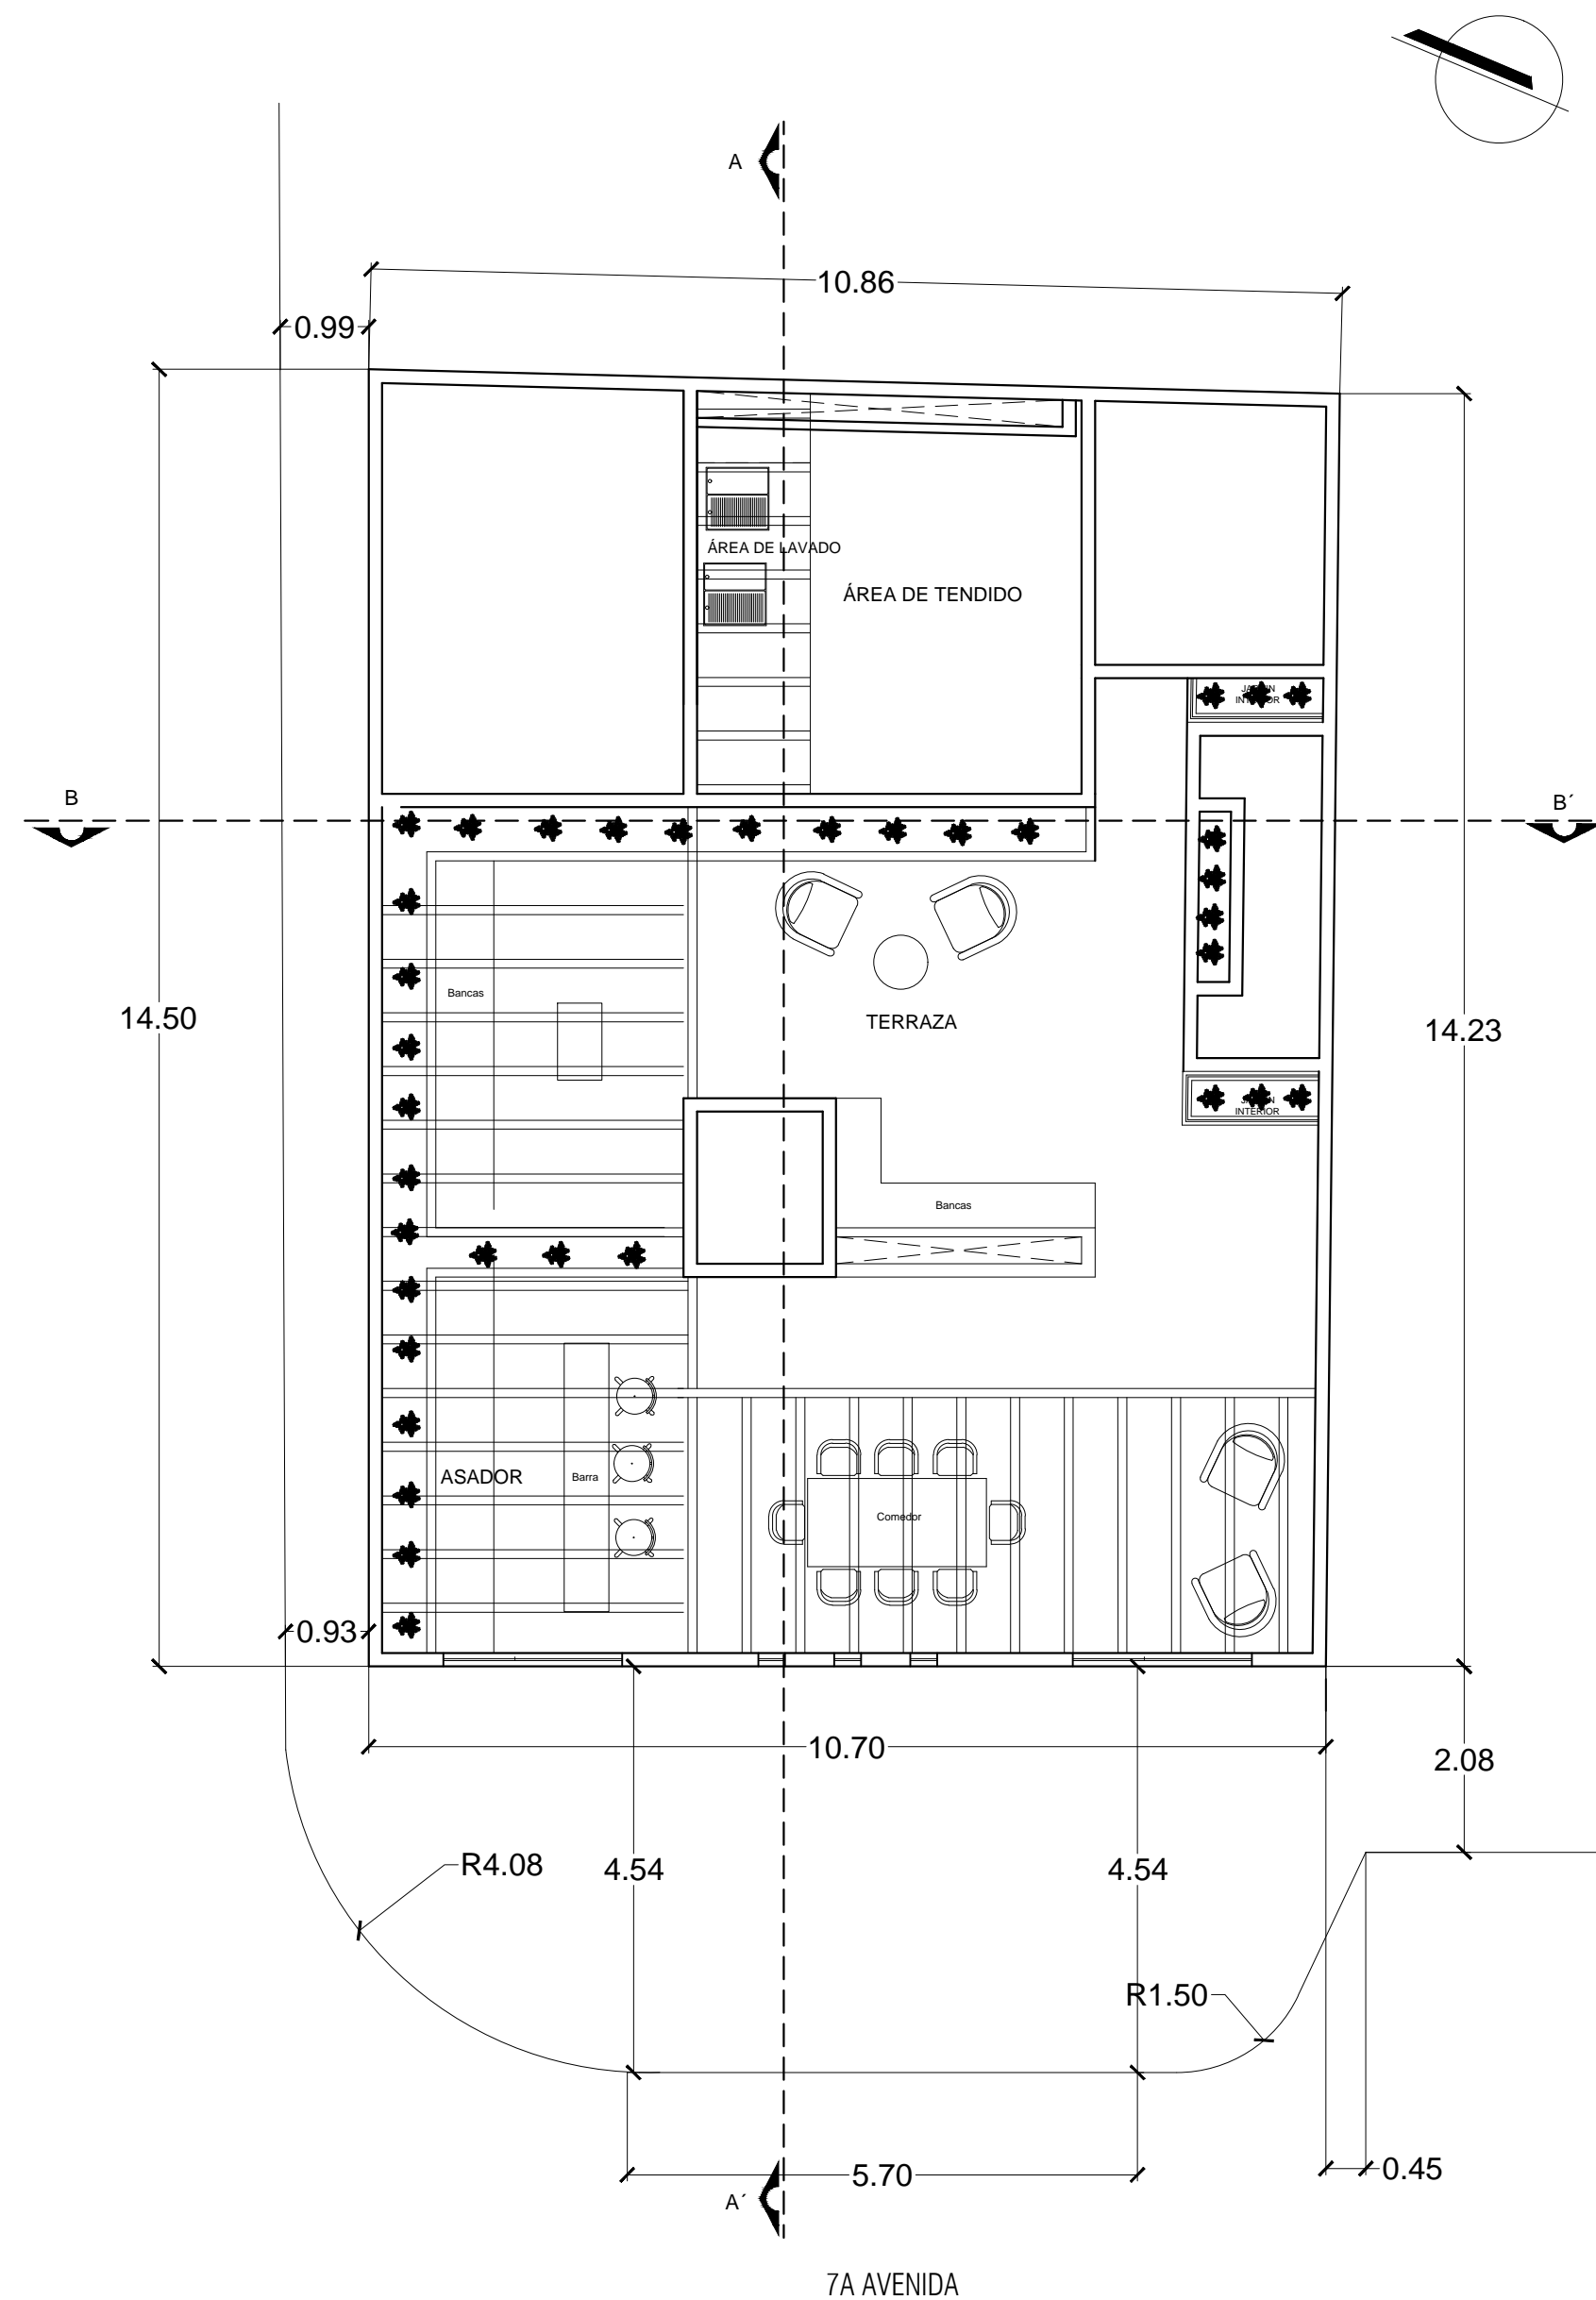

PLANTA ARQUITECTÓNICA ROOF GARDEN  
Esc.....1:75