
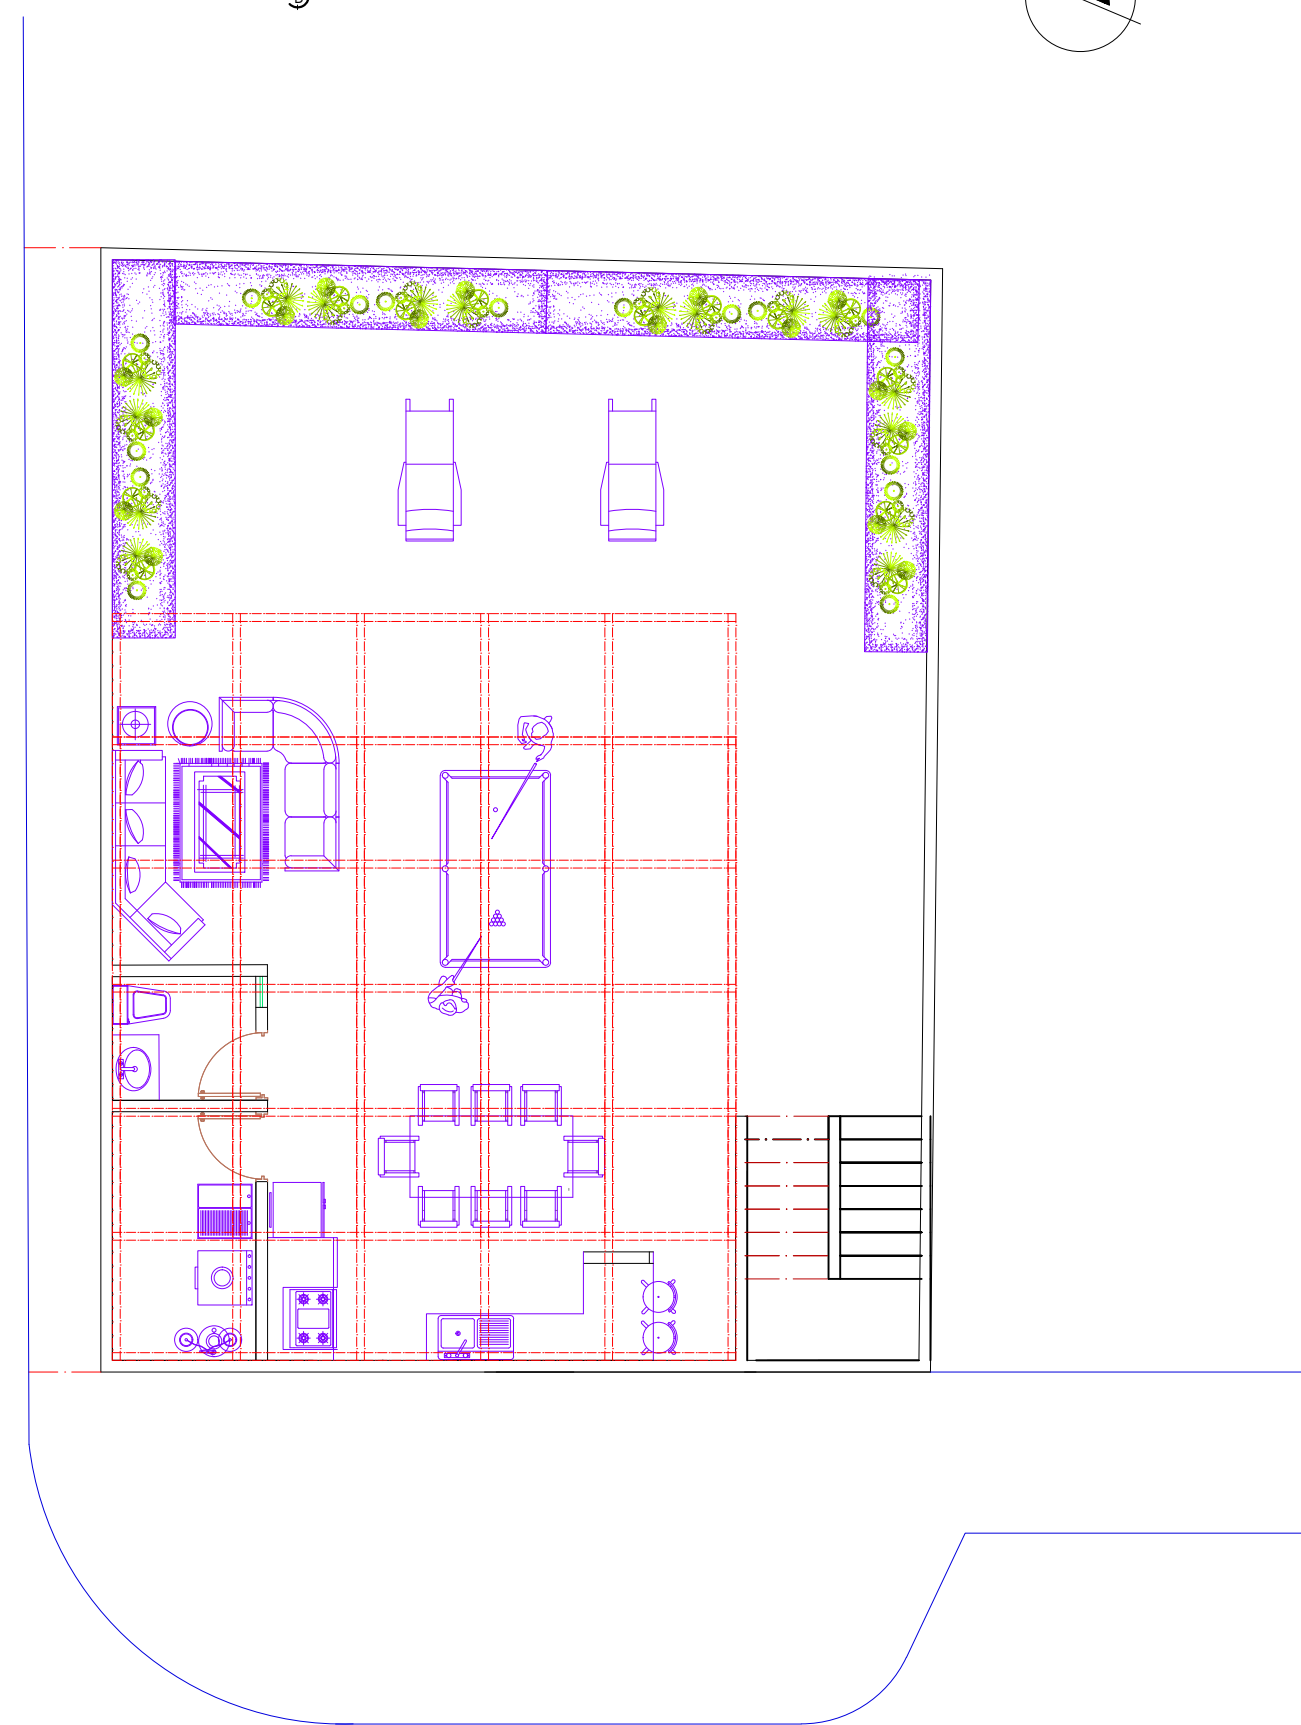
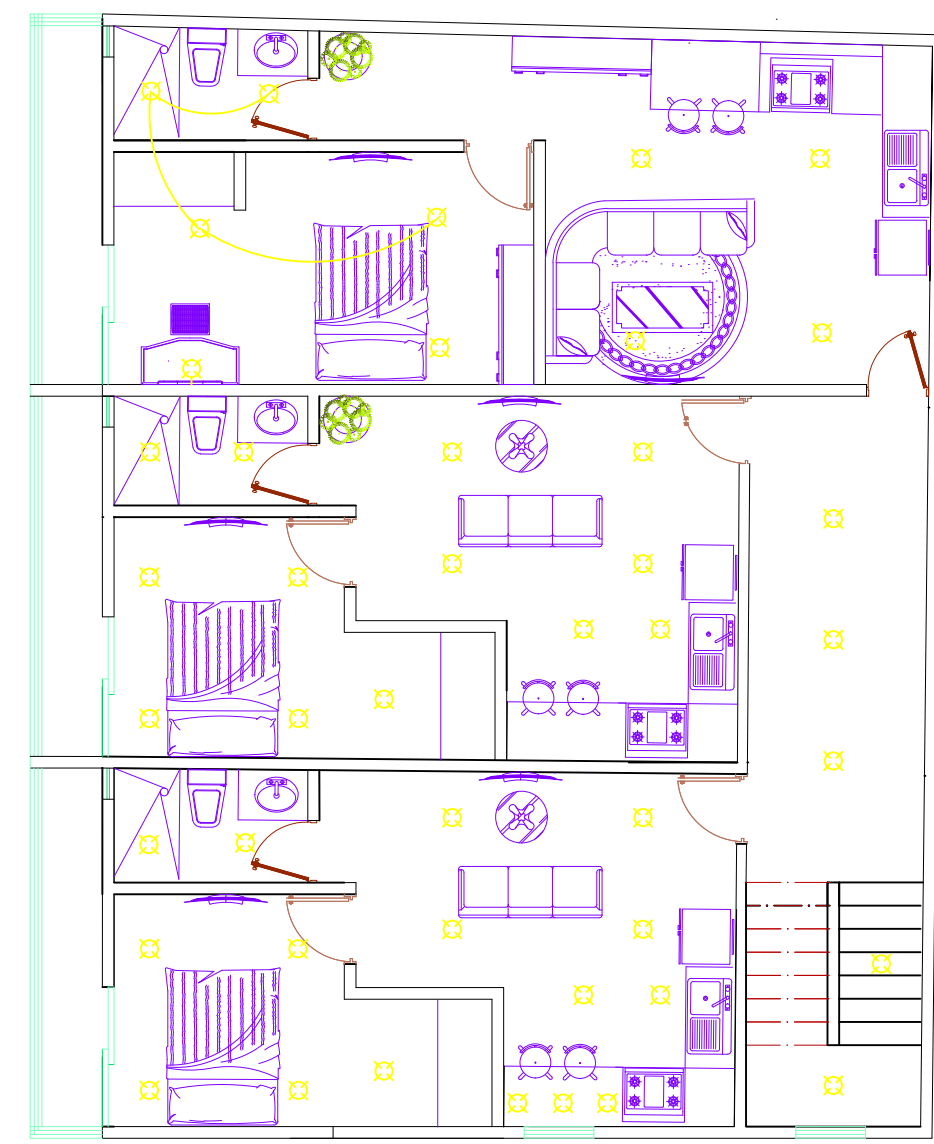


7A AVENIDA

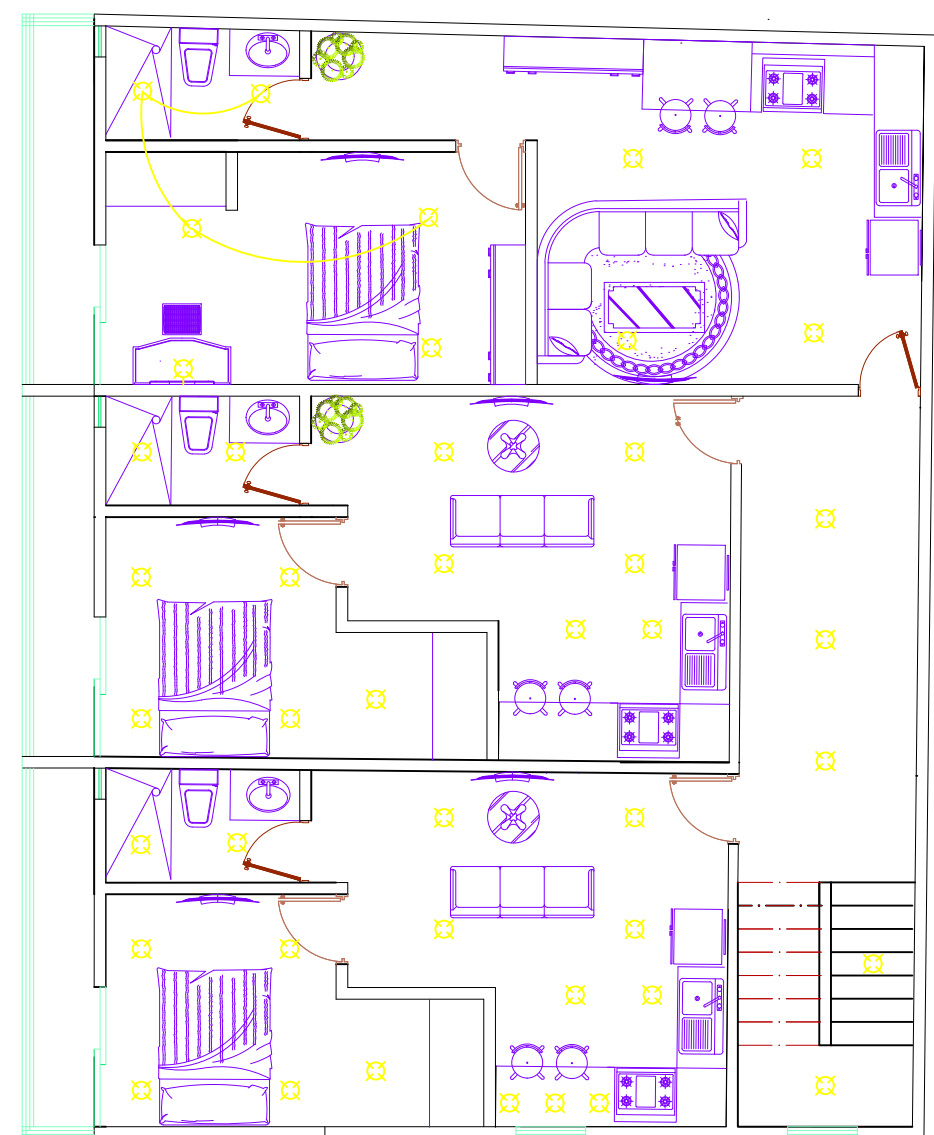

**SIMBOLOGIA ELECTRICA**

	Salida de centro	
	Salida arbotante	
	Salida spot LED de centro	
	Salida spot LED de piso	
	Salida spot LED	
	Salida reflector LED	
	Salida equipo de bombeo	
	Salida equipo hidroneumatico	
	Contacto polarizado Duplex	
	Contacto polarizado Duplex por piso	
	Contacto polarizado Duplex trifasico	
	Apagador sencillo	
	Apagador de escaleras	
	Cableado por lasa	
	Cableado por piso	
	Tuberia galvanizada	
	Tablero de carga	
	Medidor	
	Interruptor de navaja	
	Acometida	
	Multivarilla de fierro	
	Salida de T.V.	
	Salida de telefono	
	Salida de interfon	

PROYECTO: DEPARTAMENTOS

INSTALACIONES ELECTRICAS

ACOT: METROS  
ESC: 1:75  
FECHA: AGOSTO /08

DISEÑO ARQUITECTONICO

AR-01

ARQUITECTURA

PROYECTO:  
JOSE MIGUEL ALFARO PEREZ

VII CUATRIMESTRE

ARQ.VICTOR MANUEL SANTIAGO GUILLEN

IV PARCIAL