



Alumno: Jarib Jahziel Hernández Toledo

Licenciatura: Arquitectura


Cuatrimestre: 7

Materia: Diseño Arquitectónico V


Profesor: Santiago Guillen Víctor Manuel

Actividad: Instalacion electrica


Fecha: 01/12/2024

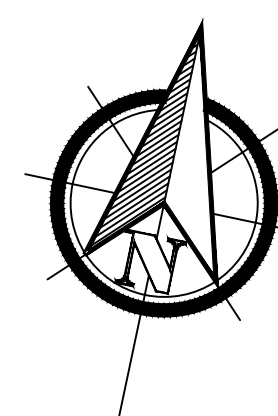


UDS

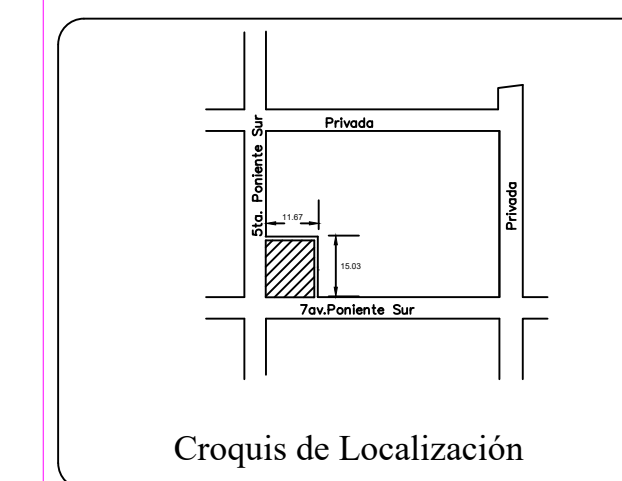


7a. Avenida Oriente Sur #65
 DISEÑO ARQUITECTONICO
 COMITAN DE DOMINGUEZ, CHIAPAS

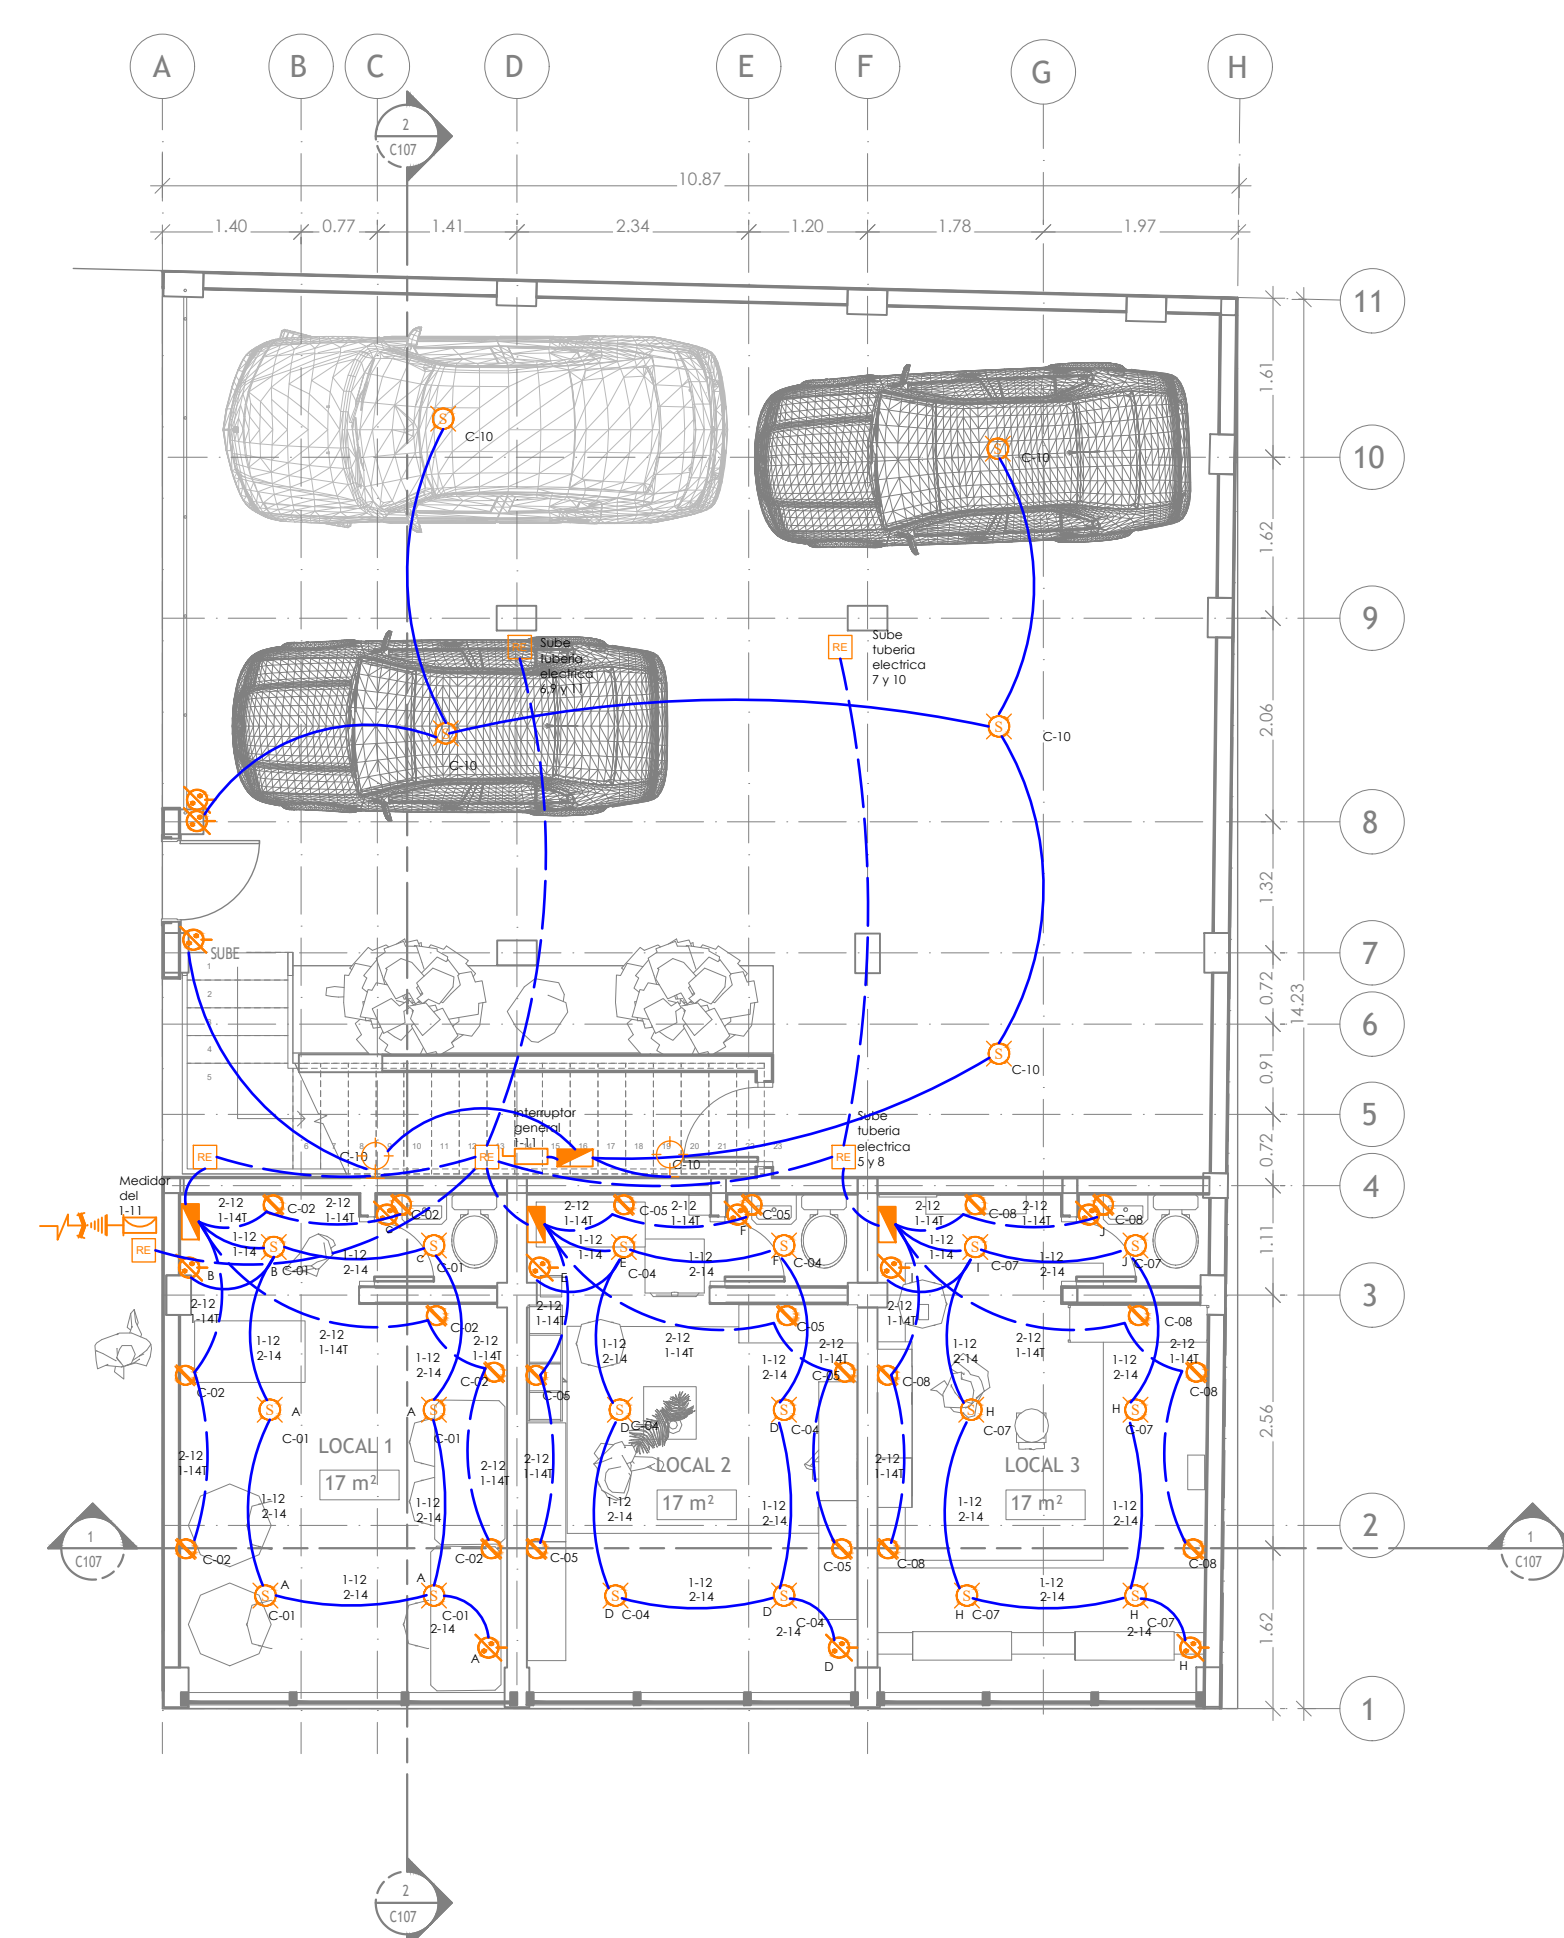

Planta Arquitectónica
 Esc. 1:75
 ESCALA GRAFICA

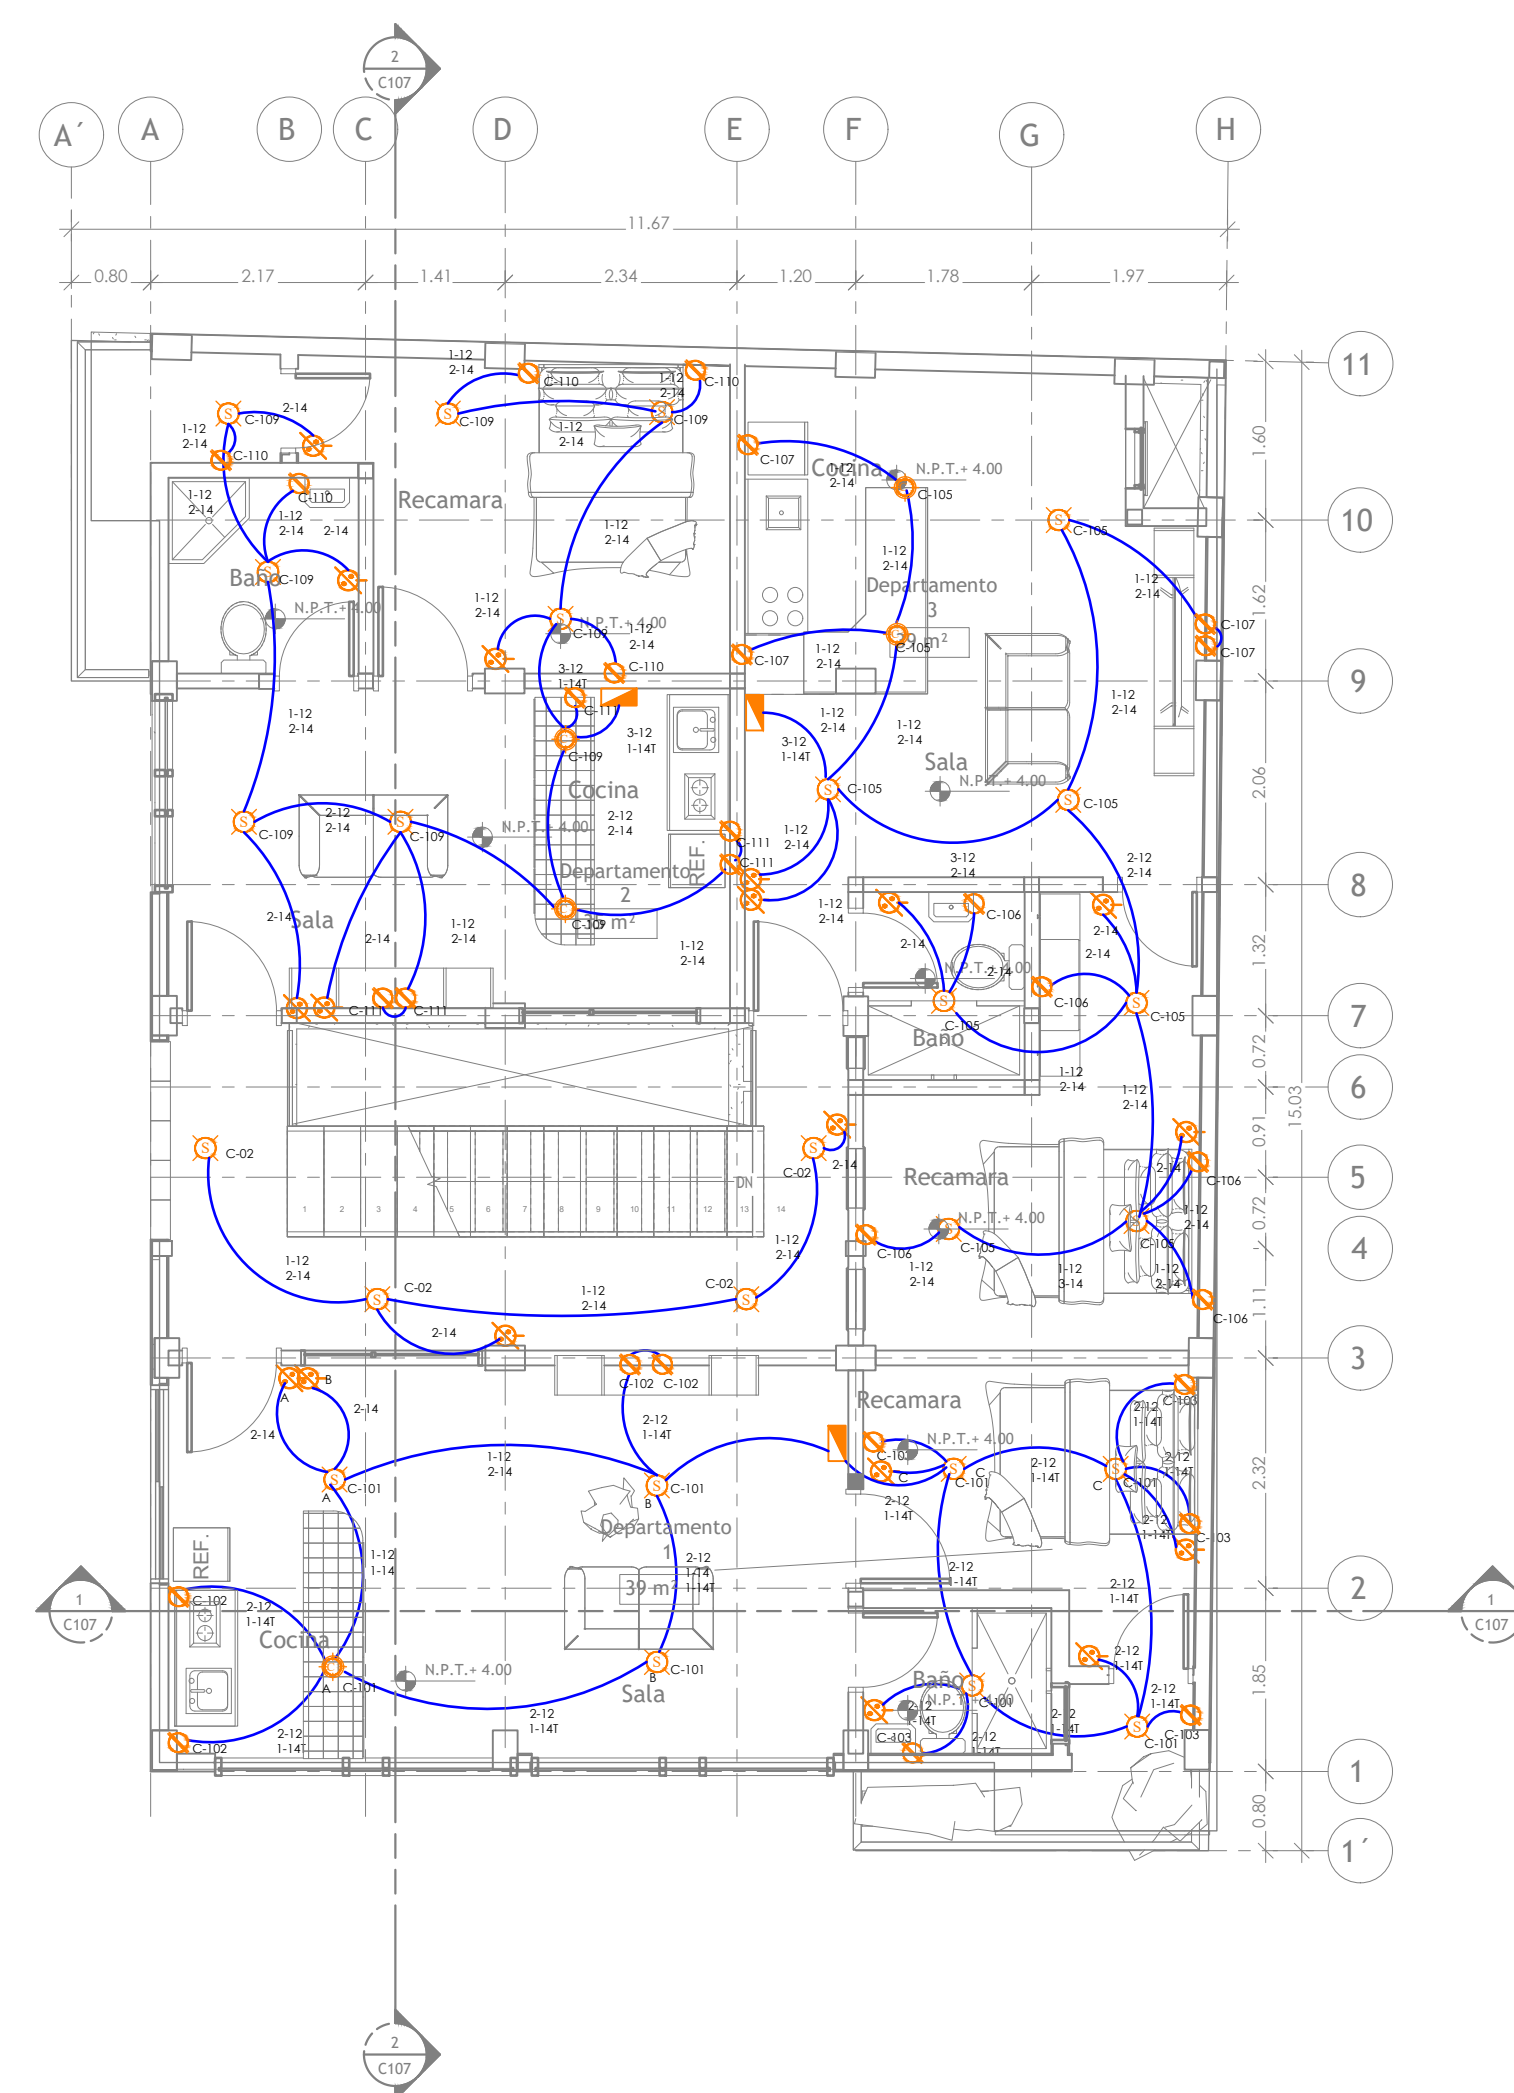

Planta Alta
 Esc. 1:75
 ESCALA GRAFICA

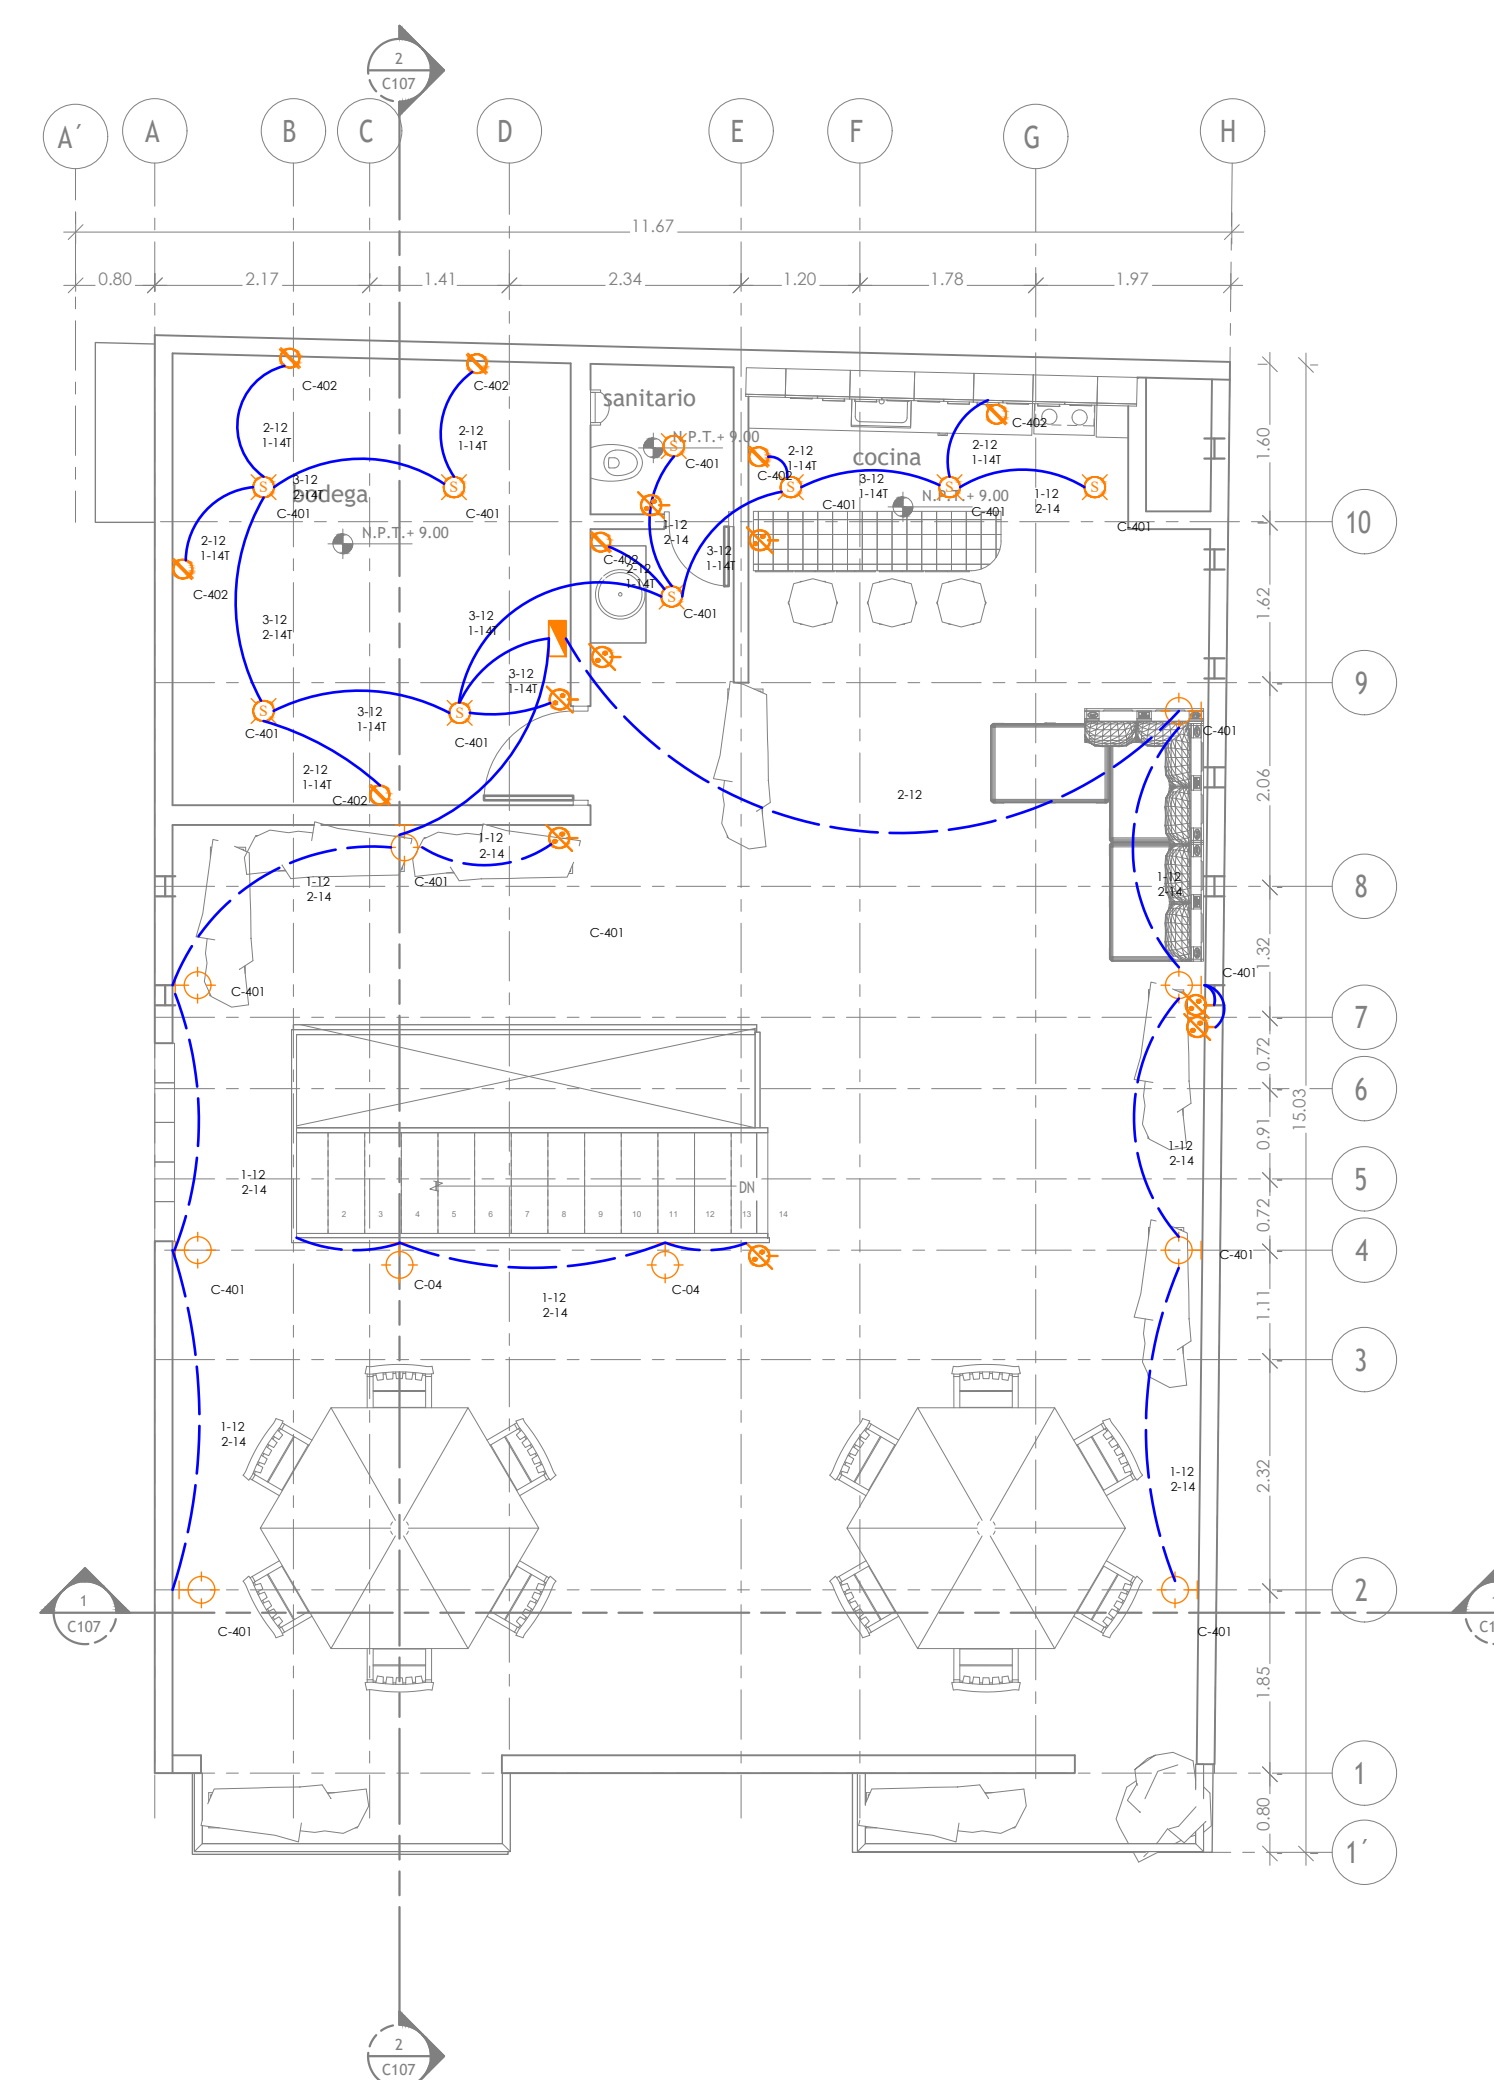

Roof Garden
 Esc. 1:75
 ESCALA GRAFICA

SIMBOLOGIA:

ACOMETIDA		AMORTIGUADOR DE TENSION	
MEDIDOR		SALIDA PARA TIRA LED	
VARELA COPPERWELL		CONTACTO SENCILLO CON INTERRUPTOR Y PROTECCION A TIERRA	
INTERRUPTOR TIERRAMAGNETICO		REGISTRO ELECTRONICO DE MONI	
TABLERO DE CONTROL		INTERRUPCION	
SALIDA DE PISO		AFAGADOR SENCILLO	
SALIDA DE CENTRO		AFAGADOR DE 2 VIAS (DUPLE)	
		AFAGADOR DE 3 VIAS	
LAMPARA EMPOTRABLE		AFAGADOR DE ESCALERA	
LAMPARA DE ACENTO		AFAGADOR DE 4 VIAS	
POLIDUCTO FLEX 12 MM POR LOGA		PROTECCION CONTRA FALLA A TIERRA	
POLIDUCTO FLEX 12 MM POR MURDO PISO		LAMPARA COLGANTE	
BOMBA HORVILCASHIP		CONTACTO DOBLE CON INTERRUPTOR Y PROTECCION A TIERRA	

JARIB JAHZIEL HERNANDEZ TOLEDO
 DISEÑO ARQUITECTONICO
 COMITAN DE DOMINGUEZ, CHIAPAS

PLANO:

ESCALA:

METROS

CLAVE: