



**Mi Universidad**

**plantas**

*Nombre del Alumno: Gabino Trujillo Sandoval*

*Nombre del tema: edificio*


*Parcial: I*

*Nombre de la Materia: diseño*

*Nombre del profesor: Arq. Víctor Santiago*


*Nombre de la Licenciatura: arquitectura*

*Cuatrimestre: 7*


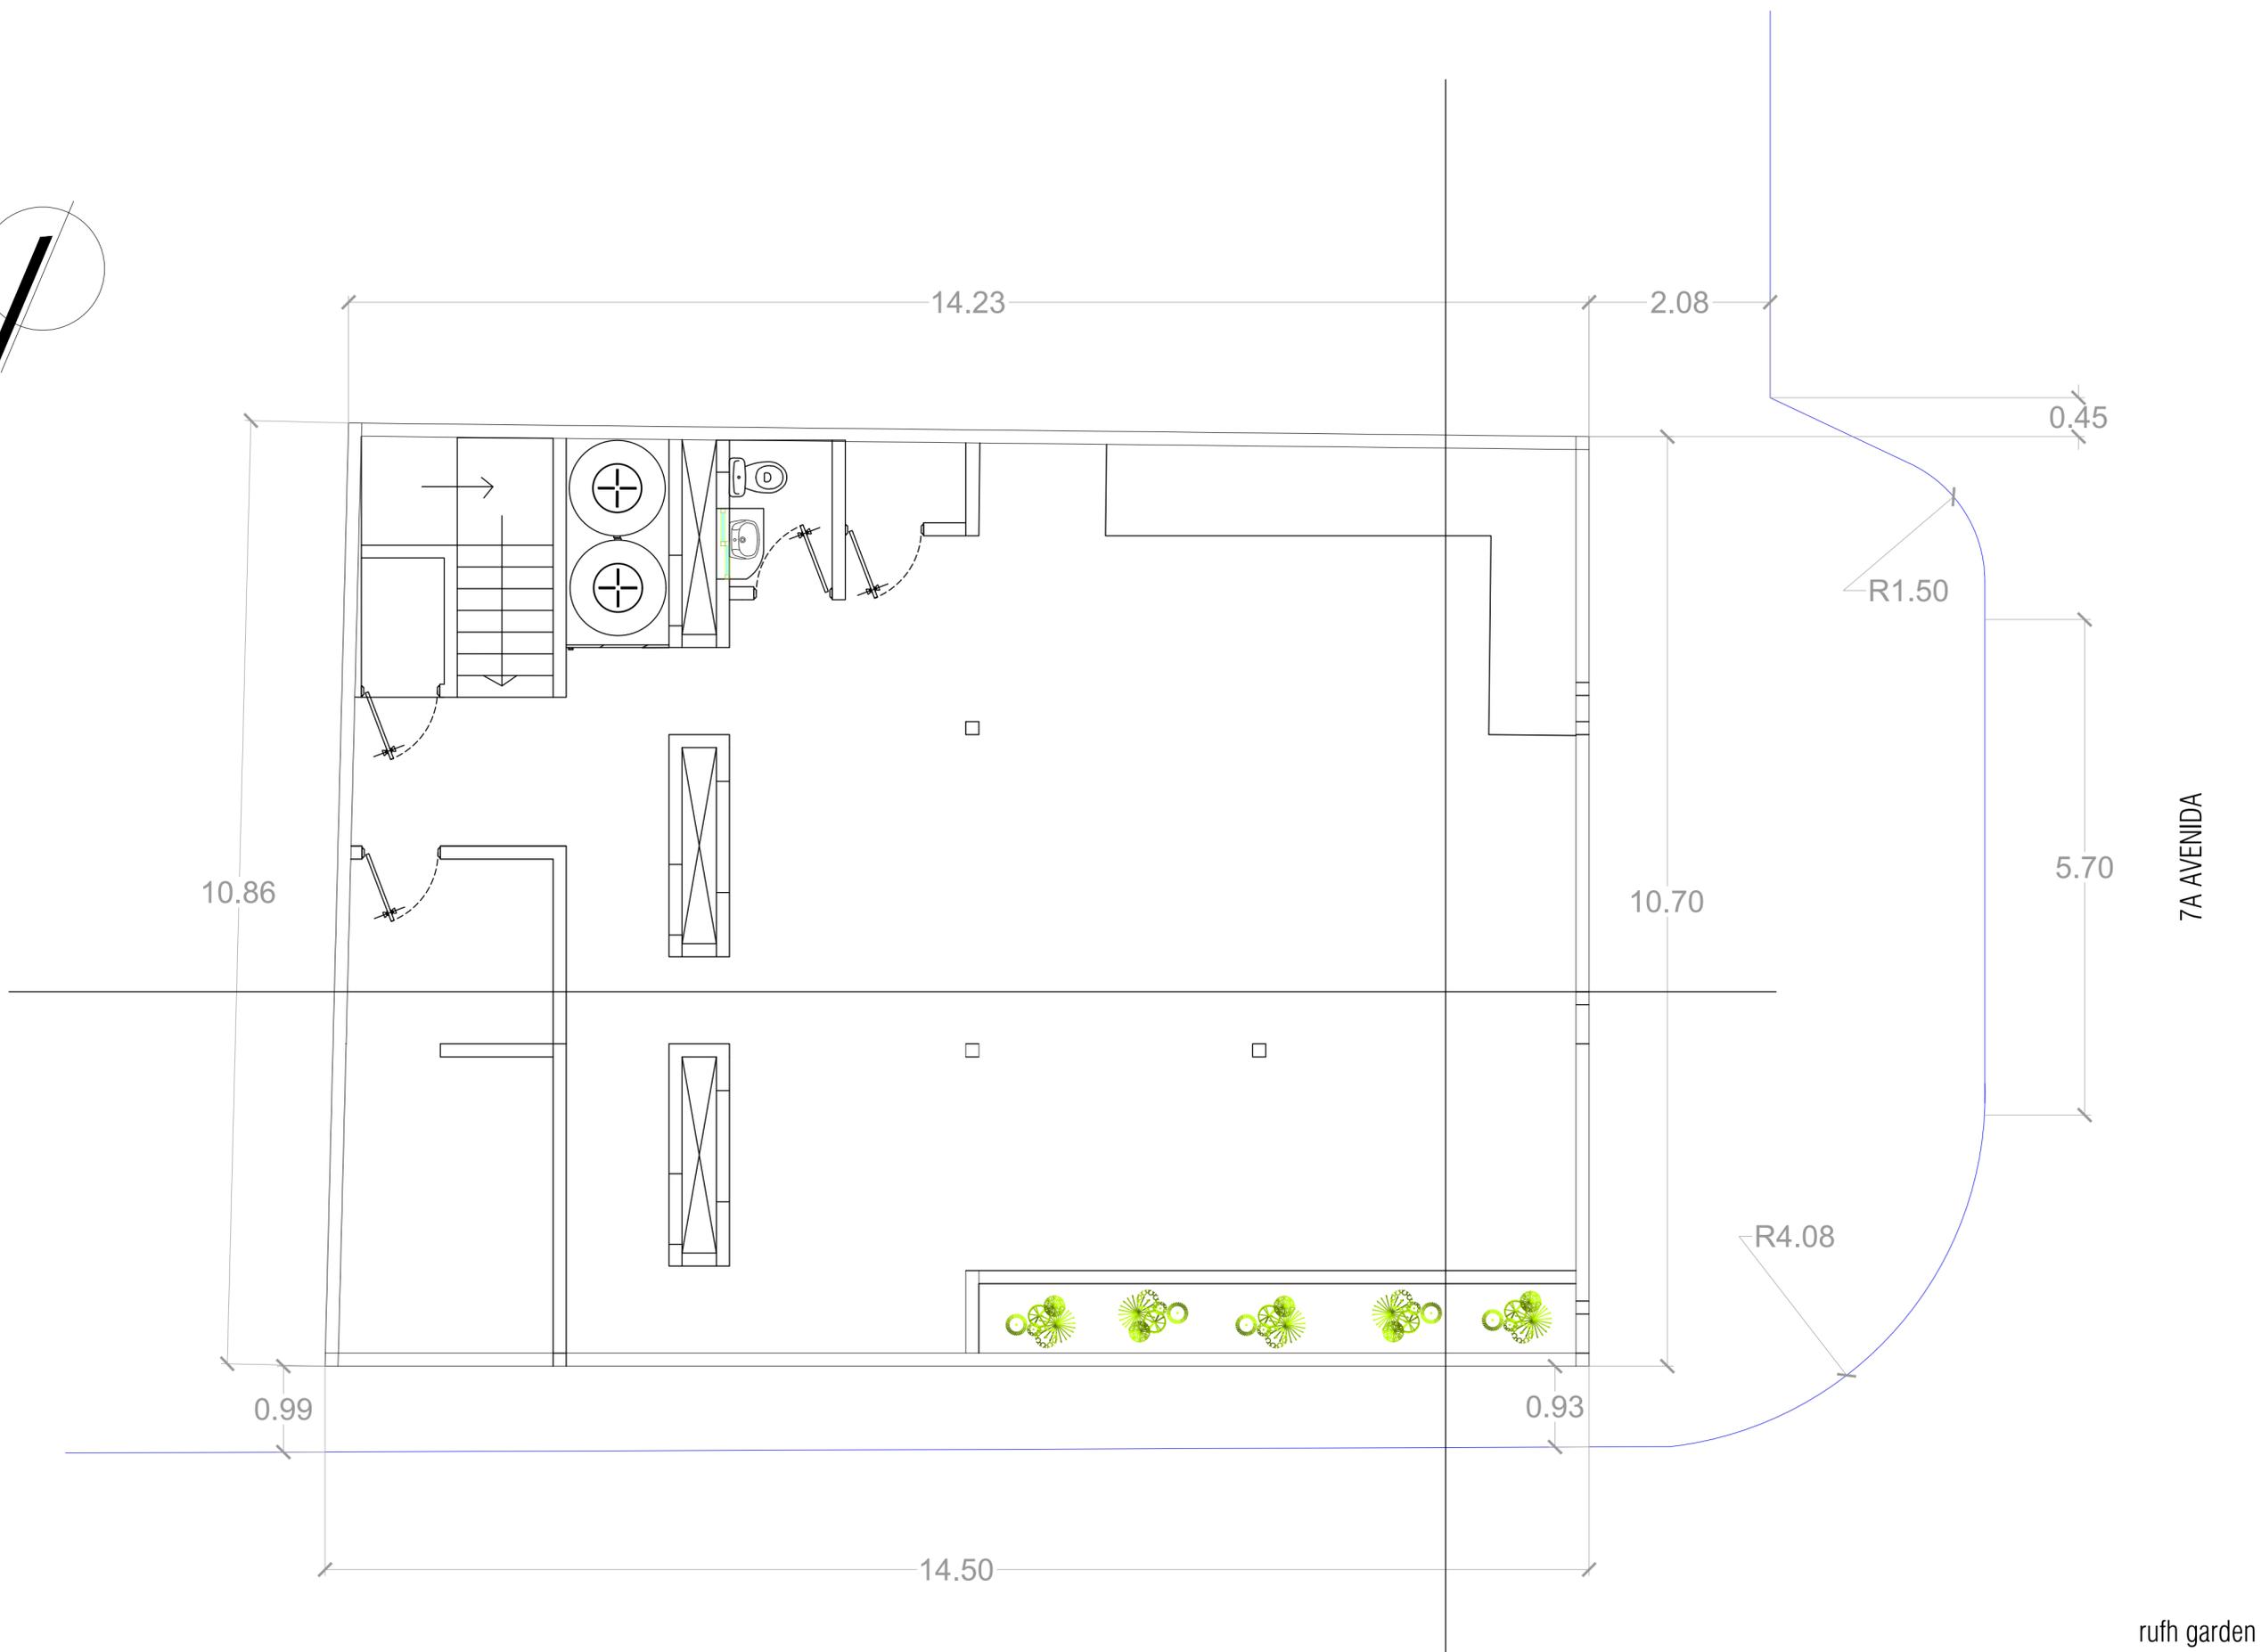


7A AVENIDA

ruff garden

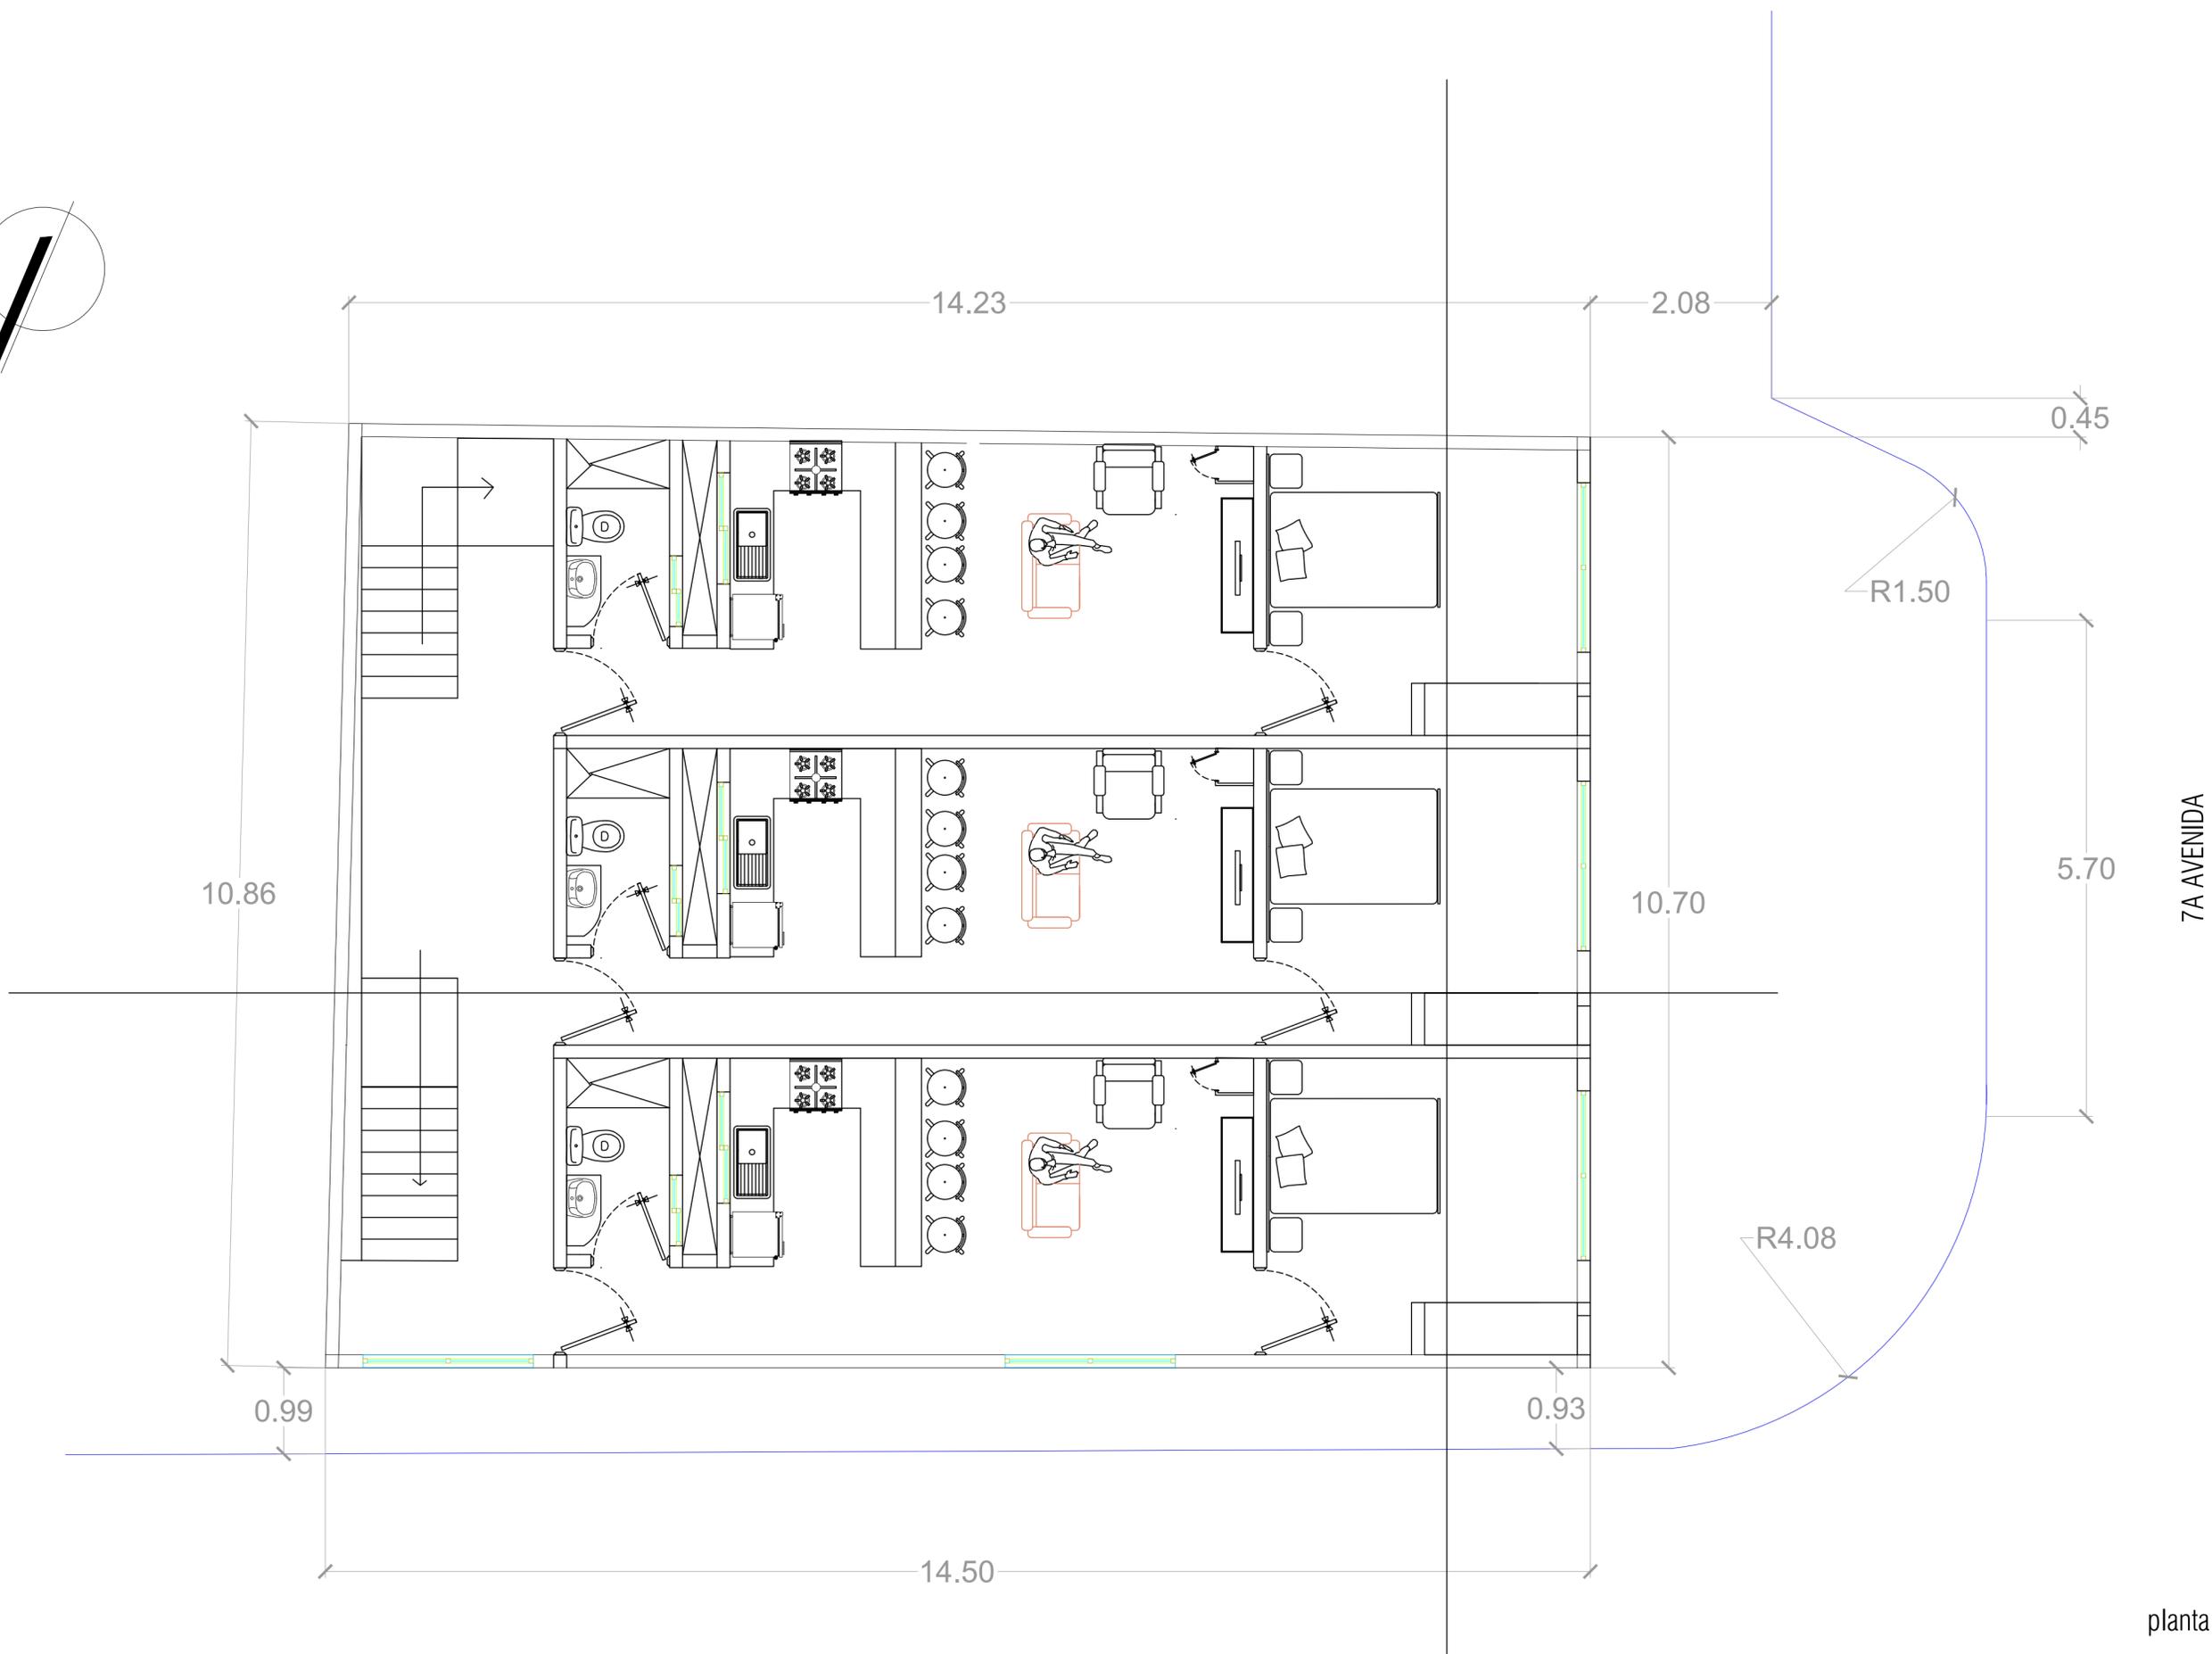

planta 3

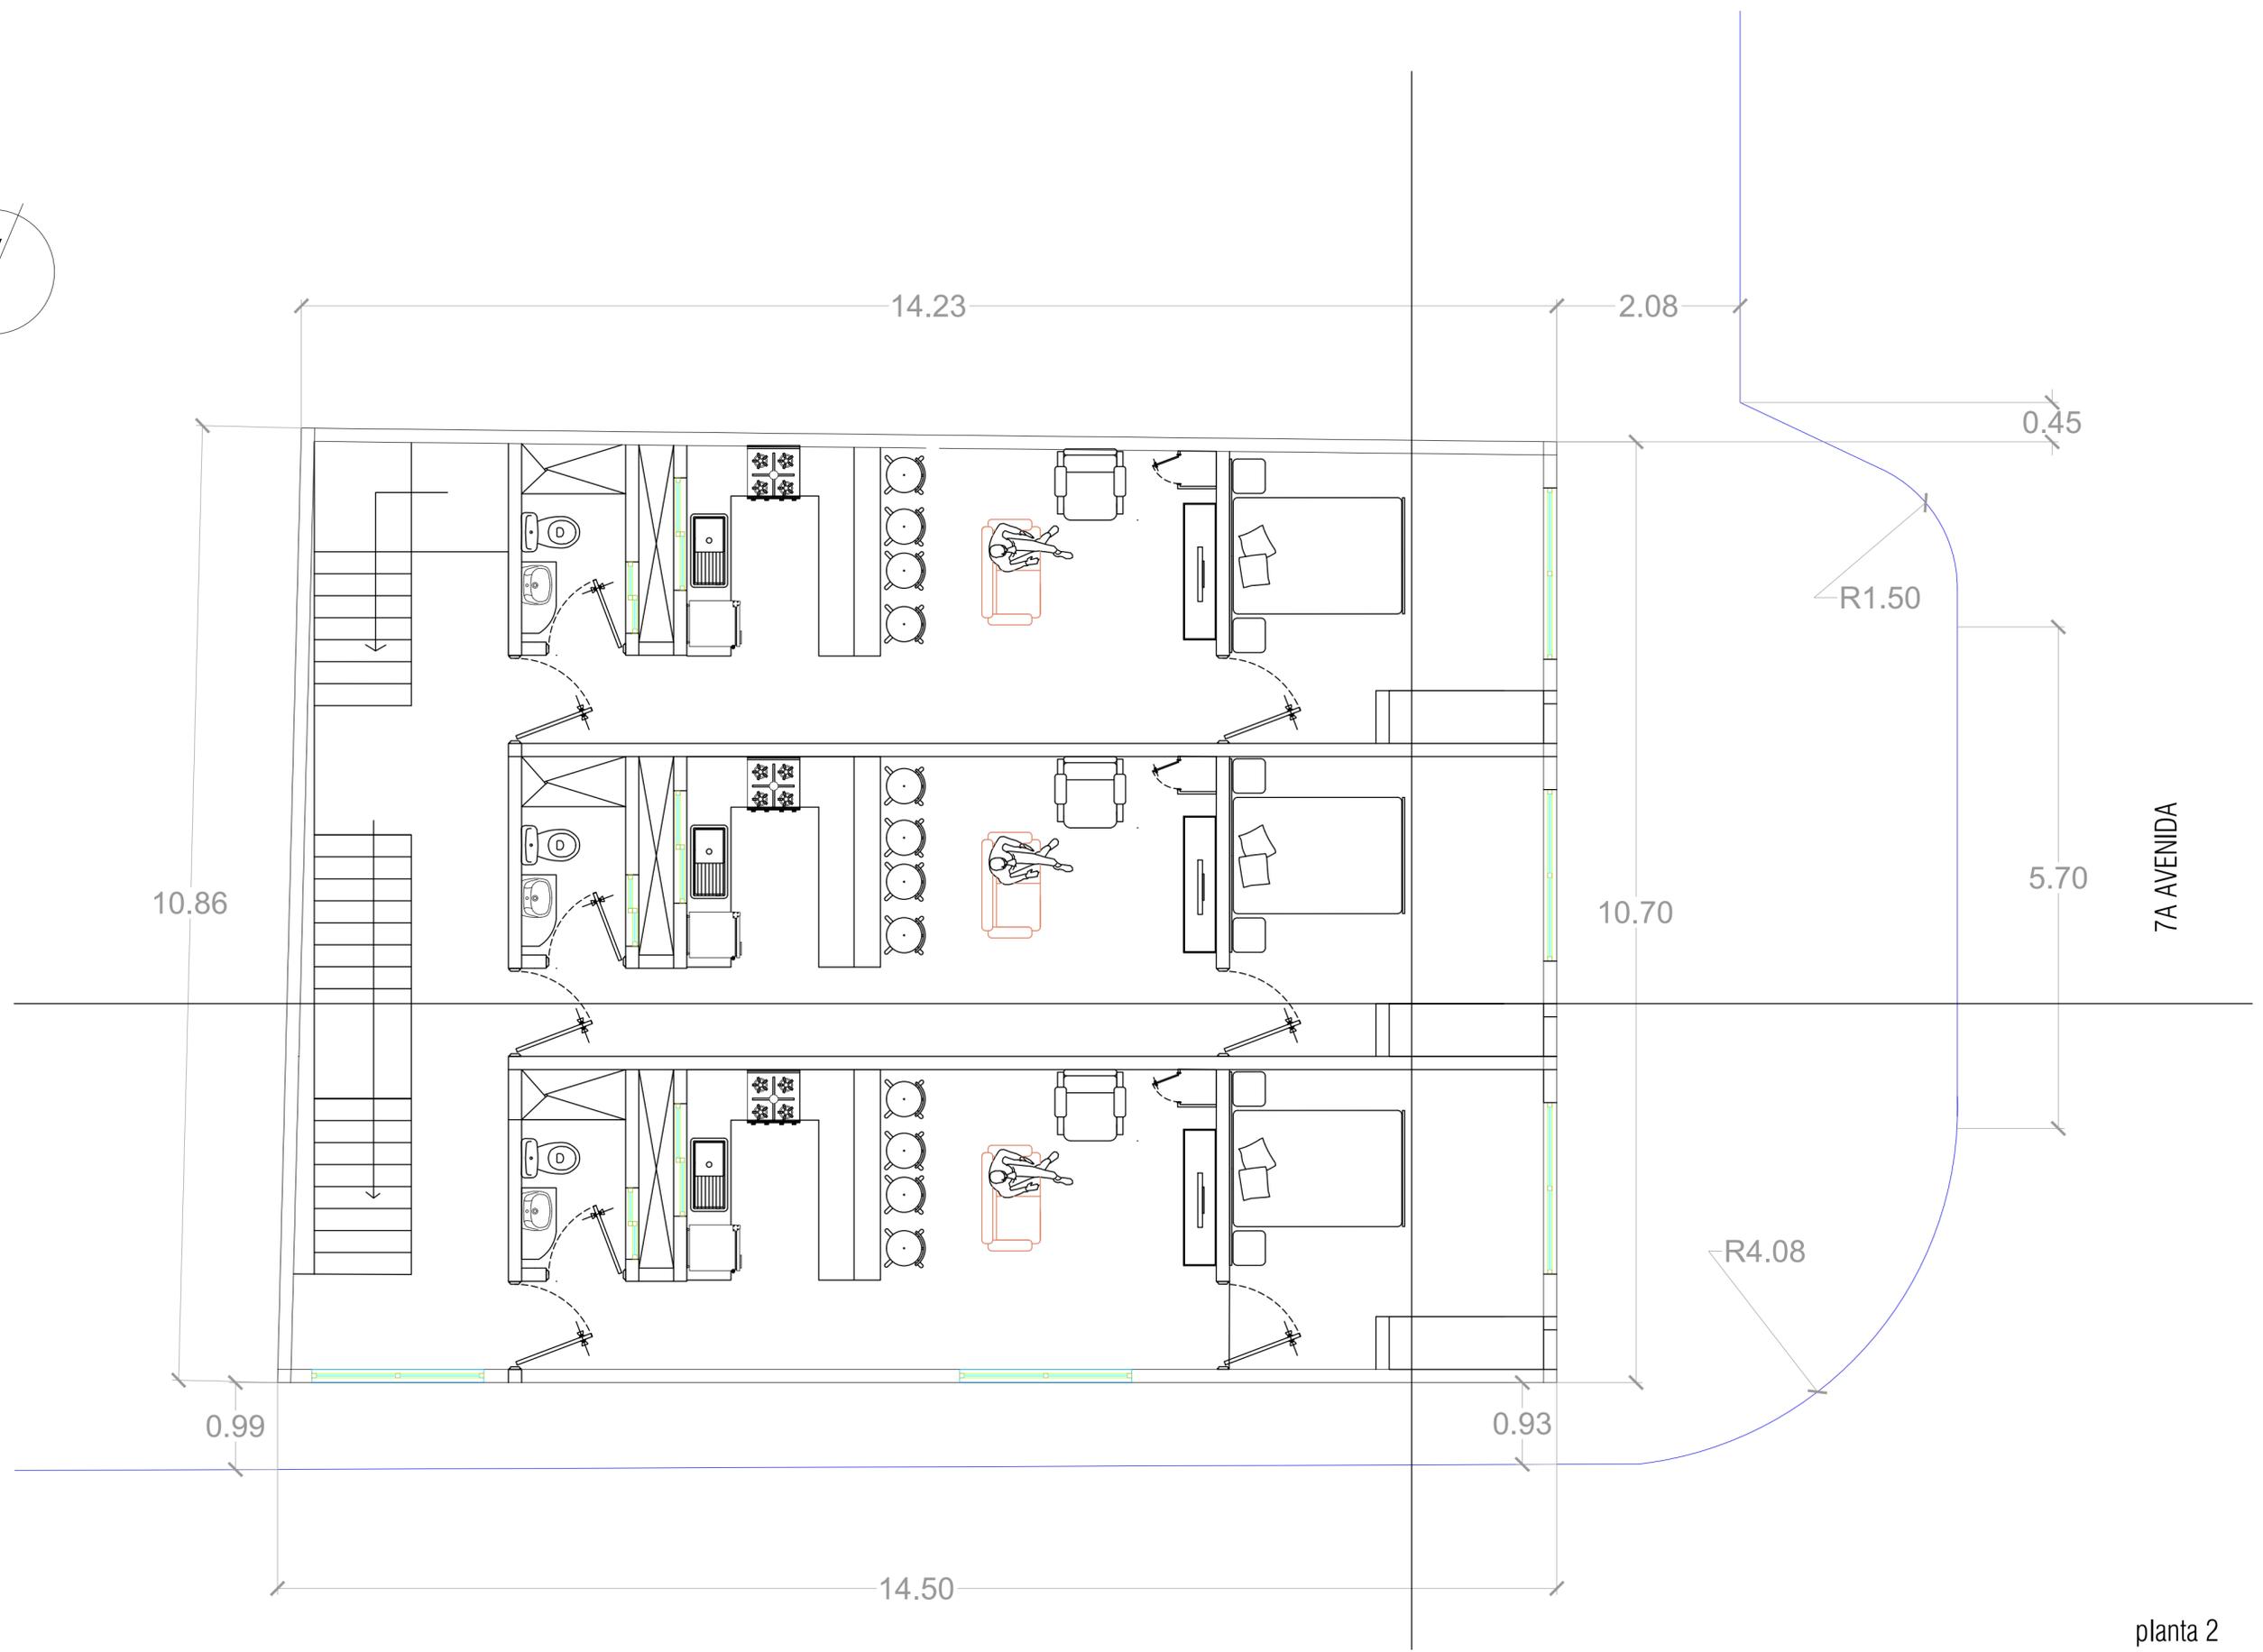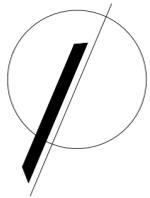

10.86

14.23

2.08

0.45

R1.50

10.70

5.70

7A AVENIDA


0.99

14.50

0.93

R4.08

planta 2

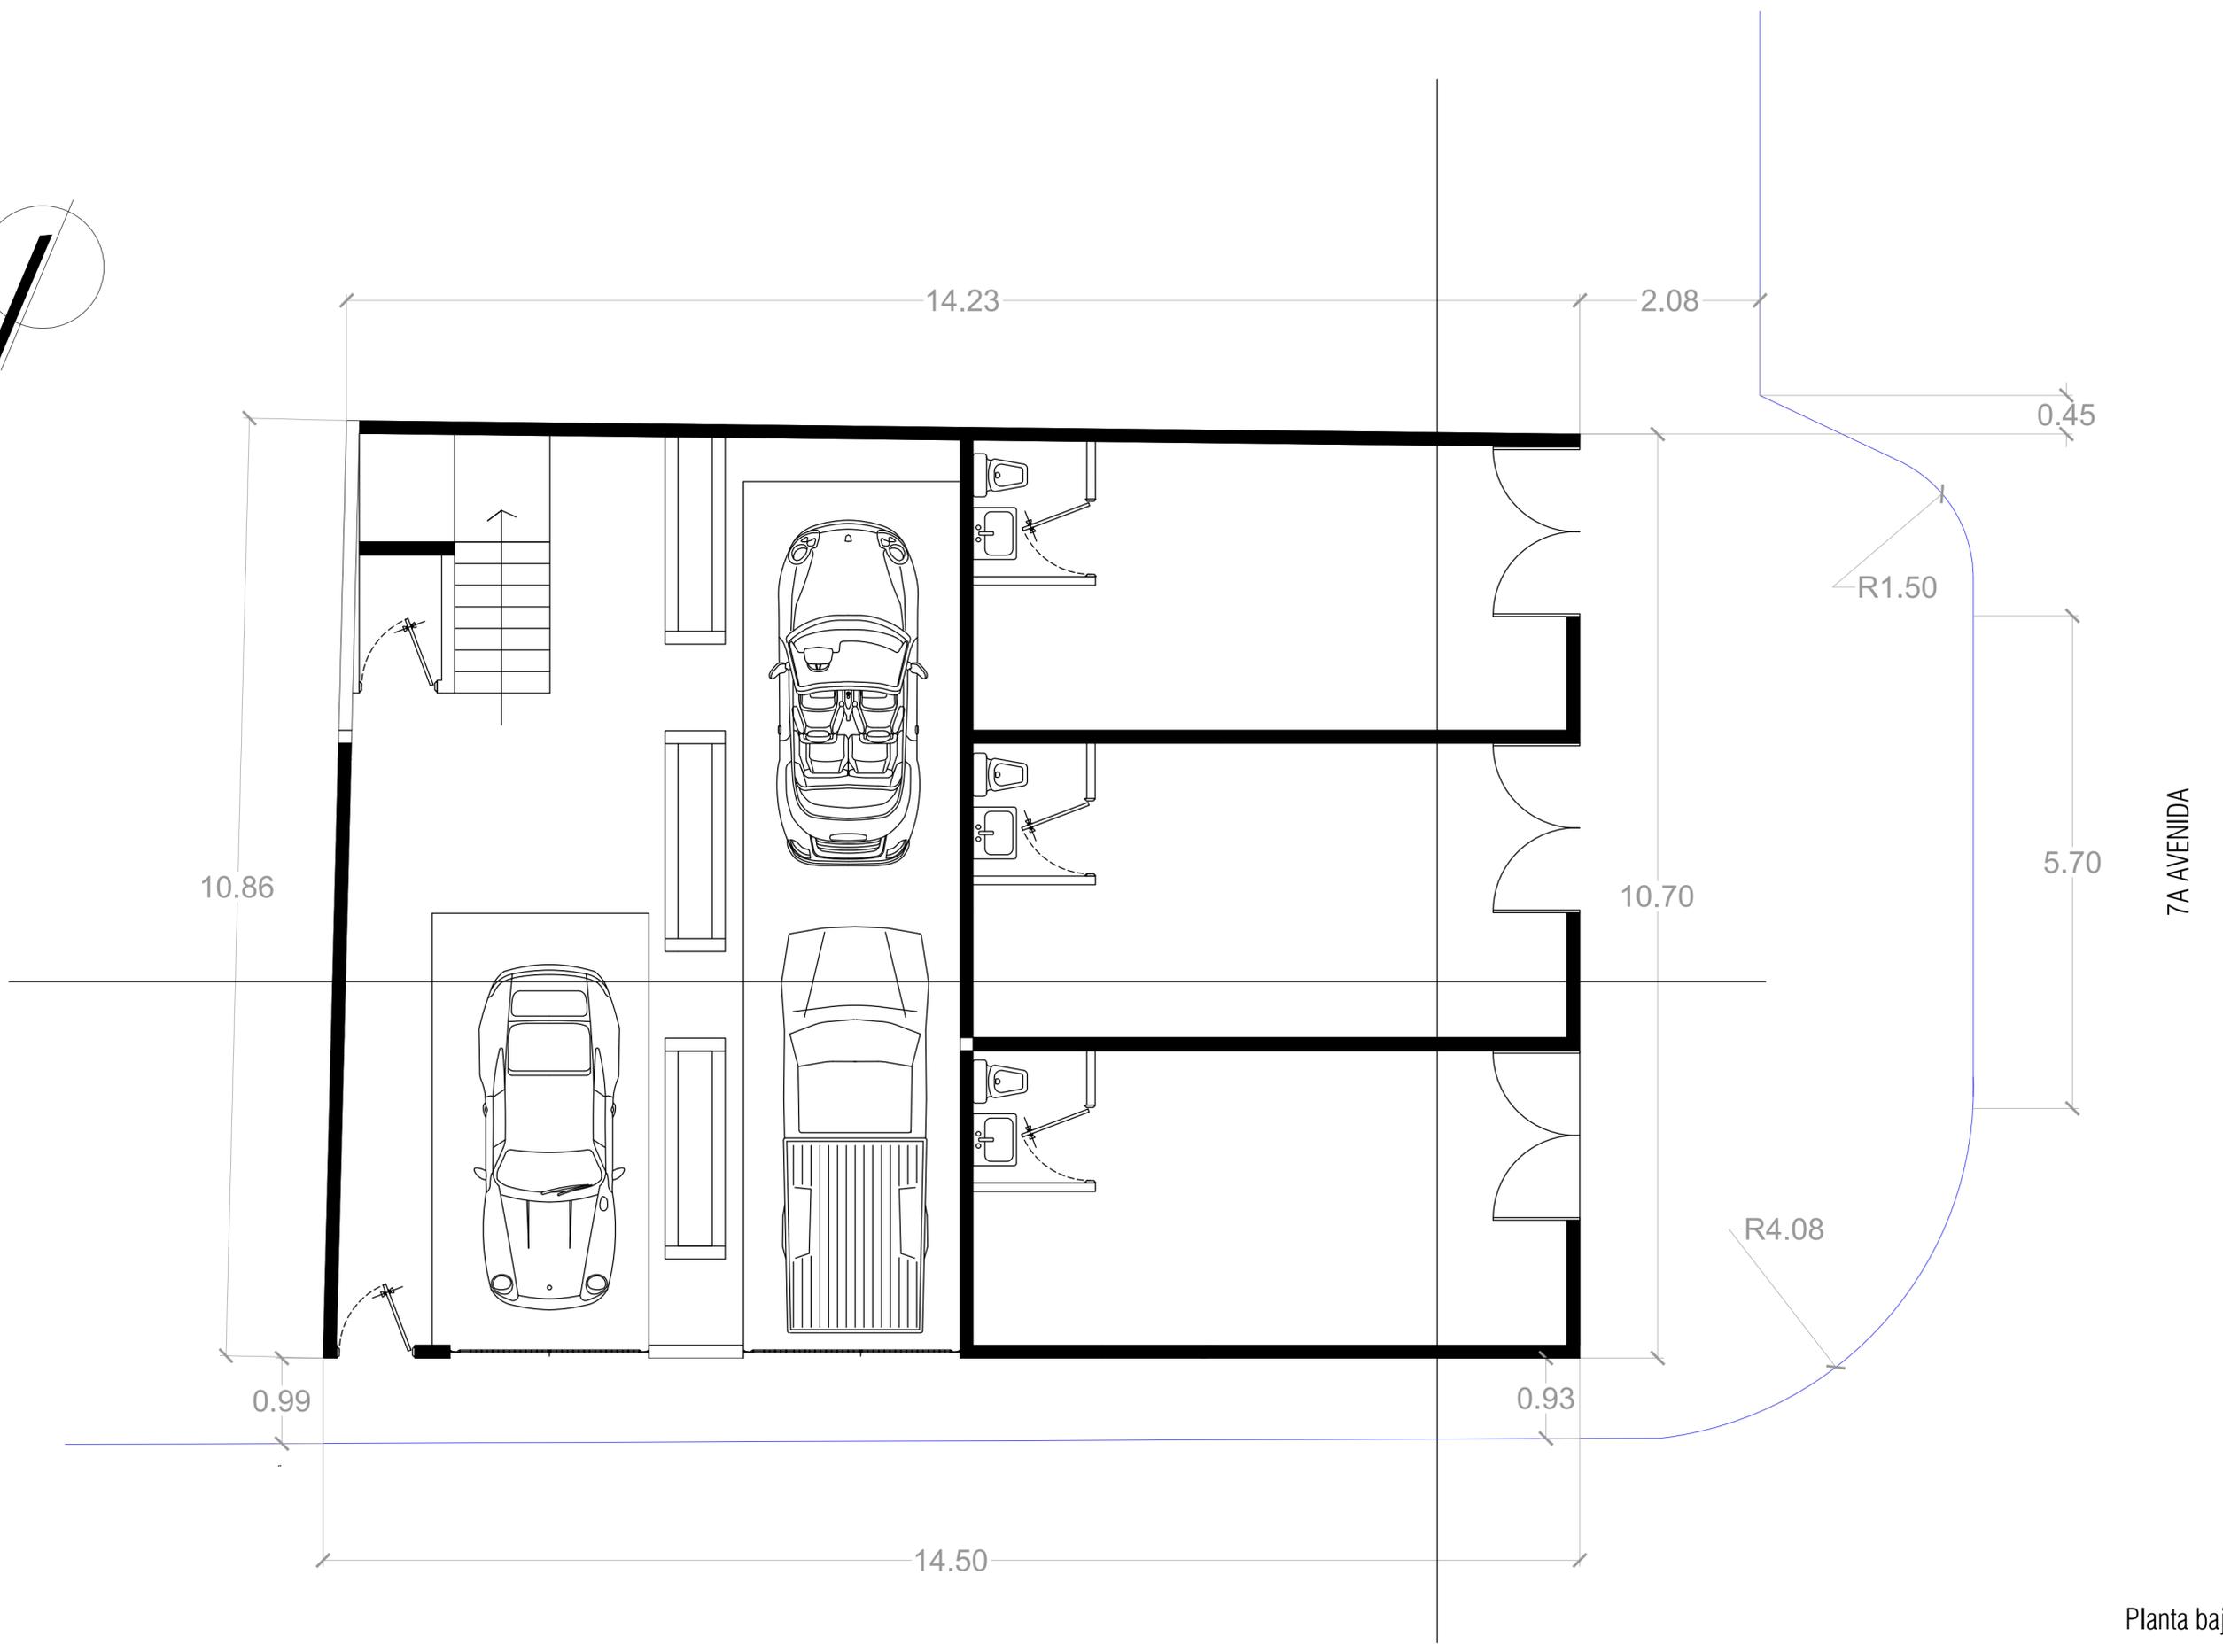

Planta baja