



**Mi Universidad**

*ARQ. JOSE LISANDRO LOPEZ ALFARO*

*NOMBRE DEL TEMA: INSTALACIONES SANITARIAS*


*NOMBRE DE LA MATERIA: DISEÑO ARQUITECTONICO III*

*PARCIAL II*

*ARQ. VICTOR MANUEL SANTIAGO GUILLEN*


*NOMBRE DE LA LICENCIATURA: ARQUITECTURA*

*7 CUATRIMESTRE.*

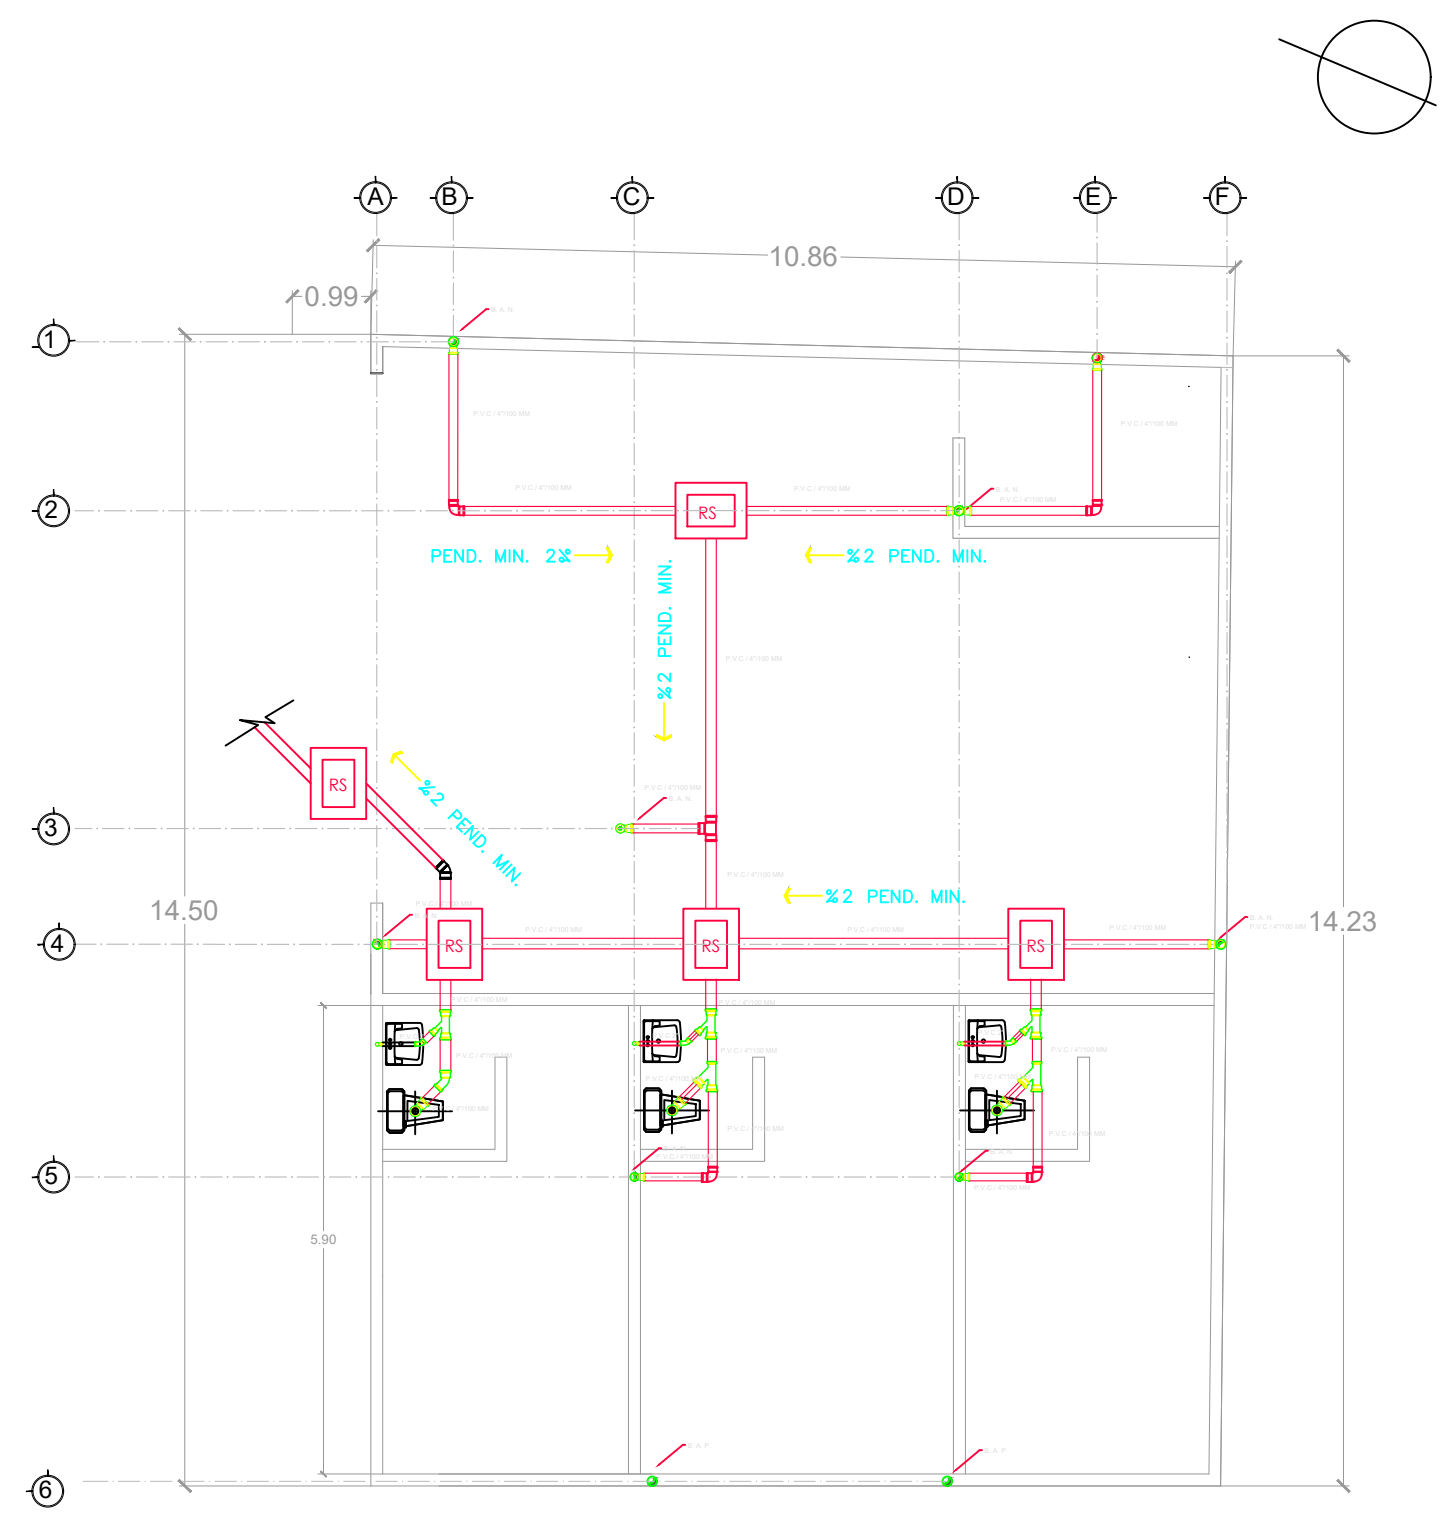


Planta Arquitectónica Baja  
Esc. 1:50  
ESCALA GRAFICA

7A AVENIDA

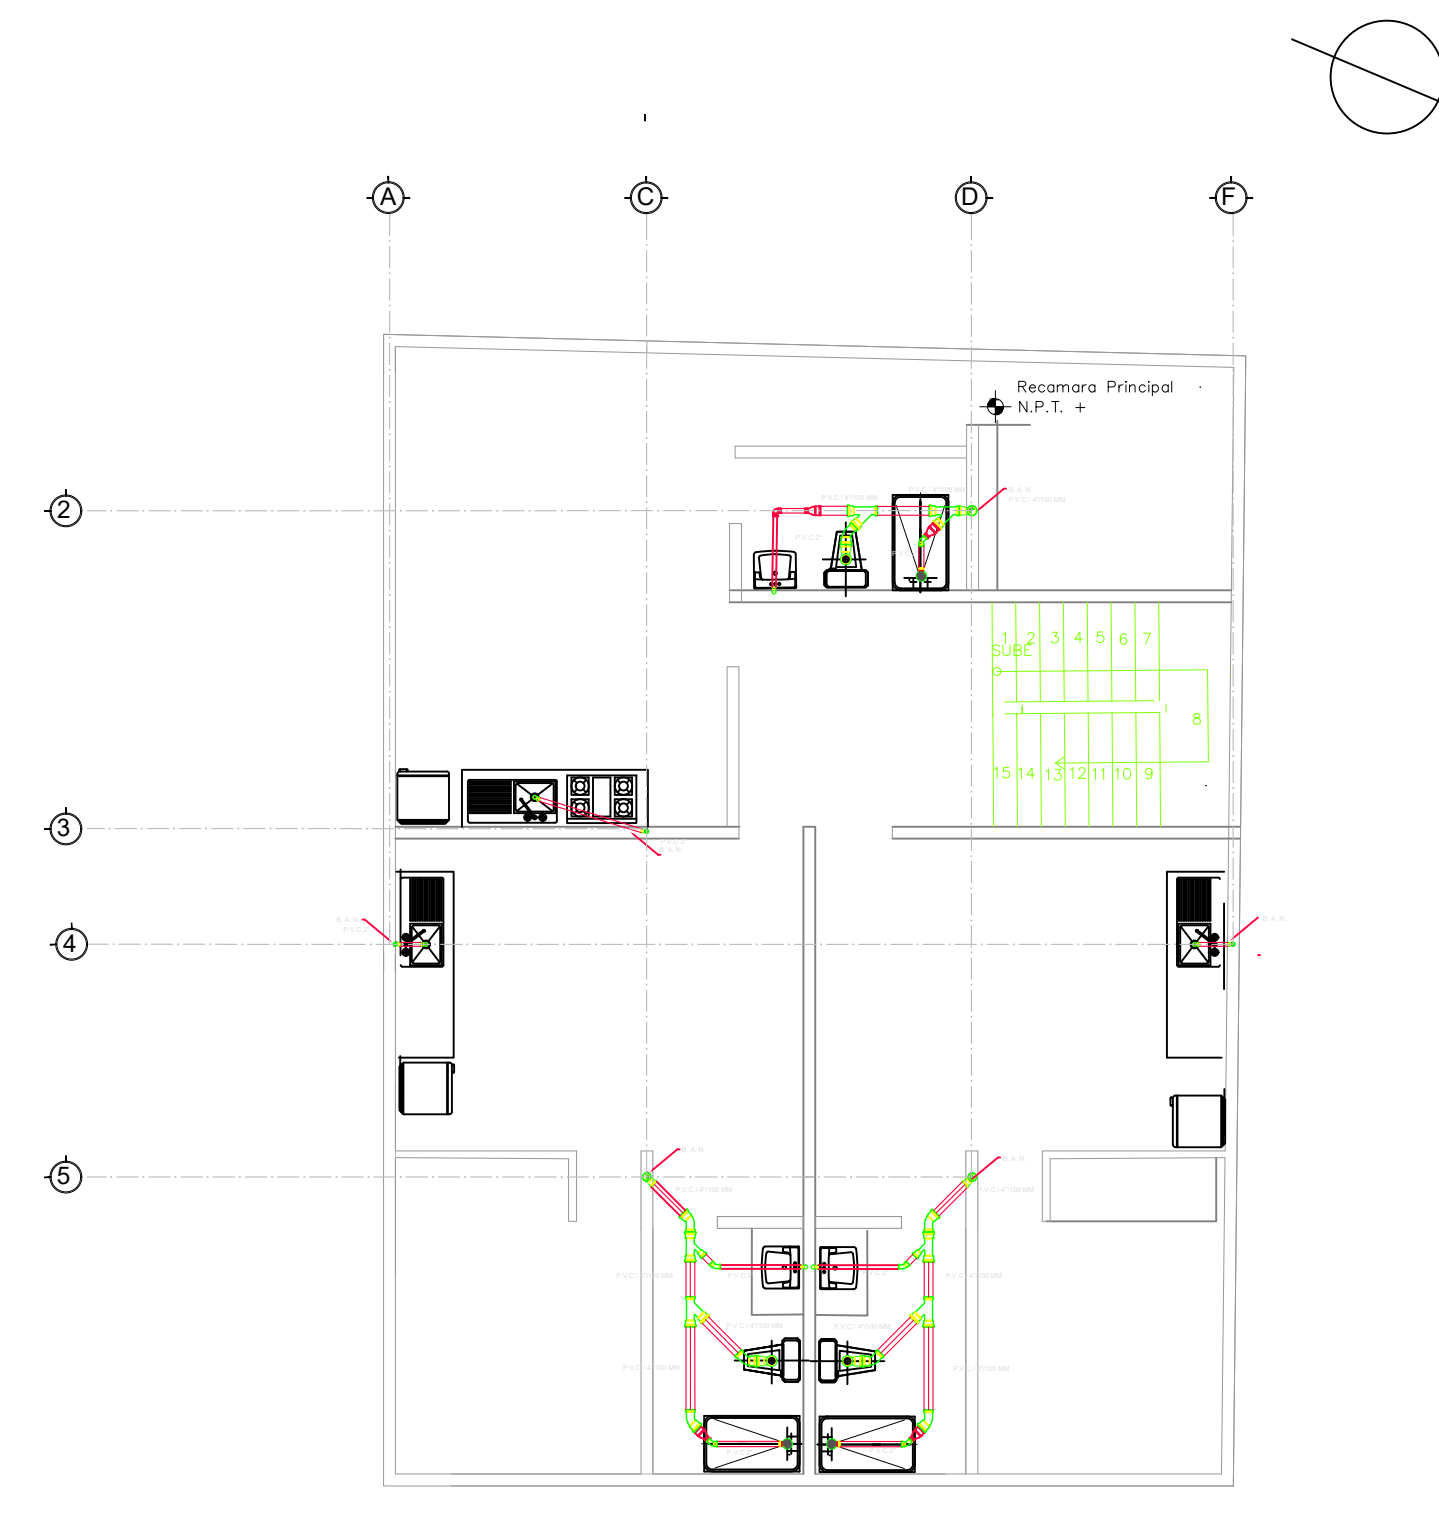


Planta Arquitectónica Nivel 2  
Esc. 1:50  
ESCALA GRAFICA

7A AVENIDA

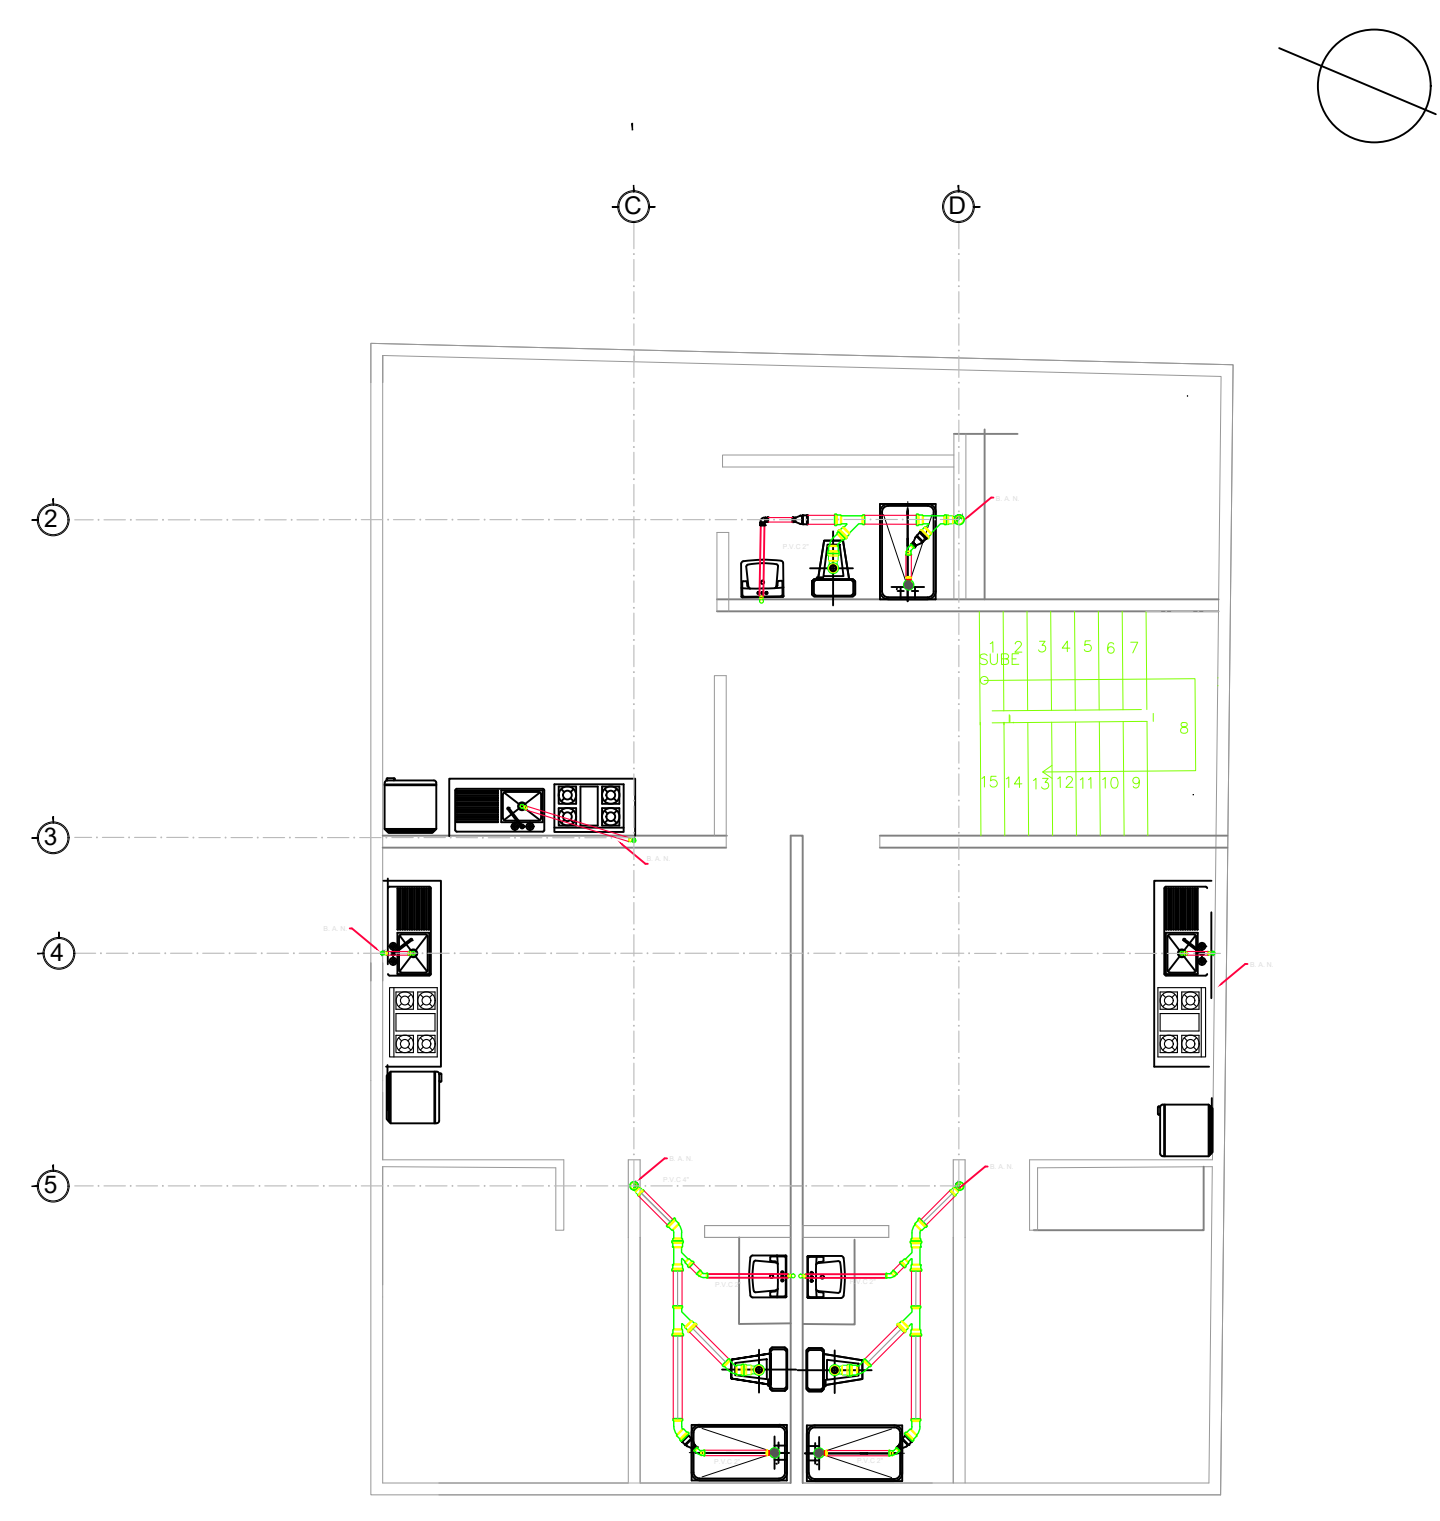

Planta Arquitectónica Nivel 3  
Esc. 1:50  
ESCALA GRAFICA

7A AVENIDA

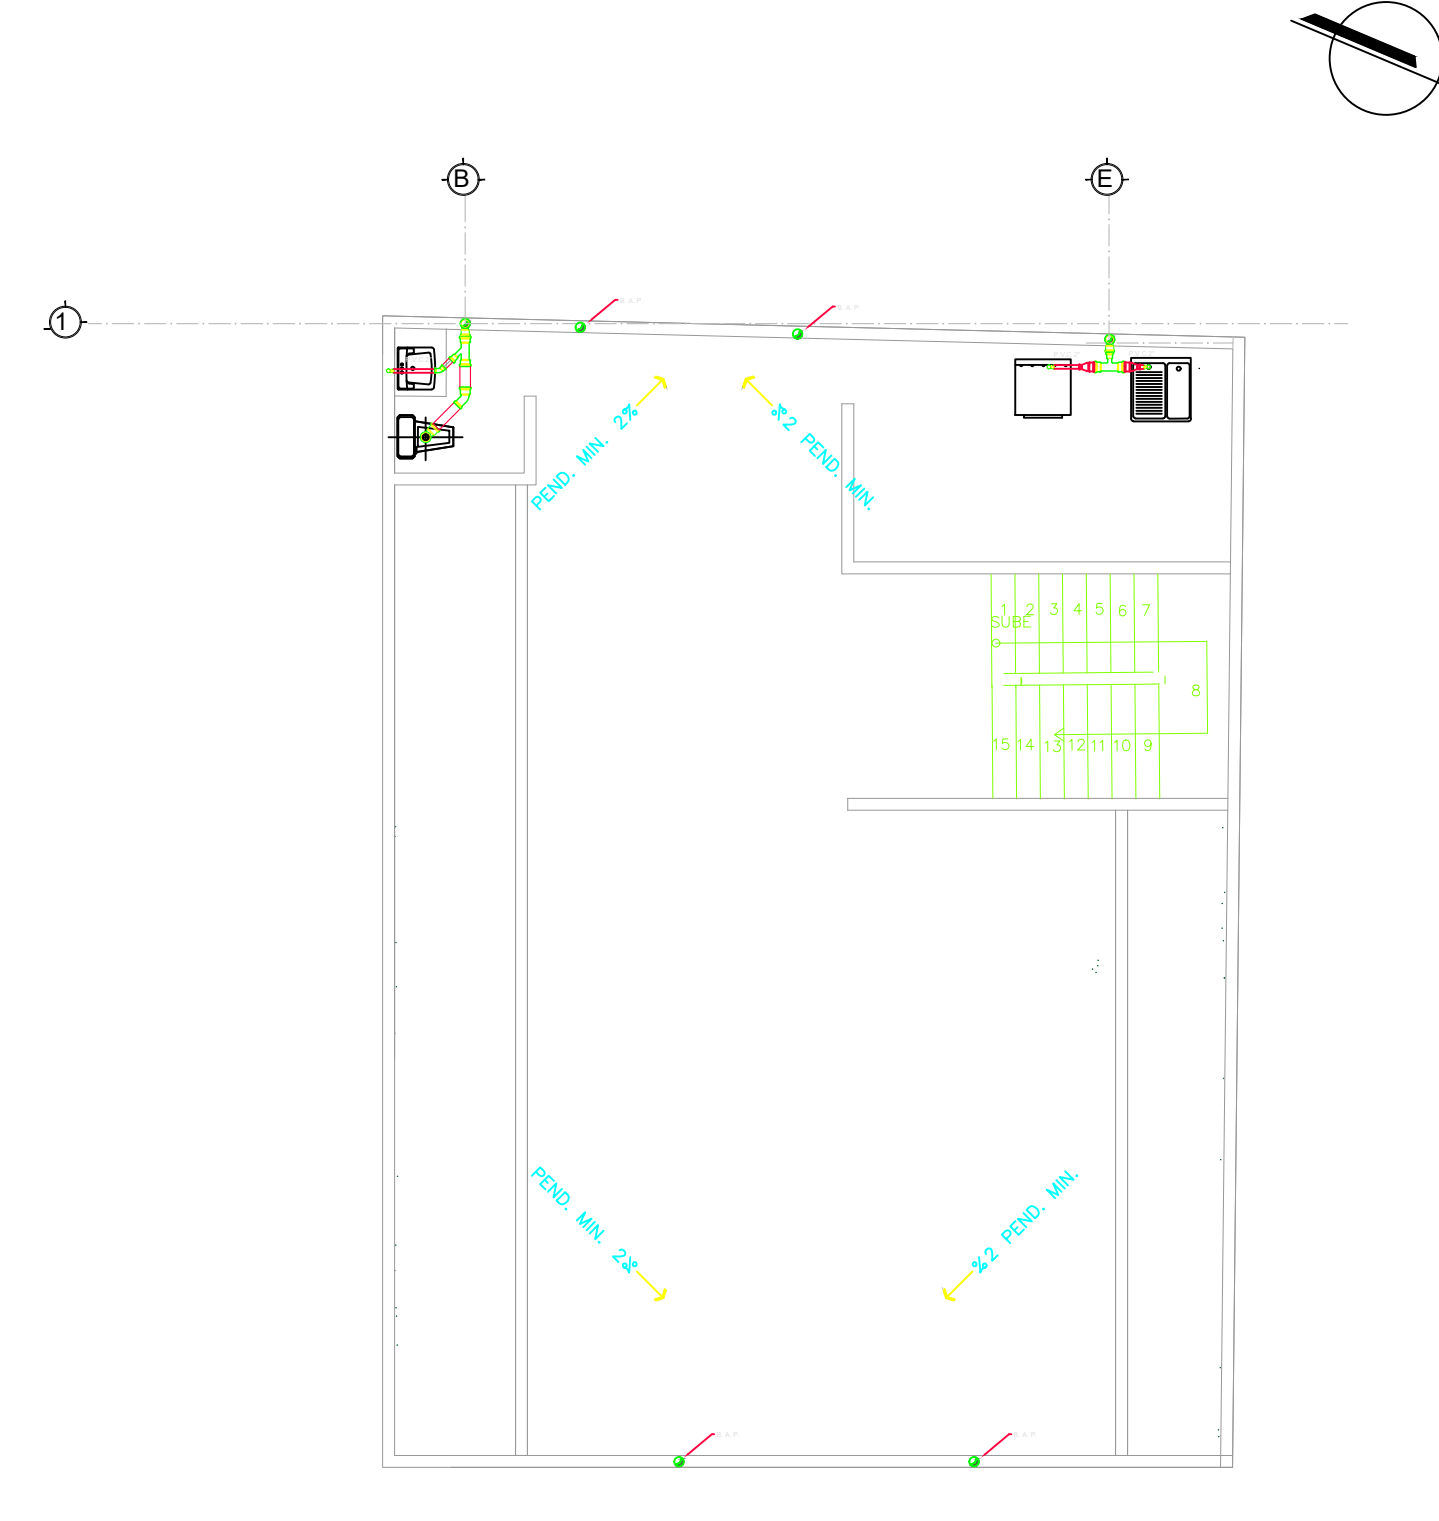

Planta Arquitectónica Nivel 4  
Esc. 1:50  
ESCALA GRAFICA

7A AVENIDA

PROYECTO: DEPARTAMENTOS

PLNATAS  
ARQUITECTONICAS

ADOT. METROS  
ESC. 1:75  
FECHA AGOSTO/08

DISEÑO ARQUITECTONICO

AR-01

ARQUITECTURA

PROYECTO:  
ARQ. JOSE LISANDRO LOPEZ ALFARO

VII CUATRIMESTRE

ARQ. VICTOR MANUEL SANTIAGO GUILLEN

III PARCIAL