



Mi Universidad

Nombre del Alumno José amilcar Trejo hidalgo

Nombre del tema; HOTEL


Parcial I

Nombre de la Materia: DICEÑO ARQUITECTONICO

Nombre del profesor: VICTOR MANUEL SANTIAGO GUILLEN


Nombre de la Licenciatura arquitectura

Cuatrimestre 7MO

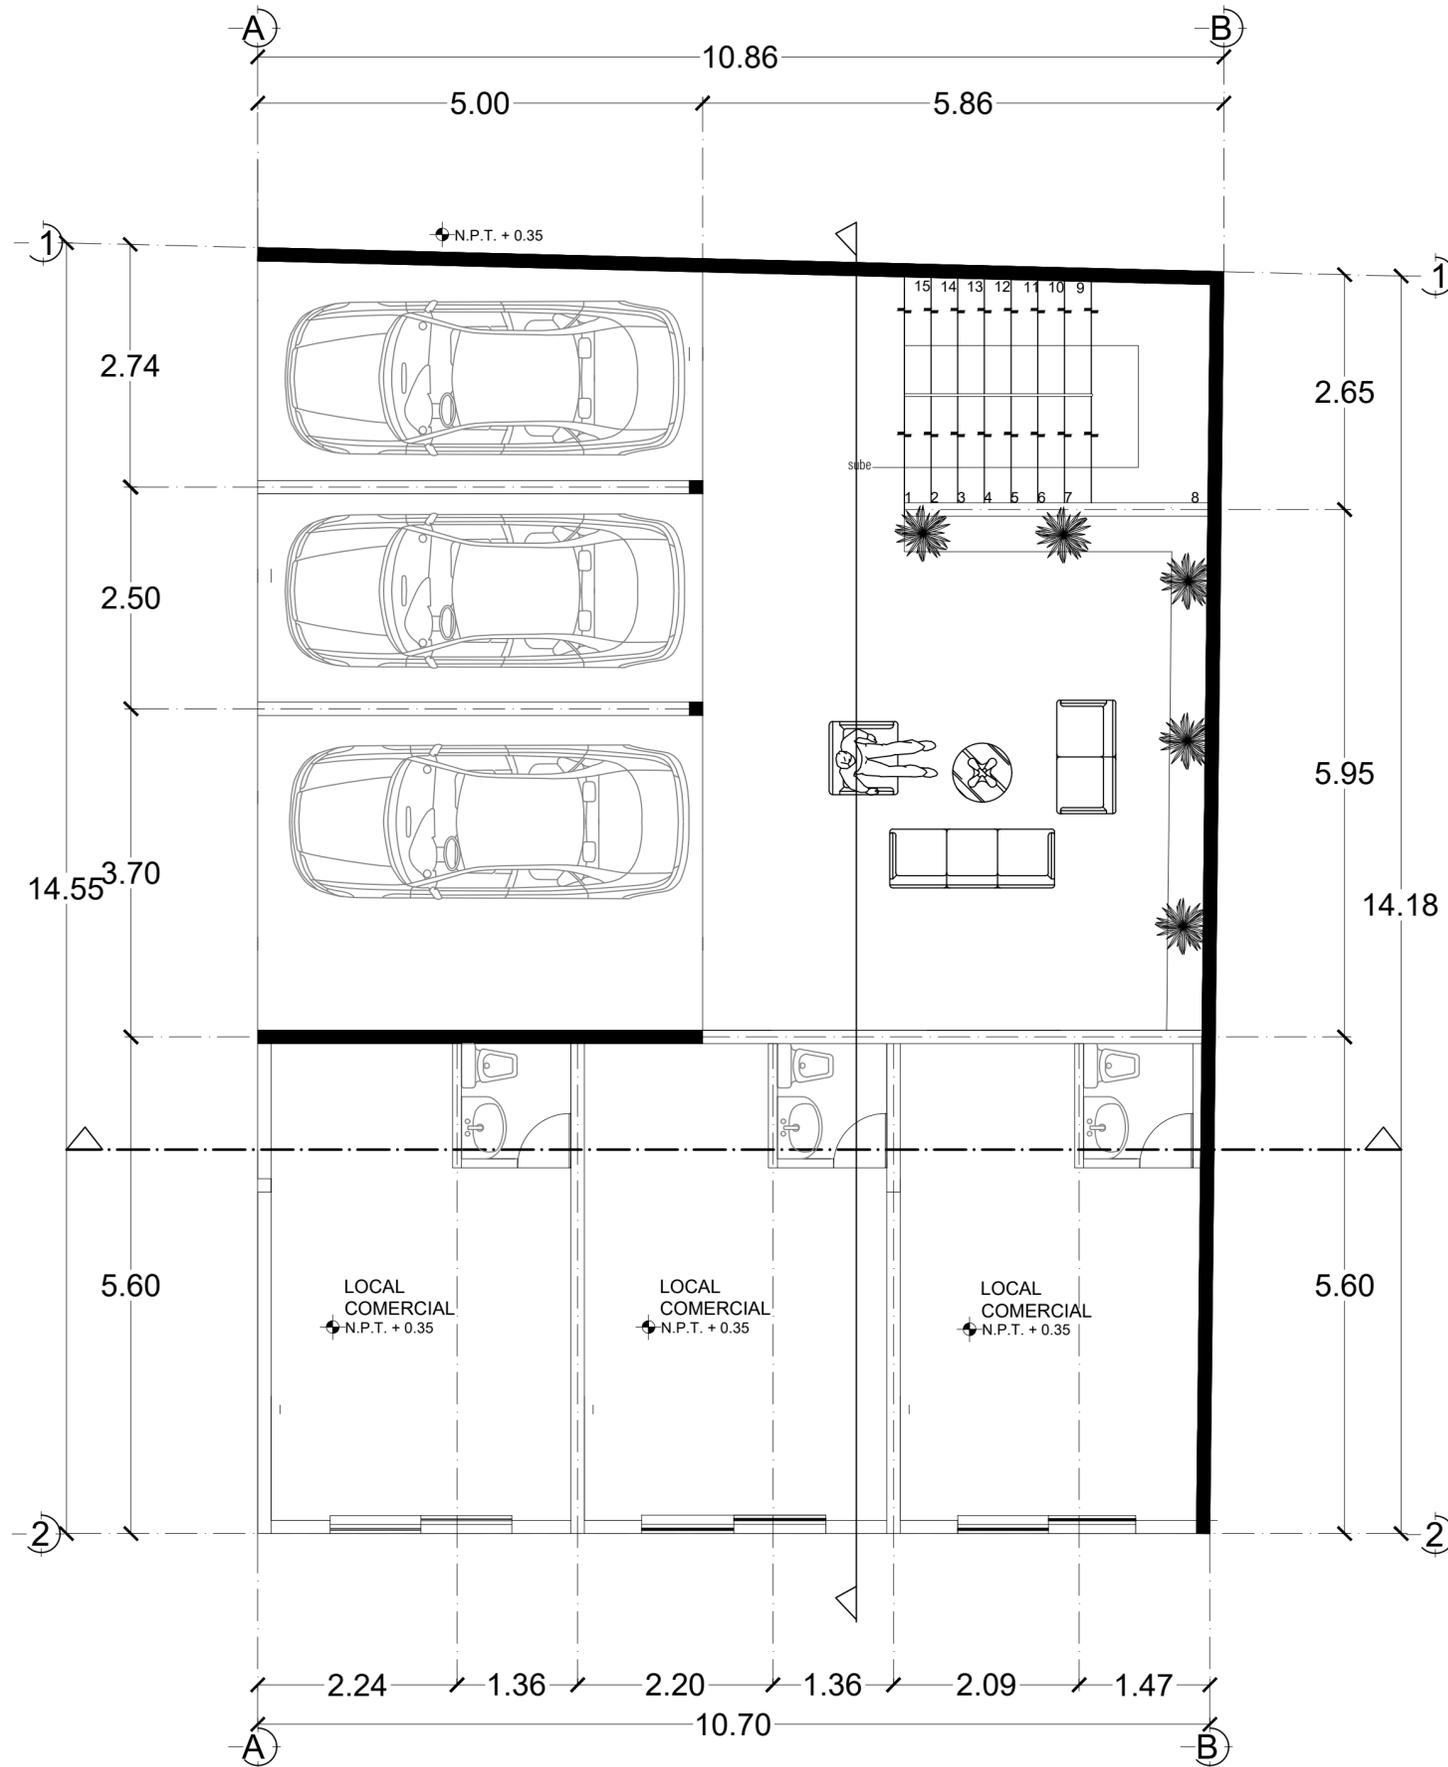

UNIVERSIDAD .

LOCALIZACIÓN

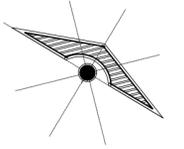

SIMBOLOGÍA

DATOS DE LA OBRA

TERRENO DE 14.55X 10.86

PROYECTO:
DEPARTAMENTOS

DIRECCIÓN:
7A AVENIDA

PROPIETARIO:
7A AVENIDA

ALUMNO
JOSE AMILCAR TREJO
HIDALGO

PLANO:
PLANTA ARQUITECTONICA

ESCALA:
1:50


CLAVE: A-1 **ACOTACIÓN:** METROS

PLANO:
01/05

FECHA:
22/09/2024

UNIVERSIDAD .

LOCALIZACIÓN

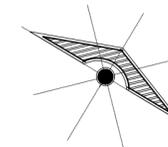

SIMBOLOGÍA

DATOS DE LA OBRA

TERRENO DE 14.55X 10.86

PROYECTO:
DEPARTAMENTOS

DIRECCIÓN:
7A AVENIDA

PROPIETARIO:
7A AVENIDA

ALUMNO
JOSE AMILCAR TREJO
HIDALGO

PLANO:
PLANTA ARQUITECTONICA


ESCALA:
1:50


CLAVE:
A-3

ACOTACIÓN:
METROS


PLANO:
03 / 05

FECHA:
22 / 09 / 2024

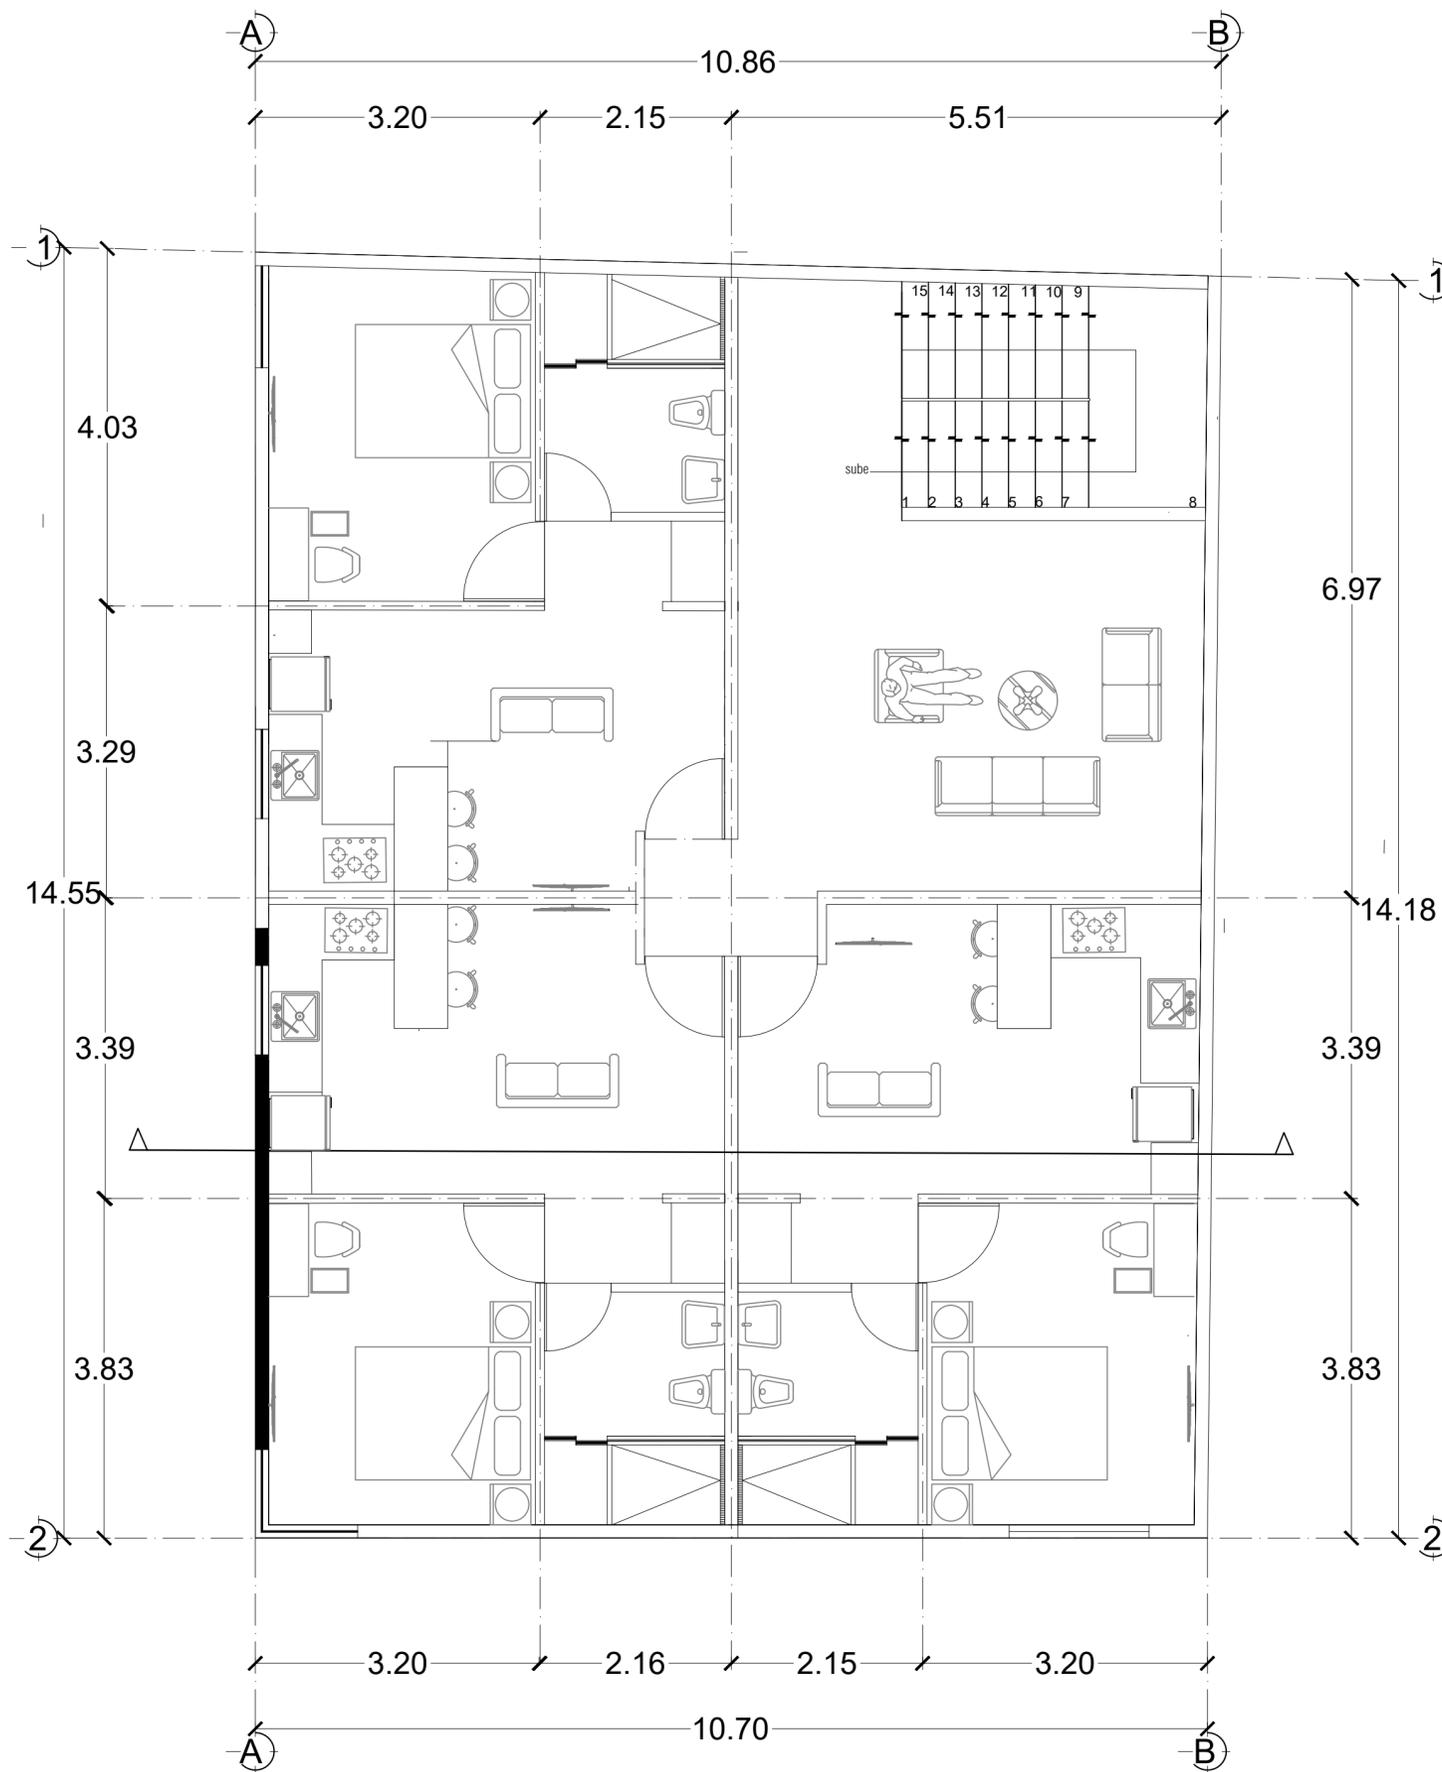

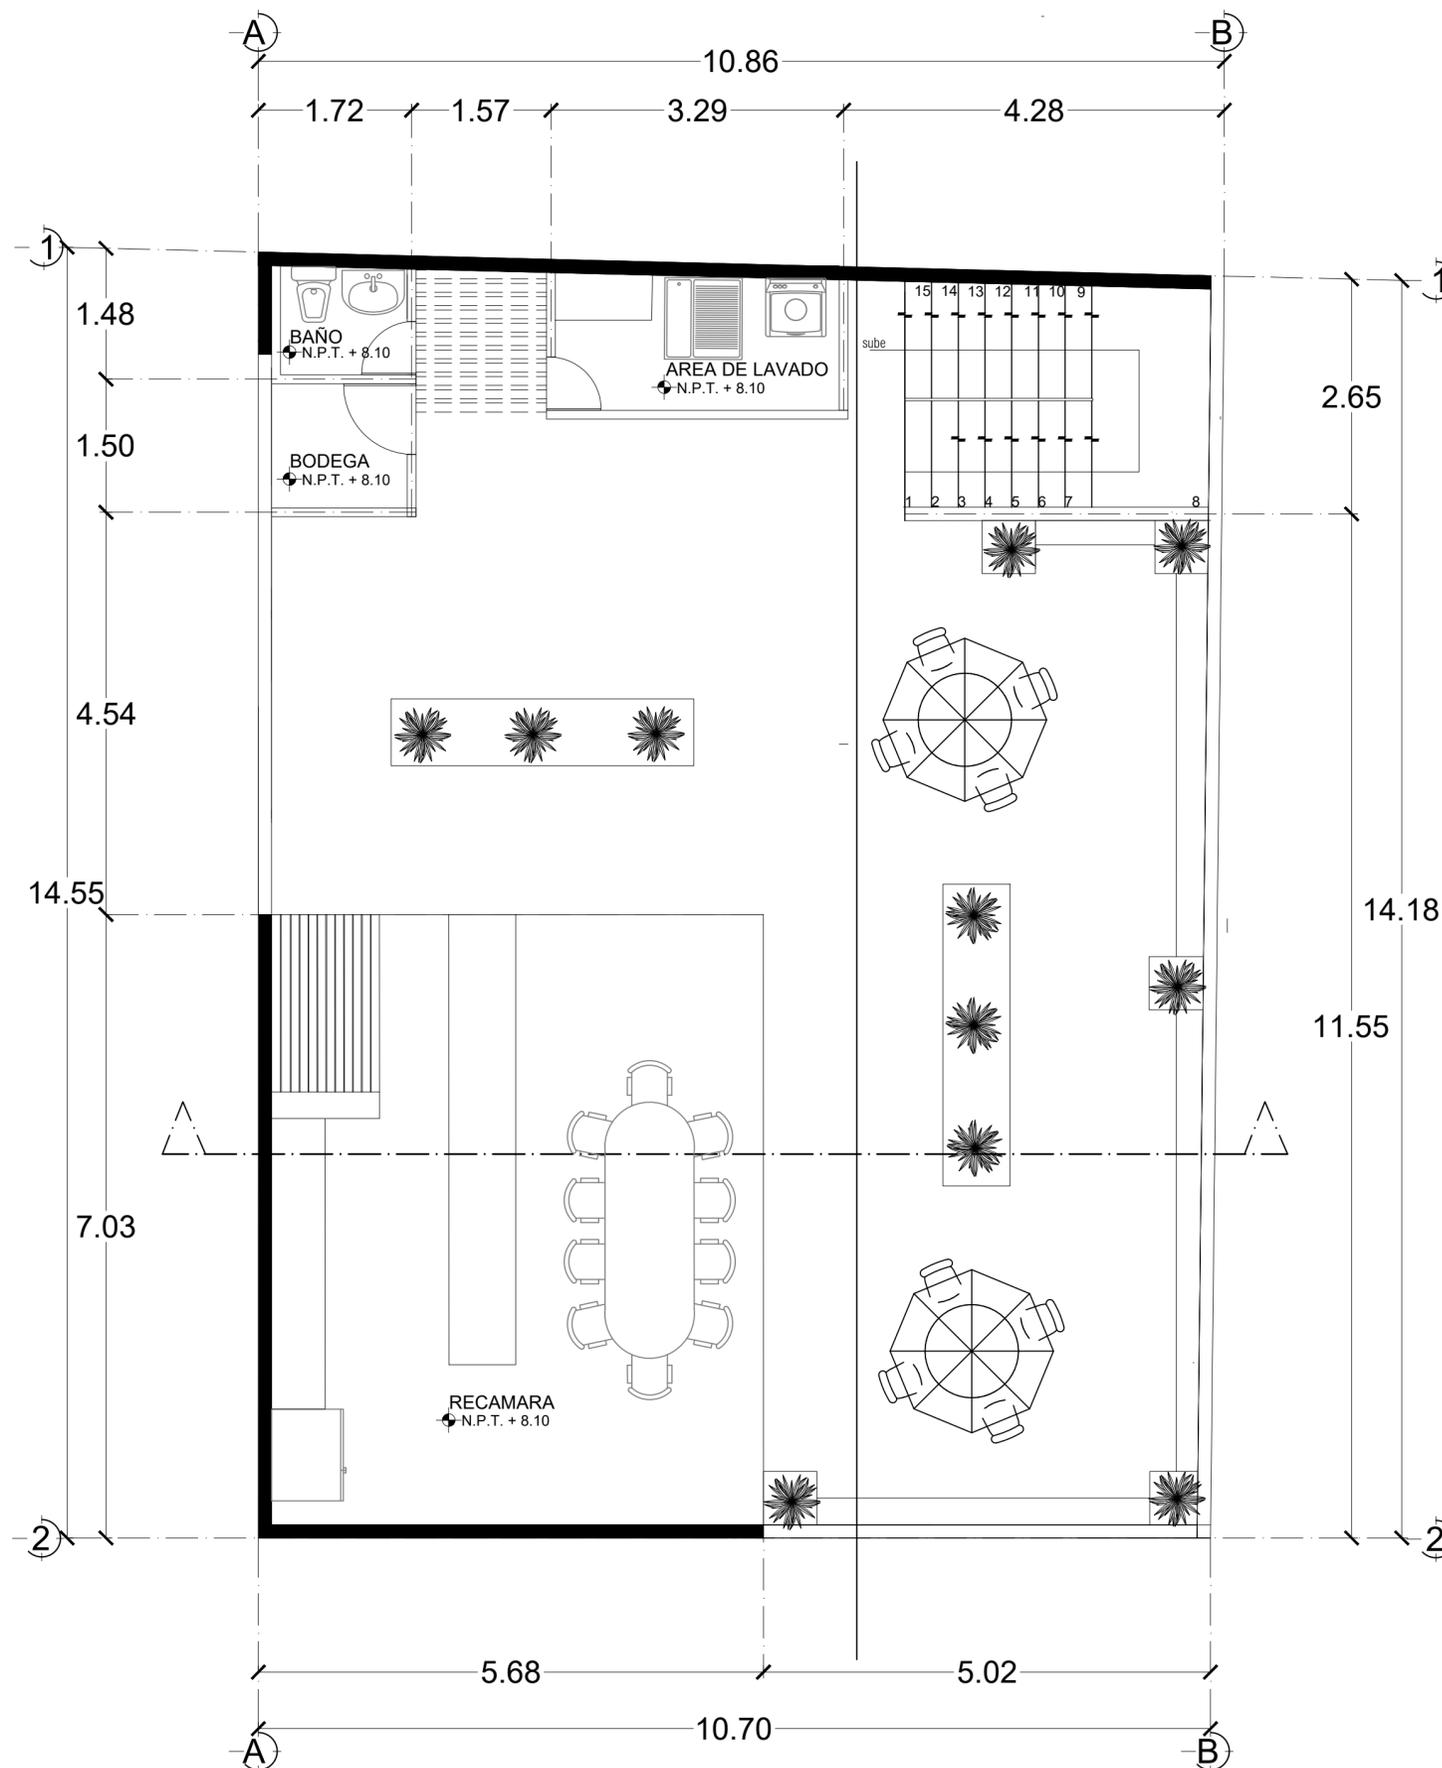

LOCALIZACIÓN

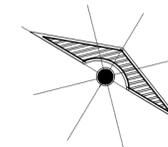

SIMBOLOGÍA

DATOS DE LA OBRA

TERRENO DE 14.55X 10.86

PROYECTO:
DEPARTAMENTOS

DIRECCIÓN:
7A AVENIDA

PROPIETARIO:
7A AVENIDA

ALUMNO
JOSE AMILCAR TREJO
HIDALGO


PLANO:
ROOFT GARDEN

ESCALA:
1:50

CLAVE: **ACOTACIÓN:**
METROS


A-4 **PLANO:**
04/05

FECHA:
22/09/2024

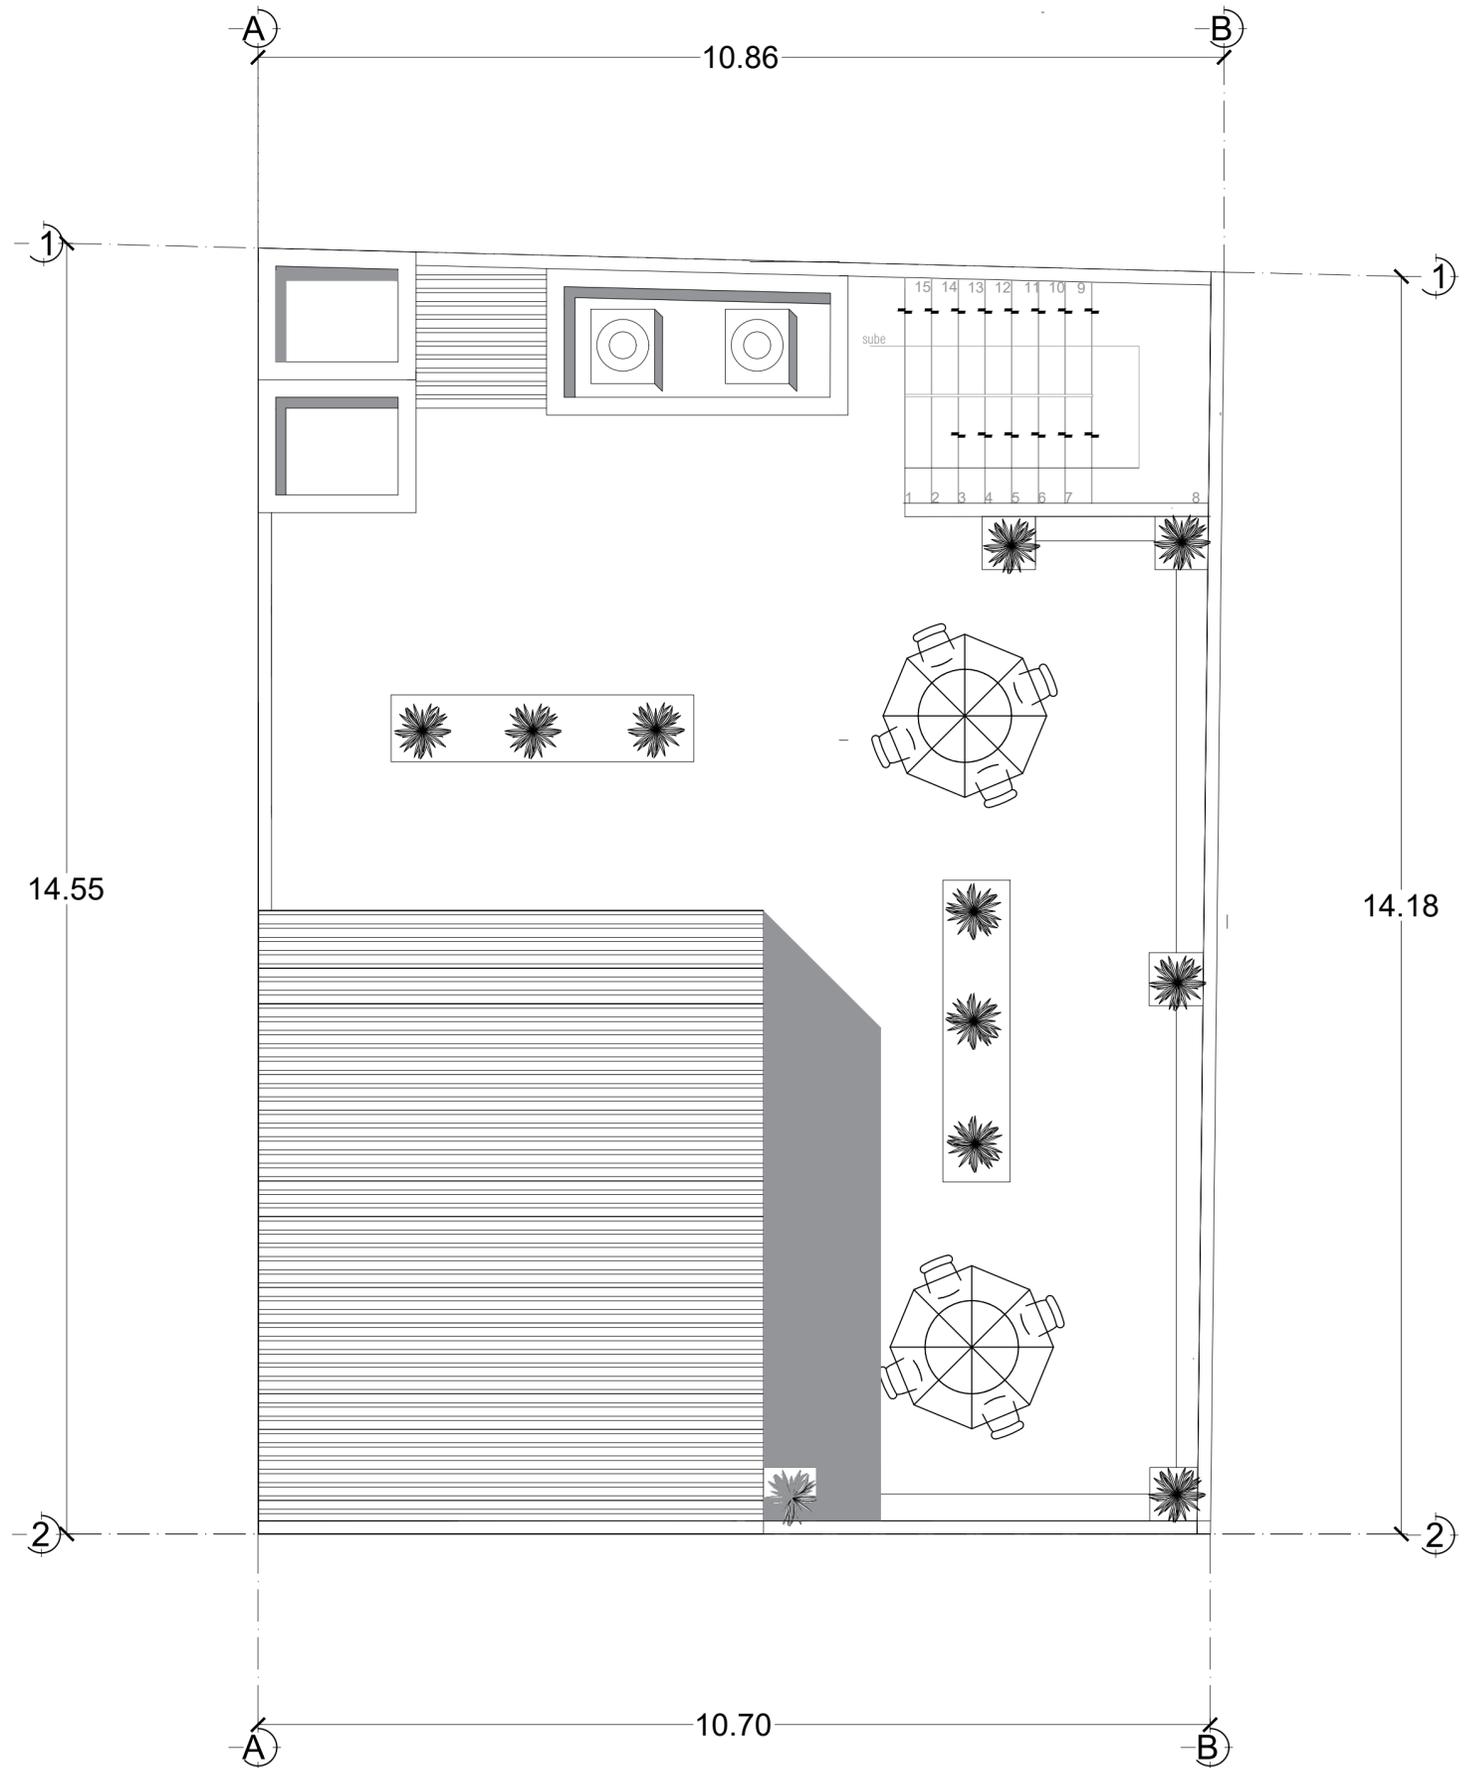

UNIVERSIDAD .

LOCALIZACIÓN

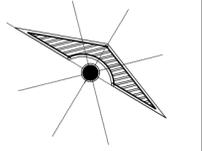

SIMBOLOGÍA

DATOS DE LA OBRA

TERRENO DE 14.55X 10.86

PROYECTO:
DEPARTAMENTOS

DIRECCIÓN:
7A AVENIDA

PROPIETARIO:
7A AVENIDA

ALUMNO
JOSE AMILCAR TREJO
HIDALGO

PLANO:
ROOFT GARDEN

ESCALA:
1:50

CLAVE: A-4 **ACOTACIÓN:** METROS

PLANO:
04/05

FECHA:
22/09/2024