



Nombre del Alumno: Yessica Hernandez Zuñiga

Nombre del tema: Plano de Cimentación

Parcial: 2

Nombre de la Materia: Diseño Arquitectónico V


Nombre del profesor: Victor Manuel Santiago Guillen

Nombre de la Licenciatura: Arquitectura

Cuatrimestre: Séptimo Cuatrimestre

Comitán de Domínguez a 13 de octubre del 2024.

LOCALIZACIÓN

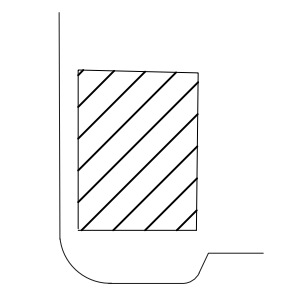

PROYECTO:
DEPARTAMENTOS

DIRECCIÓN:


PROPIETARIO:
YESSICA HDEZ. ZUÑIGA

PROYECTÓ:
PLANO DE CIMENTACION

PLANO:
PLANO DE CIMENTACION

ESCALA:

CLAVE: ACOT,;



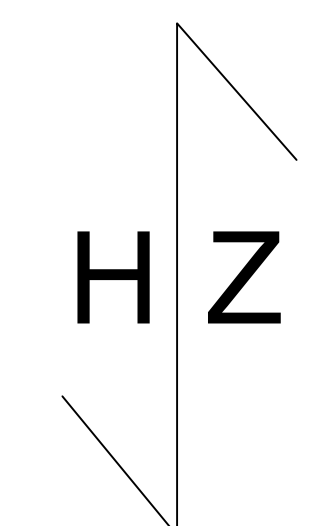


METROS

PLANO:

01/01


13/NOVIEMBRE/24

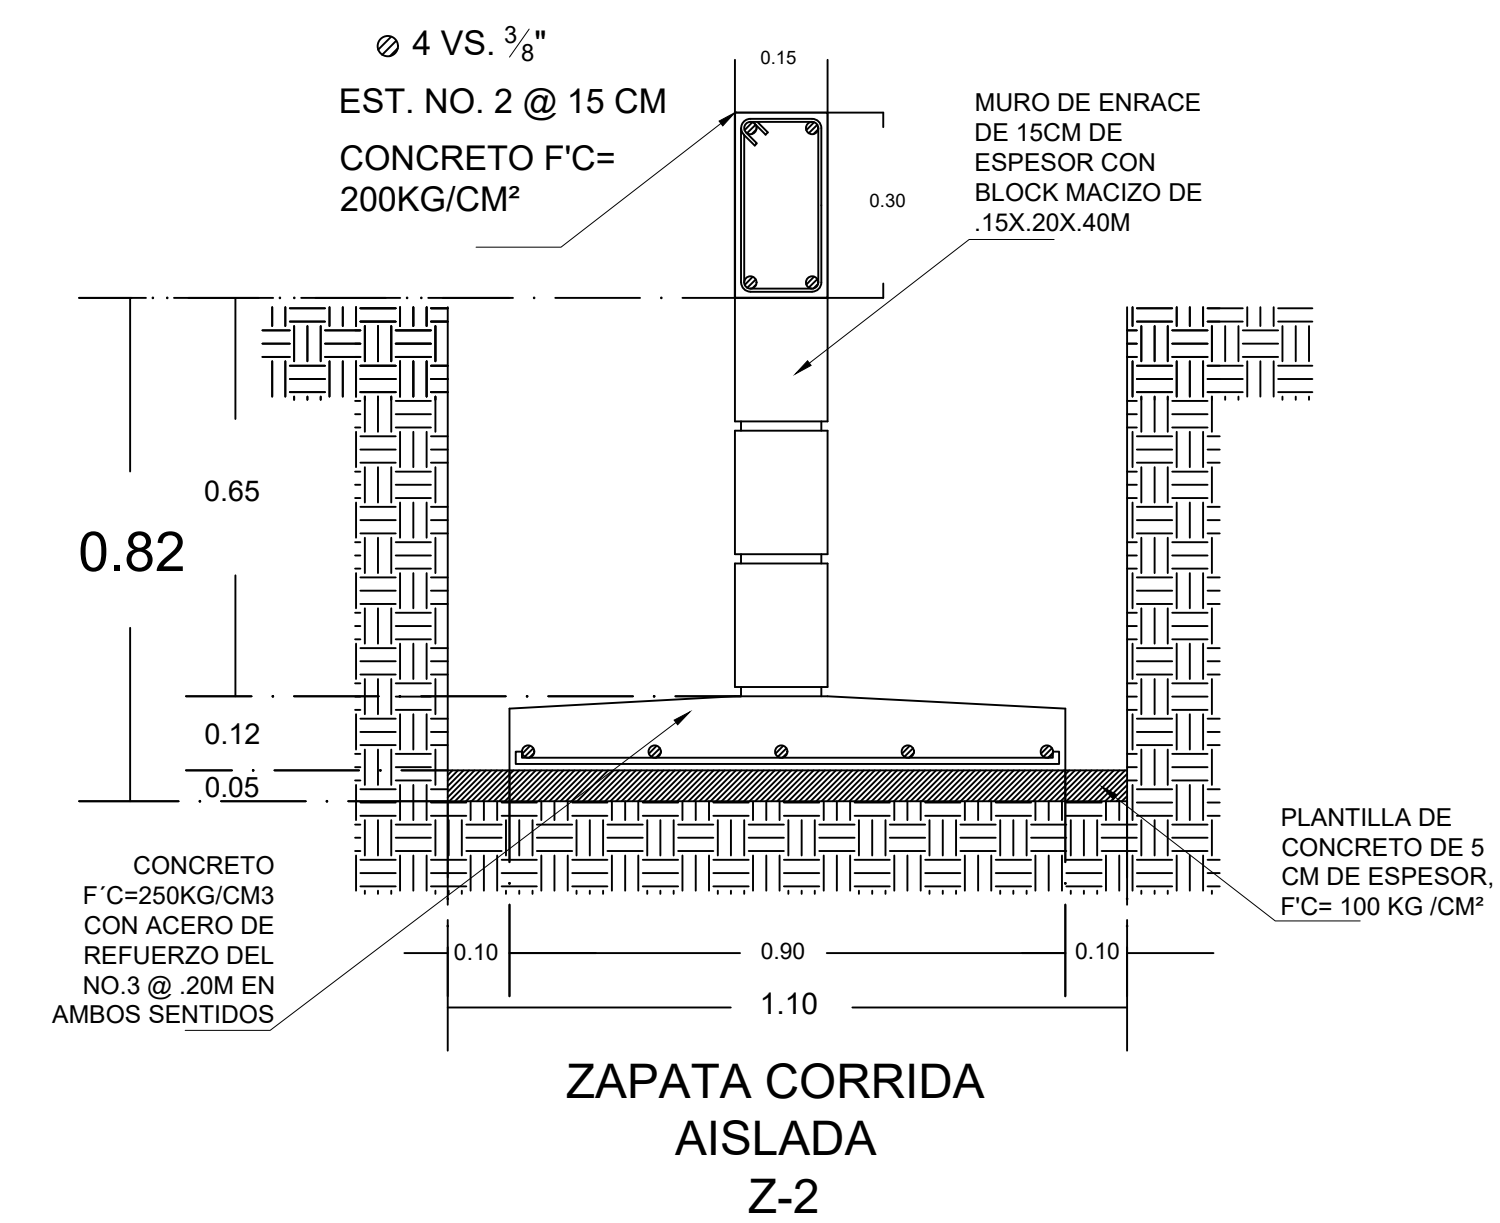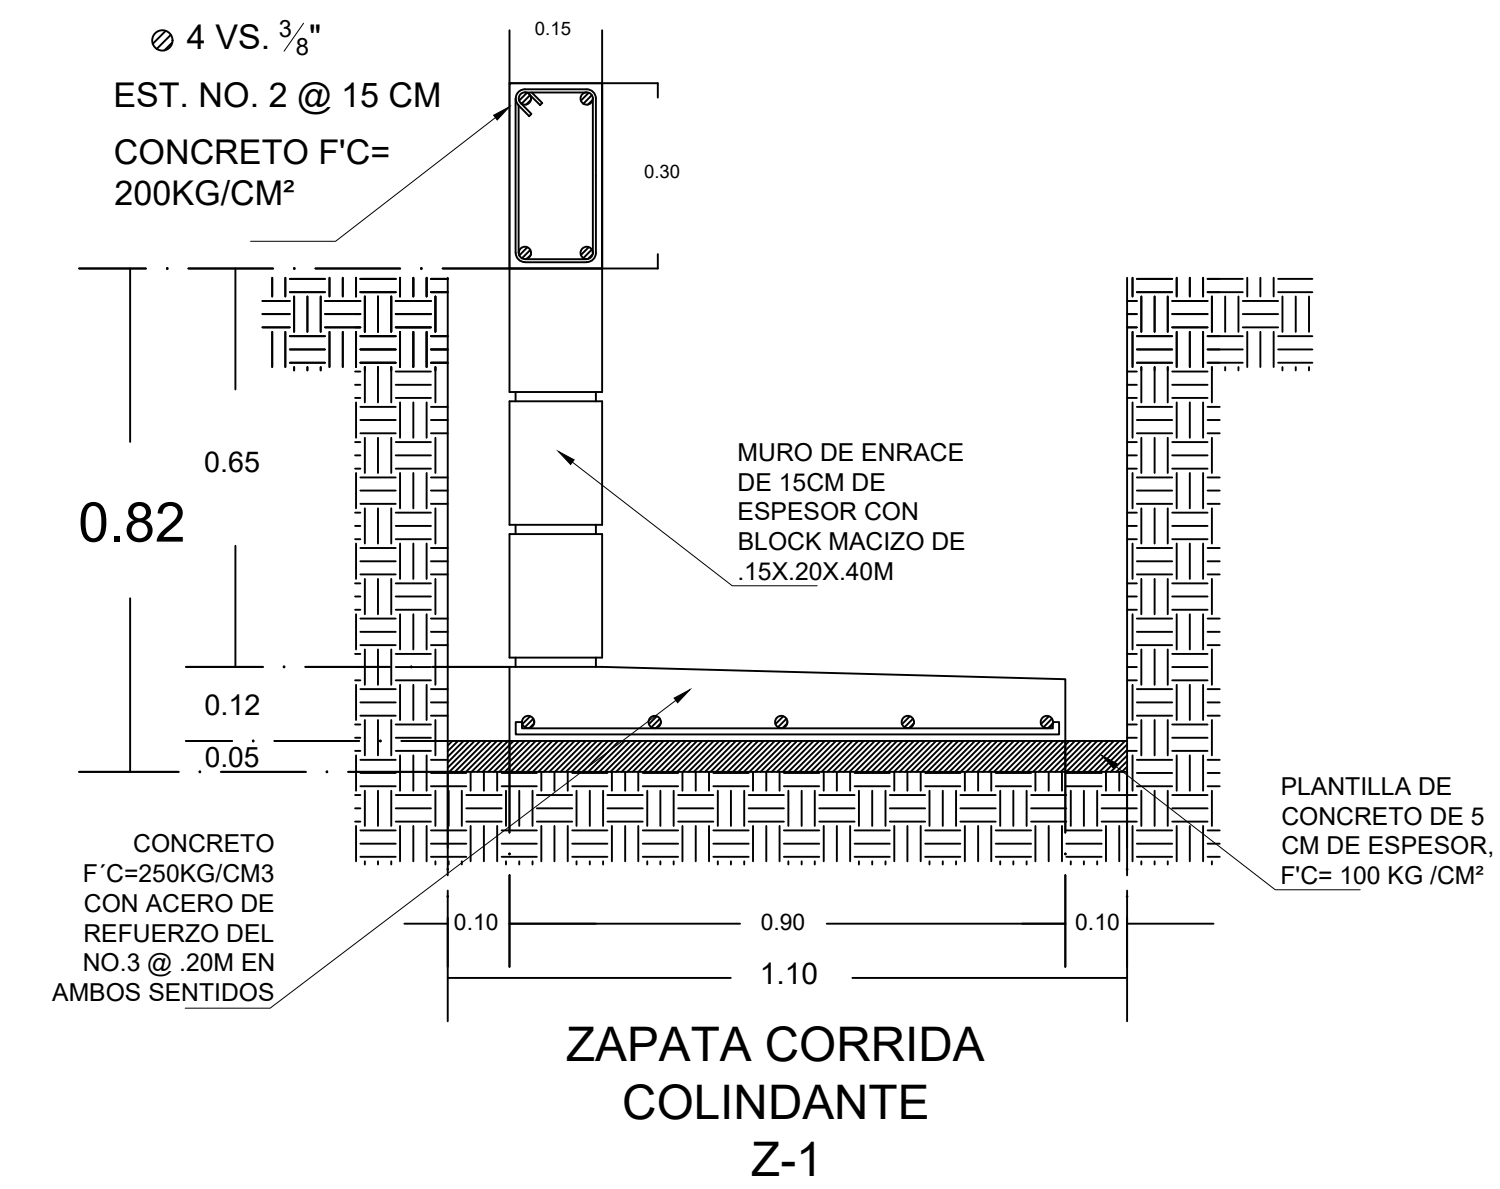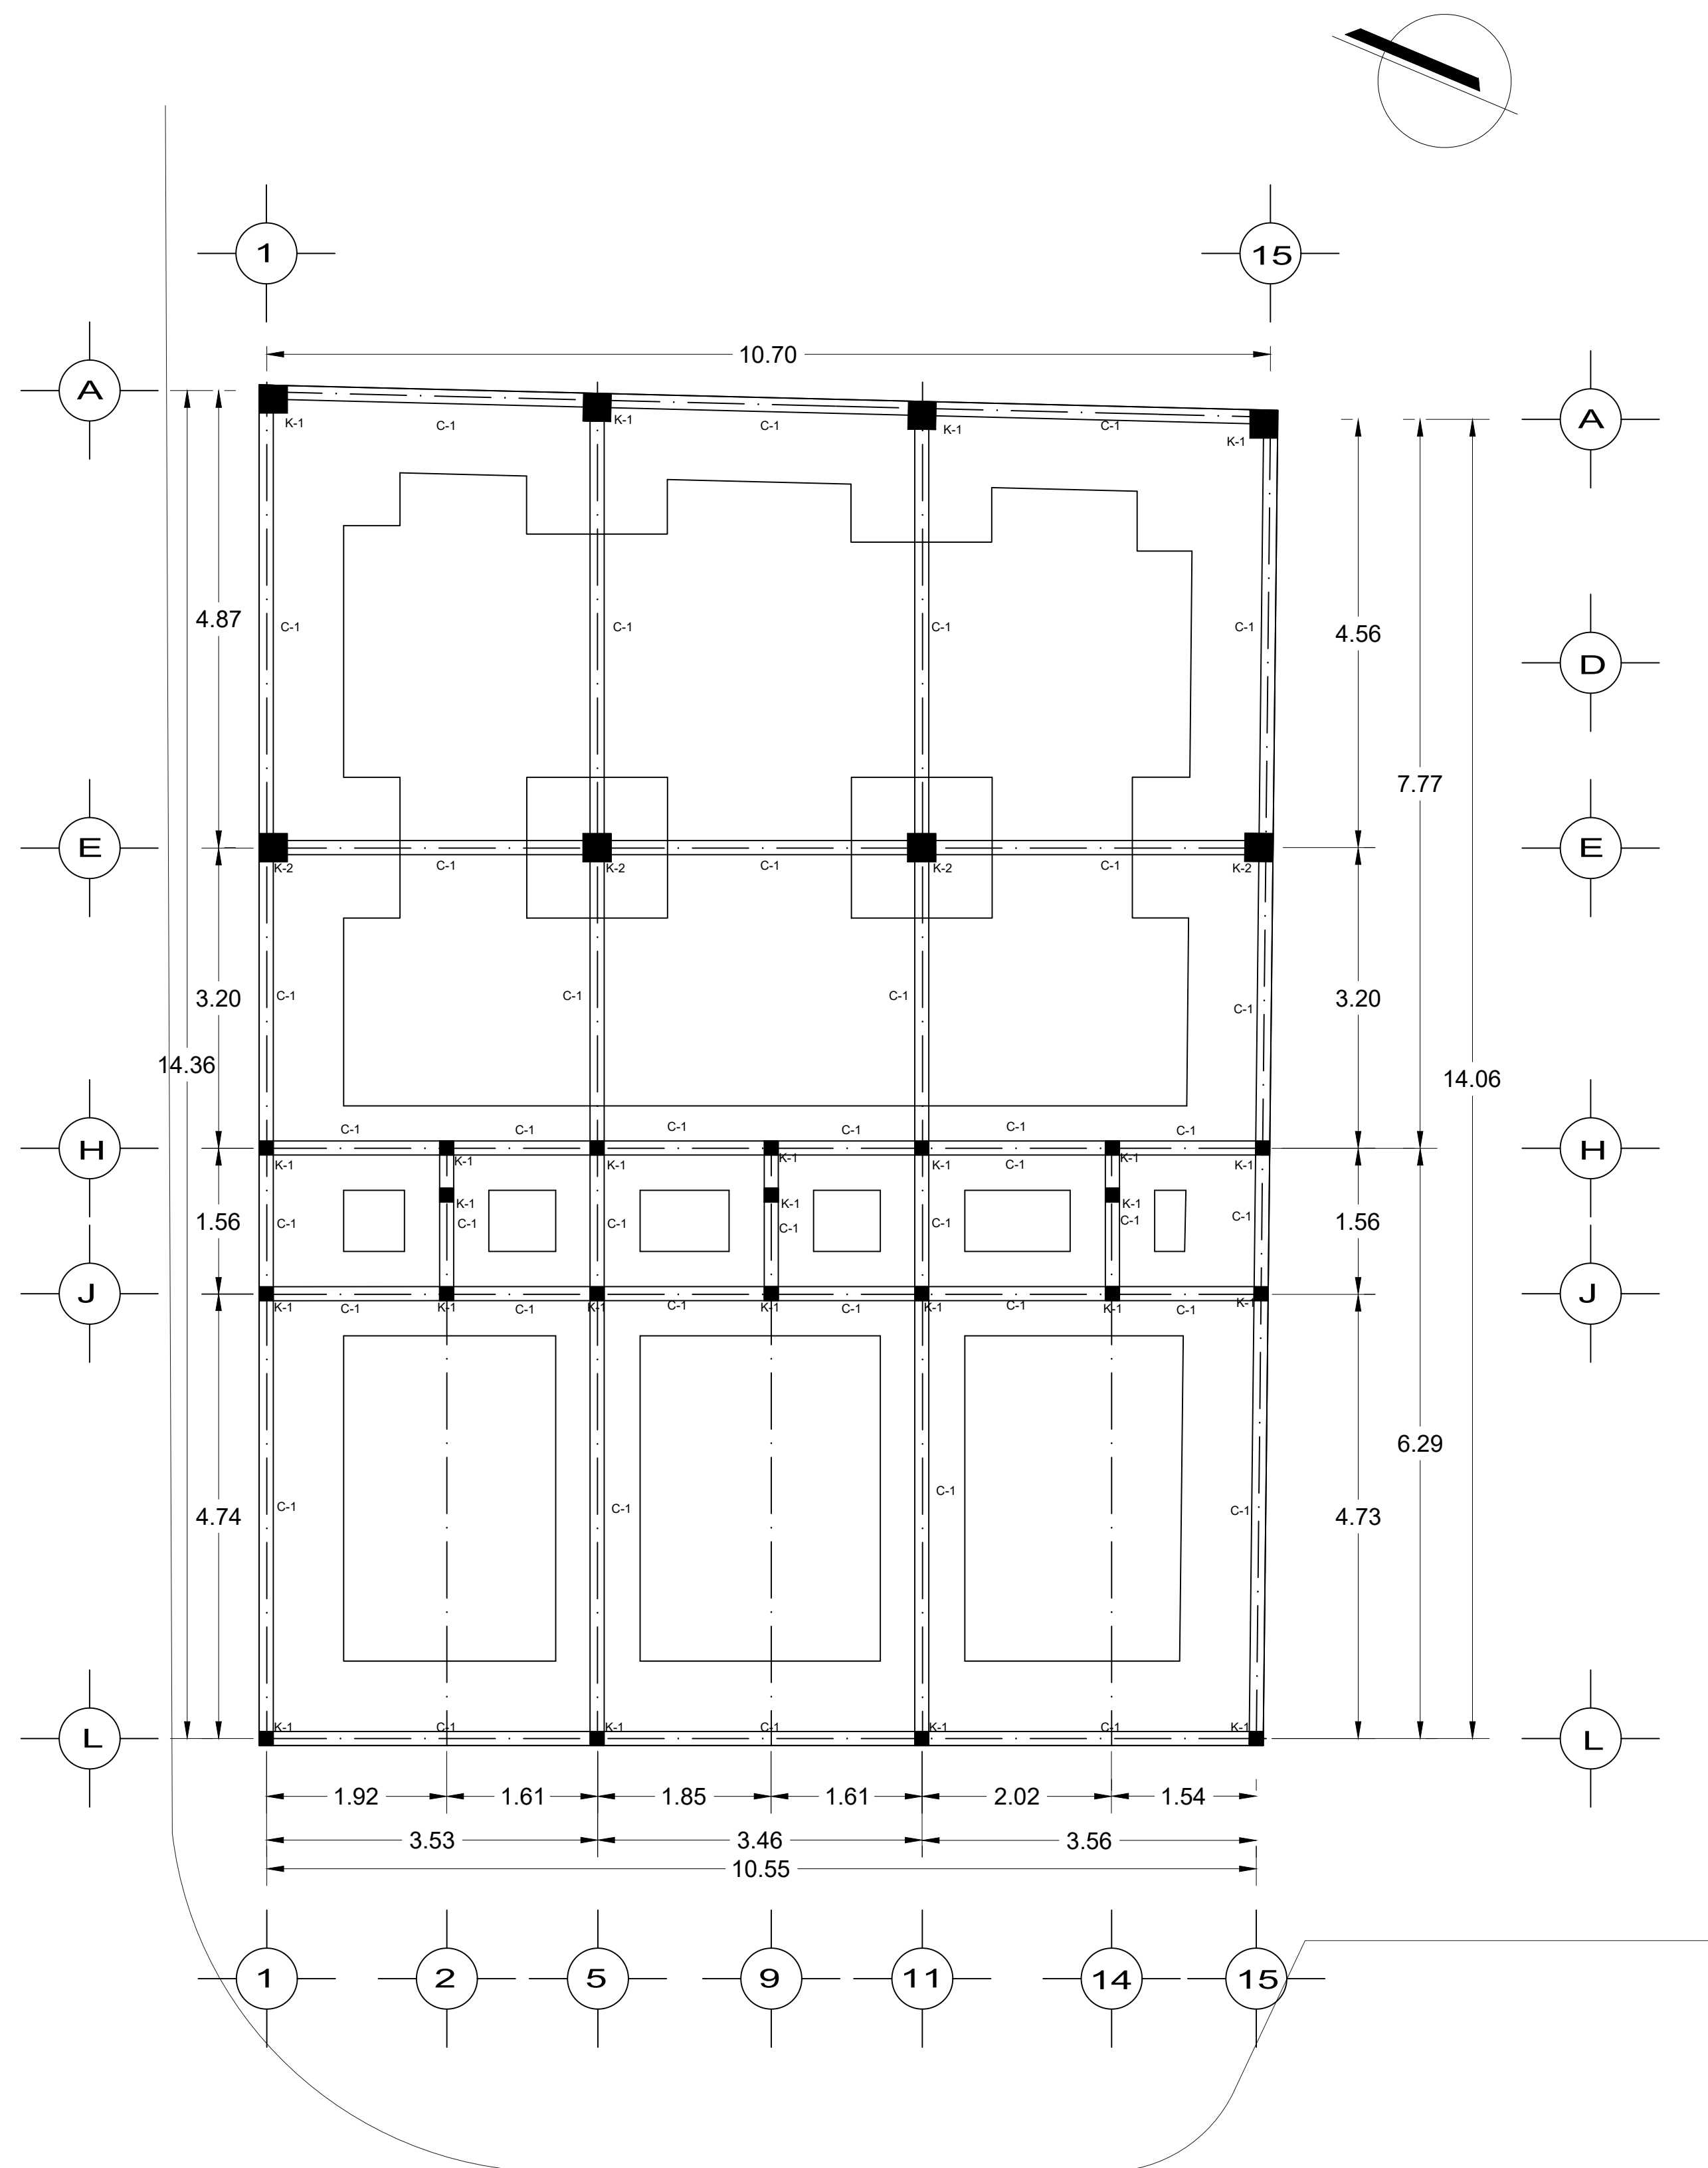


Plano de Cimentacion

Esc. 1:50

ESCALA GRAFICA

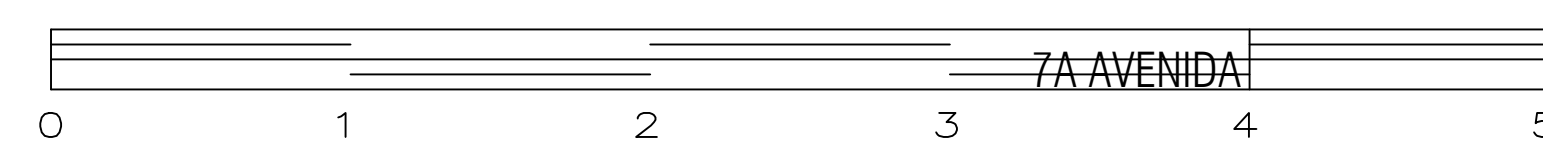


CASTILLOS
K-1
15,15

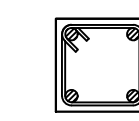


4 VS. 3/8"
EST. NO. 2 @ 15 CM
CONCRETO F'c=200KG/CM²

CASTILLOS
K-2
30,30

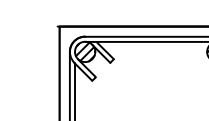

4 VS. 3/8"
EST. NO. 2 @ 15 CM
CONCRETO F'c=200KG/CM²

CADENAS
C-1
15,30

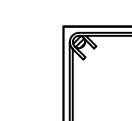

4 VS. 3/8"
EST. NO. 2 @ 15 CM
CONCRETO F'c=200KG/CM²