



**Mi Universidad**

*ARQ. JOSE LISANDRO LOPEZ ALFARO*


*NOMBRE DEL TEMA: INSTALACIONES ELECTRICAS*

*NOMBRE DE LA MATERIA: DISEÑO ARQUITECTONICO V  
PARCIAL IV*


*NOMBRE DE LA LICENCIATURA: ARQUITECTURA*

*ARQ. VICTOR MANUEL SANTIAGO GUILLEN*


*7 CUATRIMESTRE.*

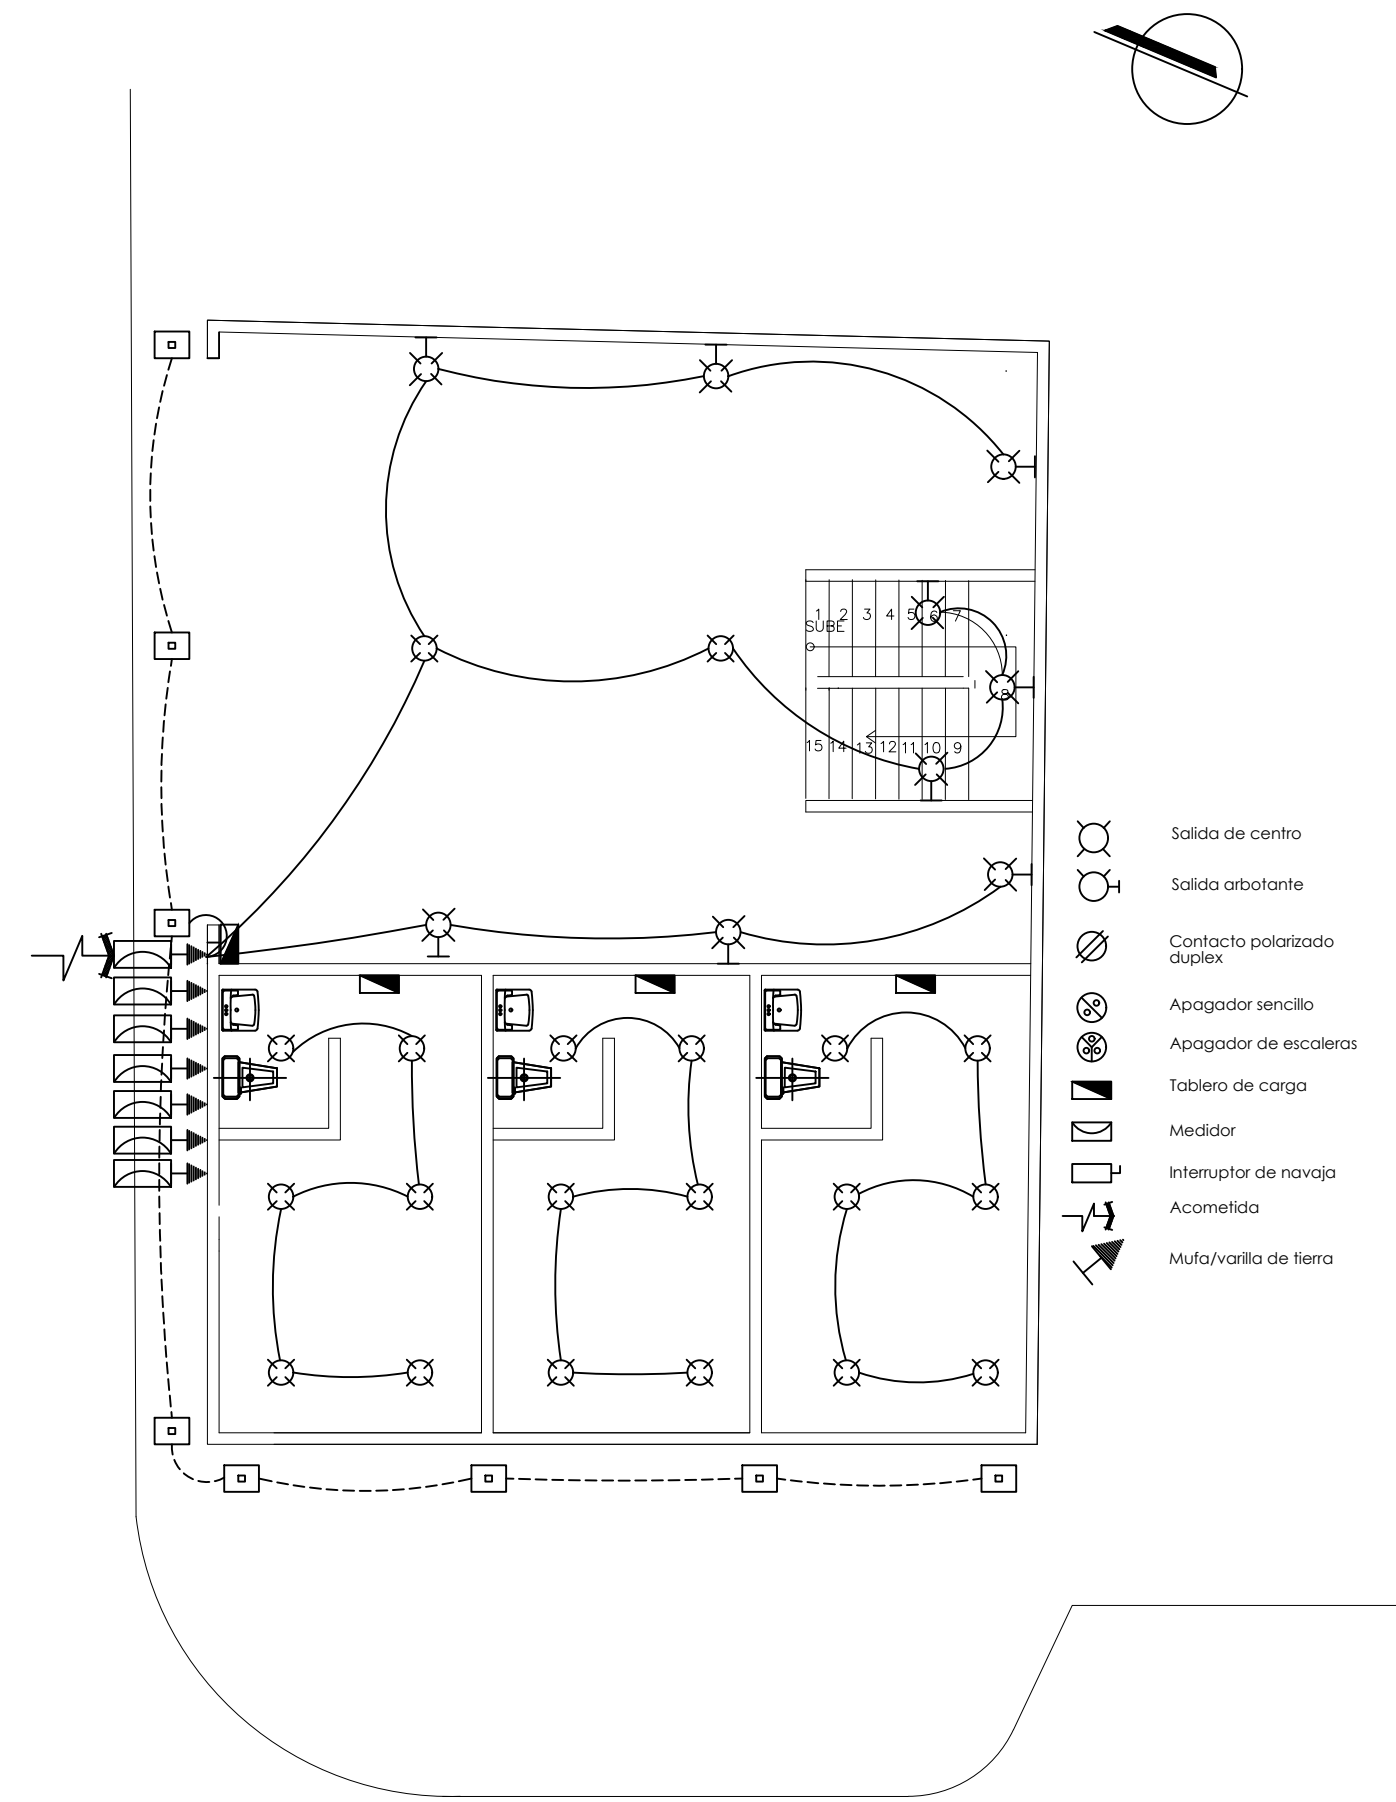


Planta Arquitectónica Baja  
Esc. 1:50  
Escala Gráfica

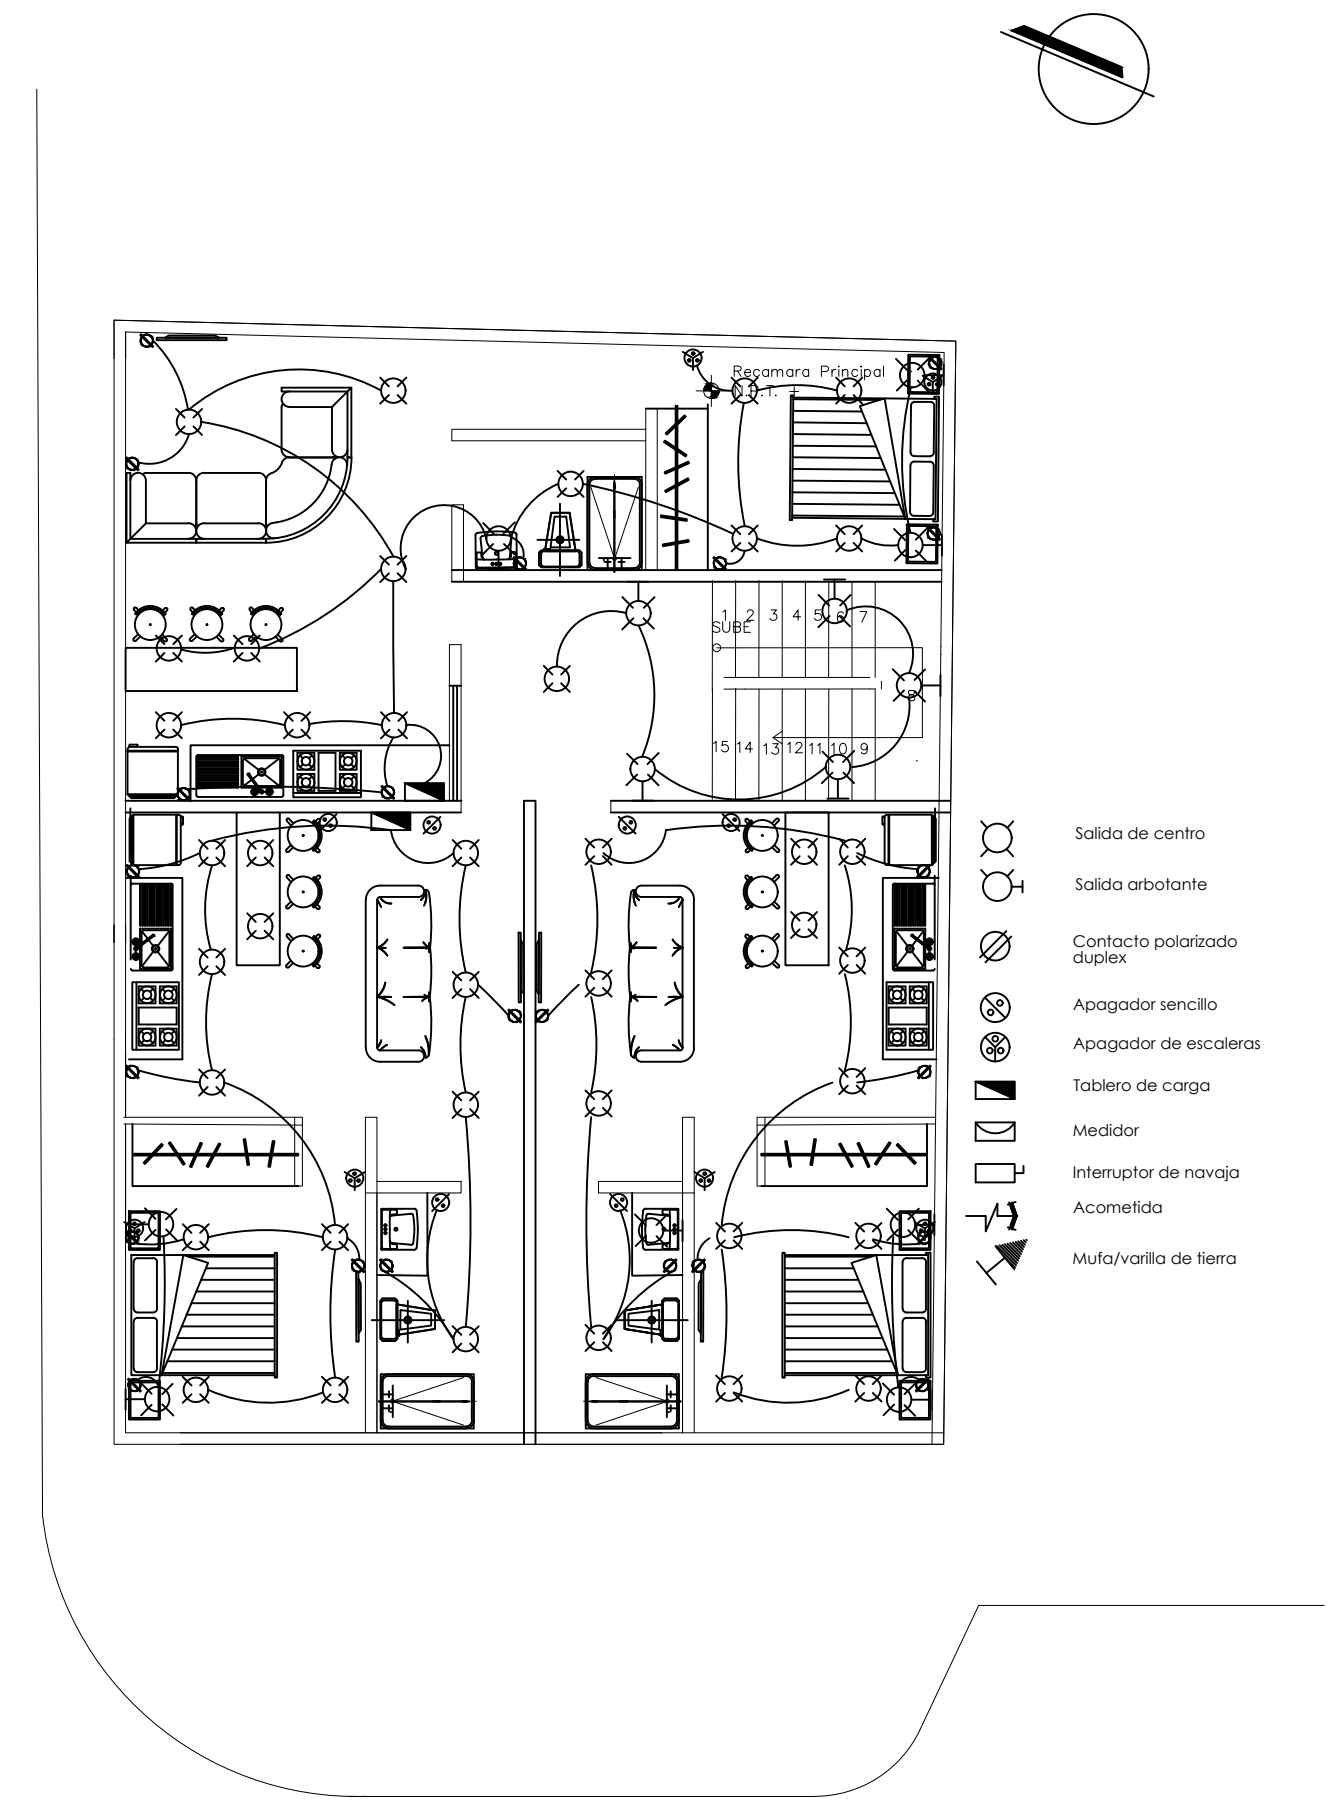

Planta Arquitectónica Nivel 2  
Esc. 1:50  
Escala Gráfica

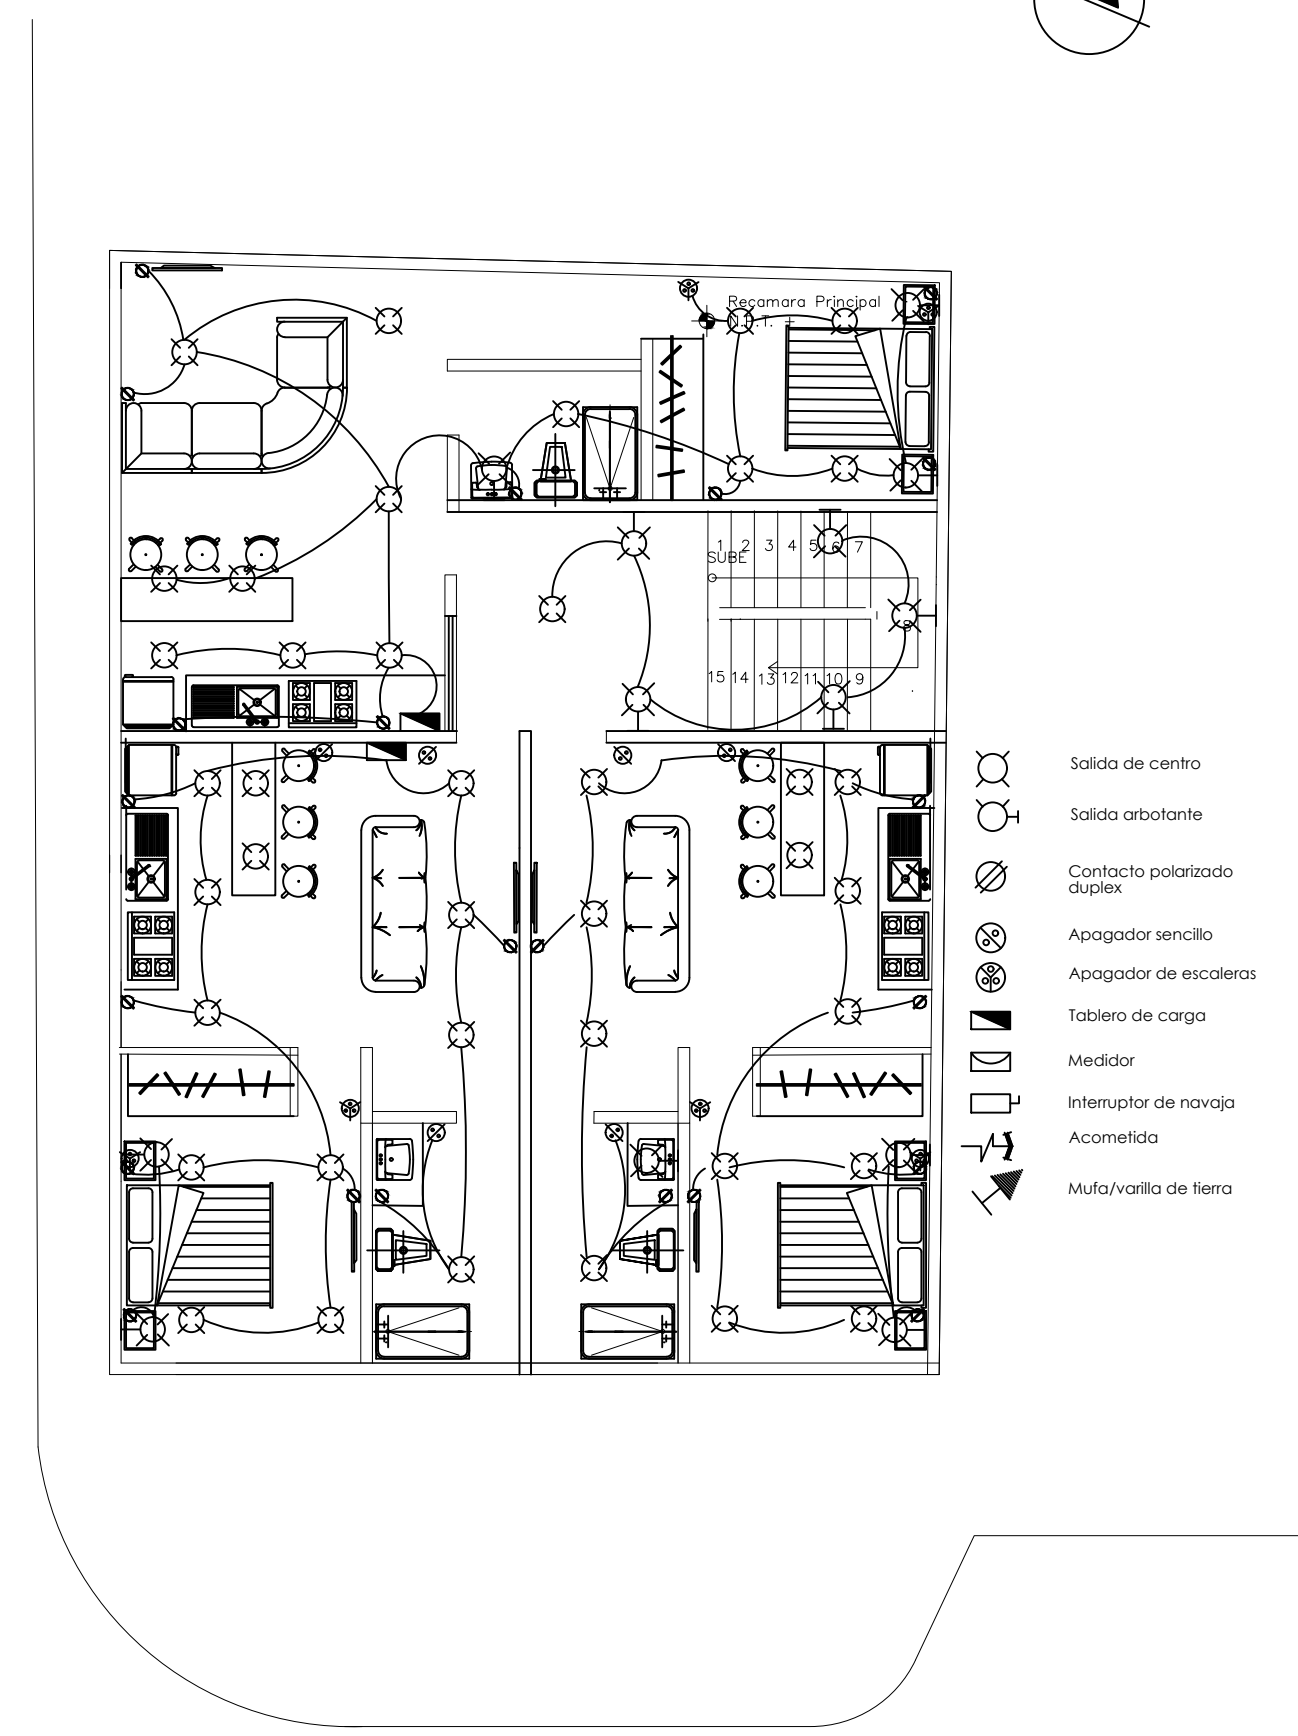


Planta Arquitectónica Nivel 2  
Esc. 1:50  
Escala Gráfica

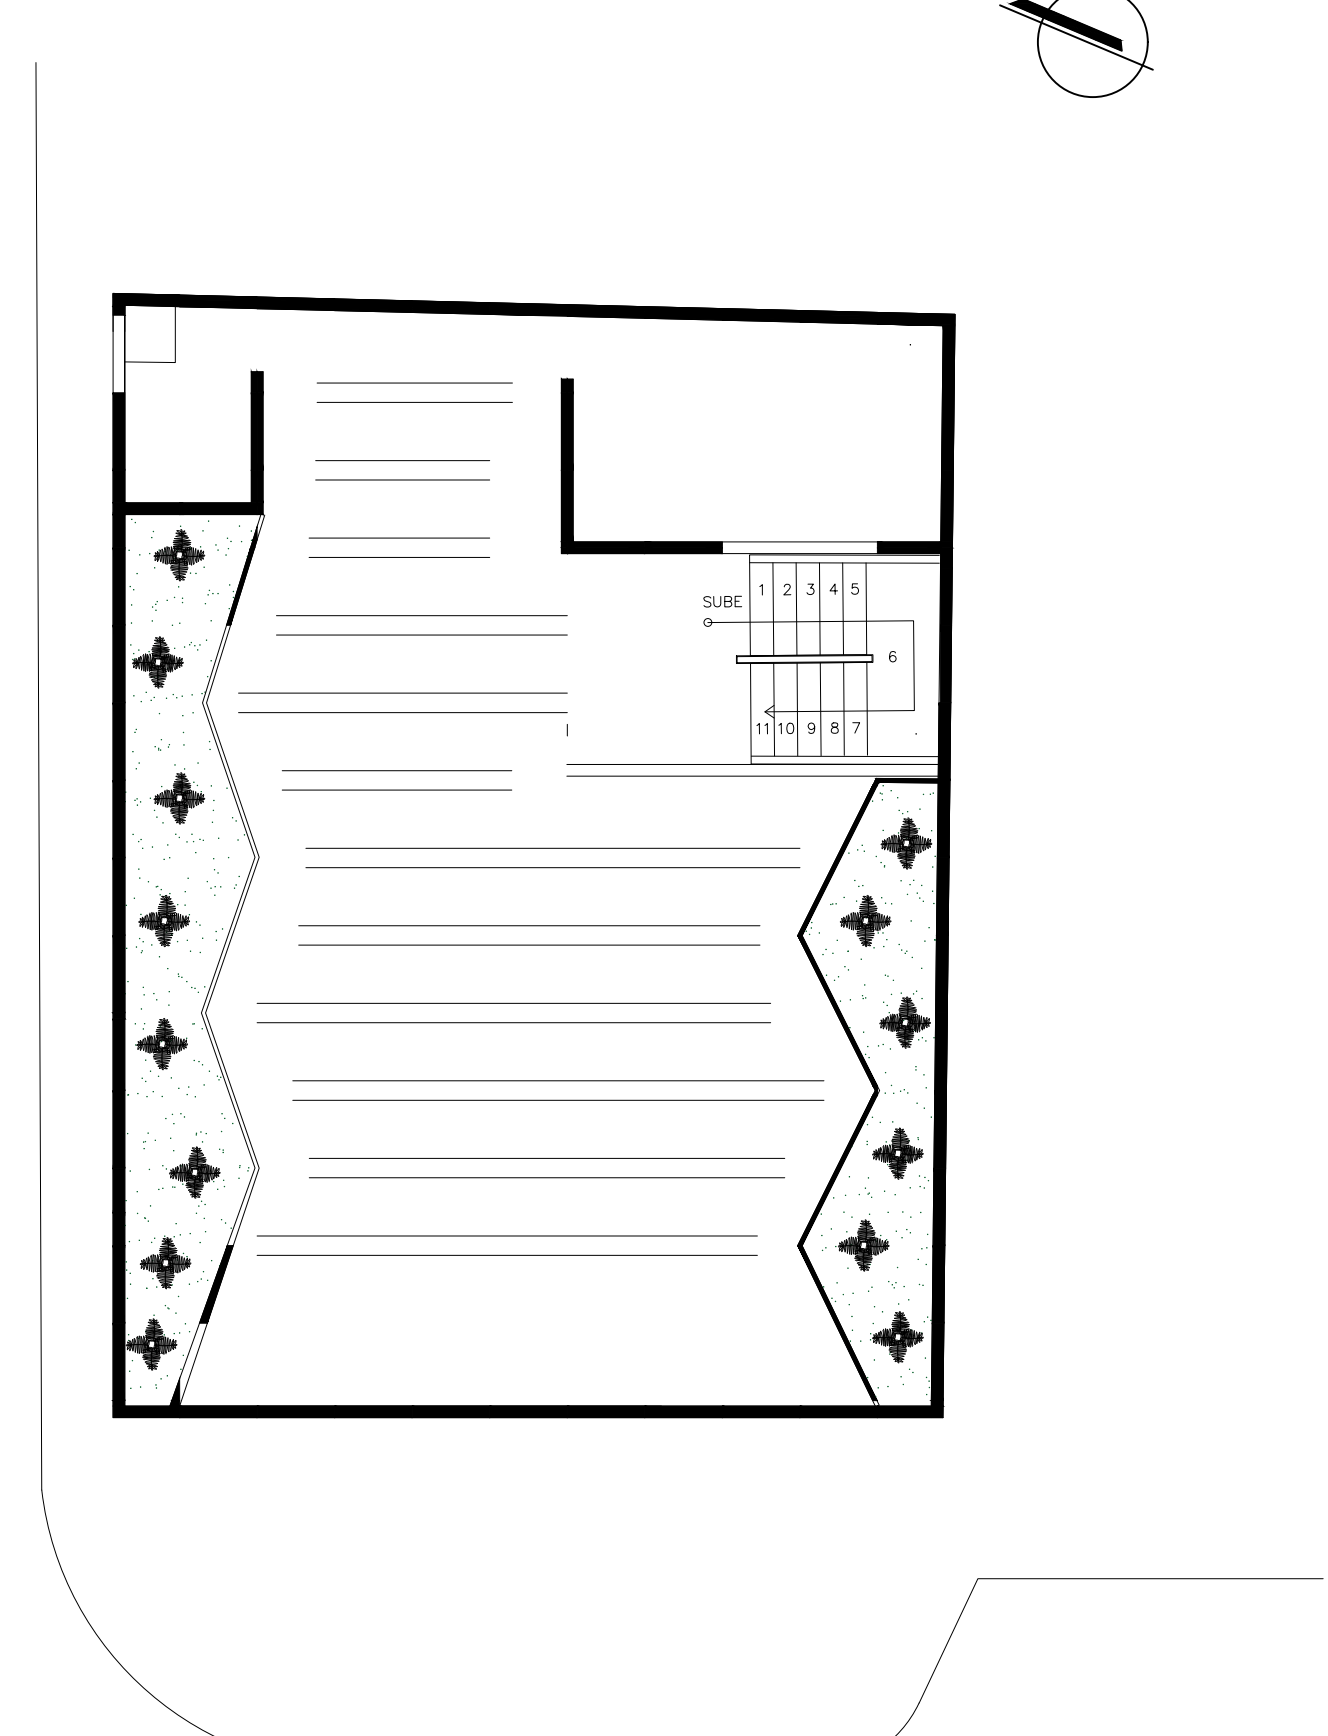

Planta Arquitectónica Nivel 3  
Esc. 1:50  
Escala Gráfica

SIMBOLOGIA ELECTRICA

	Salida de centro
	Salida arbotante
	Salida spot LED de centro
	Salida spot LED de piso
	Salida spot LED
	Salida reflector LED
	Salida equipo de bombeo
	Salida equipo hidroneumatico
	Contacto polarizado duplex
	Contacto polarizado duplex por piso
	Contacto polarizado duplex
	Apagador sencillo
	Apagador de escaleras
	Cableado por piso
	Tuberia galvanizada
	Tablero de carga
	Medidor
	Interruptor de navaja
	Acometida
	Mufa/varilla de fierro
	Salida de T.V.
	Salida de telefono
	Salida de interfon

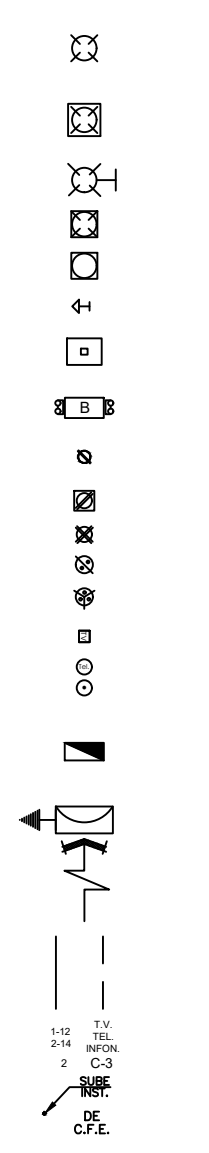

PROYECTO: DEPARTAMENTOS

INSTALACIONES ELECTRICAS  
ACOT. METROS  
ESC. 1:75  
FECHA: AGOSTO 08

DISEÑO ARQUITECTONICO  
AR-01

ARQUITECTURA  
PROYECTO: ARQ. JOSE LISANDRO LOPEZ ALFARO

VII CUATRIMESTRE  
ARQ. VICTOR MANUEL SANTIAGO GUILLEN

IV PARCIAL